

PLAN CADASTRAL


UAT BUCOŞNIȚA, județul CARAŞ-SEVERIN

Sectoar cadastral 87

Scara 1:1000


Sistem de proiecție STEREO 70

Plansa 10/14

 

LEGENDA

87	Numar sector cadastral
CARAŞ-SEVERIN	Judet
BUCOŞNIȚA	UAT
Goleț	Localitate
PLAN CADASTRAL	Titlu
Setor cadastral nr. 87	Subtitluri, Sector cadastral
1:1000	Scara
1300	ID
—	Limita tarlalelor
—	Limita de judet
—	Limita UAT
—	Limita sectoarelor cadastrale
—	Limita intravilan
—	Limita imobil
—	Limita constructiilor cu caracter permanent

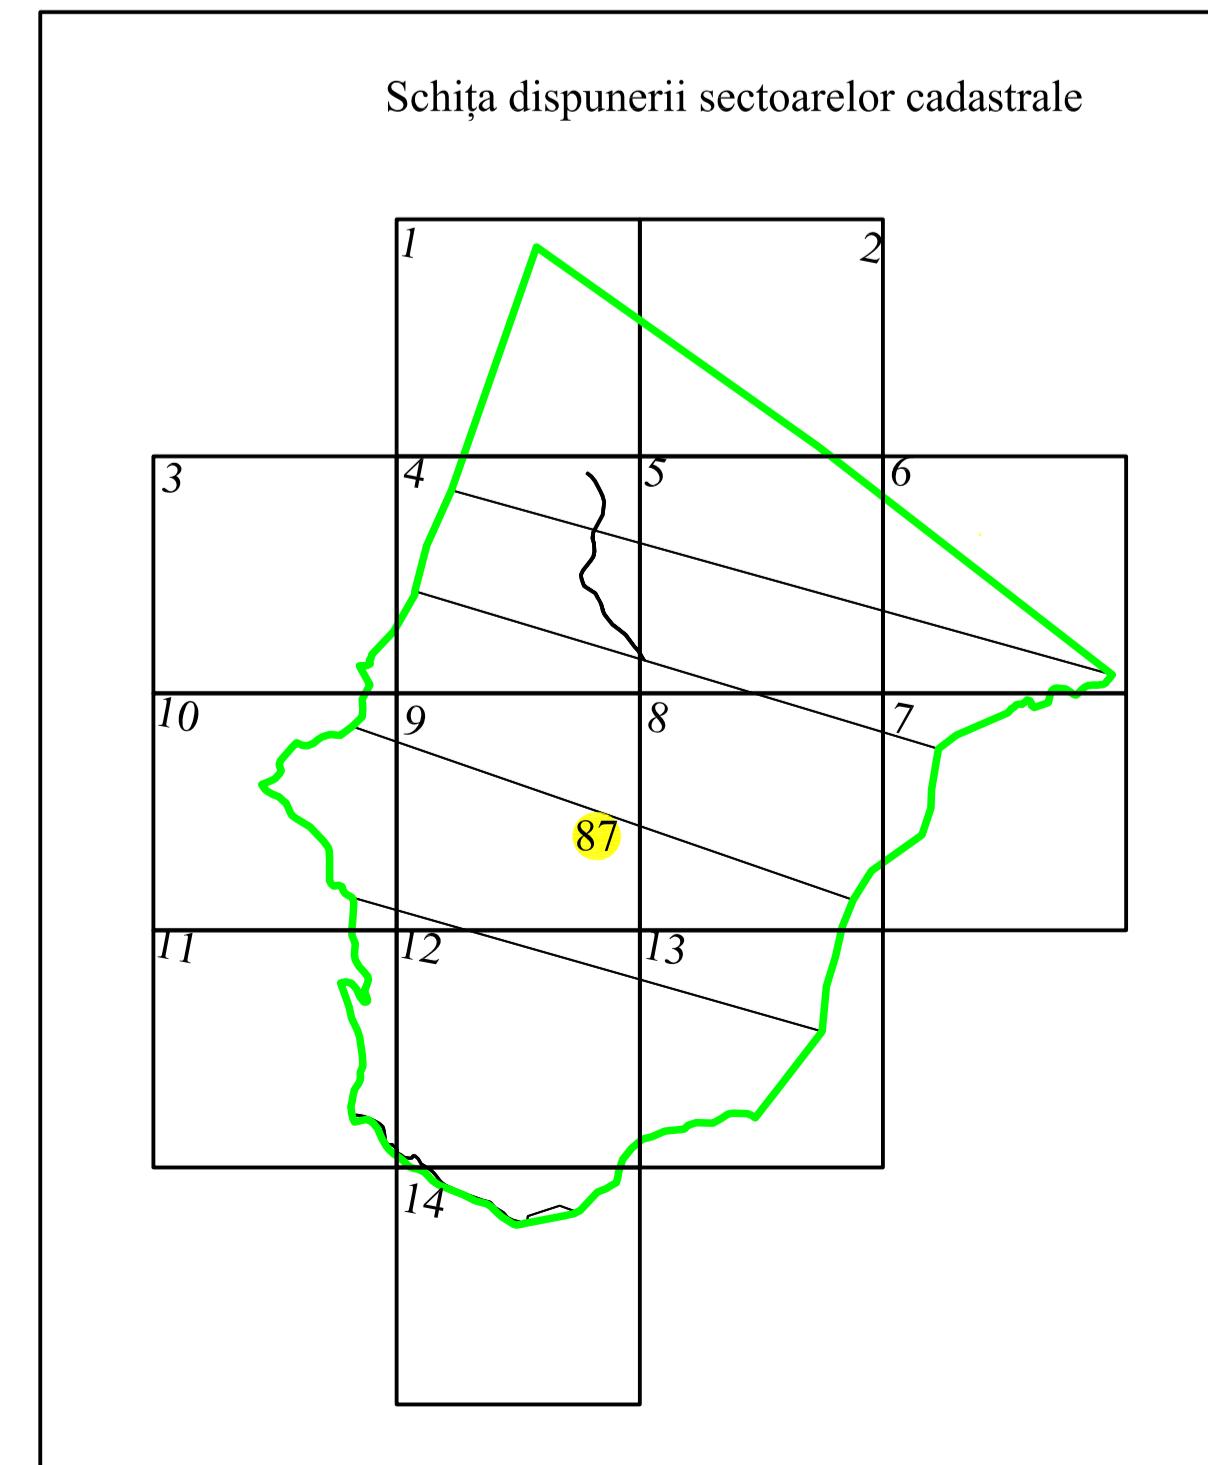

Spre publicare

ANCPI

Servicii de înregistrare sistematică în
Sistemul Integrat de Cadastru și Carte
Funciară a imobilelor situate în UAT
Bucosnita, jud. Caraș-Severin

GEODETIC SYS S.R.L.
Data
Iunie 2022