

PLAN CADASTRAL


UAT BUCOŞNIȚA, județul CARAŞ-SEVERIN

Sectoar cadastral 87

Scara 1:1000


Sistem de proiecție STEREO 70

Plansa 2/14

 

LEGENDA

| | |
|---|---|
| | Numar sector cadastral |
| CARAŞ-SEVERIN | Judet |
| BUCOŞNIȚA | UAT |
| Goleț | Localitate |
| PLAN CADASTRAL | Titlu |
| Setor cadastral nr. 87 | Subtitluri, Sector cadastral |
| 1:1000 | Scara |
| 1300 | ID |
| — | Limita tarlalelor |
| — | Limita de judet |
| — | Limita UAT |
| — | Limita sectoarelor cadastrale |
| — | Limita intravilan |
| — | Limita imobil |
| — | Limita constructiilor cu caracter permanent |

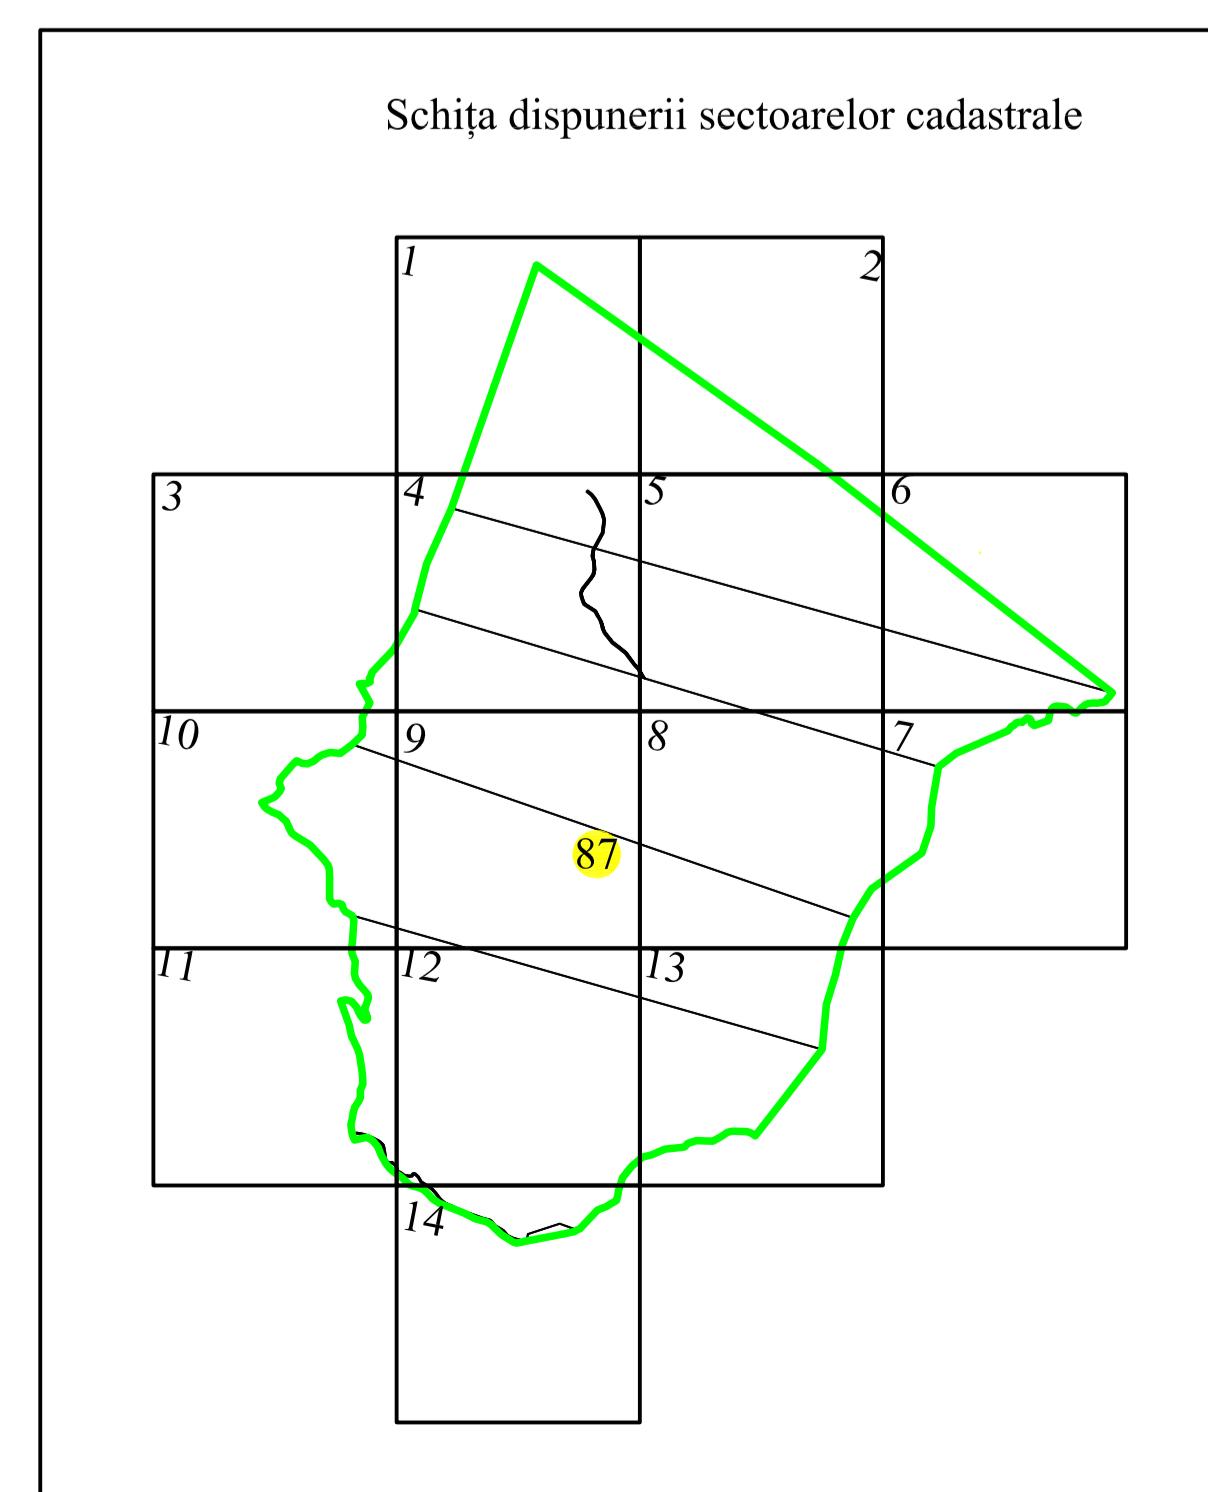

Spre publicare

ANCPI

Servicii de înregistrare sistematică în
Sistemul Integrat de Cadastru și Carte
Funciară a imobilelor situate în UAT
Bucușnița, jud. Caraș-Severin

GEODETIC SYS S.R.L.
Data
Iunie 2022