

# PLAN CADASTRAL


UAT BUCOȘNIȚA, județul CARAȘ-SEVERIN

Sectoar cadastral 87

Scara 1:1000

Sistem de proiectie STEREO 70


Plansa 4/14

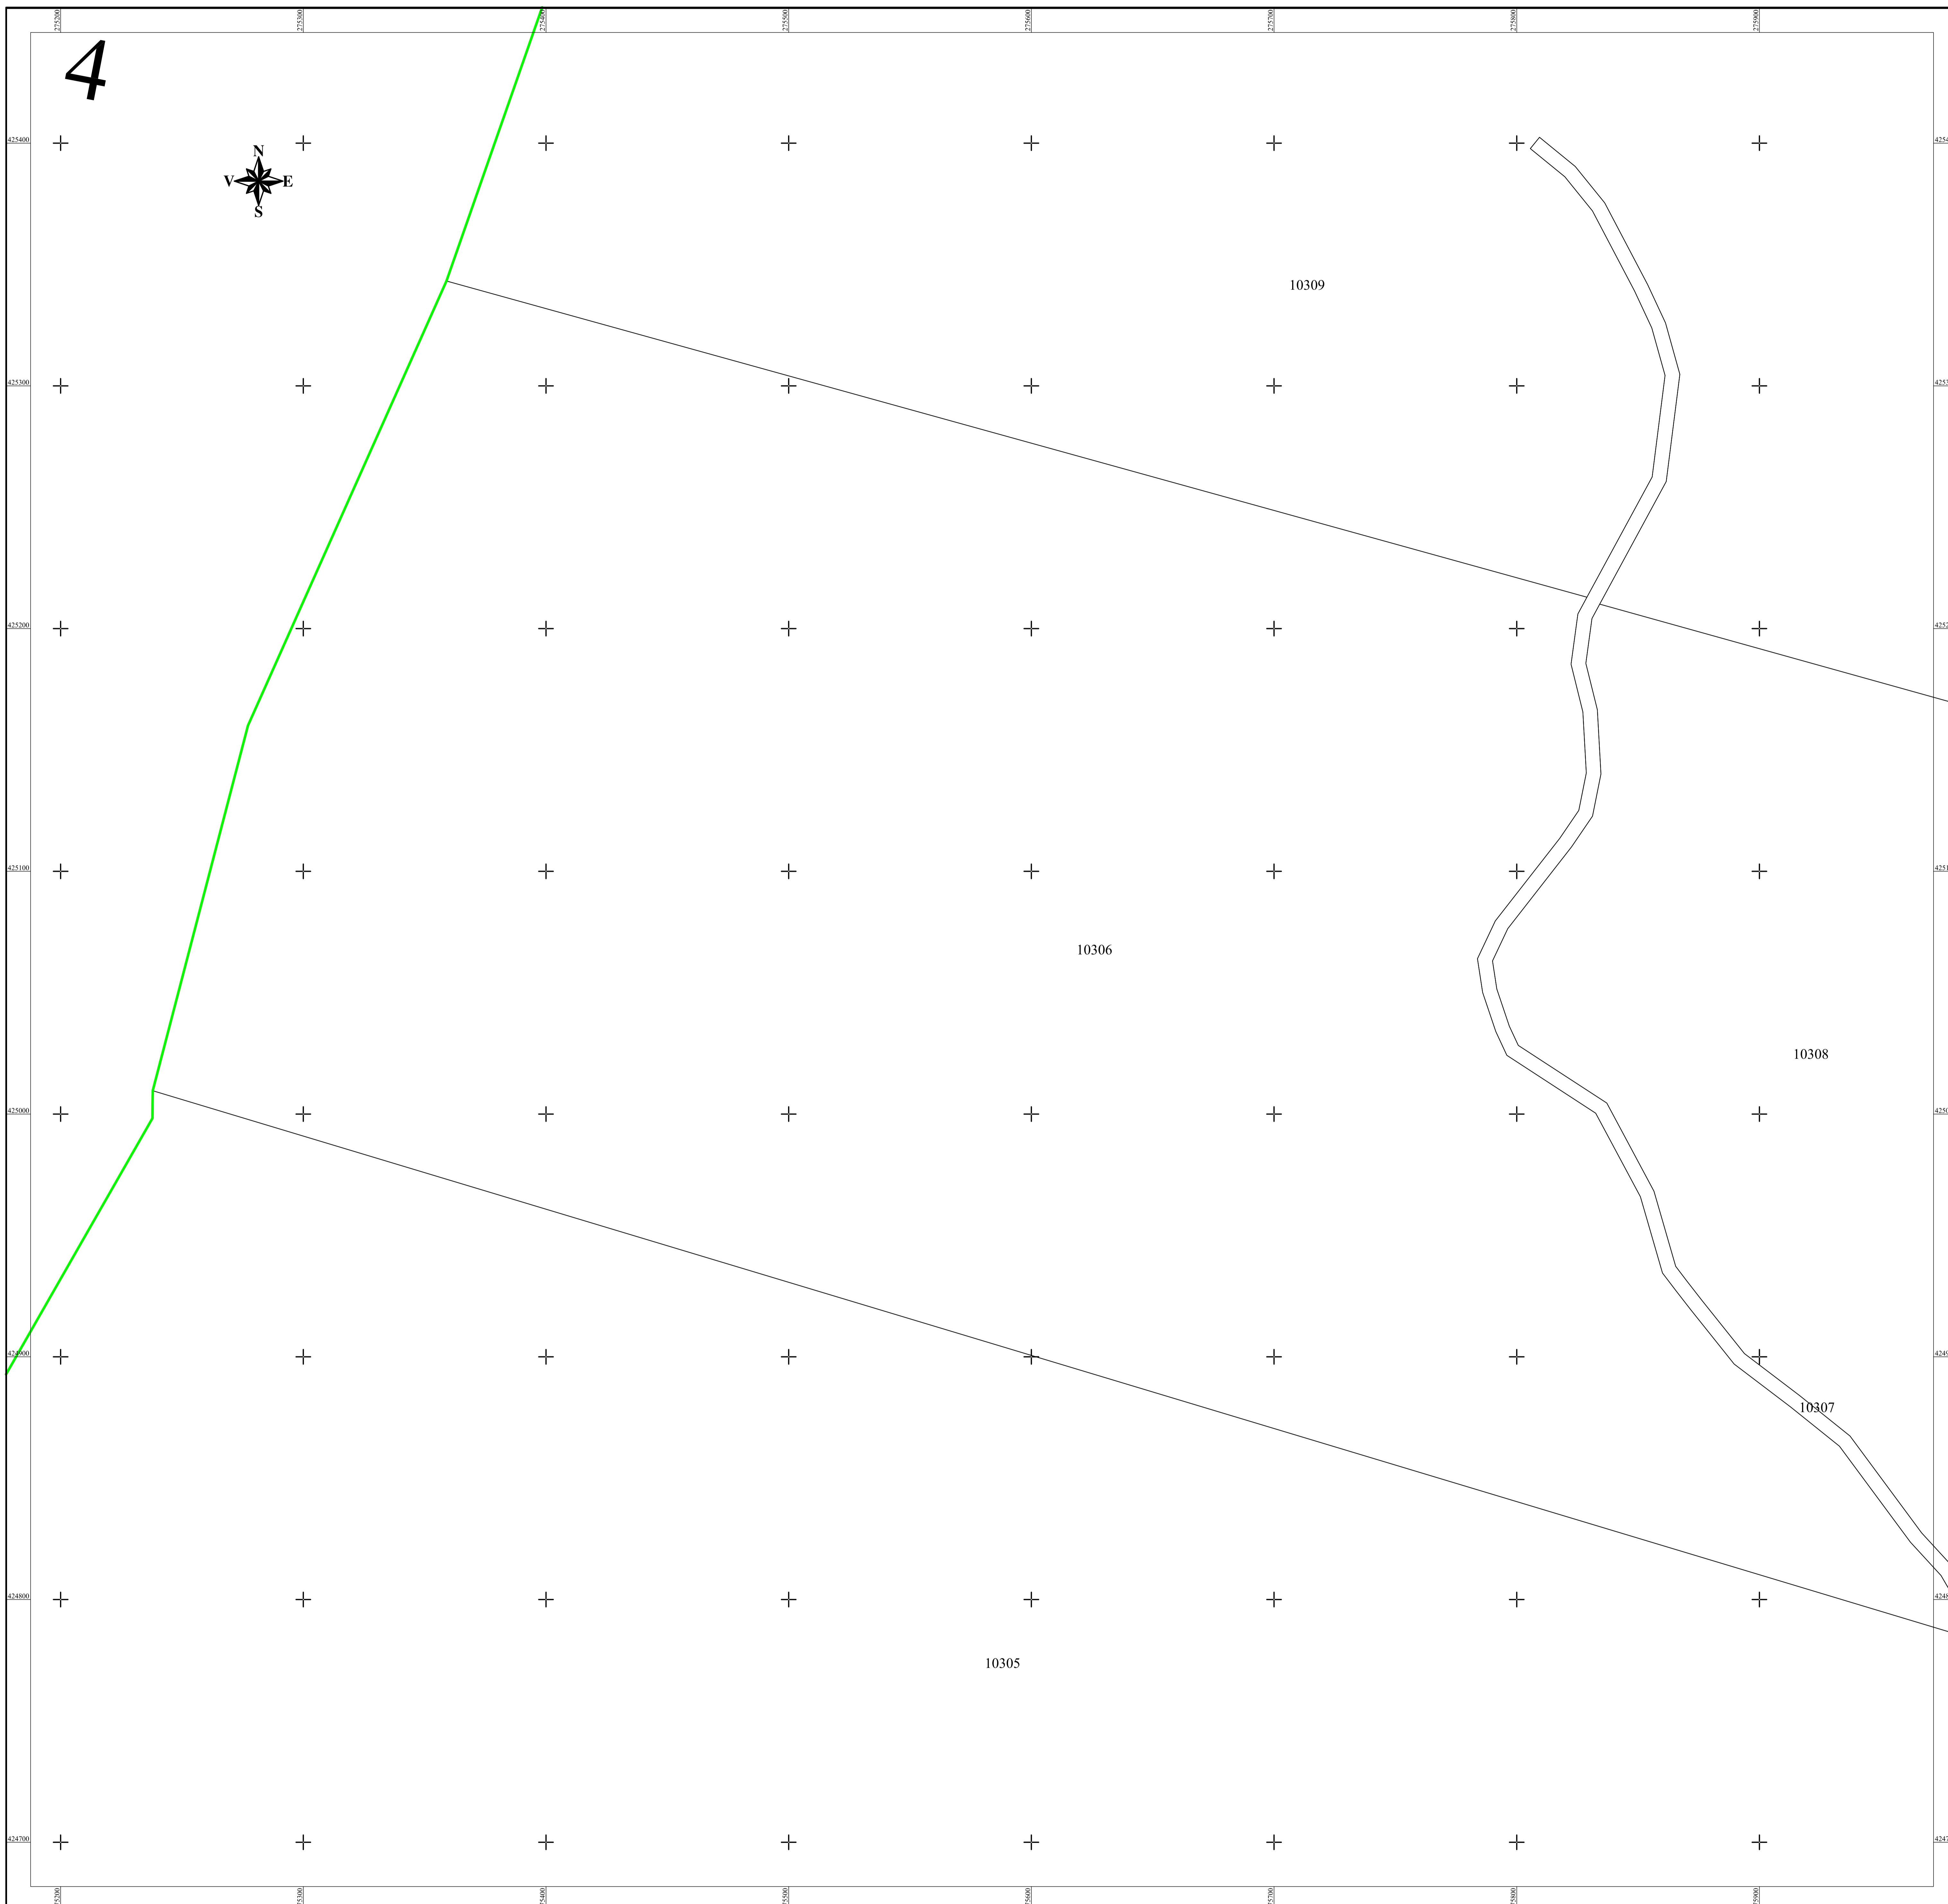

## LEGENDA

87	Numar sector cadastral
CARAȘ-SEVERIN	Judet
BUCOȘNIȚA	UAT
Goleț	Localitati
PLAN CADASTRAL	Titlu
Setor cadastral nr. 87	Subtitluri, Sector cadastral
1:1000	Scara
1300	ID

	Limita tarlalelor
	Limita de judet
	Limita UAT
	Limita sectoarelor cadastrale
	Limita intravilan
	Limita imobil
	Limita constructiilor cu caracter permanent

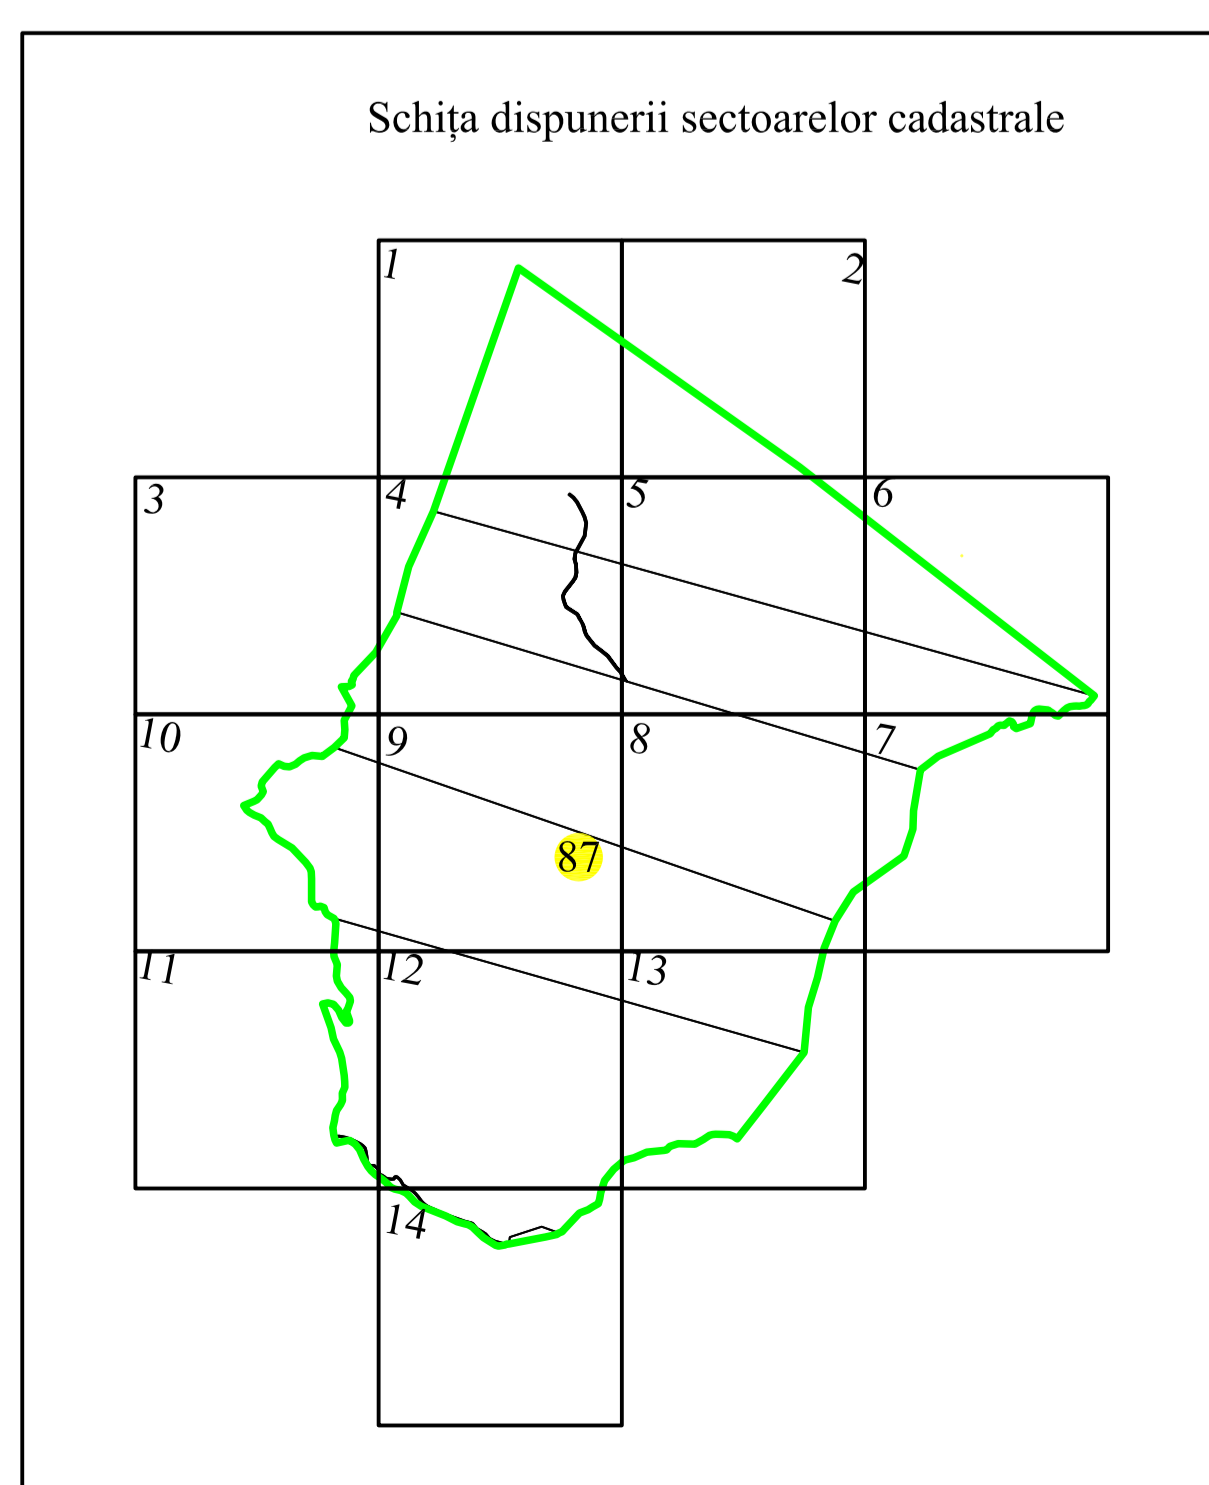

Spre publicare

ANCPI

Servicii de înregistrare sistematică în Sistemul Integrat de Cadastru și Carte Funciară a imobilelor situate în UAT Buceoșnița, jud. Caraș-Severin

GEODETIC SYS S.R.L.  
Data  
Iunie 2022