

PLAN CADASTRAL


UAT BUCOȘNIȚA, județul CARAȘ-SEVERIN

Sectoar cadastral 90

Scara 1:1000

Sistem de proiectie STEREO 70


Plansa 4/11

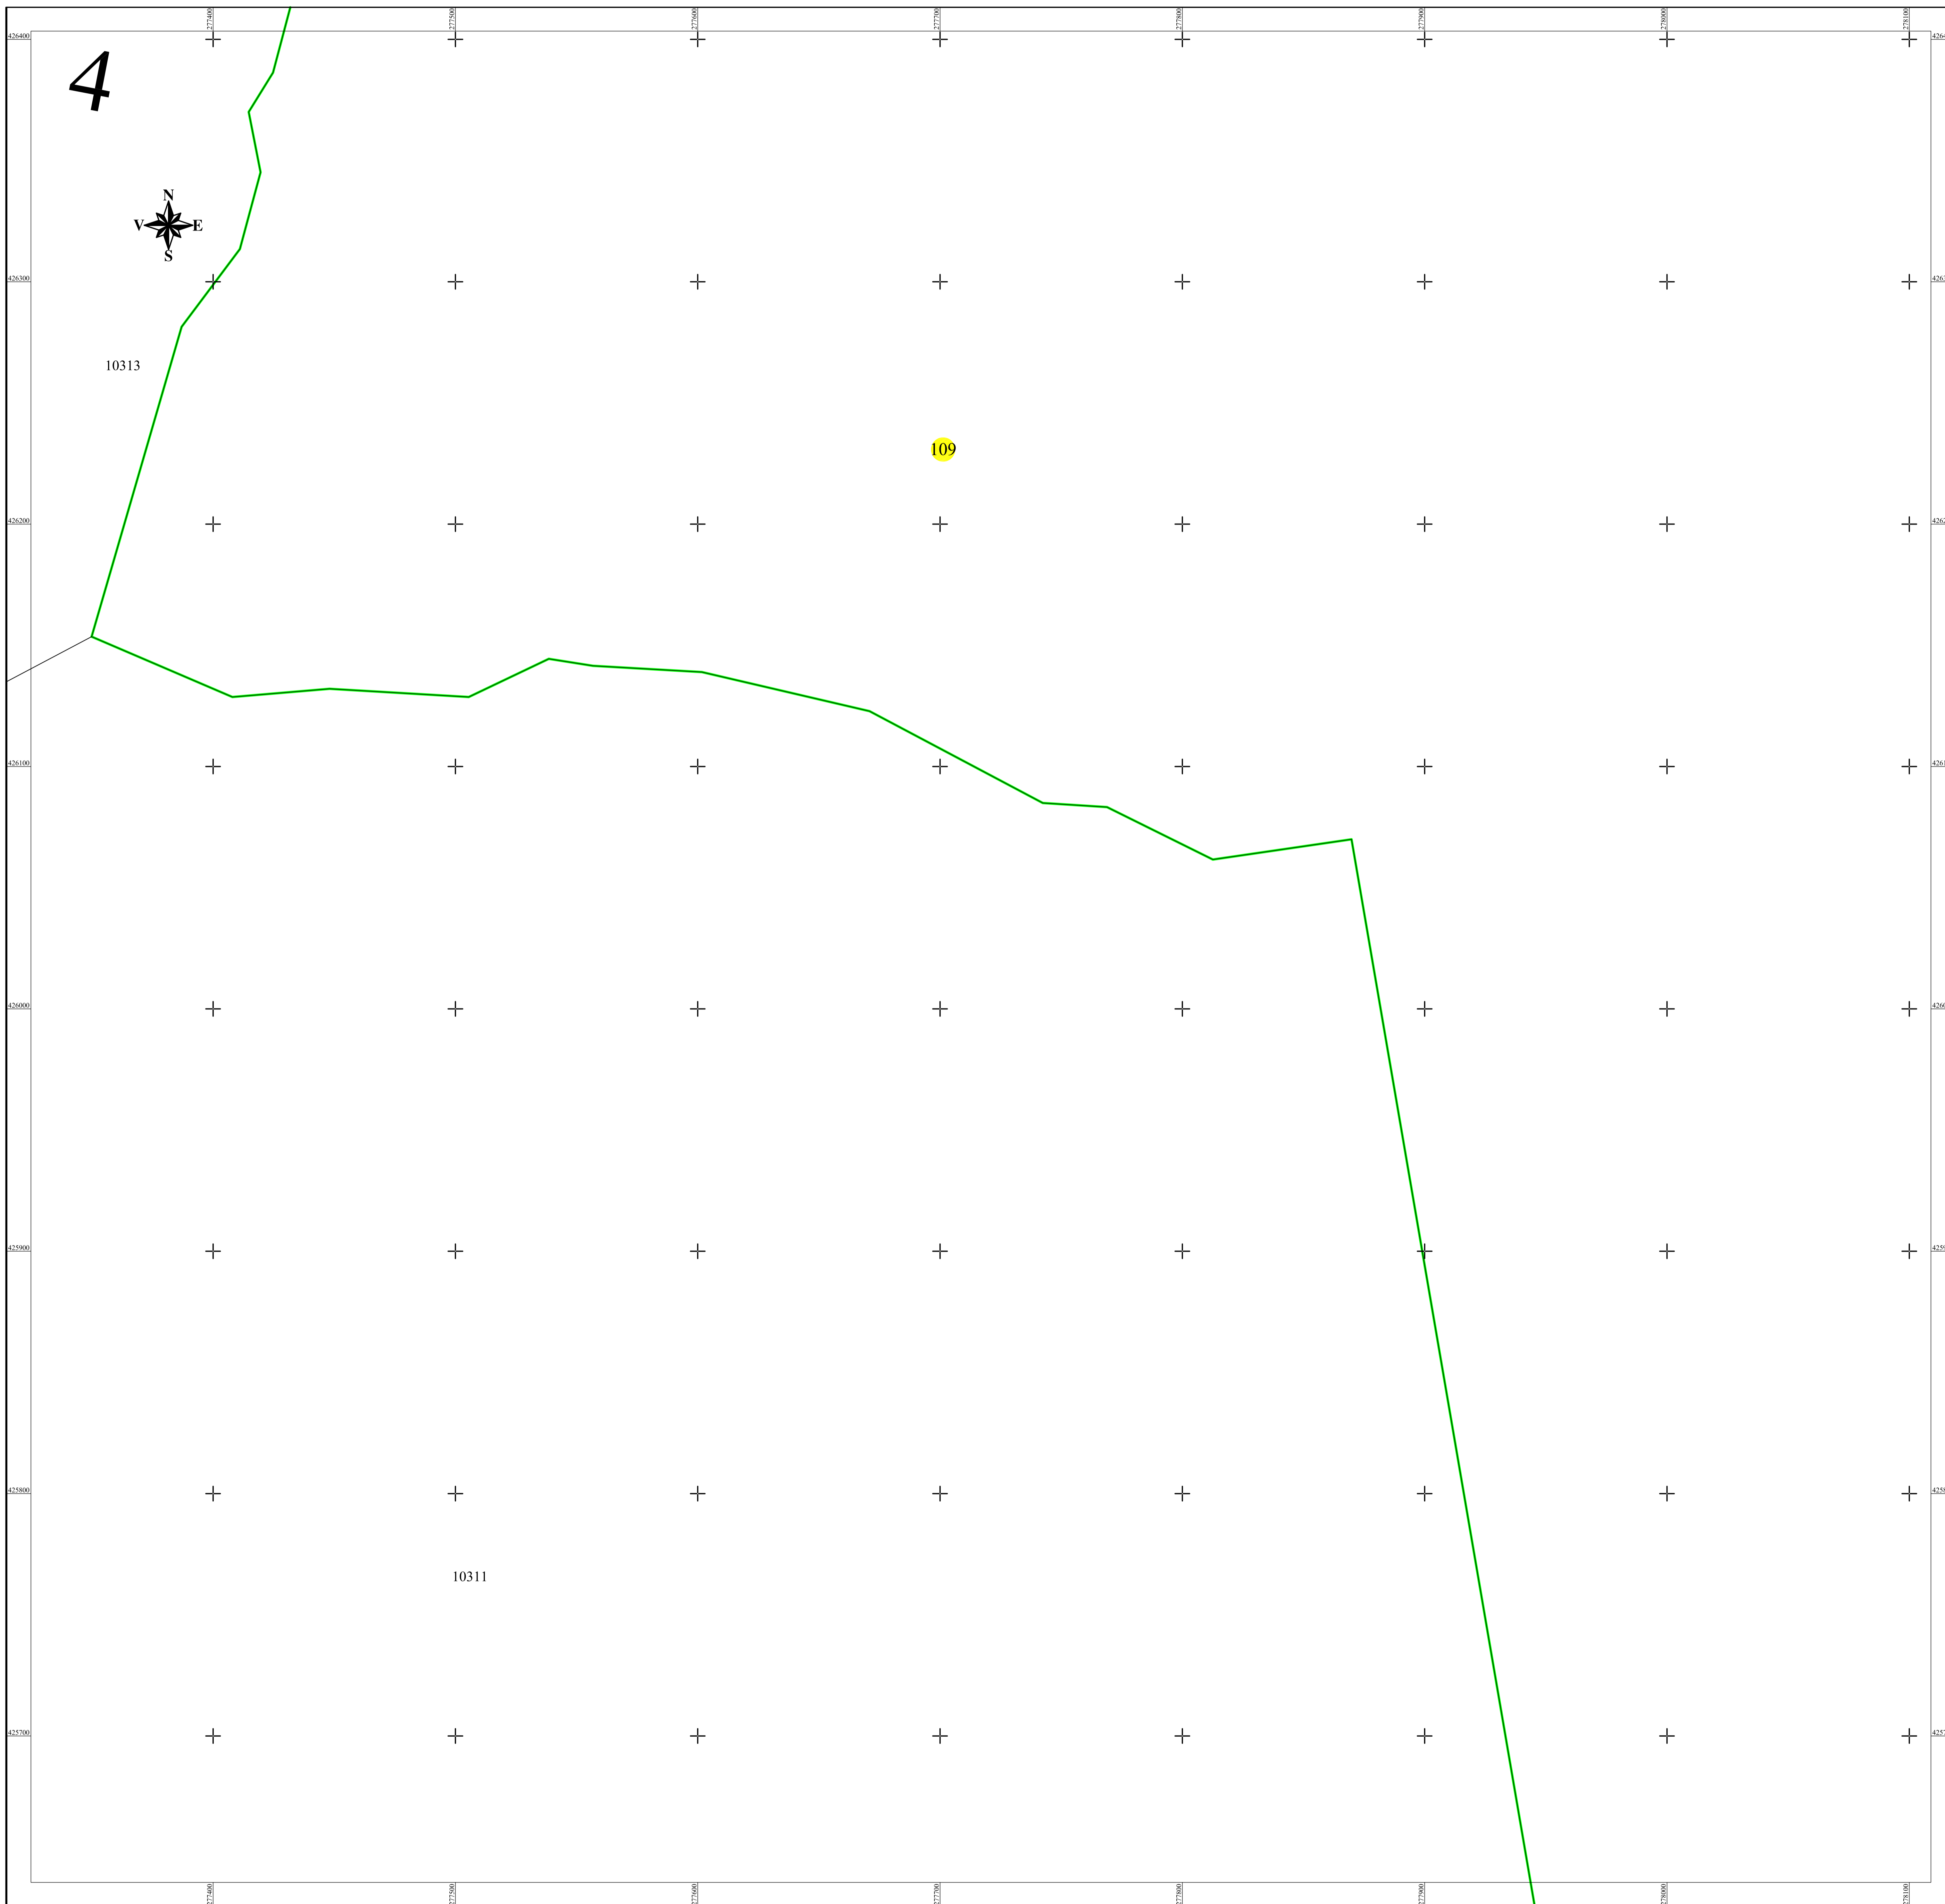

LEGENDA

| | |
|------------------------|------------------------------|
| | Numar sector cadastral |
| CARAȘ-SEVERIN | Judet |
| BUCOȘNIȚA | UAT |
| Golet | Localitati |
| PLAN CADASTRAL | Titlu |
| Setor cadastral nr. 90 | Subtitluri, Sector cadastral |
| 1:1000 | Scara |
| 10310 | ID |

| | |
|--|---|
| | Limita tarlalelor |
| | Limita de judet |
| | Limita UAT |
| | Limita sectoarelor cadastrale |
| | Limita intravilan |
| | Limita imobil |
| | Limita constructiilor cu caracter permanent |

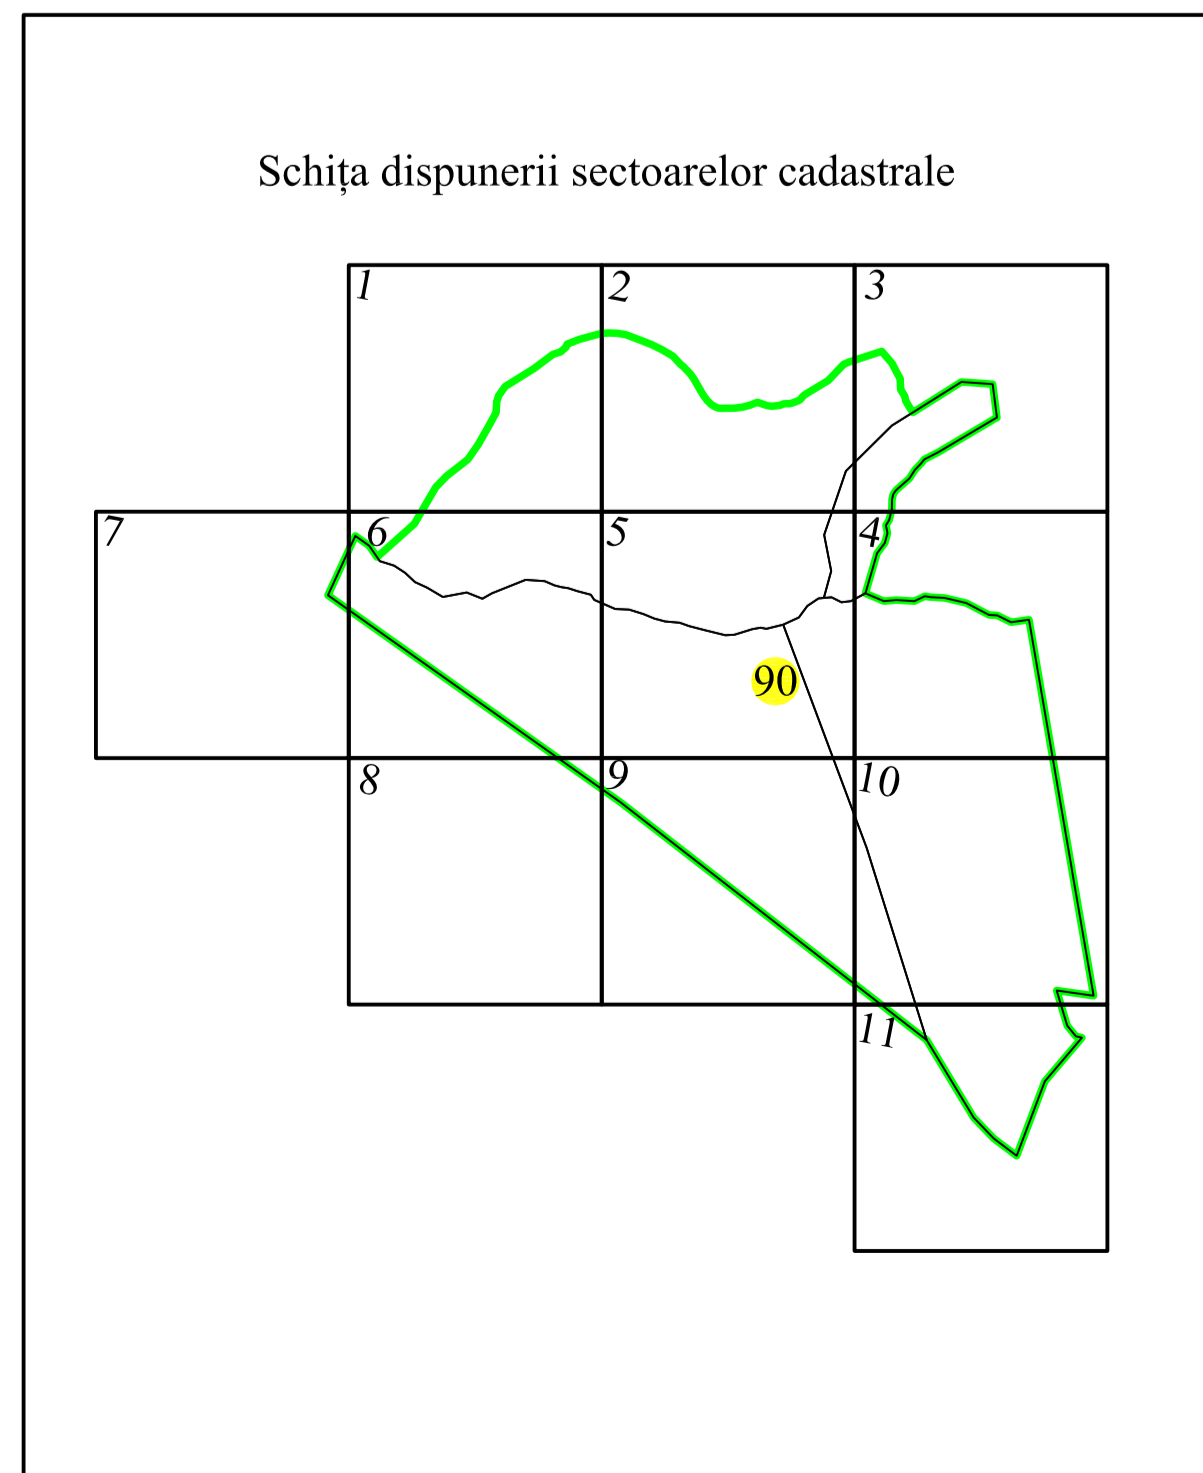

Spre publicare

ANCPI

Servicii de înregistrare sistematică în Sistemul Integrat de Cadastru și Carte Funciară a imobilelor situate în UAT Buceșnița, jud. Caraș-Severin

GEODETIC SYS S.R.L.
Data
Iunie 2022