

PLAN CADASTRAL


UAT BUCOȘNIȚA, județul CARAȘ-SEVERIN

Sectoar cadastral 91

Scara 1:1000

Sistem de proiectie STEREO 70


Plansa 10/11

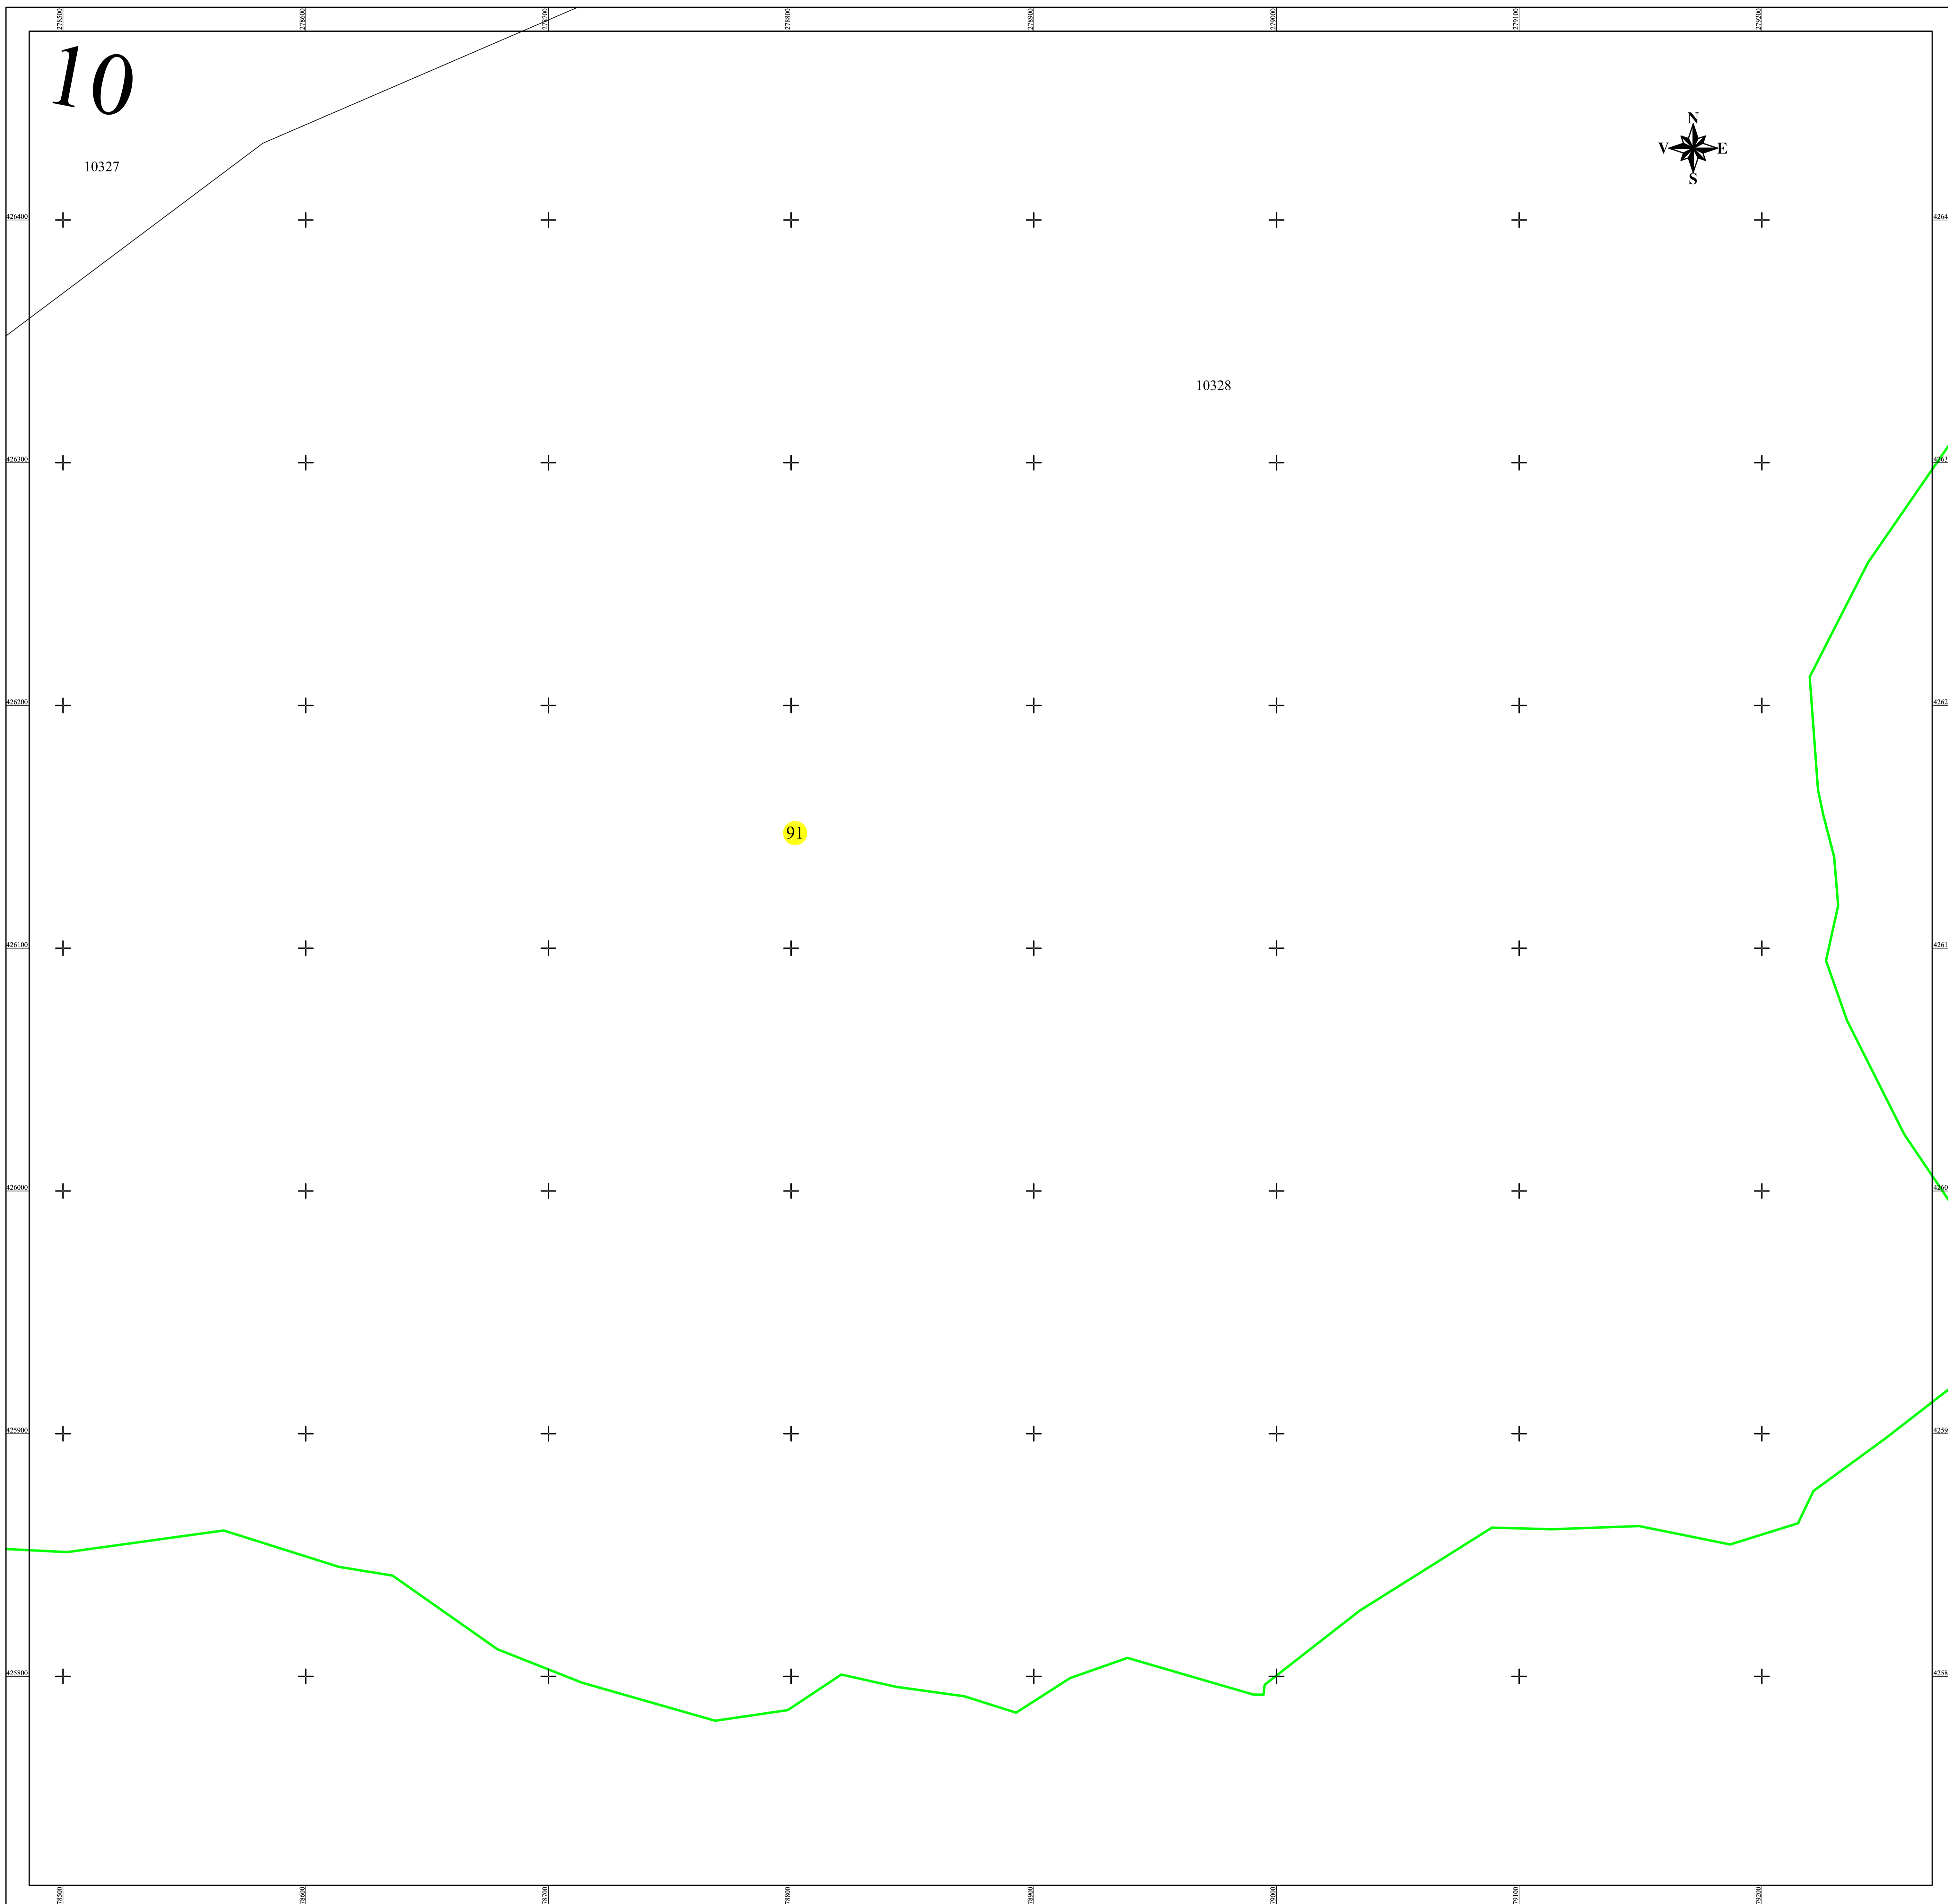

LEGENDA

91	Numar sector cadastral
CARAȘ-SEVERIN	Judet
BUCOȘNIȚA	UAT
Petroșnița	Localitati
PLAN CADASTRAL	Titlu
Setor cadastral nr. 91	Subtitluri, Sector cadastral
1:1000	Scara
1321	ID

	Limita tarlalelor
	Limita de judet
	Limita UAT
	Limita sectoarelor cadastrale
	Limita intravilan
	Limita imobil
	Limita constructiilor cu caracter permanent

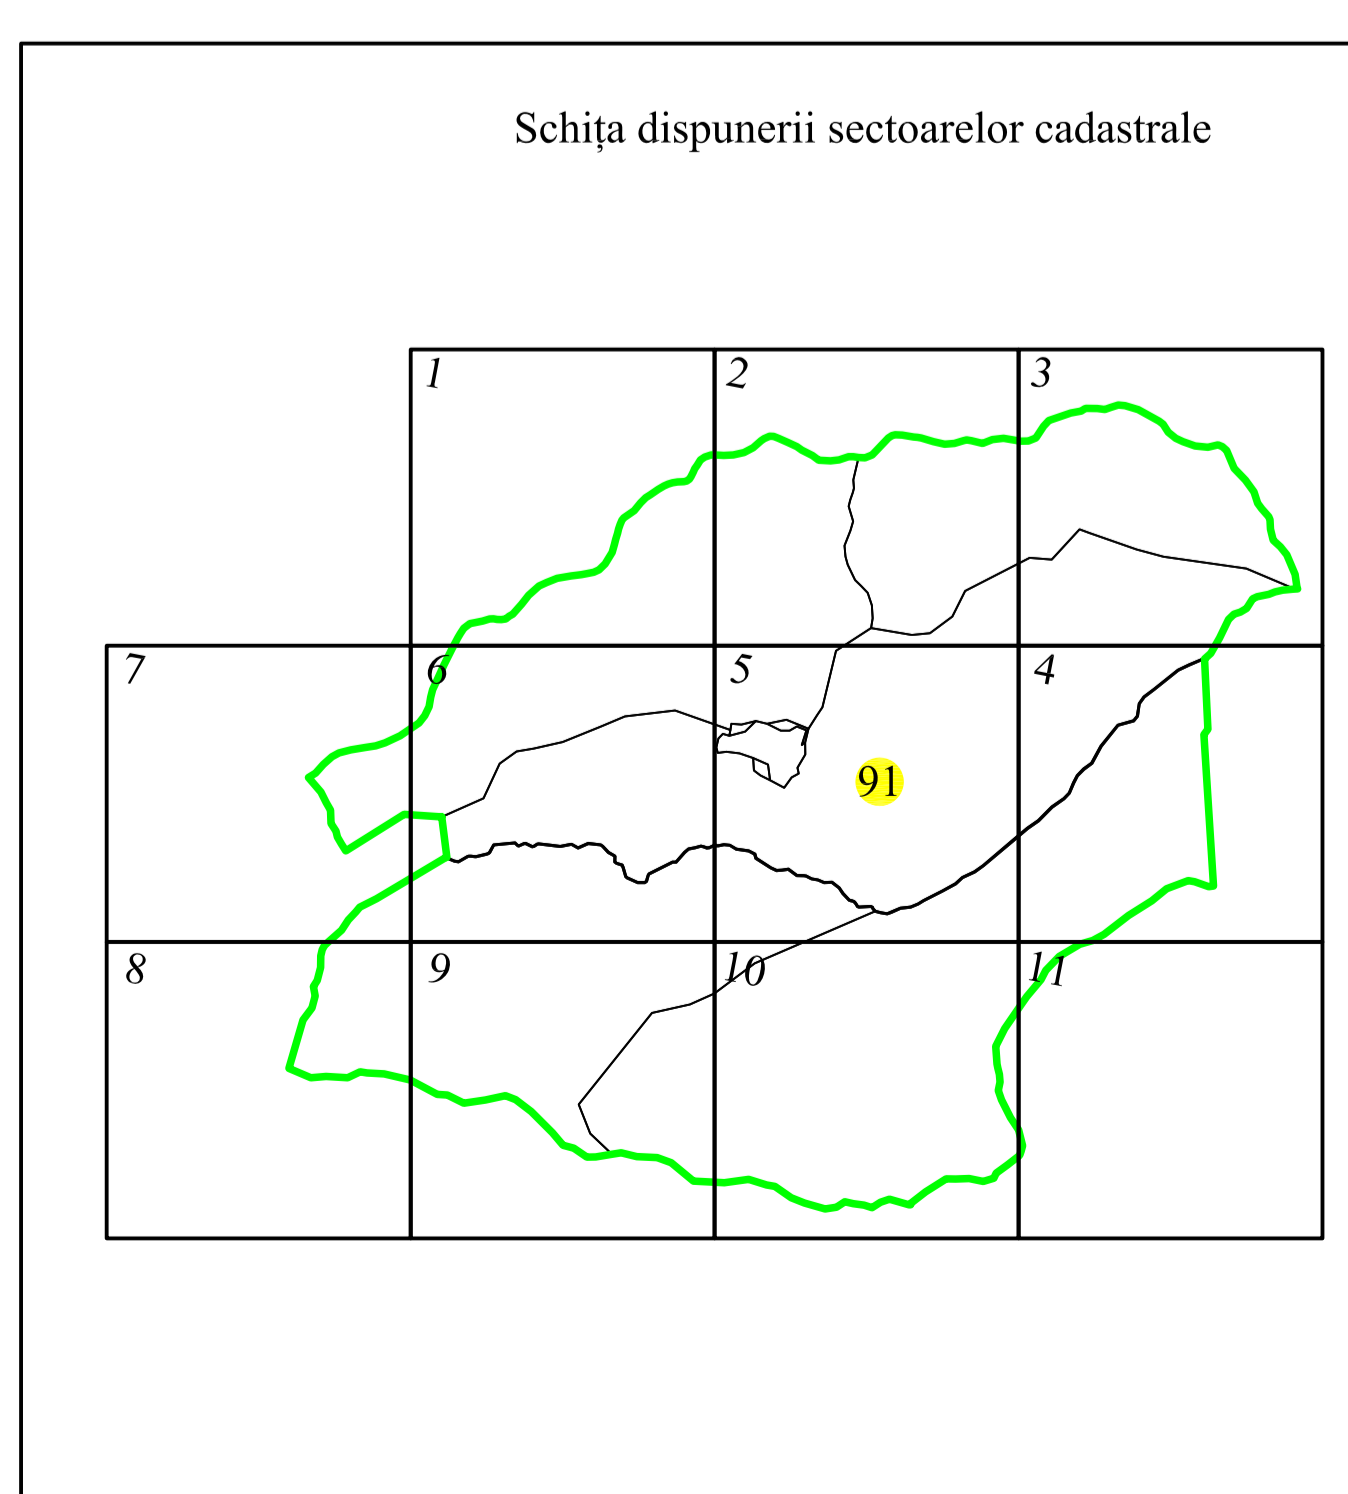

Spre publicare

ANCPI

Servicii de înregistrare sistematică în Sistemul Integrat de Cadastru și Carte Funciară a imobilelor situate în UAT Bucușnița, jud. Caraș-Severin

GEODETIC SYS S.R.L.
Data
Iulie 2022