PLAN CADASTRAL

U.A.T. CORNEA, JUDETUL CARAS-SEVERIN,

Scara 1:2000

Sistem de proiectie STEREO 70

SECTOR 12

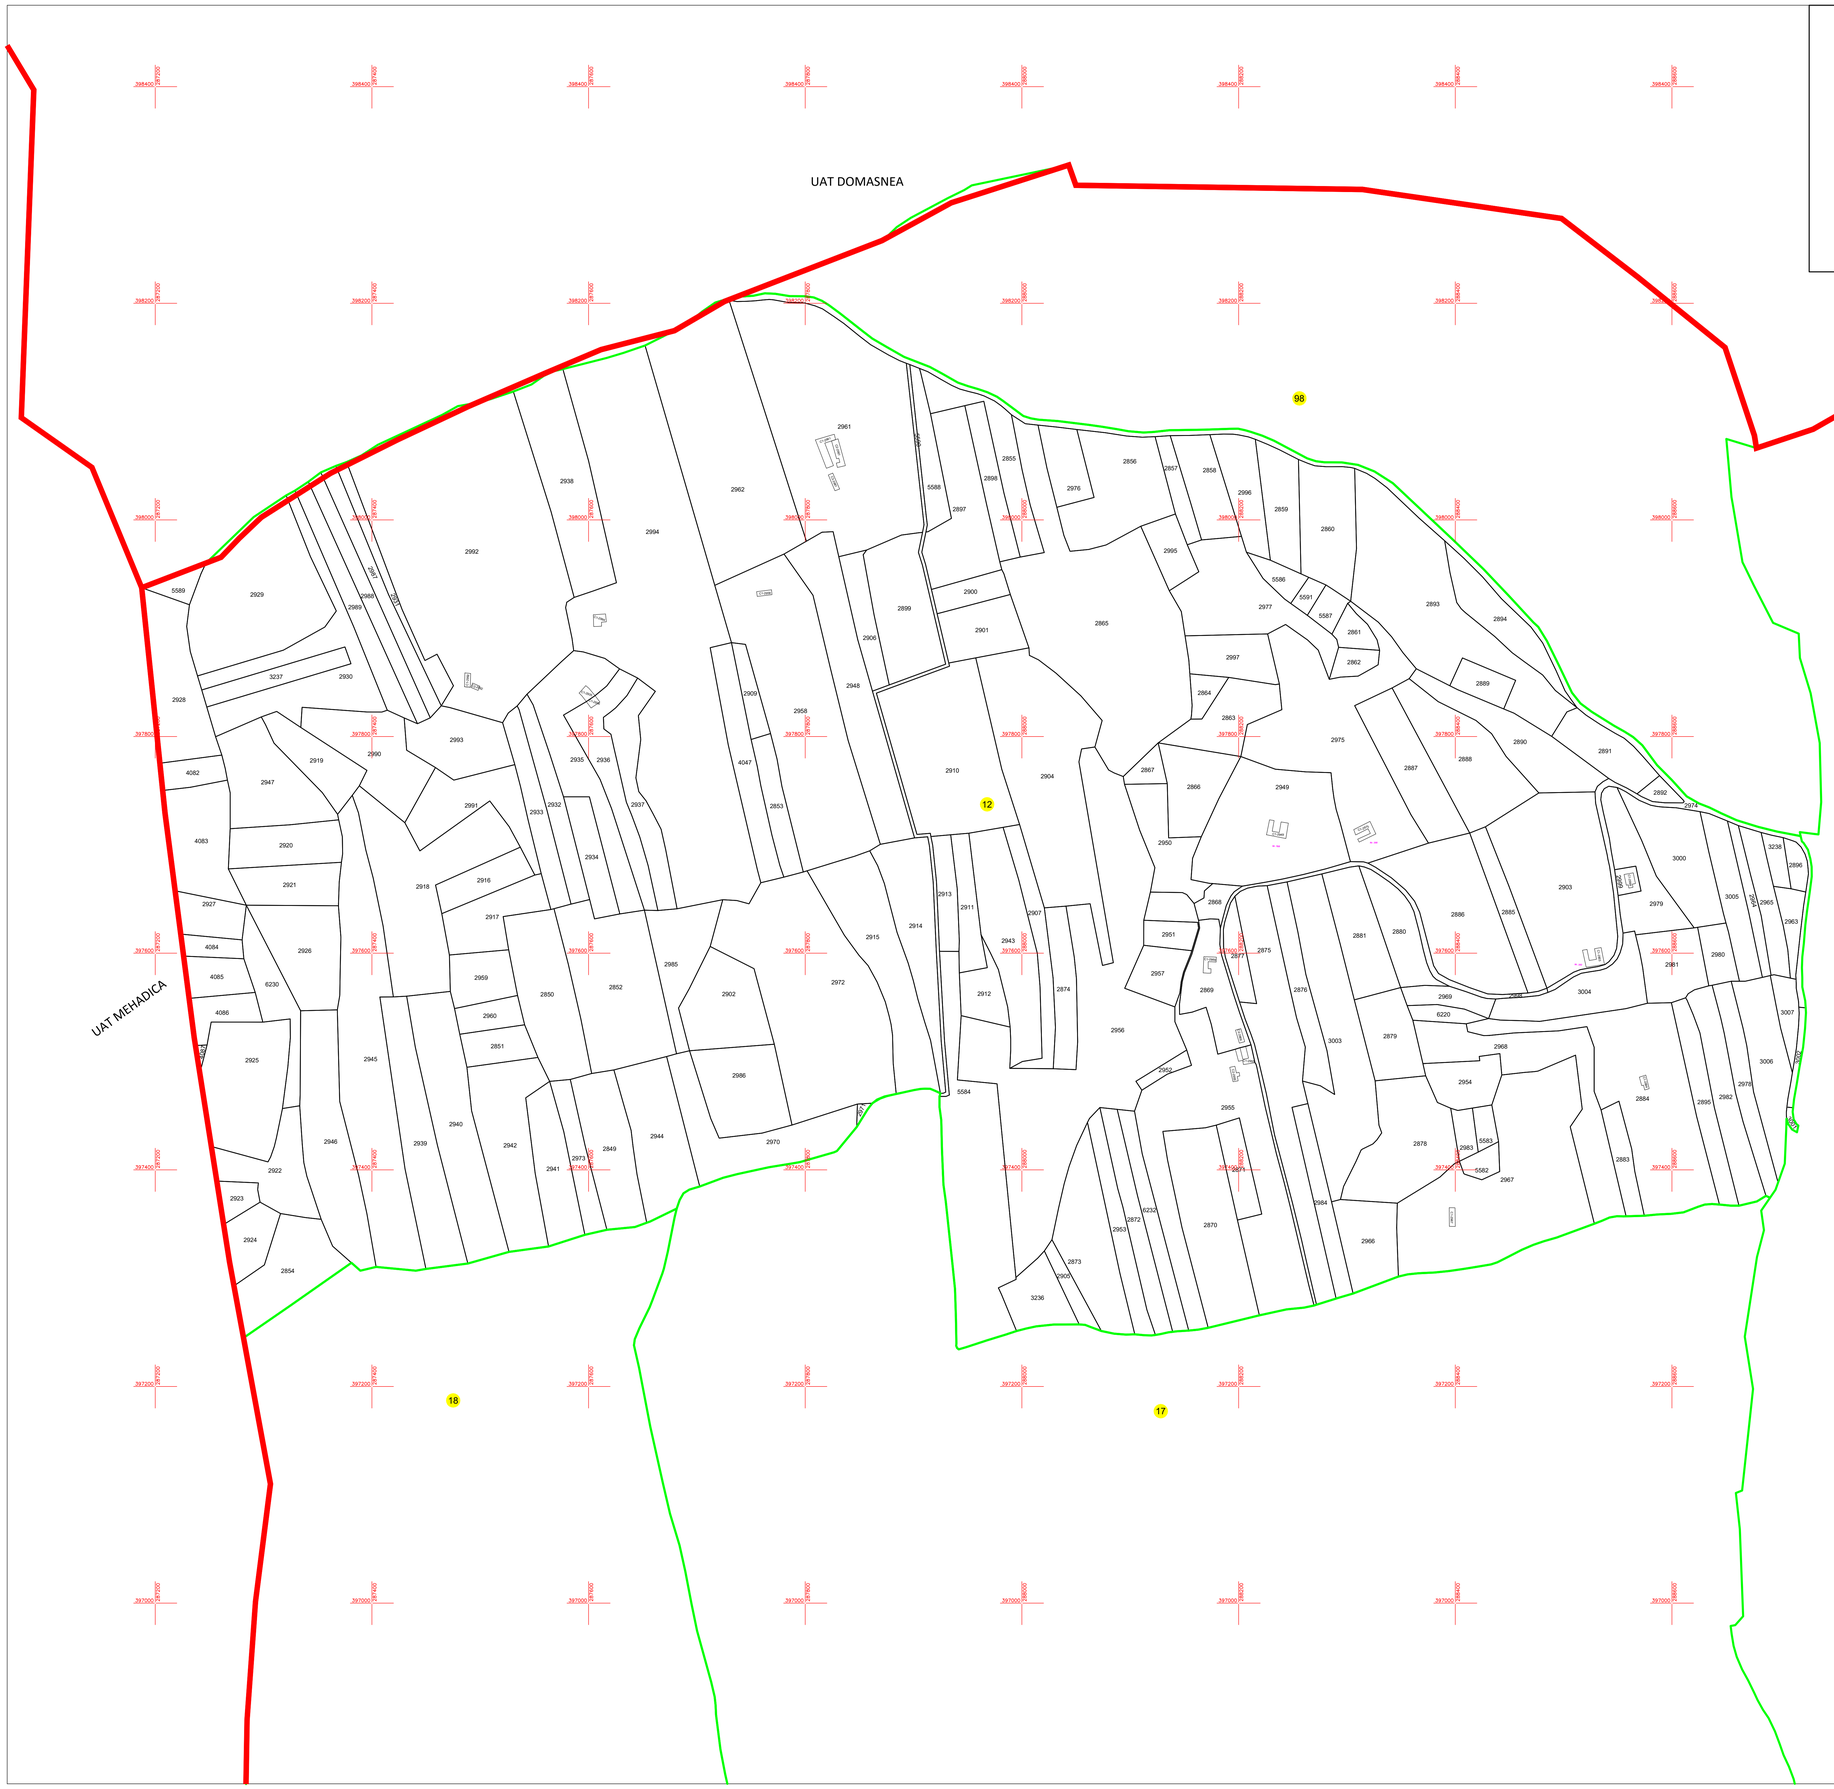

SCHITA CU DISPUNEREA SECTOARELOR CADASTRALE

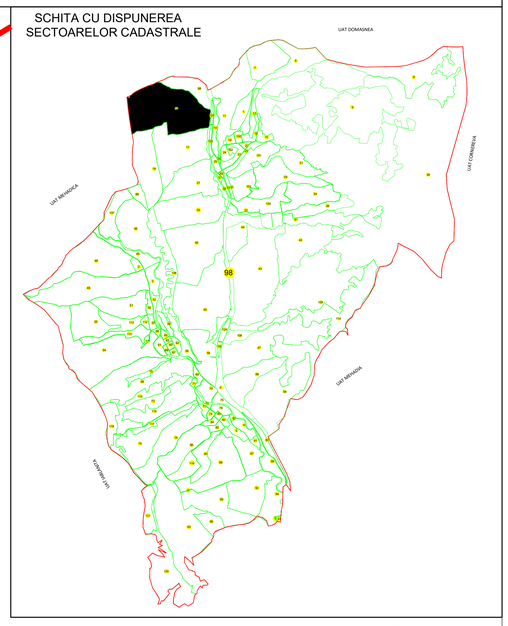

LEGENDA

Numar Sector	12
Cod constructie	C1
ID imobil	4070
Limita sector	
Limita imobil	
Limita UAT	
Limita intravilan	
Limita constructie	

SORIN-ALIN CONSTANTIN

S.C. CONCRET C.A.D. SRL
RO-S-F-N: 1535 - 12.2012
Data: 4.2012

Digitally signed by SORIN-ALIN CONSTANTIN
DN: cn=SORIN-ALIN CONSTANTIN, sn=CONSTANTIN, serialNumber=2011042095AC21, email=sorin.constantin@concretcad.ro, o=ANCPI, A, B, 1535, o=CONCRET CAD SRL, l=Sat.Dumbravita (Com.Dumbravita), st=Timis, c=RO
Date: 2024.07.01 10:37:49 +03'00'

Data .....

Stampila

VIZAT,

Presedinte Comisie (Nume, prenume si semnatura)

.....