PLAN CADASTRAL

U.A.T. CORNEA, JUDETUL CARAS-SEVERIN,

Scara 1:2000
Sistem de proiectie STEREO 70
SECTOR 40

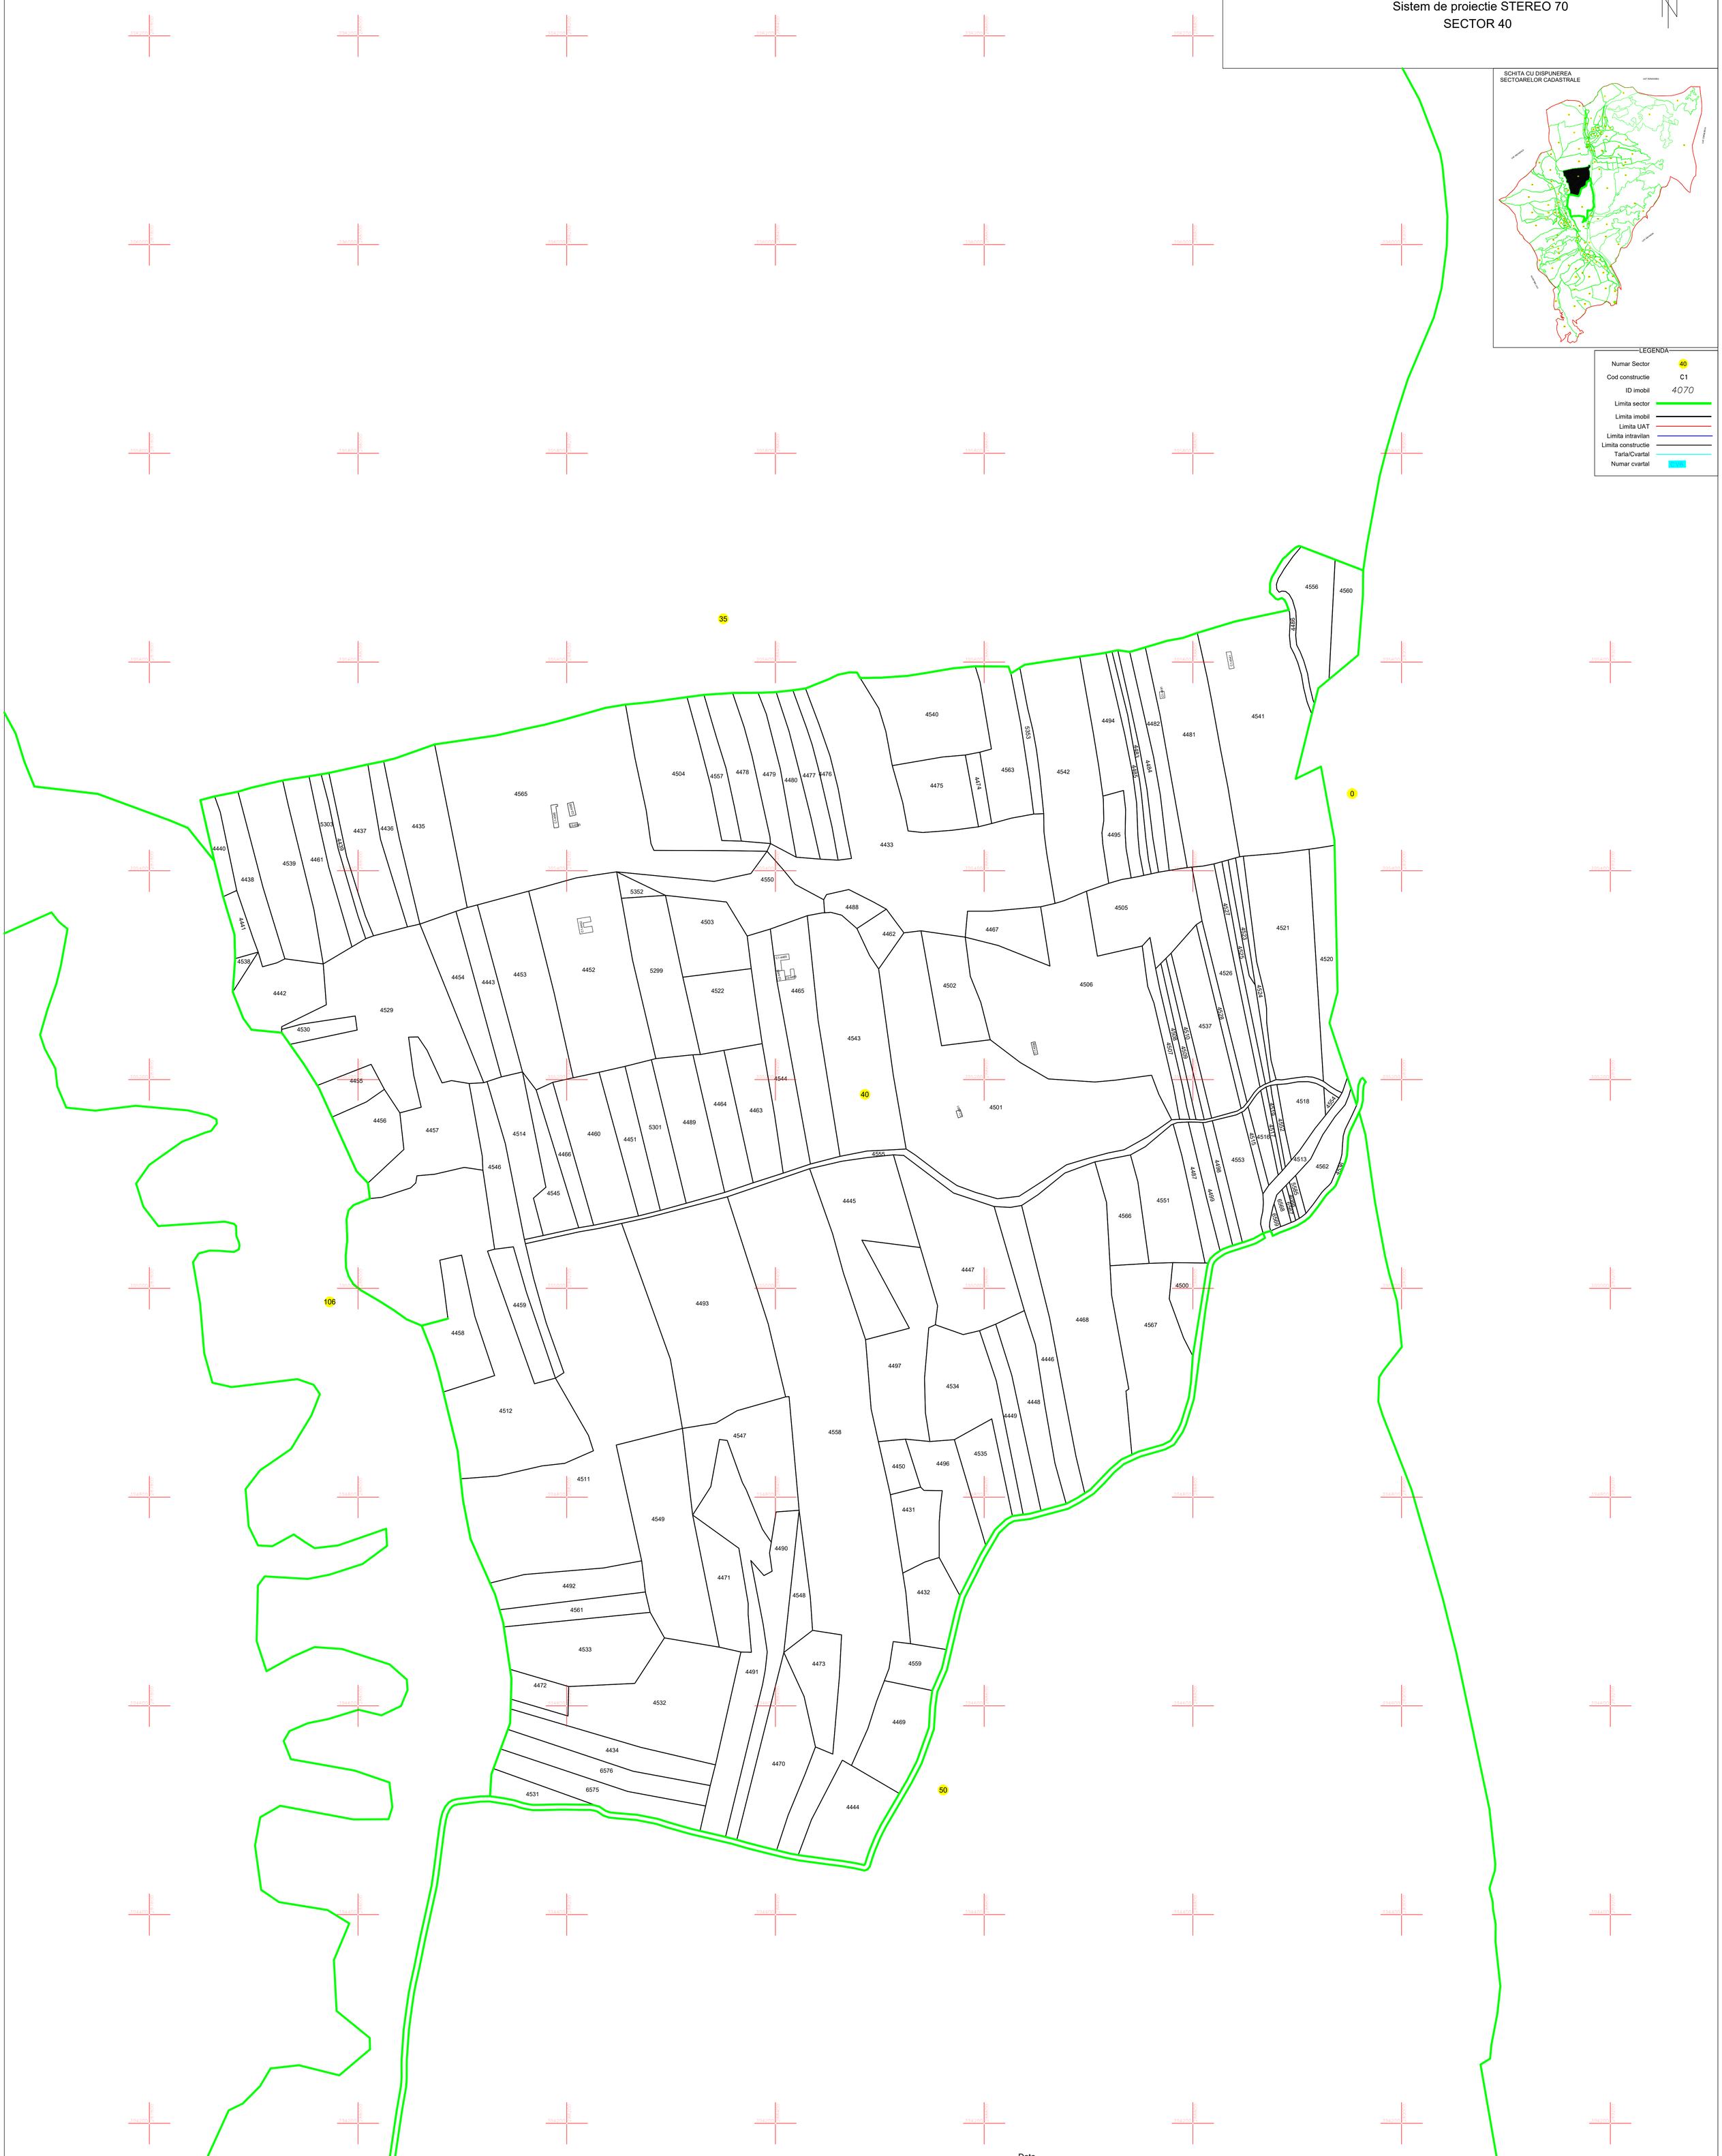

SORIN-ALIN CONSTANTIN

Digitally signed by SORIN-ALIN CONSTANTIN
DN: c=RO, st=Timis, l=Sat.Dumbravita (Com.Dumbravita), o=CONCRET CAD SRL, ou=S.C. CONCRET CAD SRL, sn=SORIN-ALIN CONSTANTIN, givenName=SORIN-ALIN, serialNumber=TINRO-16921107, 2.5.4.97=VATRO-16921107, email=sorin.constantin@concretcad.ro, 2.5.4.5=#130c3234303231313420953AC21, 2.5.4.42=SORIN-ALIN
Date: 2024.06.28 10:01:34 +03'00'

Data .....
Stampila

VIZAT,
Presedinte Comisie (Nume, prenume si semnatura)
.....