PLAN CADASTRAL

U.A.T. CORNEA, JUDETUL CARAS-SEVERIN,

Scara 1:2000

Sistem de proiectie STEREO 70

SECTOR 118

SCHITA CU DISPUNEREA SECTOARELOR CADASTRALE

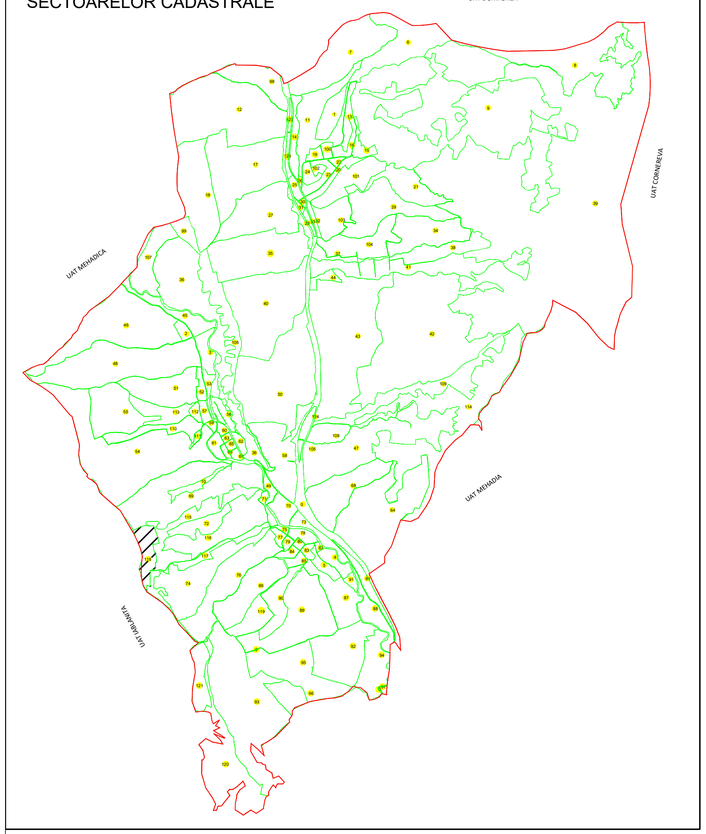

LEGENDA

Numar Sector	118
ID imobil	1662
Limita sector	
Limita imobil	
Limita UAT	

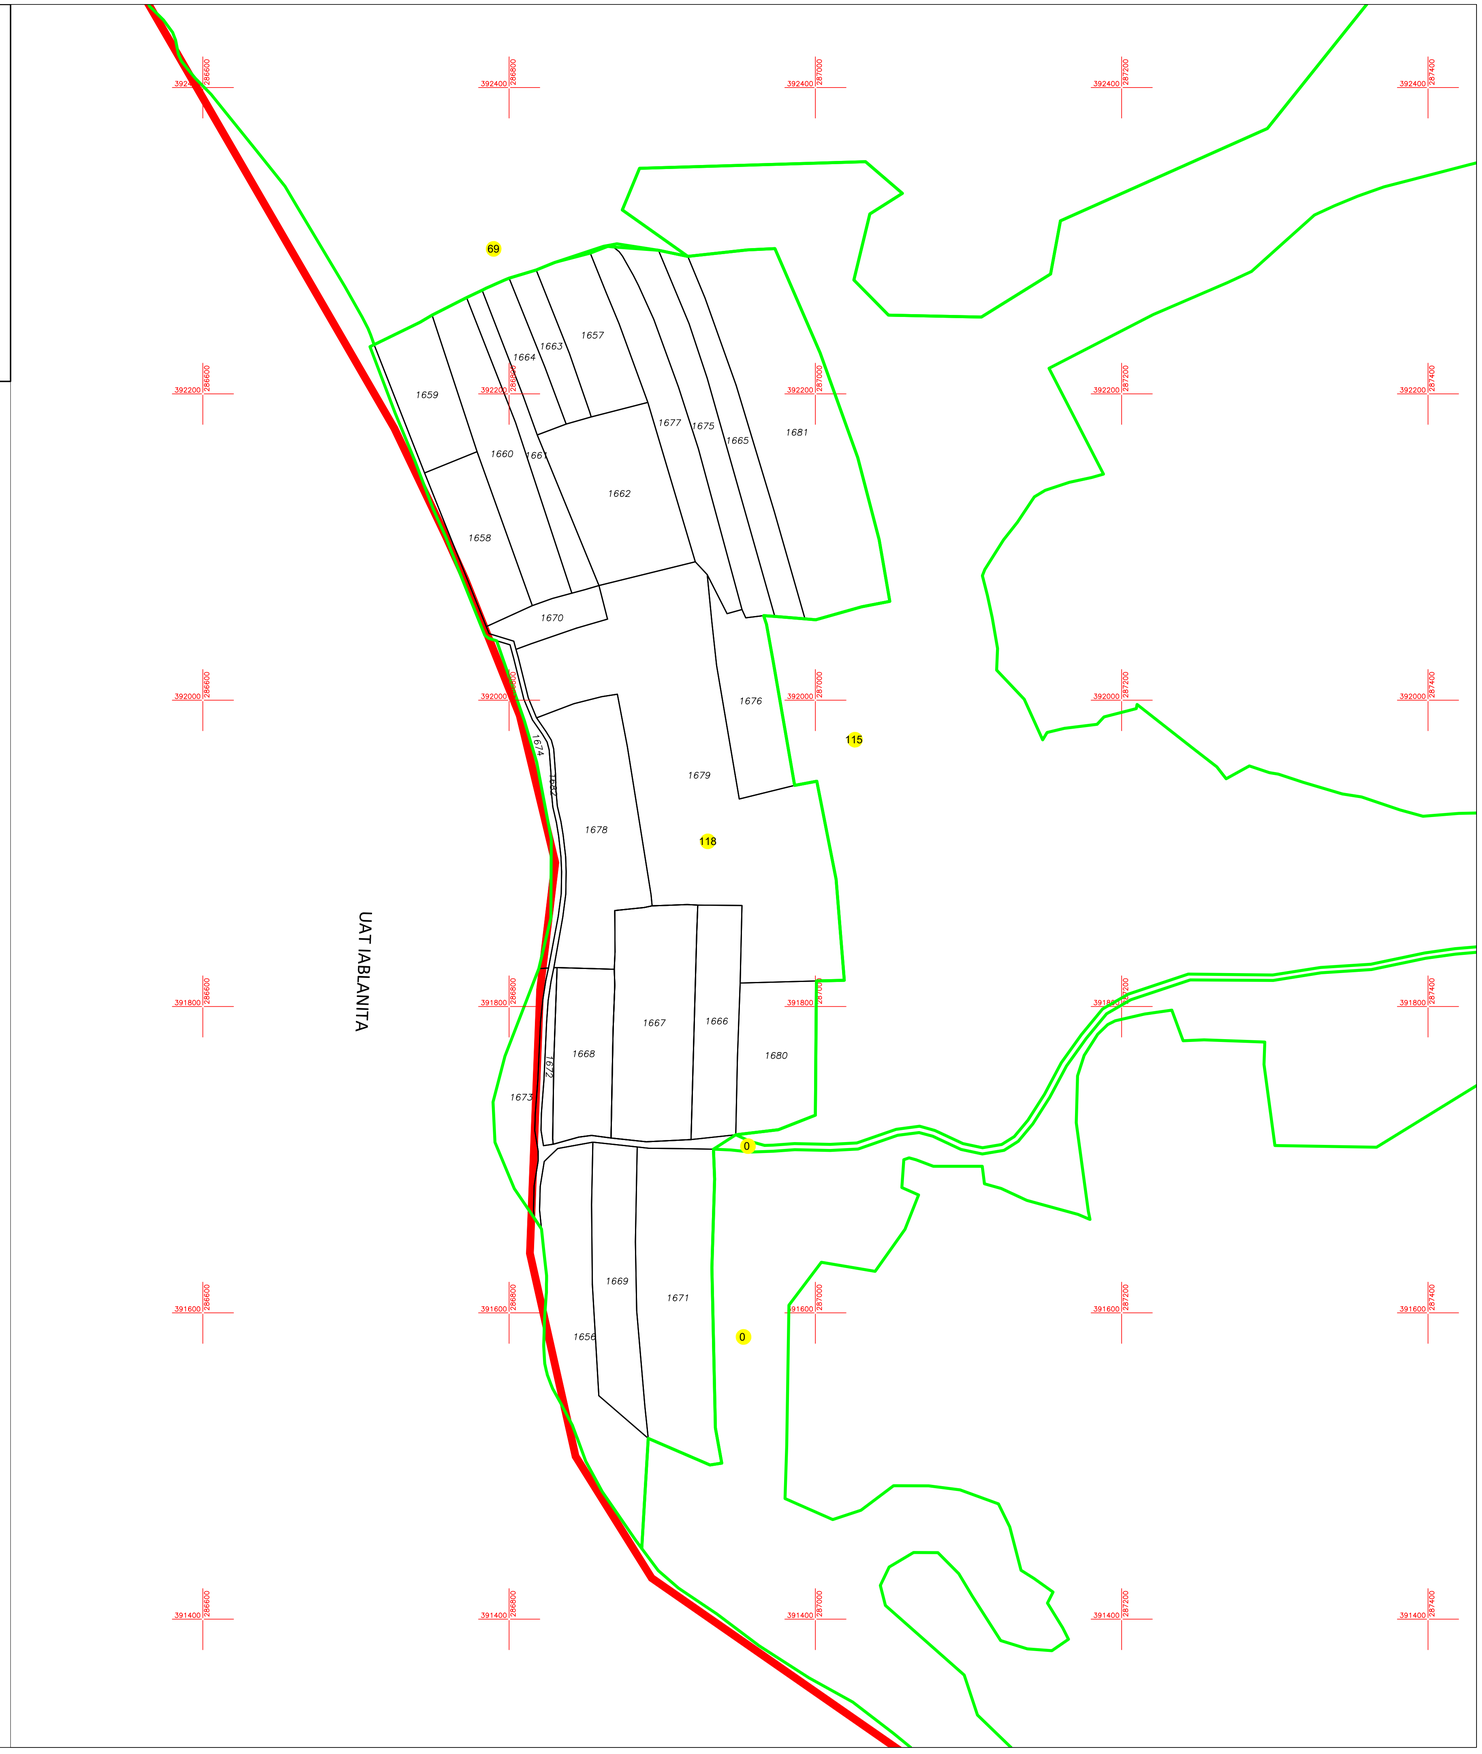

VIZAT,

Presedinte Comisie (Nume, prenume si semnatura)

.....

S.C. CONCRET CAD S.R.L
RO-B-J Nr.2052/21.07.2021
RO-B-F Nr.15335/13.12.2012
Data: 06.2023

SORIN-ALIN CONSTANTIN

Semnat digital de SORIN-ALIN CONSTANTIN
Data: 2023.06.28 14:40:32 +03'00'

Data .....

Stampila