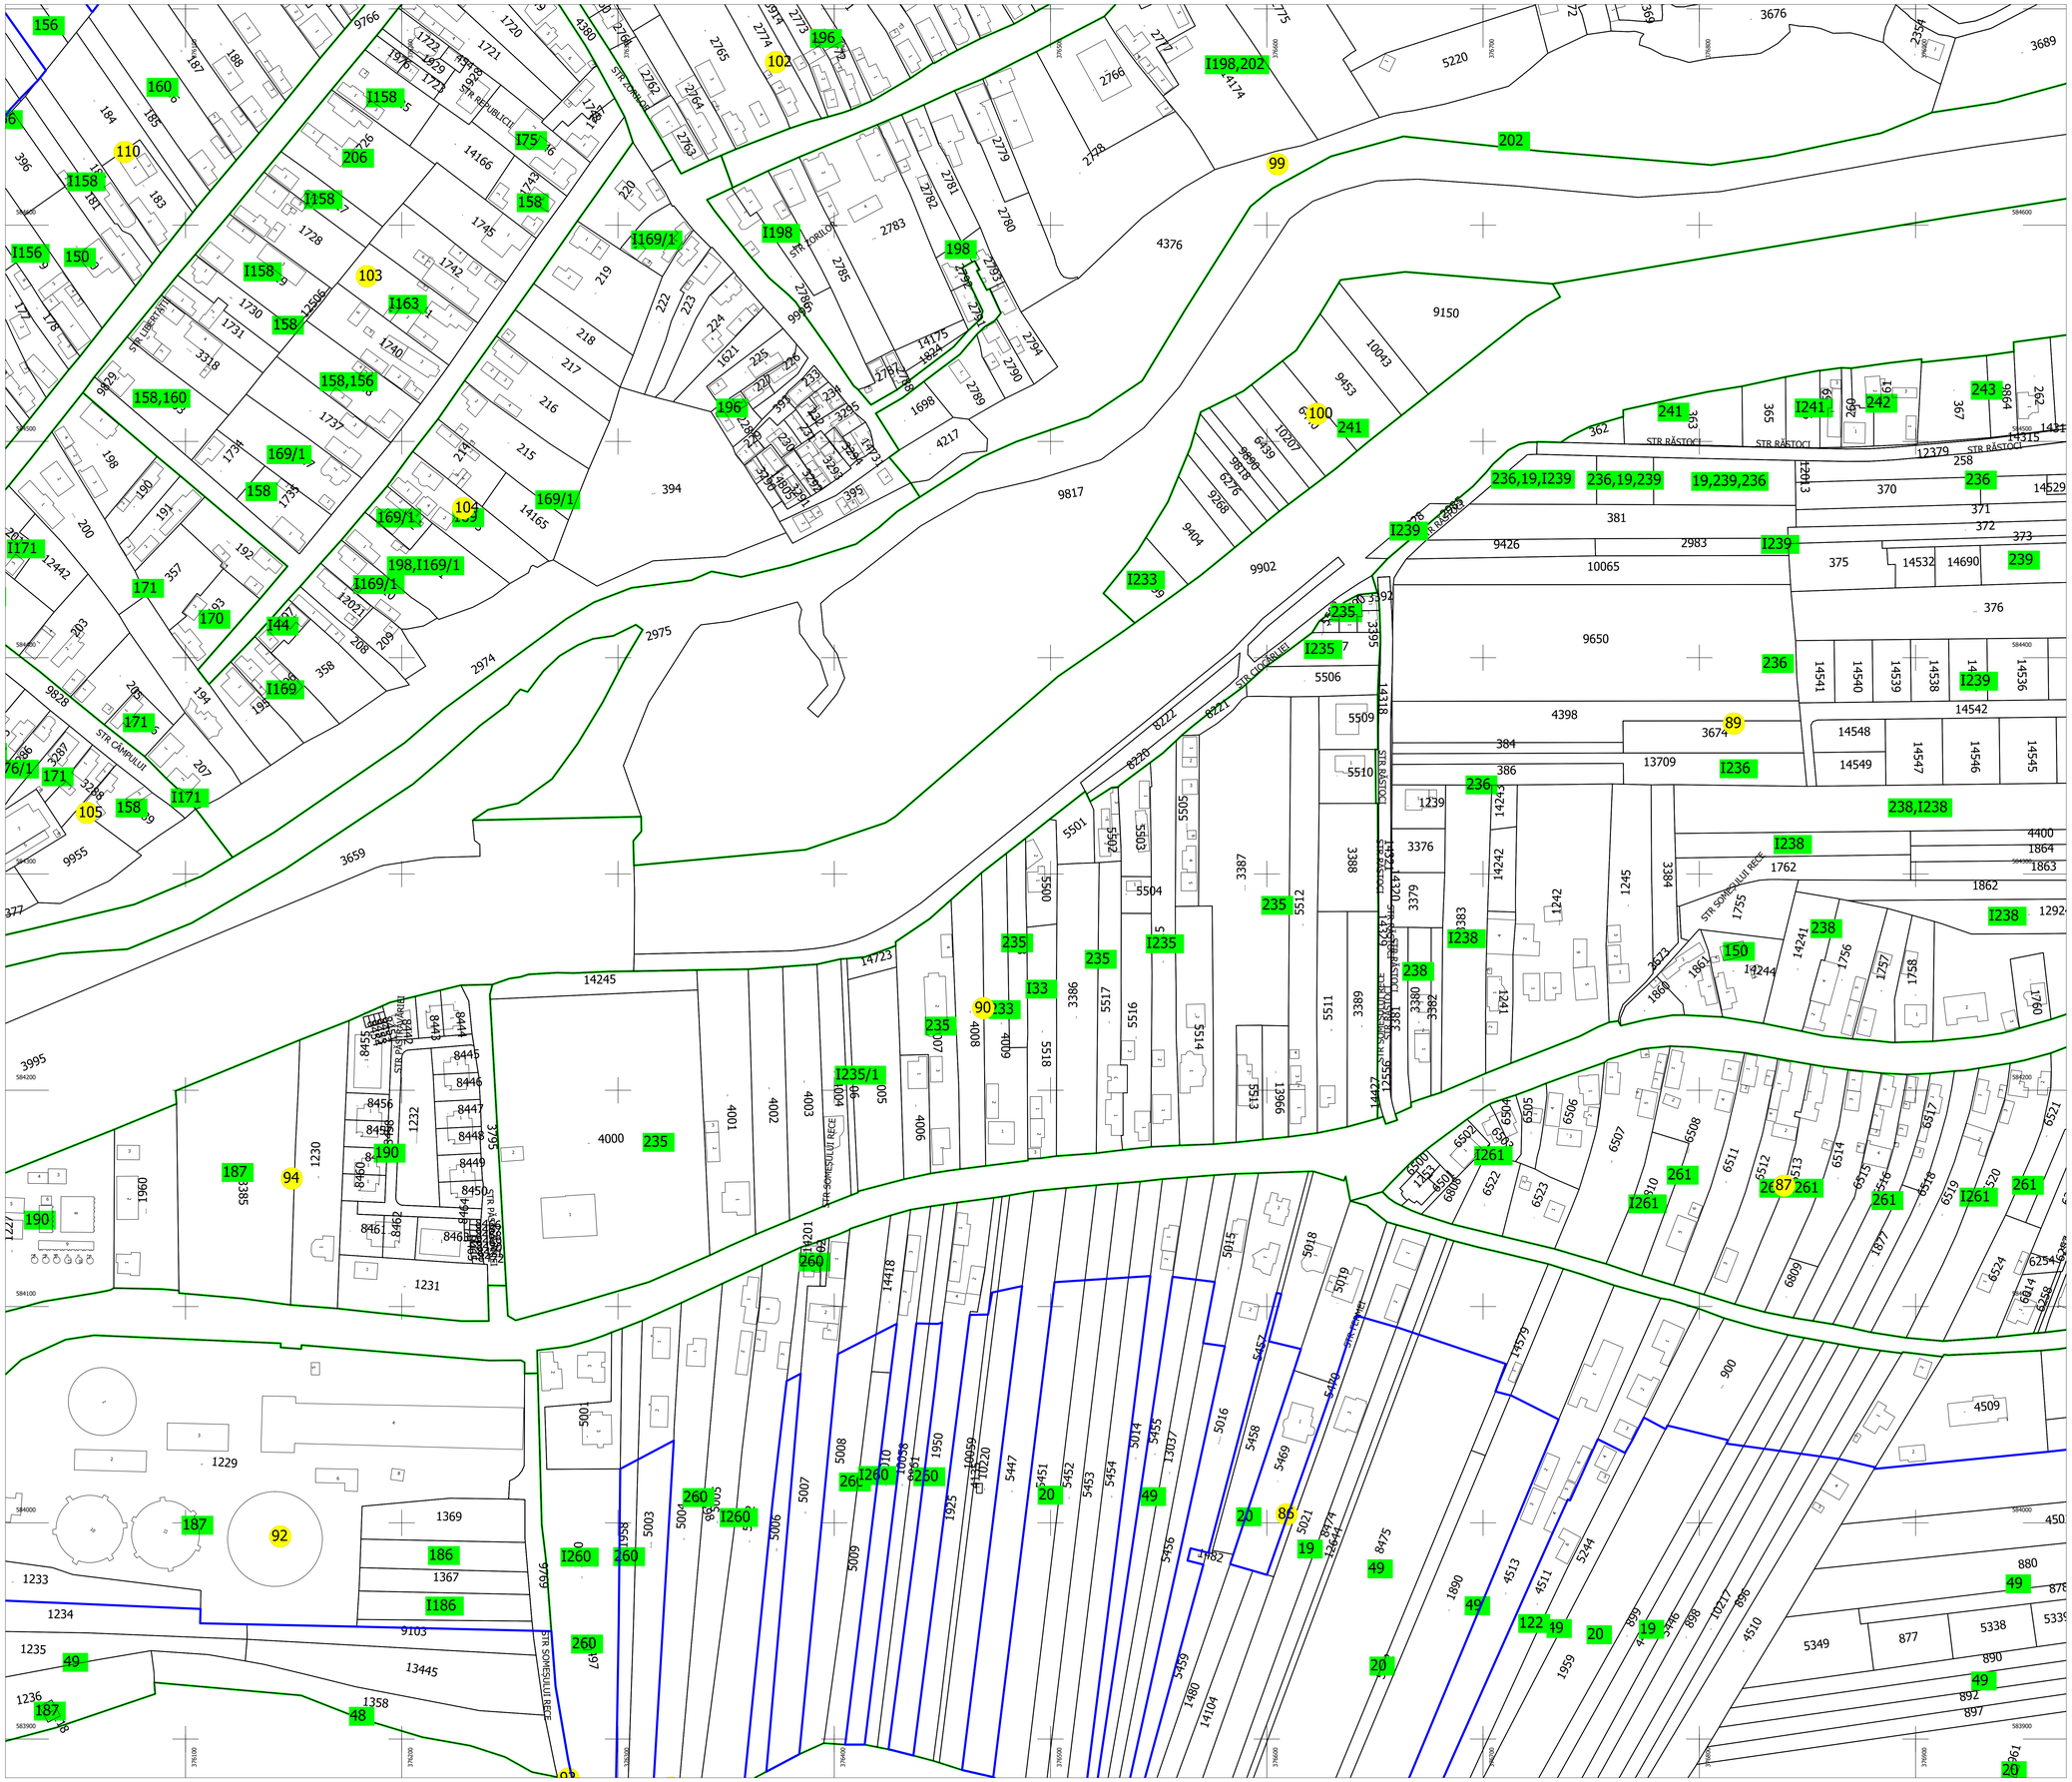

PLAN CADASTRAL

UAT: GILAU

Judet: CLUJ

Sectoare cadastrale:

89, 90, 92, 94, 95, 99, 100, 102, 103,

Scara 1:1000

Sistem de proiectie STEREO 1970

Plansa 132

N

Schita cu dispunerea sectorului

Schema de dispunere a planselor

Plansa 114	Plansa 115	Plansa 116
Plansa 131	Plansa 132	Plansa 133
Plansa 148	Plansa 149	Plansa 150

Legenda:

- Limita sector cadastral
- 1 Numar sector cadastral
- 42 Numar tarla
- Limita imobil
- Limita constructie
- 894 ID imobil
- Numar corp constructie
- Numar postal
- Parau Toponimie
- Limita UAT si teritorii invecinate
- Limita intravilan

Executant: S.C. GEOMATICS INTEGRATED SERVICES S.R.L.

Data: IUNIE 2025

Acest document a fost semnat electronic de catre Paul-Daniel DUMITRU, reprezentant al S.C. GEOMATICS INTEGRATED SERVICES S.R.L

Documente spre publicare