



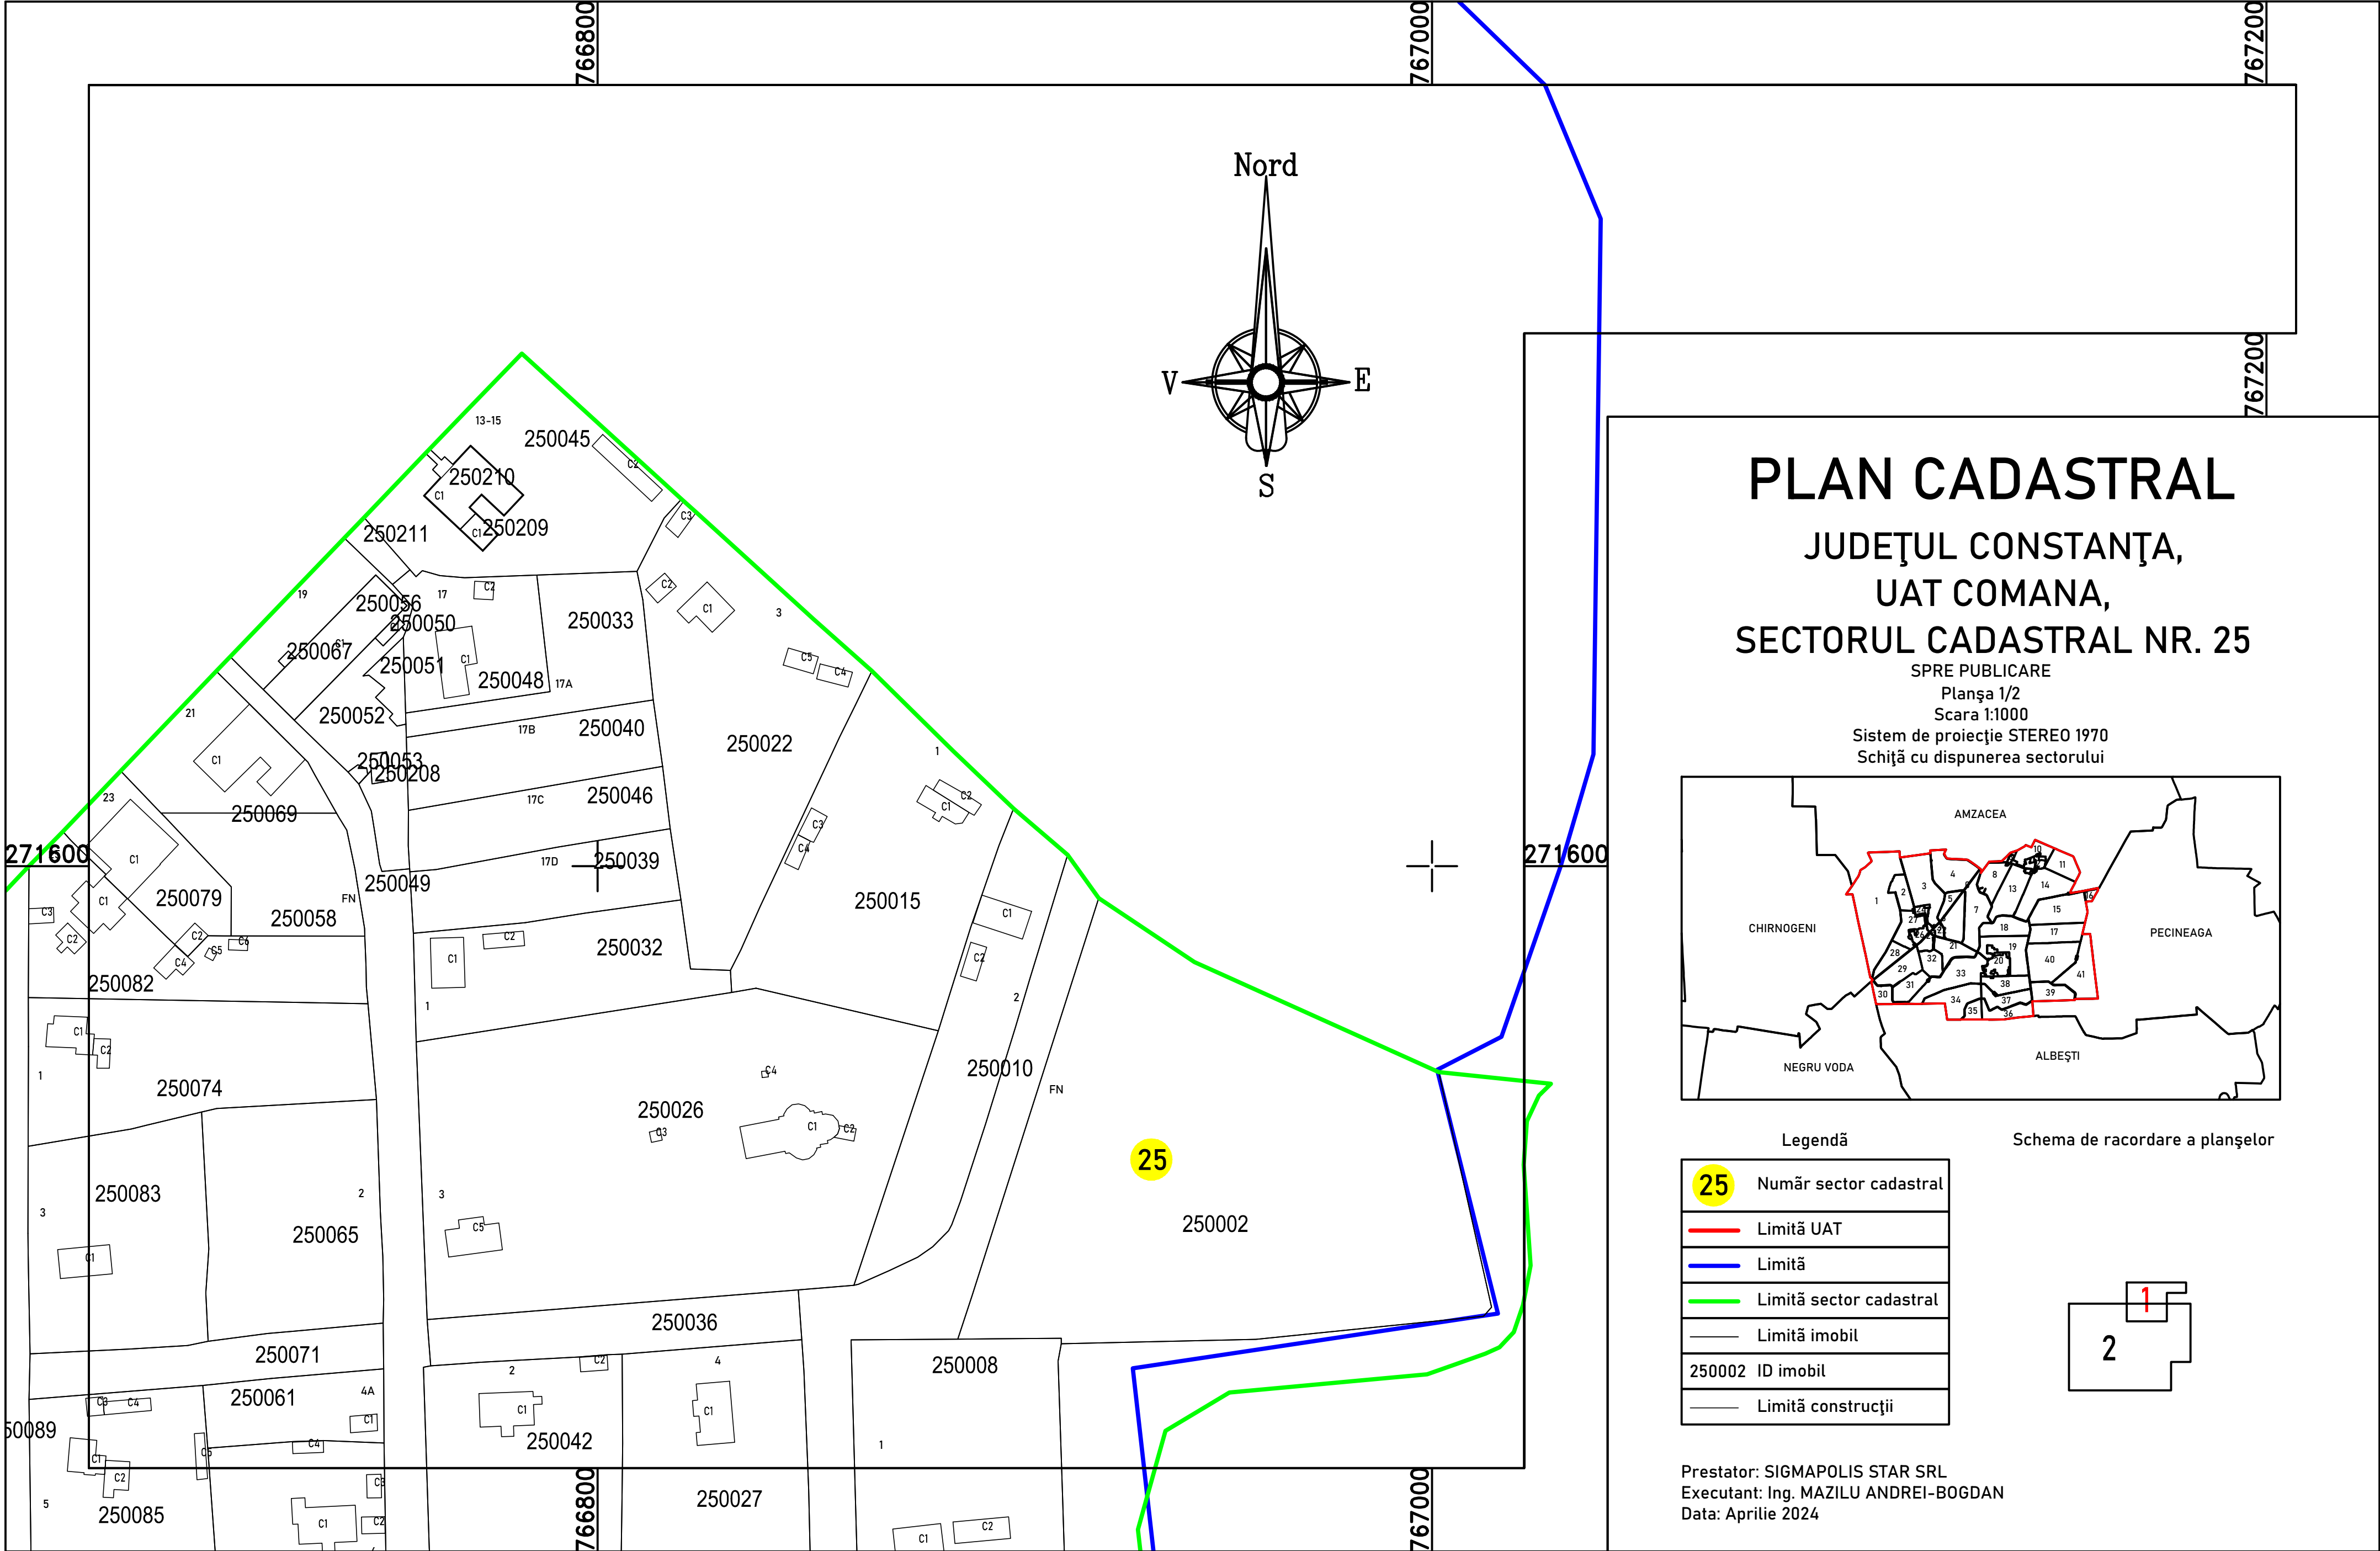

PLAN CADASTRAL

JUDEȚUL CONSTANȚA, UAT COMANA, SECTORUL CADASTRAL NR. 25


SPRE PUBLICARE
Planșa 1/2
Scara 1:1000
Sistem de proiecție STEREO 1970
Schită cu dispunerea sectorului

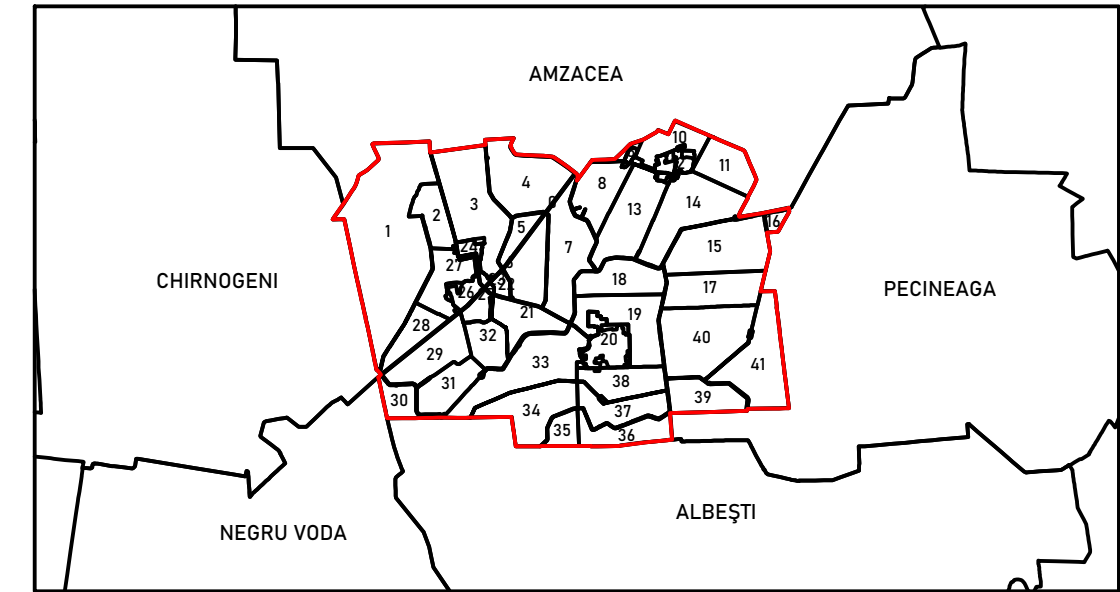


Legendă

Schema de racordare a planșelor


25	Număr sector cadastral
—	Limită UAT
—	Limită
—	Limită sector cadastral
—	Limită imobil
250002	ID imobil
—	Limită construcții

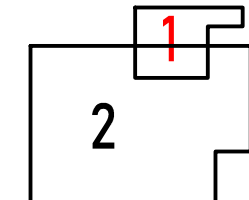

Prestator: SIGMAPOLIS STAR SRL
Executant: Ing. MAZILU ANDREI-BOGDAN
Data: Aprilie 2024

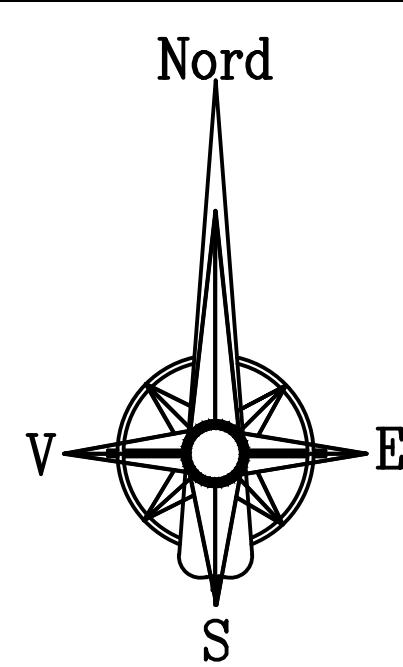


PLAN CADASTRAL
JUDEȚUL CONSTANȚA,
UAT COMANA,
SECTORUL CADASTRAL NR. 25

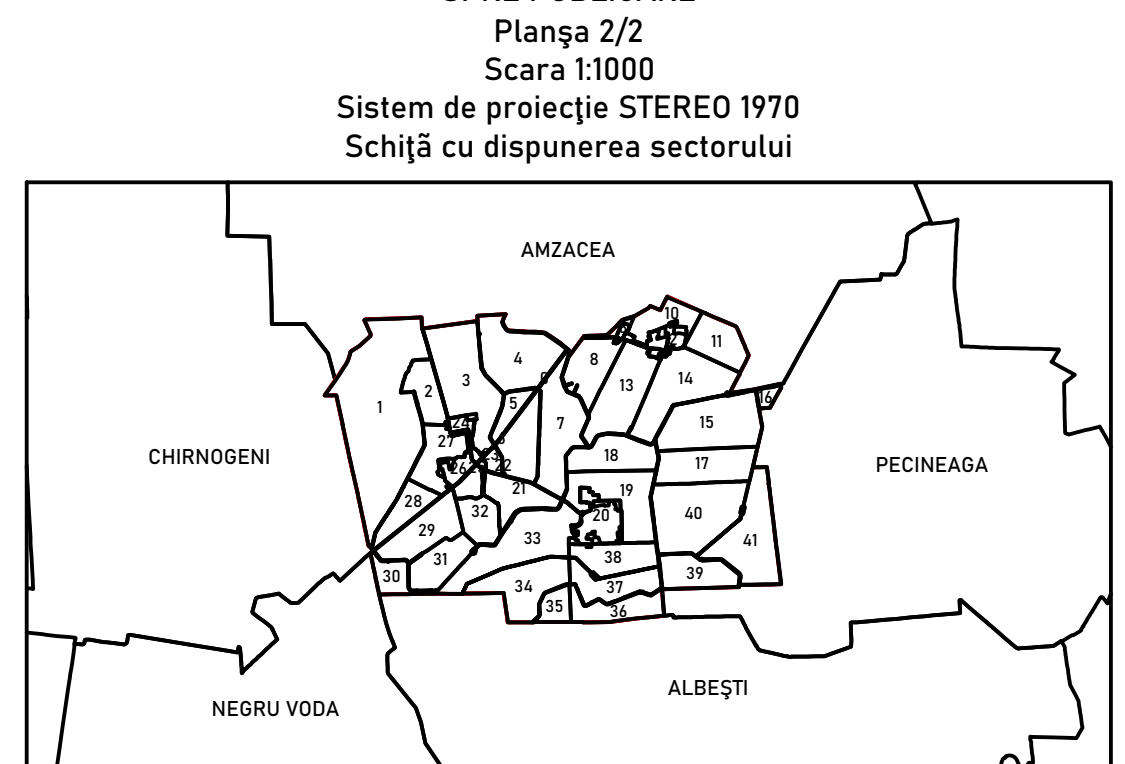

Legendă

25	Număr sector cadastral
—	Limită UAT
—	Limită
—	Limită sector cadastral
—	Limită imobil
250001	ID imobil
—	Limită construcții

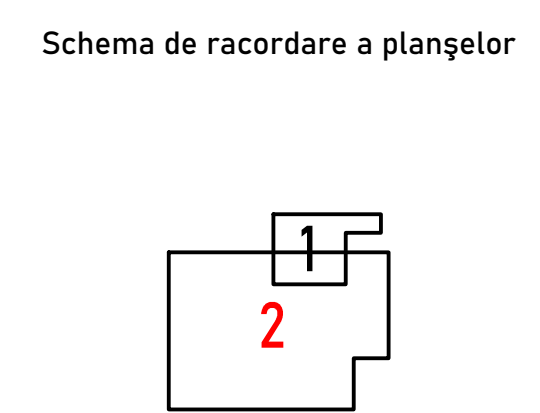

Prestator: SIGMAPOLIS STAR SRL
Executant: Ing. MAZILU ANDREI-BOGDAN
Data: Aprilie 2024