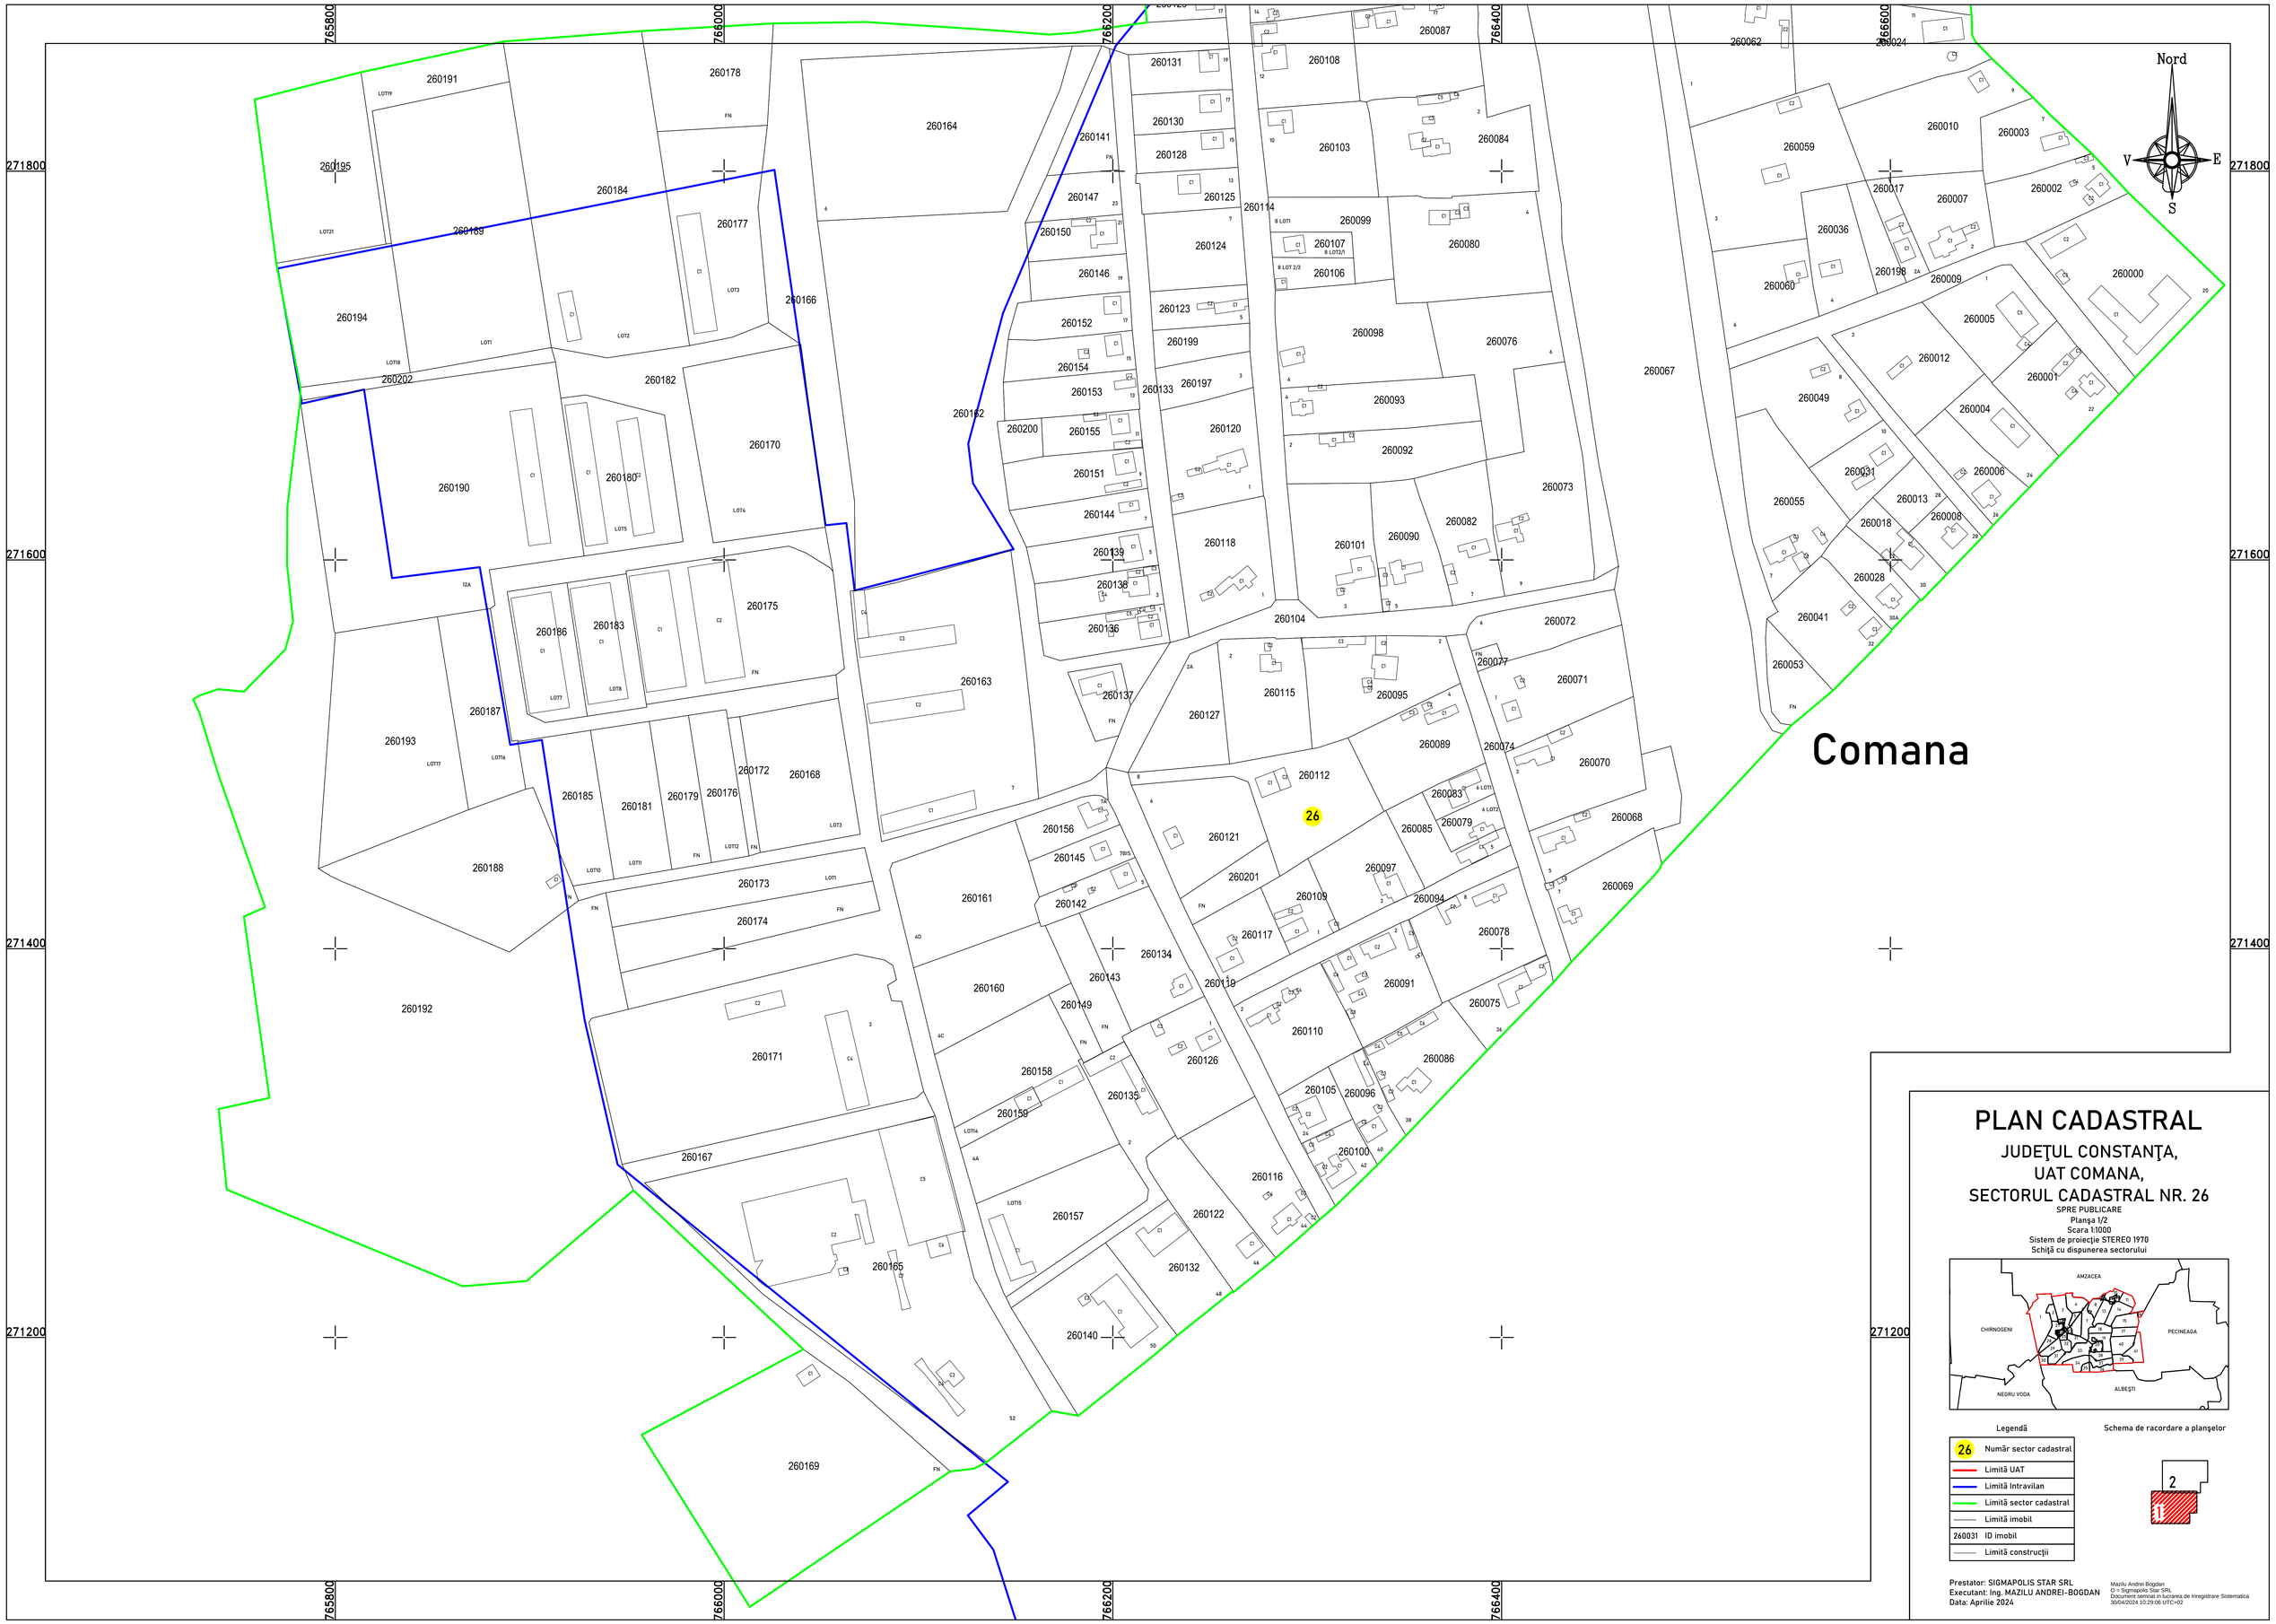

PLAN CADASTRAL

JUDEŢUL CONSTANŢA,
UAT COMANA,
SECTORUL CADASTRAL NR. 26

SPRE PUBLICARE
Planşa 1/2
Scara 1:1000
Sistem de proiecţie STEREO 1970
Schiţă cu dispunerea sectorului

Legendă

26	Număr sector cadastral
	Limită UAT
	Limită Intravilan
	Limită sector cadastral
	Limită imobil
260031	ID imobil
	Limită construcţii

Schema de racordare a planşelor

Prestator: SIGMAPOLIS STAR SRL
Executant: Ing. MAZILU ANDREI-BOGDAN
Data: Aprilie 2024

Maziluj Andrei Bogdan
O = Sigmapolis Star SRL,
Document semnat în lucrarea de Inregistrare Sistematica
30/04/2024 10:29:06 UTC+02