



PLAN CADASTRAL
JUDEȚ CONSTANTA, UAT MIRCEA VODA
Sectorul Cadastral 58
Spre publicare
Scara 1:1000
Sistem de proiecție "STEREO '70"
- Plansa 1 -

Schița de racordare a planșelor

Plansa 1	Plansa 2
Plansa 3	Plansa 4
Plansa 5	Plansa 6
Plansa 7	




Legendă

- Limită sector
- Limită UAT
- Limită intravilan
- Limită imobil
- Limită construcții
- 58 Număr sector
- 29 Numar_administrativ
- 7178 Număr imobil
- 7178-C1 Număr construcții
- A 912 Toponimie



Schița dispunerii sectorului cadastral

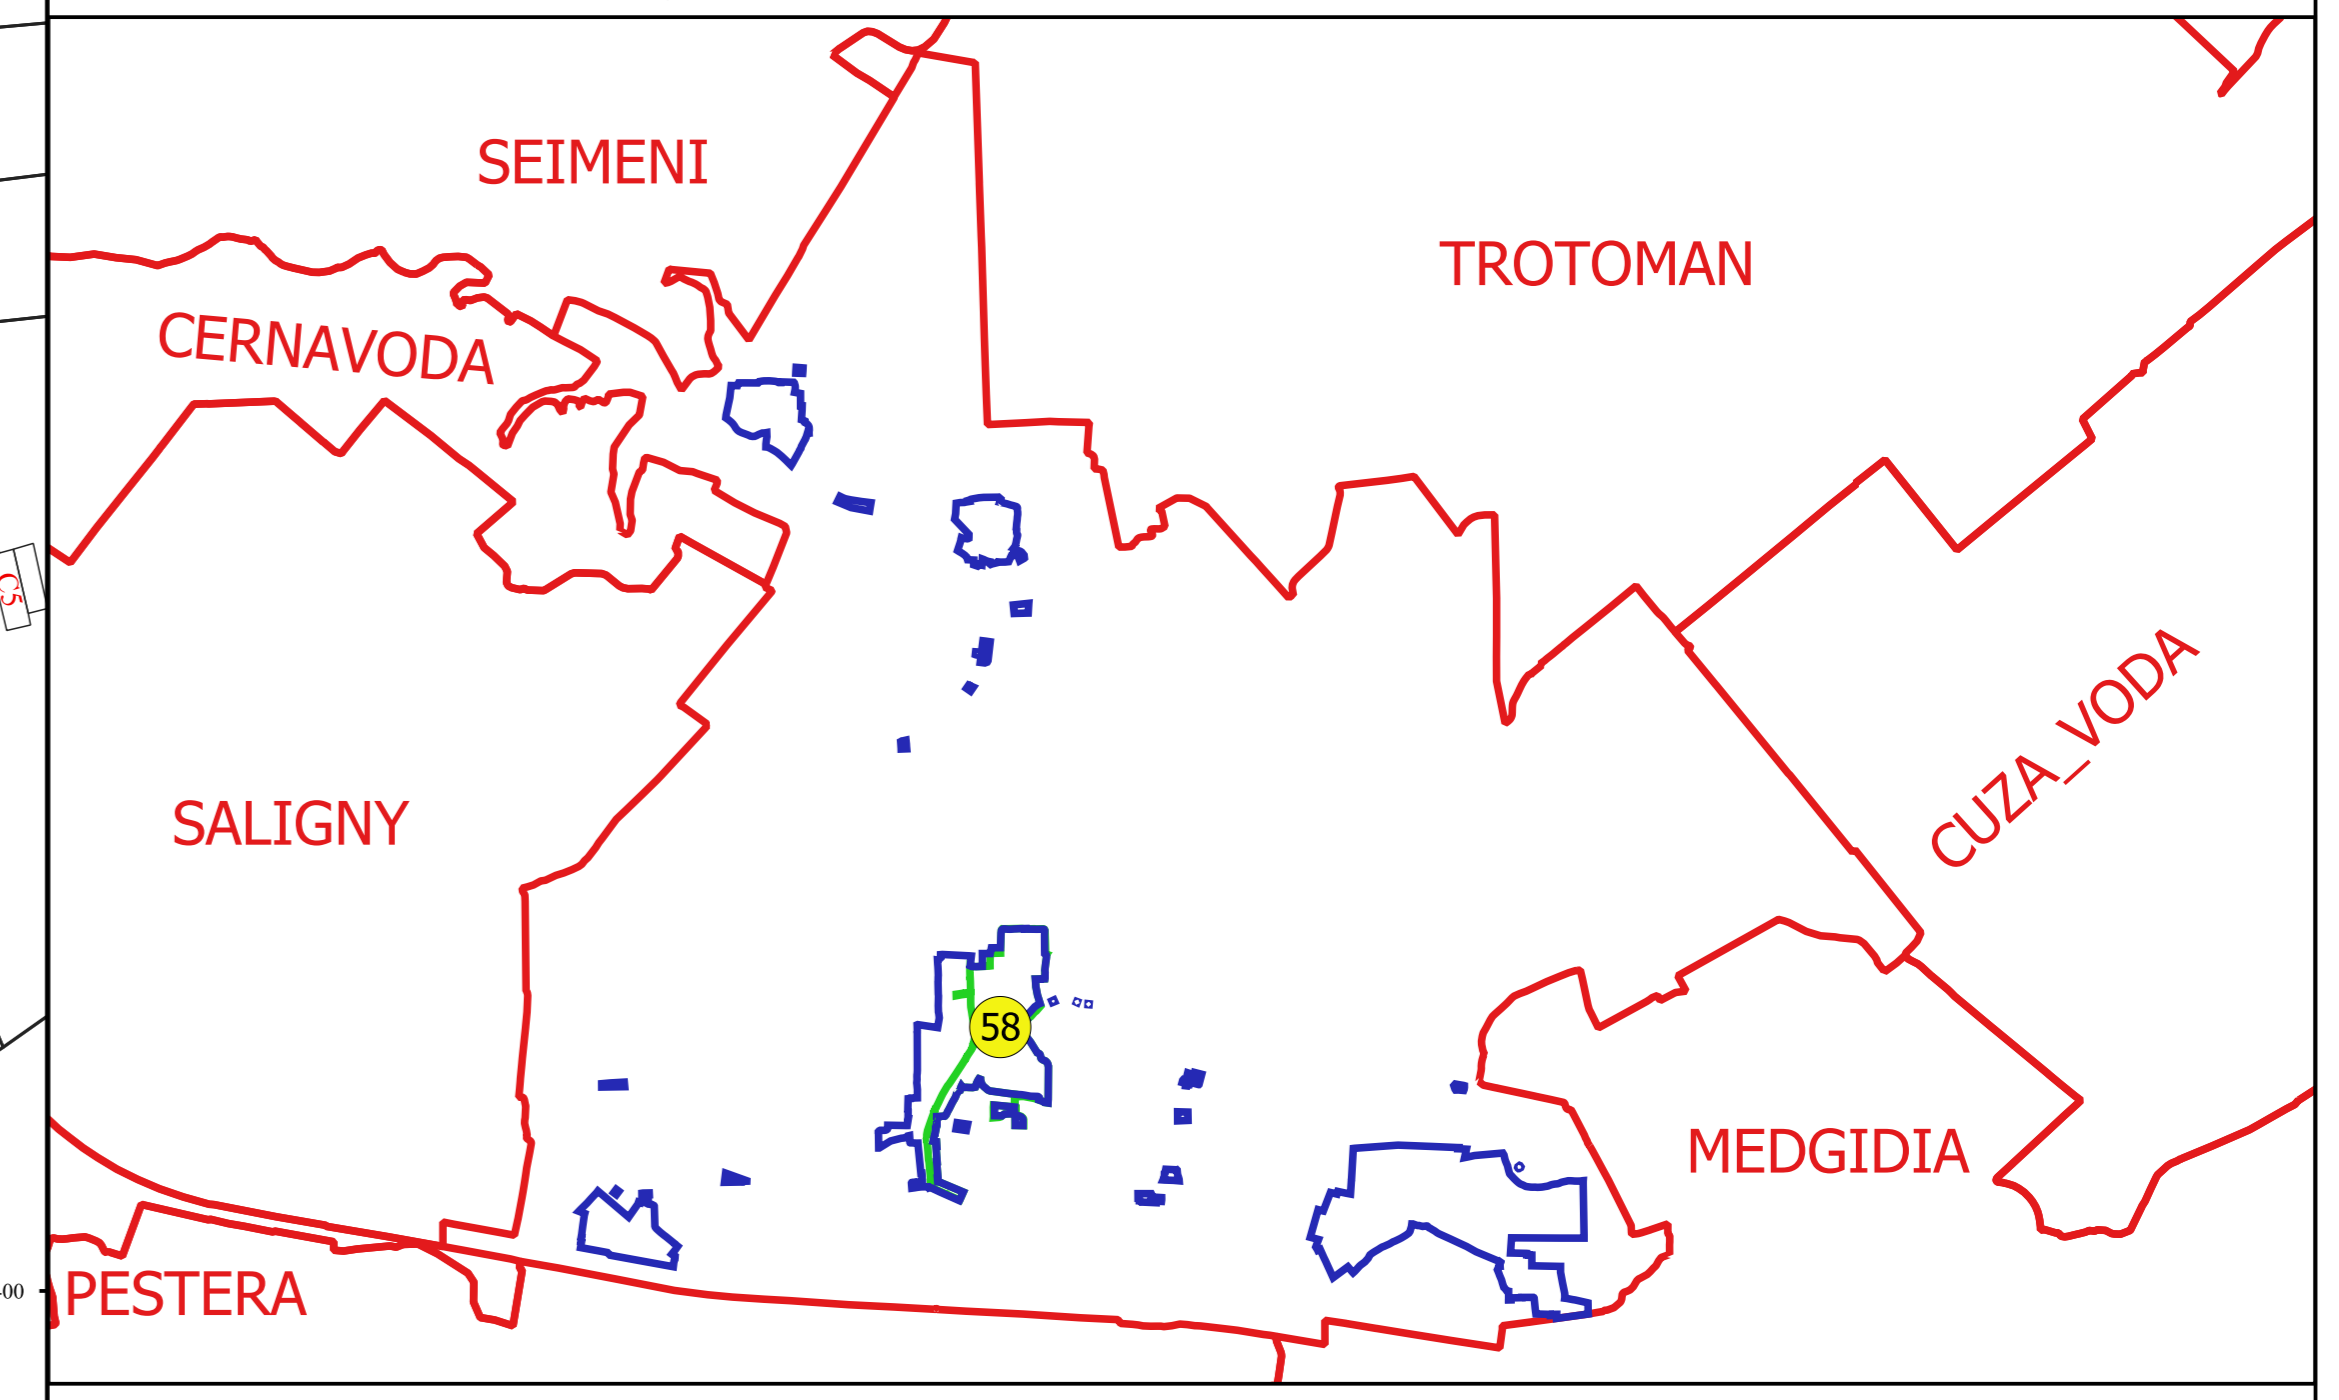

Proiectant
 INCALZIRE CADASTRU SRL
 INCALZIRE CADASTRU SRL
 INCALZIRE CADASTRU SRL