



PLAN CADASTRAL
JUDEȚ CONSTANTA, UAT MIRCEA VODA
Sectorul Cadastral 35
Spre publicare
Scara 1:1000
Sistem de proiecție "STEREO '70"
- Plansa 2 -

Schița de racordare a planșelor

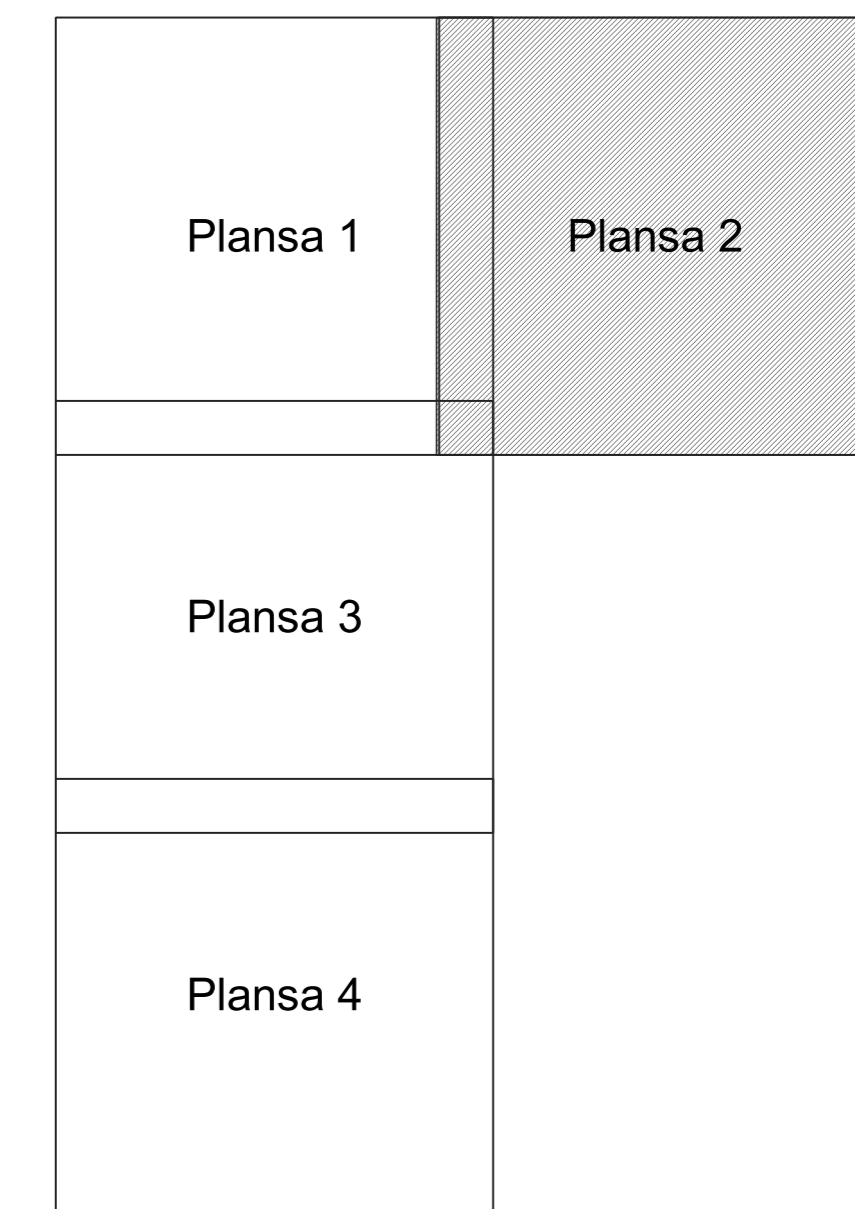

| Legendă | |
|---------------------------------------|---------------------|
| — | Limită sector |
| — | Limită UAT |
| — | Limită intravilan |
| — | Limită imobil |
| — | Limită construcții |
| ● | Număr sector |
| 20A | Numar_administrativ |
| 6615 | Număr imobil |
| 6615-C1 | Număr construcții |
| A.233 | Toponimie |

Schița dispunerii sectorului cadastral

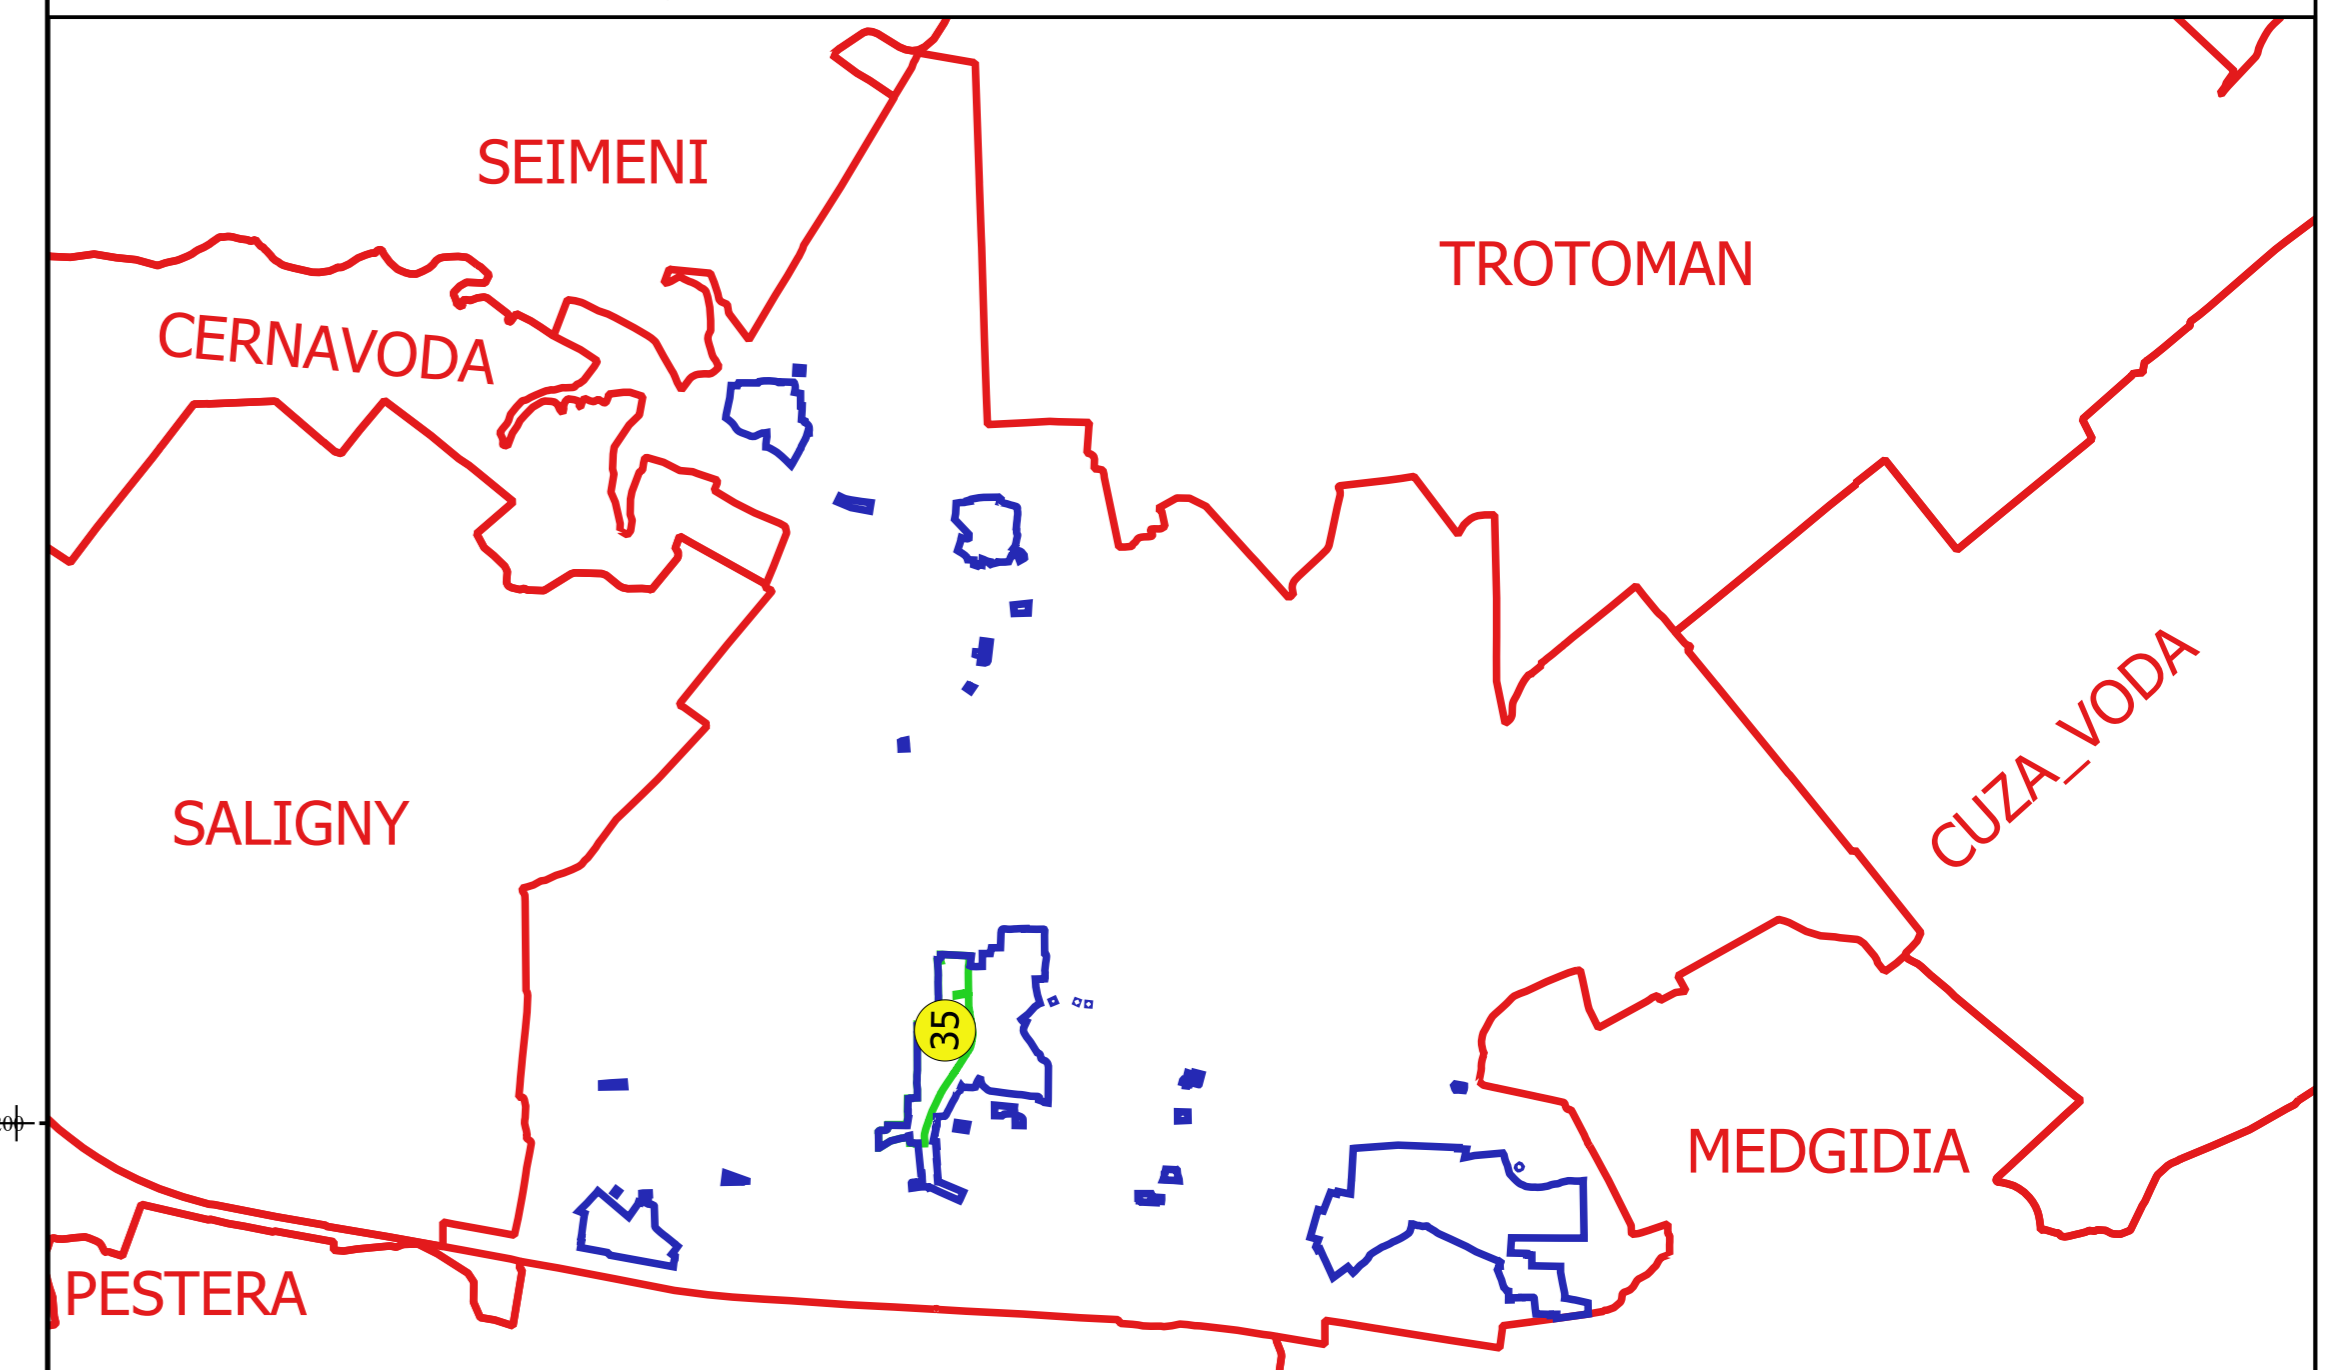

Proiectant
 Ing. GEORGHE CRĂCIUN
 Ing. NELIU ALEXANDRU NEA
 Desenat