JUDEȚ : DAMBOVITA
UNITATEA ADMINISTRATIV TERITORIALĂ : MANESTI
Localitate : Mănesti
Sector Cadastral : 0

PLAN CADASTRAL

Scara 1:2000

Proiectie Stereografica 1970

PLANSA NR. 7

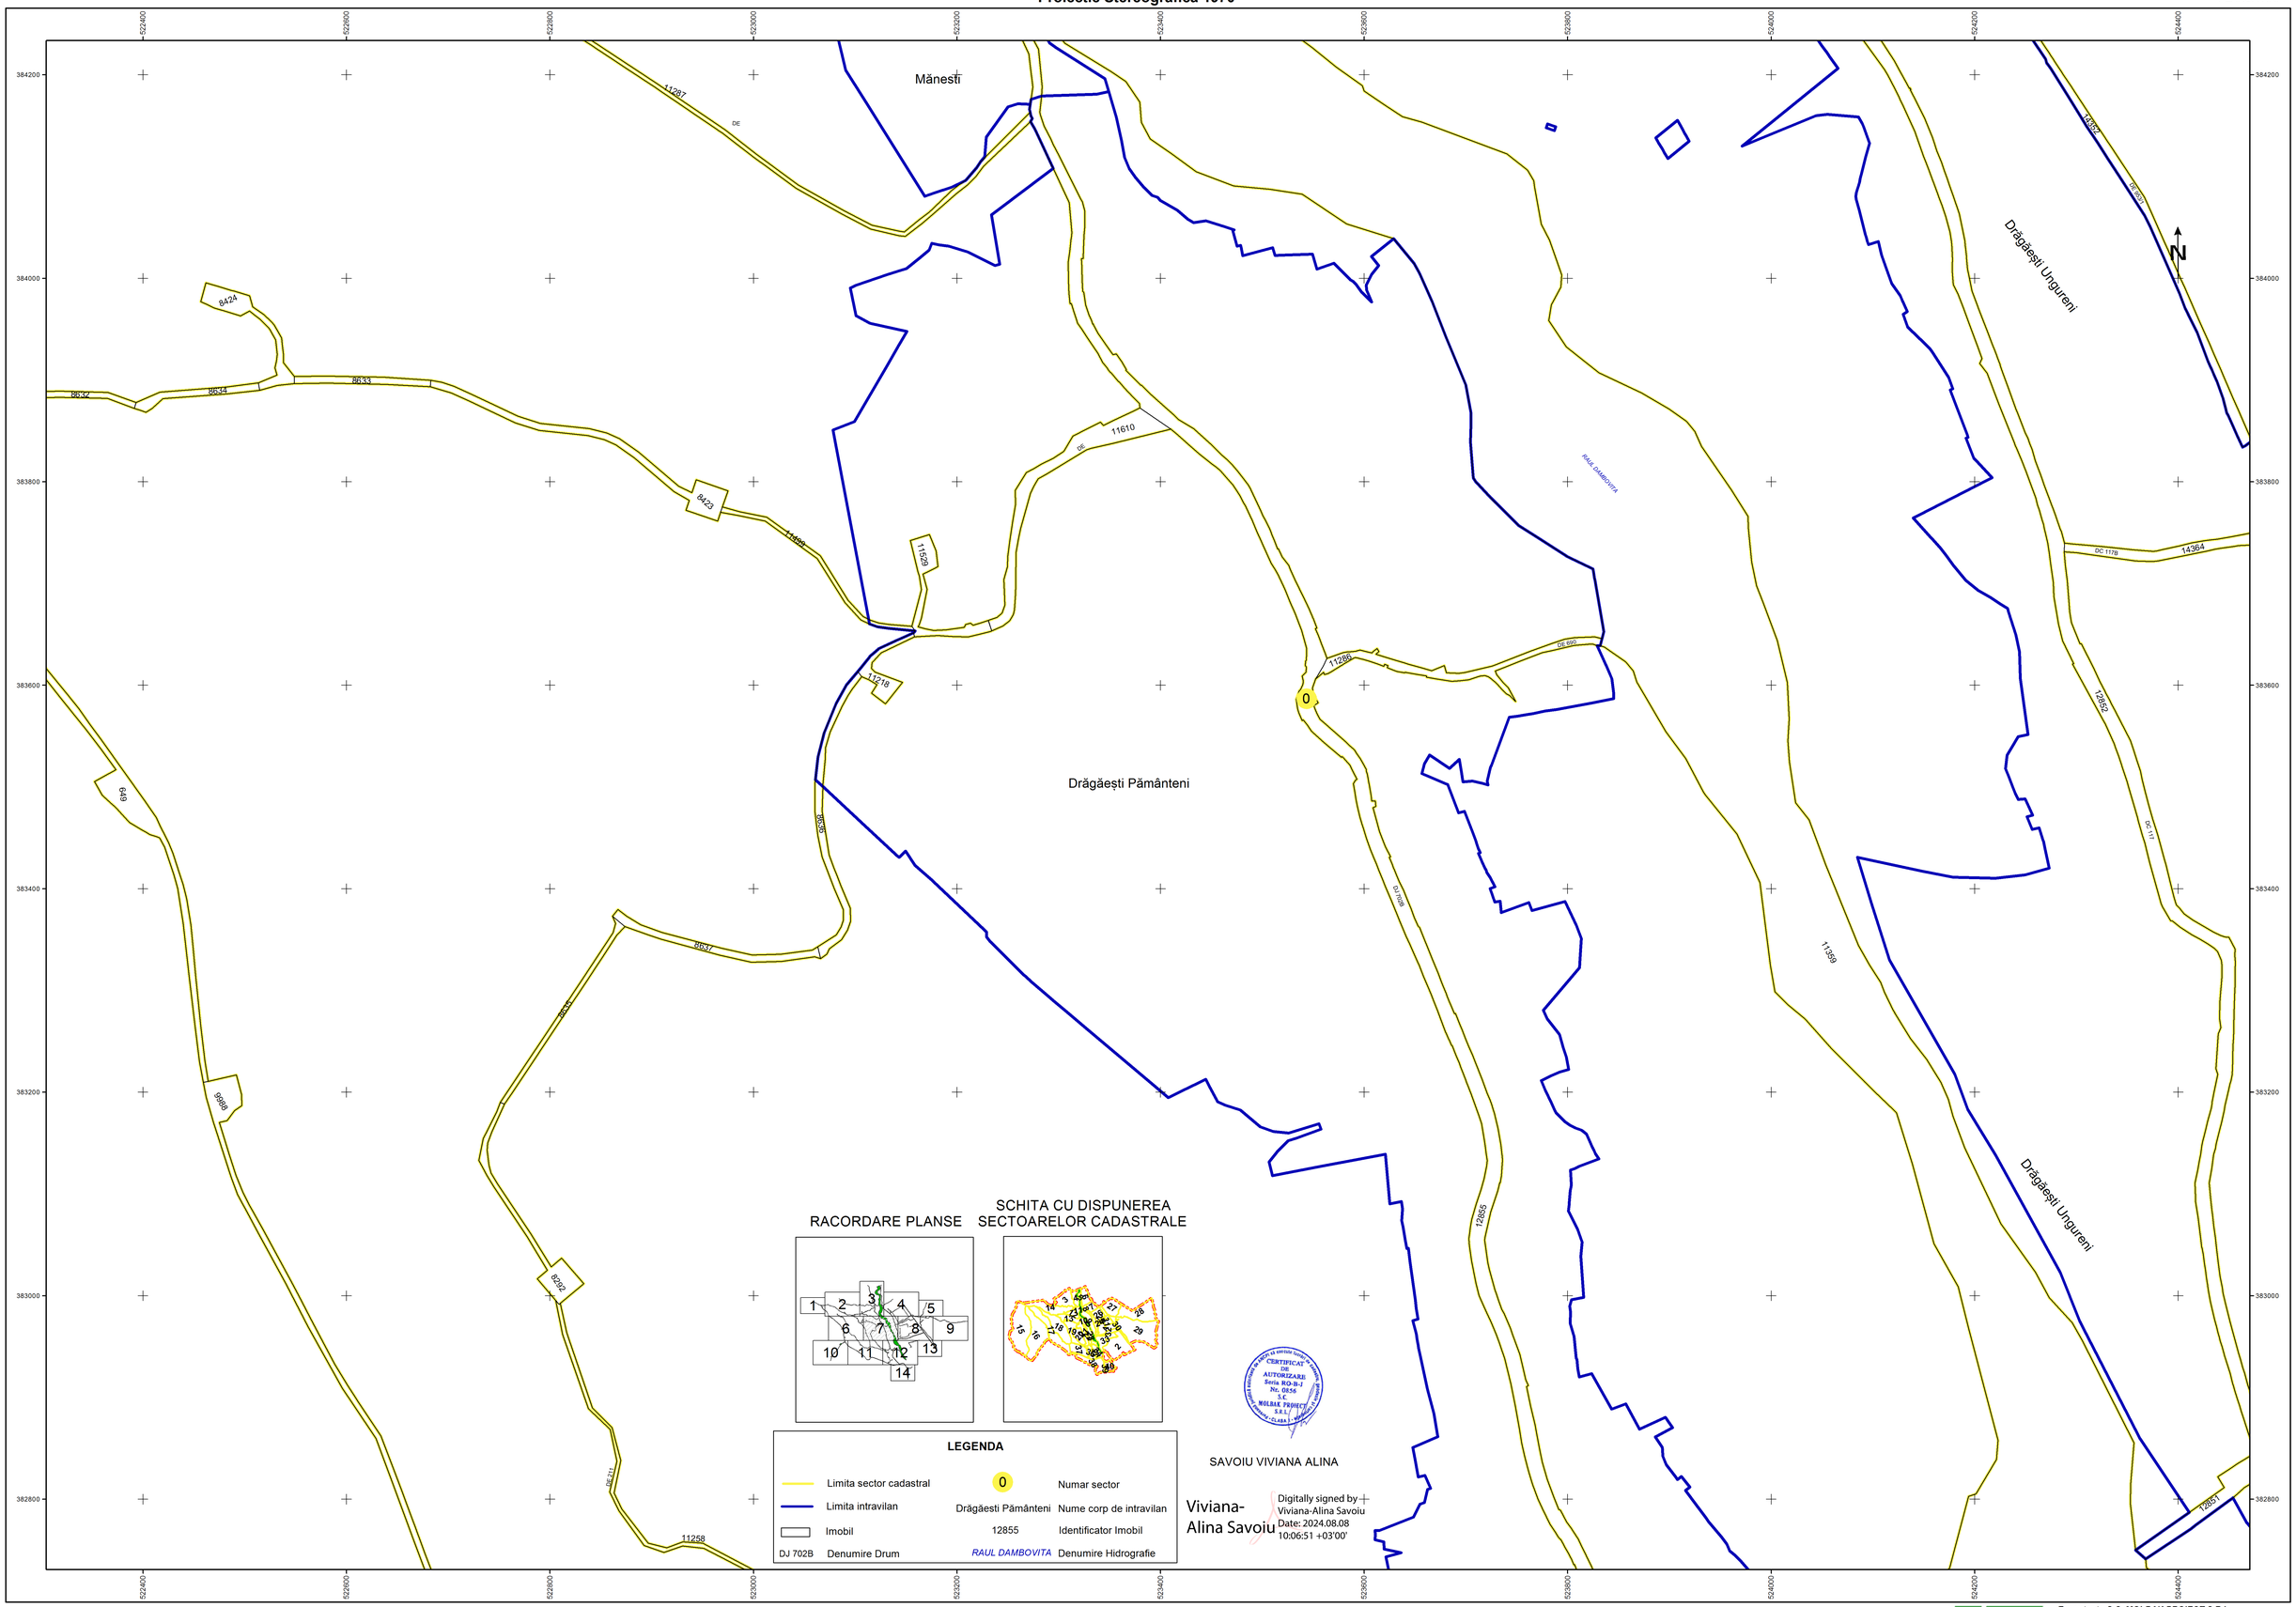

RACORDARE PLANSE

SCHITA CU DISPUNEREA SECTOARELOR CADASTRALE

LEGENDA

	Limita sector cadastral	0	Numar sector
	Limita intravilan	Drăgăesti Pământeni	Nume corp de intravilan
	Imobil	12855	Identificator Imobil
DJ 702B	Denumire Drum	RAUL DAMBOVITA	Denumire Hidrografie

CERTIFICAT DE AUTORIZARE Seria RO-B-J Nr. OE56 S.C. MOLBAK PROIECT S.R.L. CLASA I - MEMBRU

SAVOIU VIVIANA ALINA

Viviana-Alina Savoiu

Digitally signed by Viviana-Alina Savoiu
Date: 2024.08.08 10:06:51 +03'00'

MOLBAK PROIECT

Executant: S.C. MOLBAK PROIECT S.R.L.
Data: 2024
SPRE PUBLICARE