
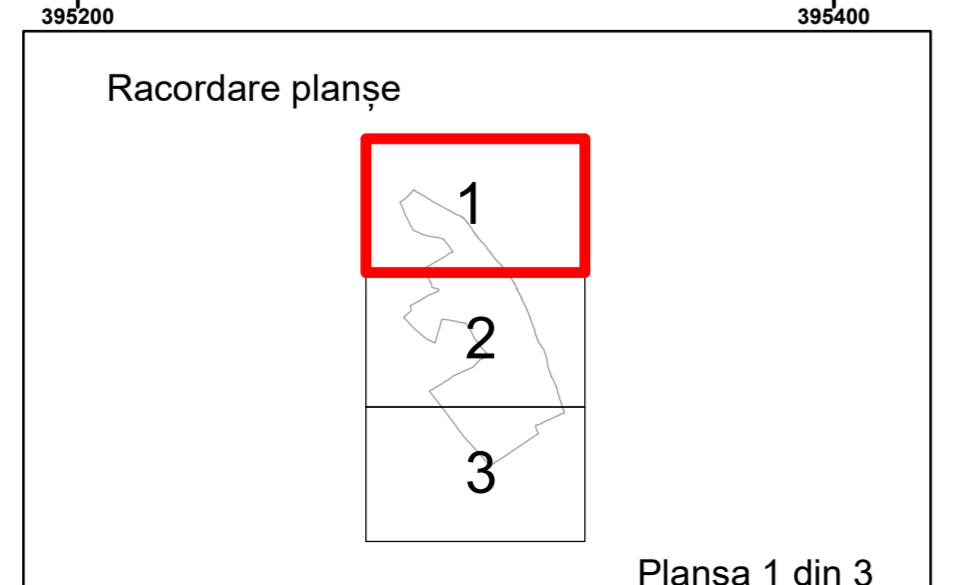


COMUNA  
BRADESTI

COMUNA  
GOIESTI

COMUNA ALMAJ

COMUNA  
COTOFENII  
DIN FATA

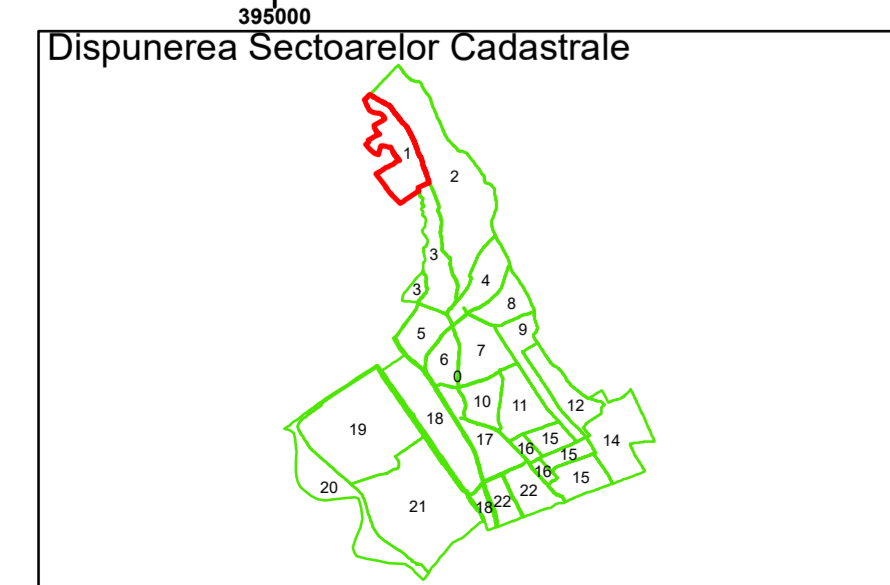

**Legendă**

	Limită UAT		Număr Sector Cadastral
	Limită Intravilan	458	Identificator Teren
	Sector Cadastral	C1	Număr Construcție
	Limită Imobil		Calea Ferată

Executant: SC MEGAGIS SRL

Spre Publicare


Data: iulie 2023



**PLAN CADASTRAL**



Comuna Almăj  
Județul Dolj  
Sector Cadastral 1

Scara 1:2000, sistem de proiecție STEREO 70

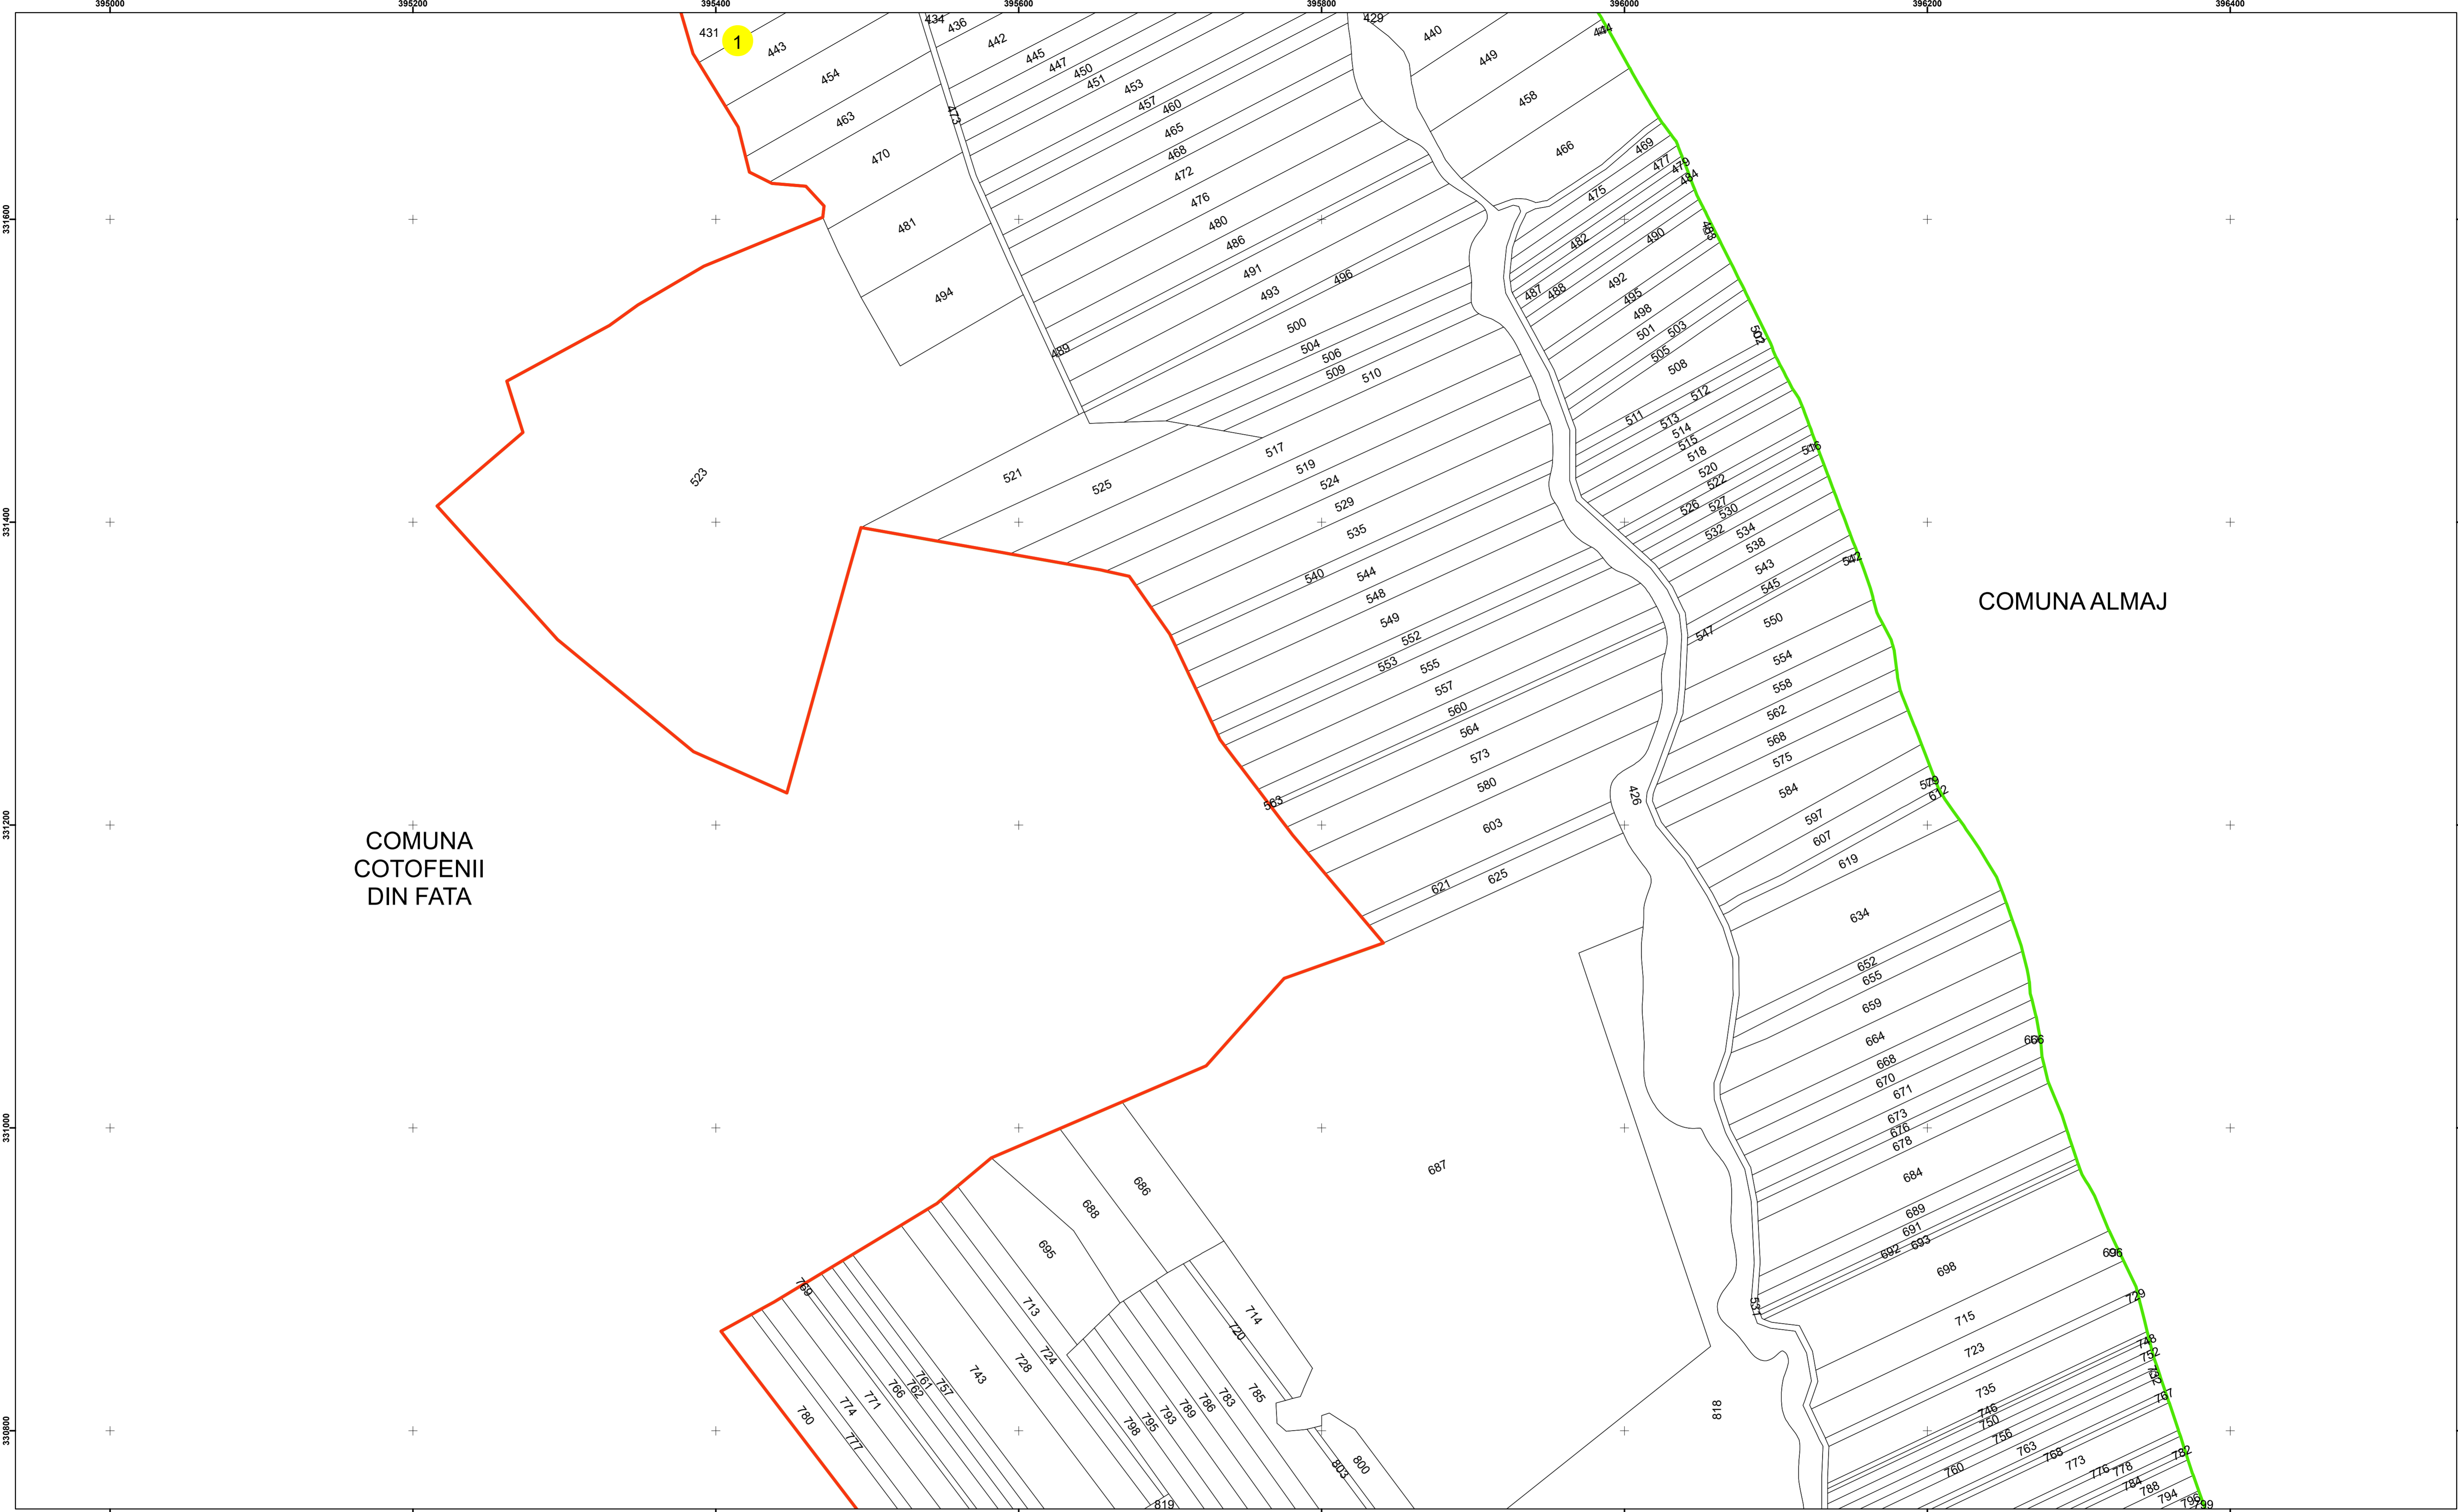

COMUNA  
COTOFENII  
DIN FATA

COMUNA ALMAJ

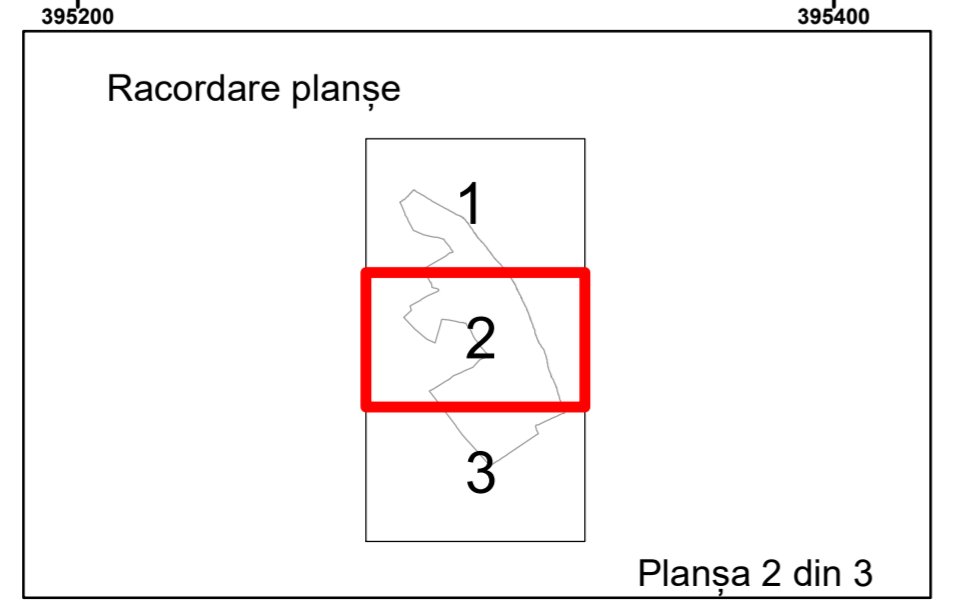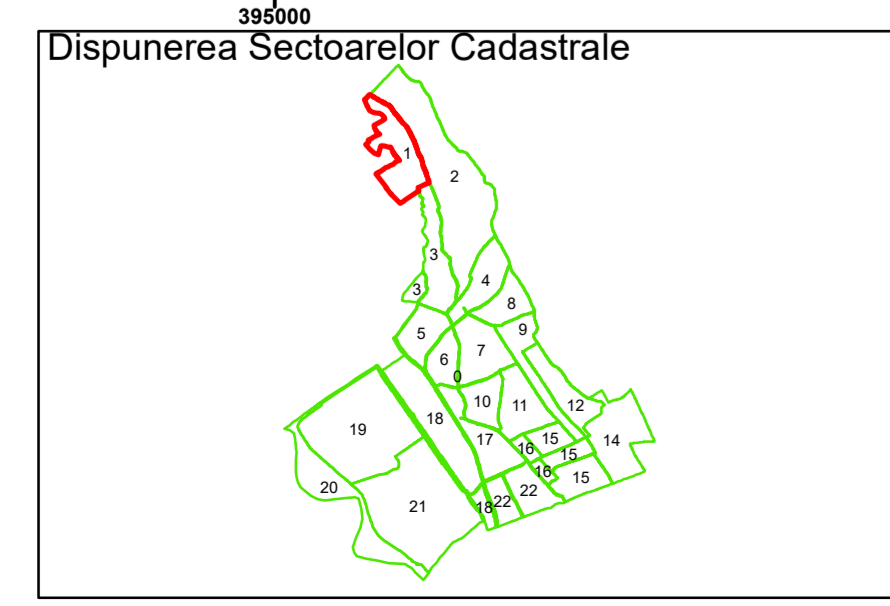

**Legendă**

	Limită UAT		Număr Sector Cadastral
	Limită Intravilan	458	Identificator Teren
	Sector Cadastral	C1	Număr Construcție
	Limită Imobil		Calea Ferată

Executant: SC MEGAGIS SRL

Spre Publicare




Data: iulie 2023



**PLAN CADASTRAL**

Comuna Almăj  
Județul Dolj  
Sector Cadastral 1

Scara 1:2000, sistem de proiecție STEREO 70

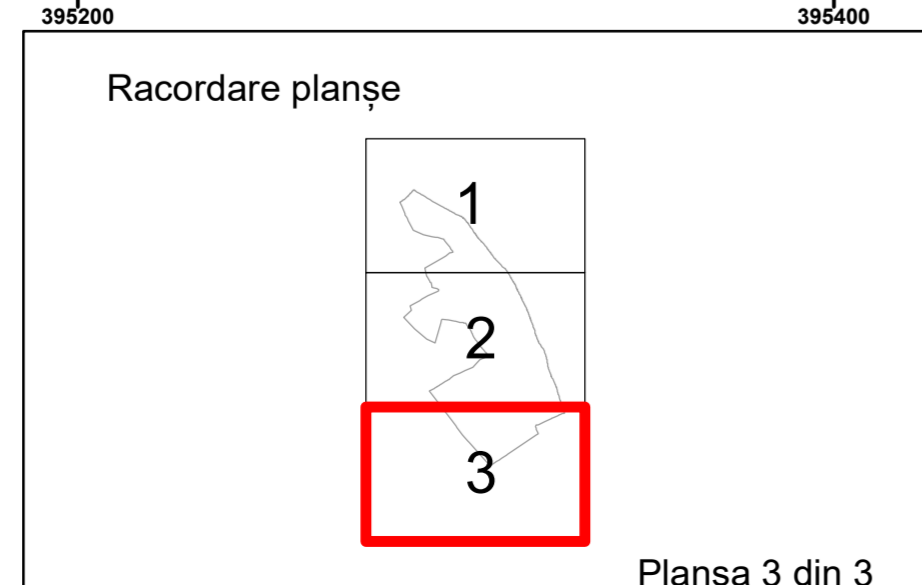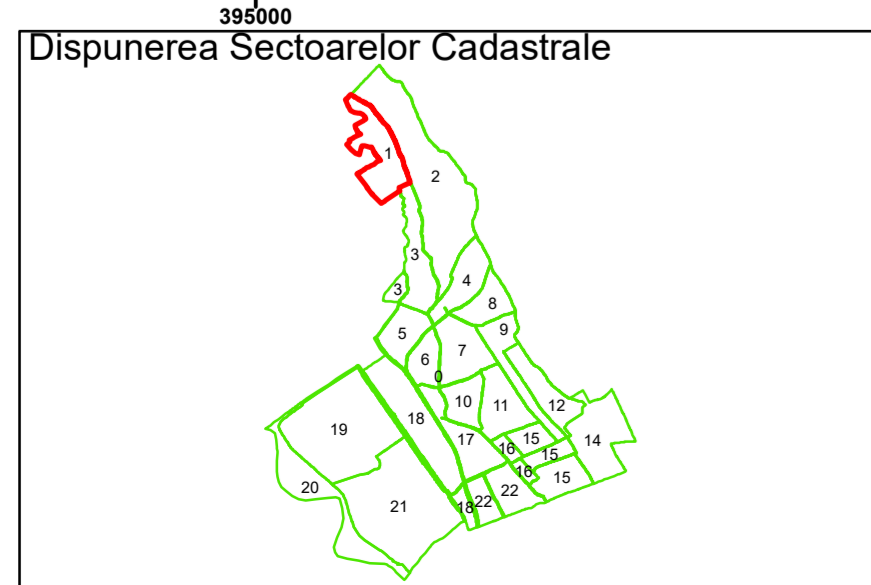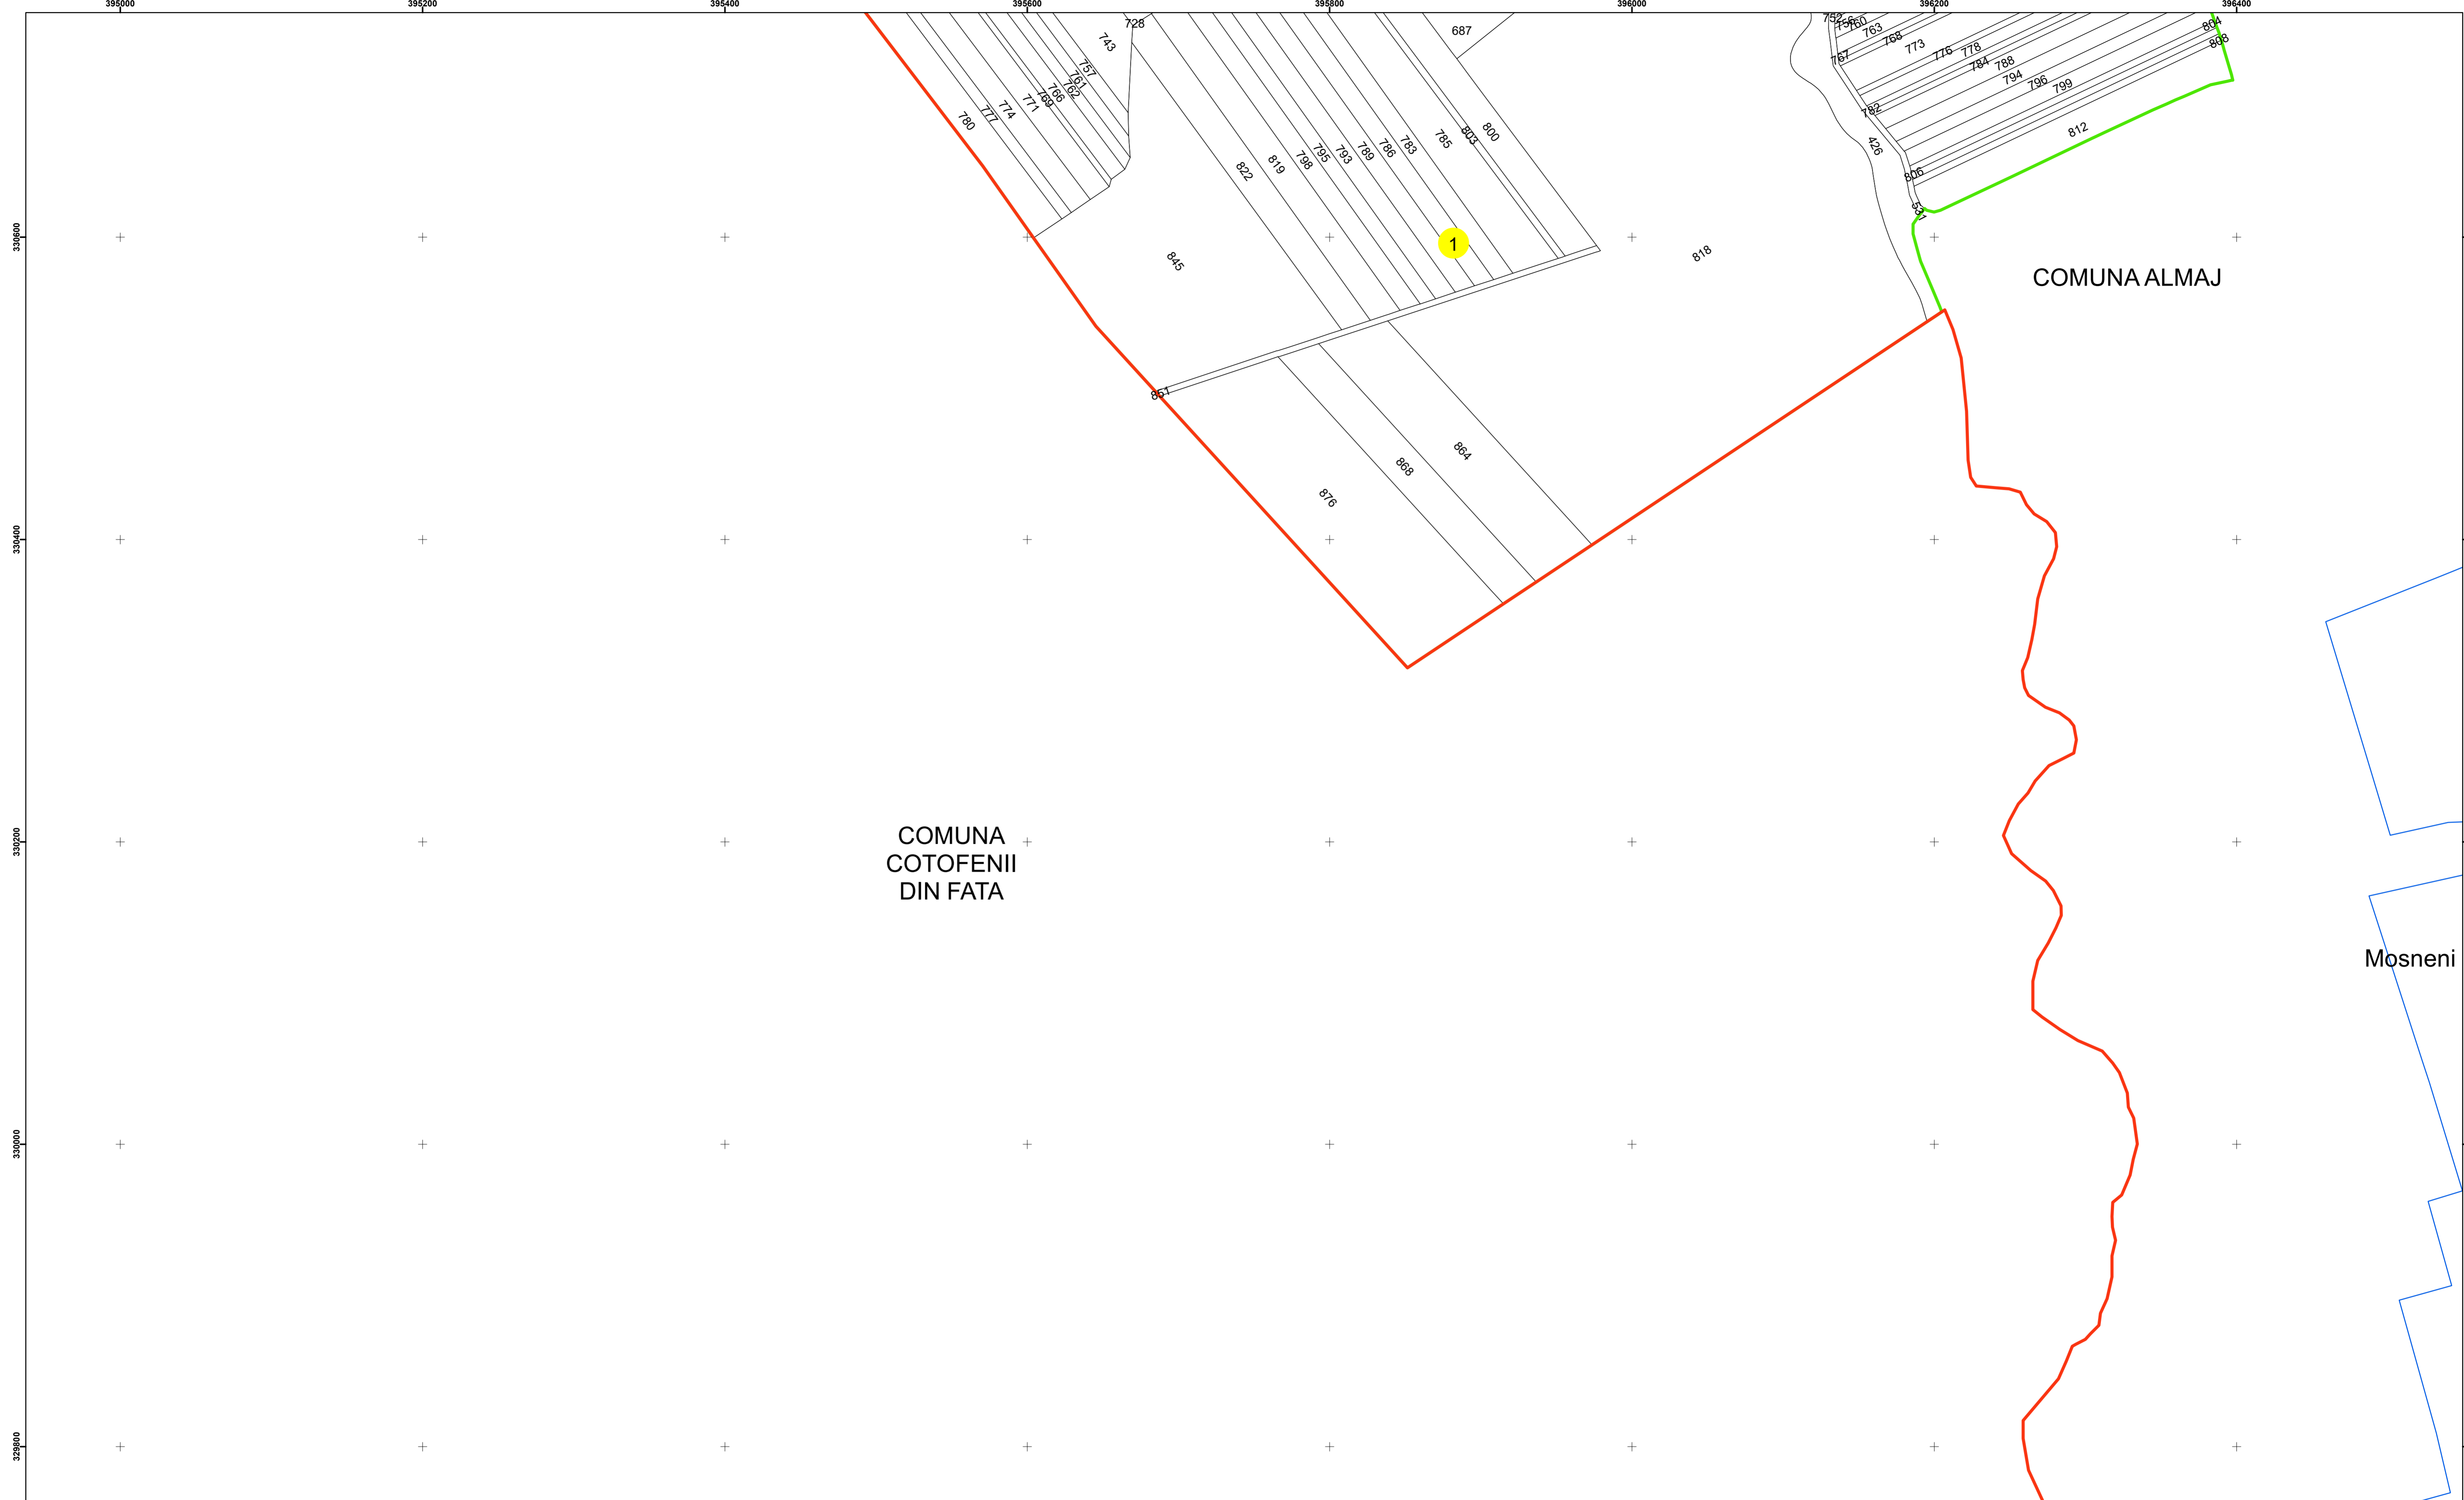

**Legendă**

	Limită UAT		Număr Sector Cadastral
	Limită Intravilan	458	Identificator Teren
	Sector Cadastral	C1	Număr Construcție
	Limită Imobil		Calea Ferată

Executant: SC MEGAGIS SRL

Spre Publicare

Data: iulie 2023



**PLAN CADASTRAL**

Comuna Almăj  
Județul Dolj  
Sector Cadastral 1

Scara 1:2000, sistem de proiecție STEREO 70