
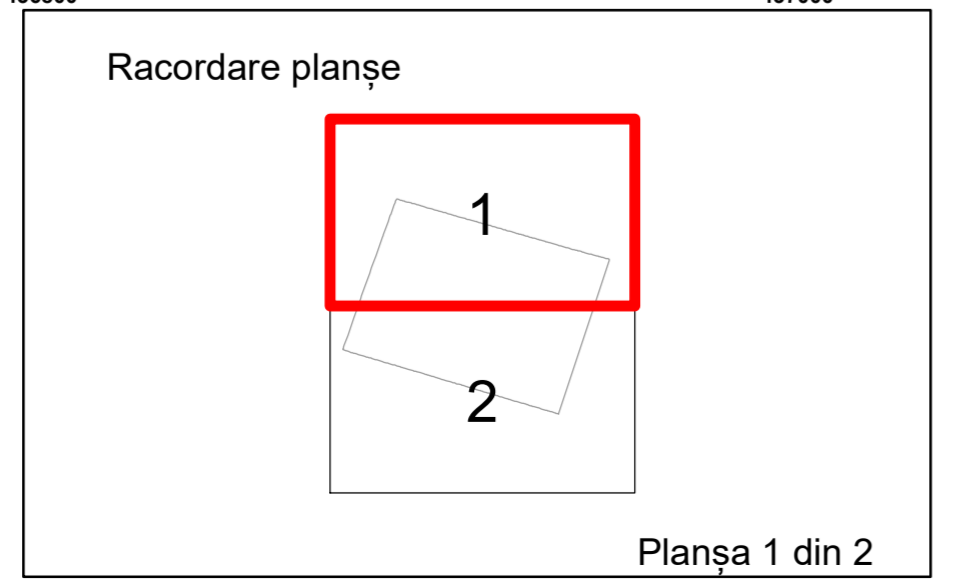


COMUNA
AMĂRĂȘTII
DE JOS

COMUNA
BUCINIȘU

20

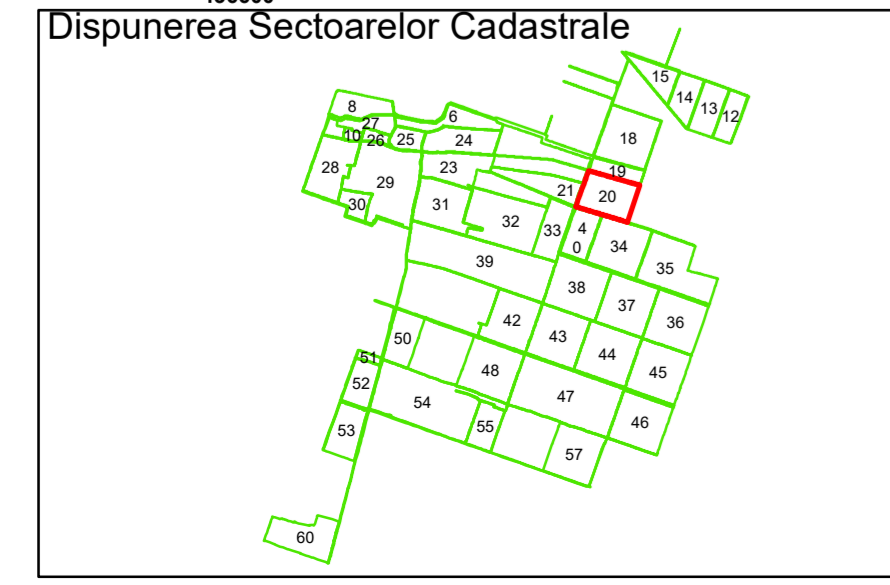

Legendă




	Limită UAT		Număr Sector Cadastral
	Limită Intravilan	458	Identificator Teren
	Sector Cadastral	C1	Număr Construcție
	Limită Imobil		Calea Ferată

Executant: SC MEGAGIS SRL

Spre publicare
Data: iunie 2023



PLAN CADASTRAL
Comuna Amărăștii de Jos
Județul Dolj
Sector Cadastral 20
Scara 1:2000, sistem de proiecție STEREO 70

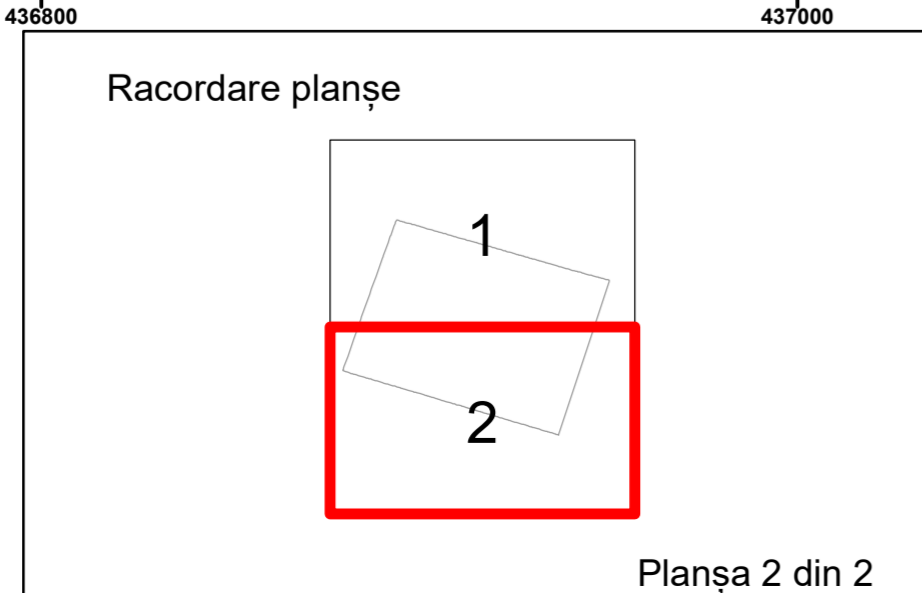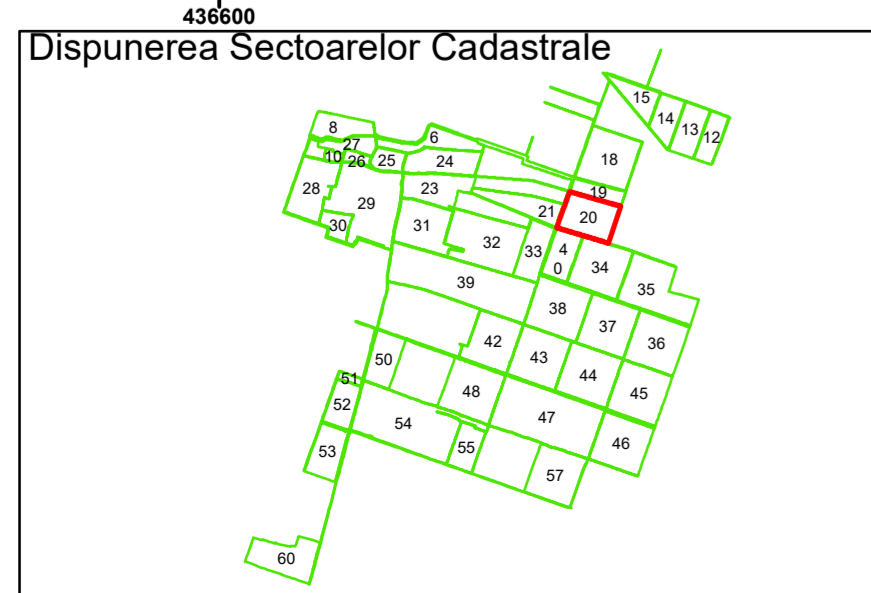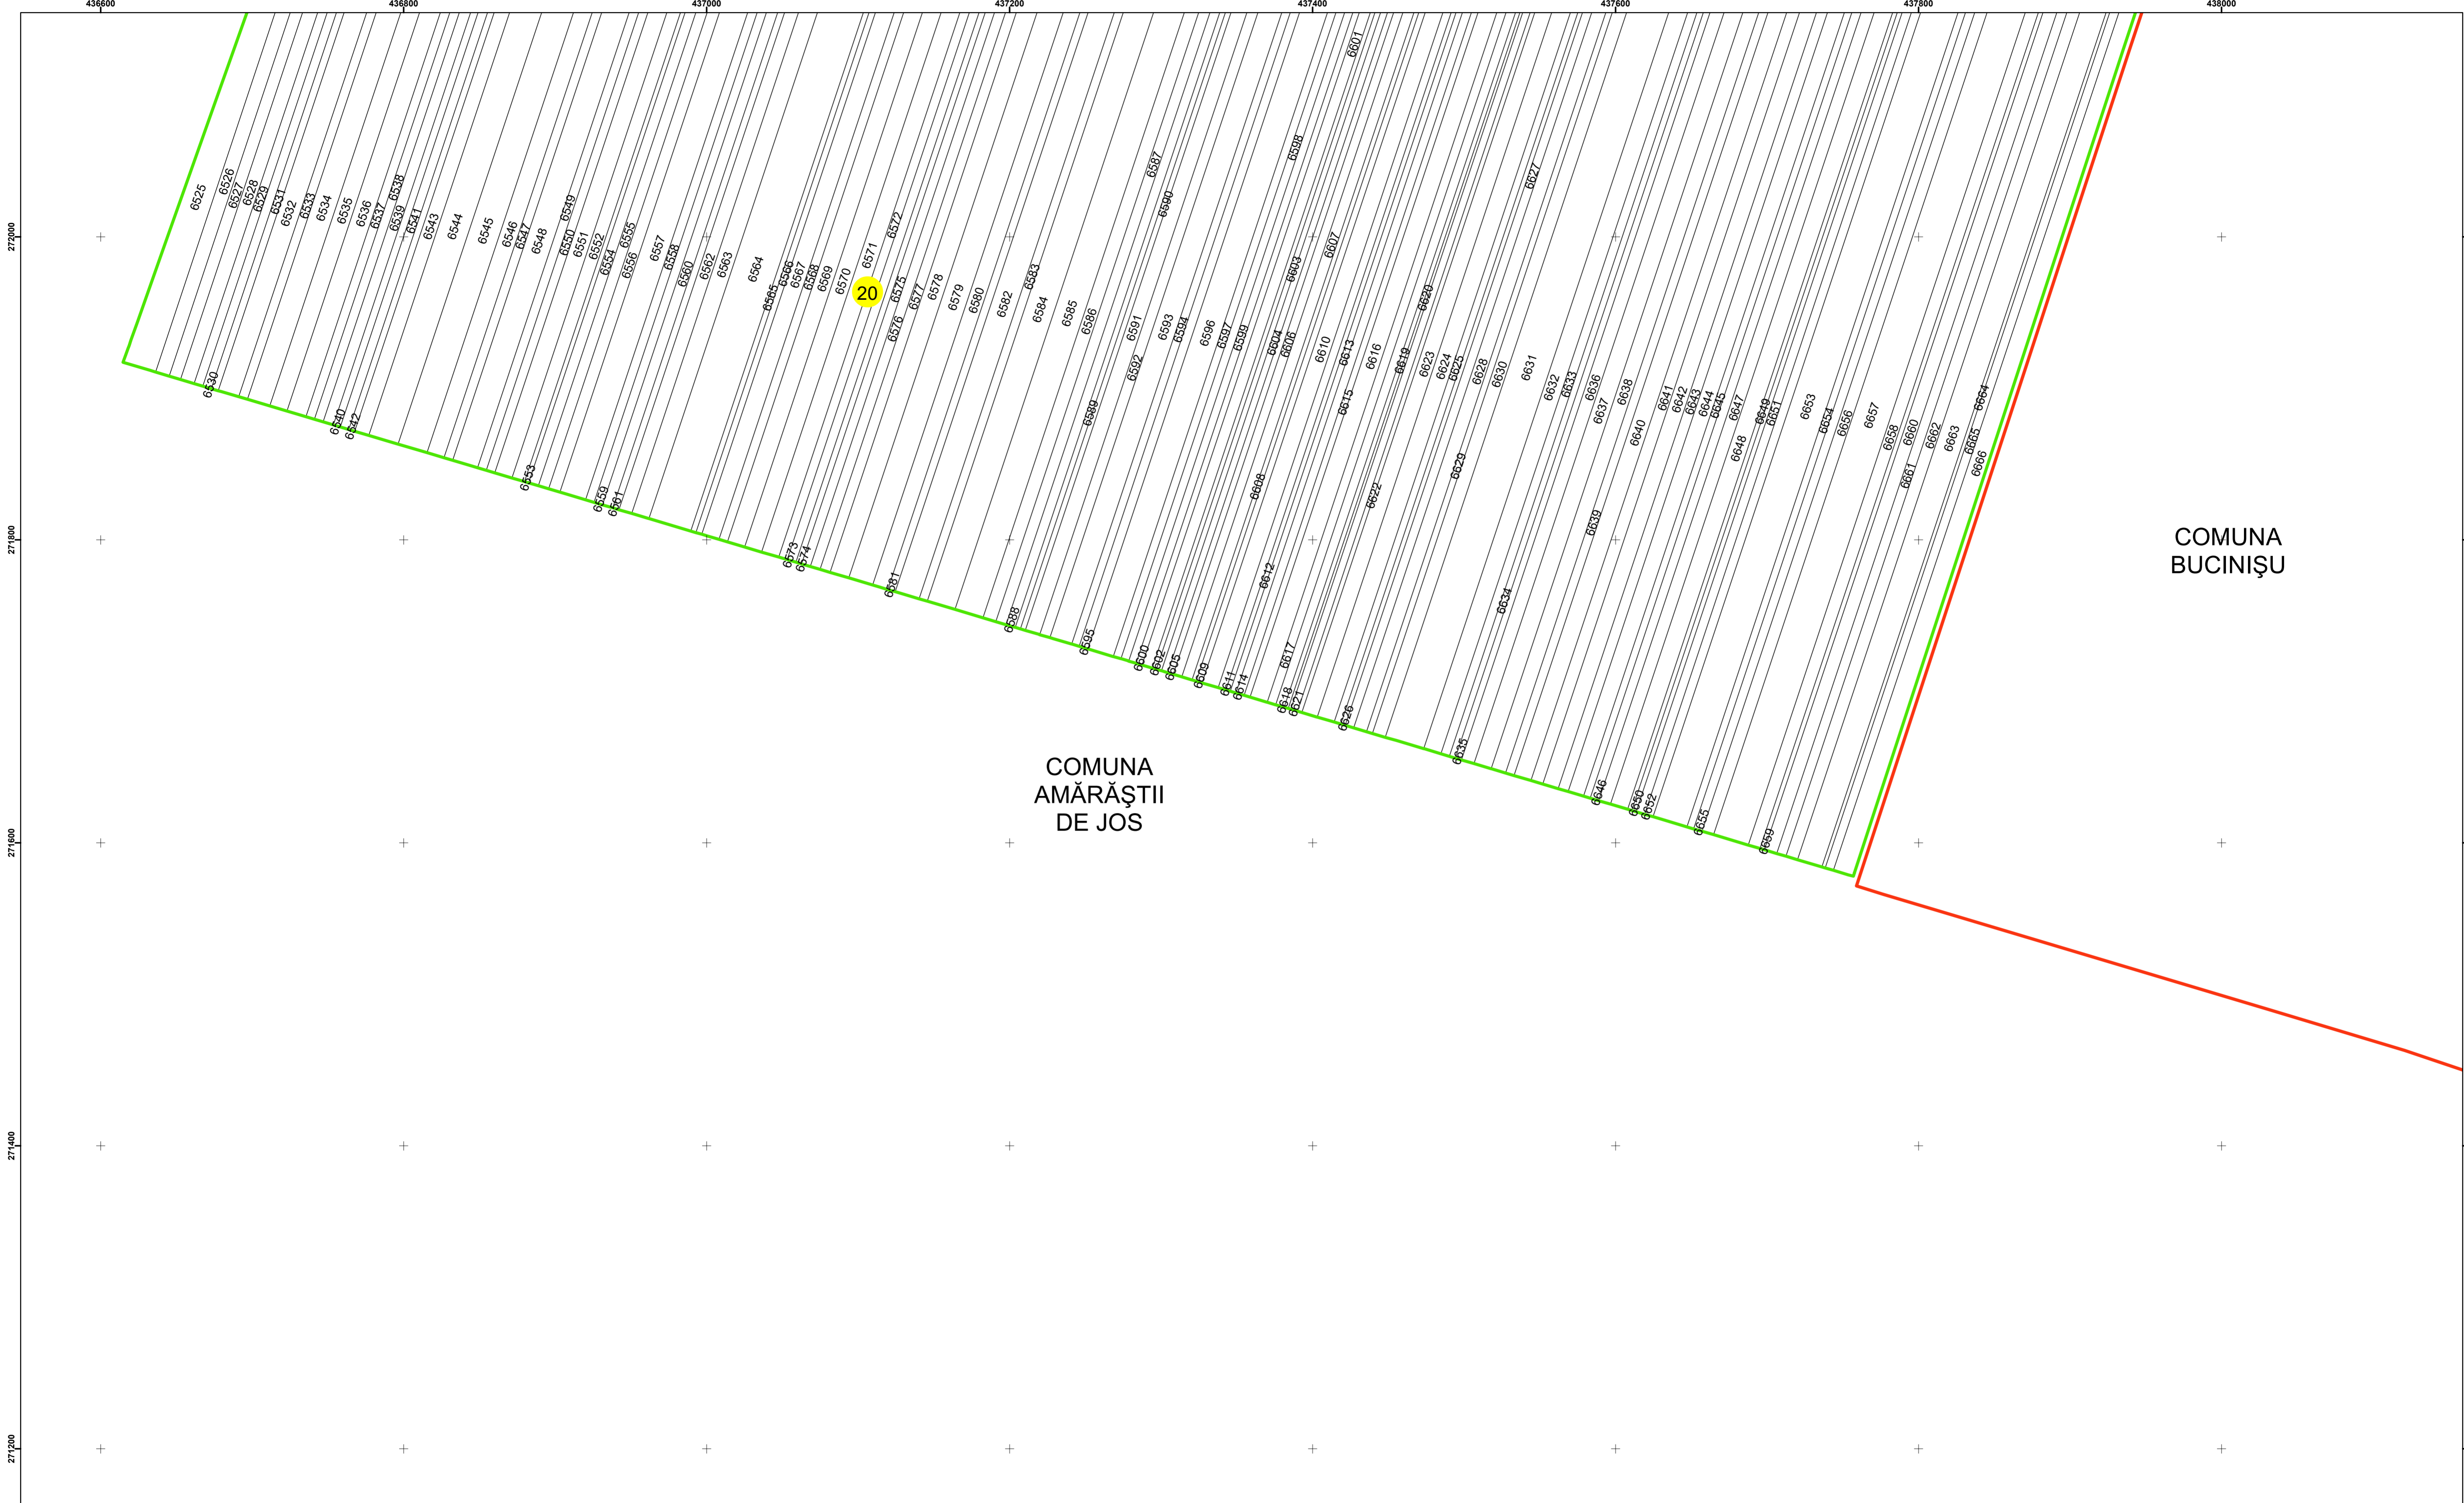

Legendă

	Limită UAT		Număr Sector Cadastral
	Limită Intravilan	458	Identificator Teren
	Sector Cadastral	C1	Număr Construcție
	Limită Imobil		Calea Ferată

Executant: SC MEGAGIS SRL

Spre publicare
Data: iunie 2023



PLAN CADASTRAL
Comuna Amărăștii de Jos
Județul Dolj
Sector Cadastral 20
Scara 1:2000, sistem de proiecție STEREO 70