
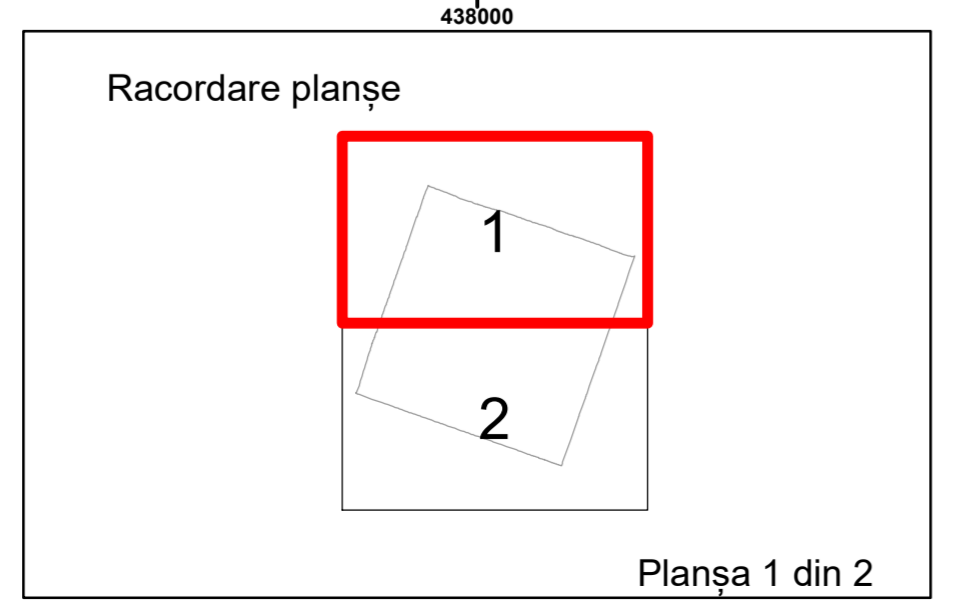


COMUNA  
AMĂRĂȘTII  
DE JOS

COMUNA  
OBĂRȘIA

45

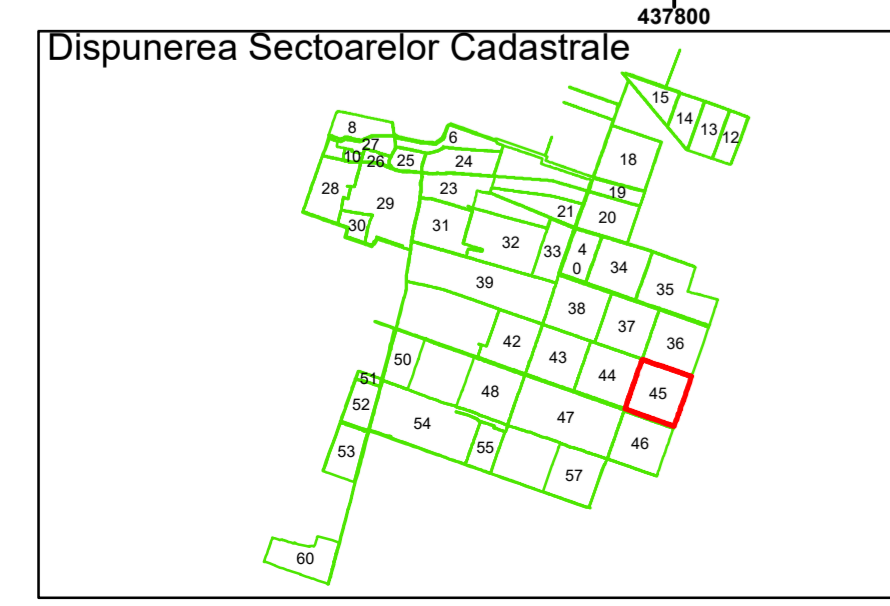

**Legendă**




	Limită UAT		Număr Sector Cadastral
	Limită Intravilan	458	Identificator Teren
	Sector Cadastral	C1	Număr Construcție
	Limită Imobil		Calea Ferată

Executant: SC MEGAGIS SRL

Spre publicare  
Data: iunie 2023



**PLAN CADASTRAL**  
Comuna Amărăștii de Jos  
Județul Dolj  
Sector Cadastral 45  
Scara 1:2000, sistem de proiecție STEREO 70

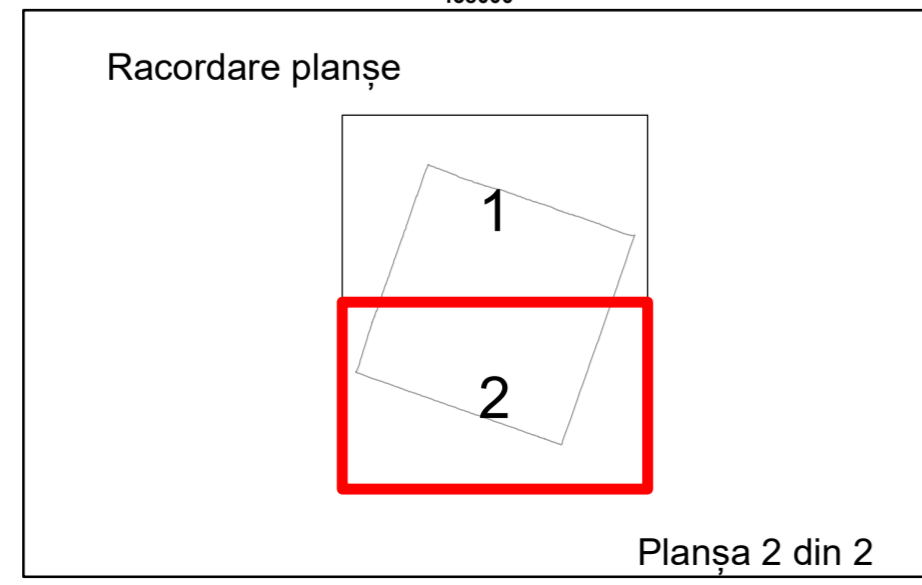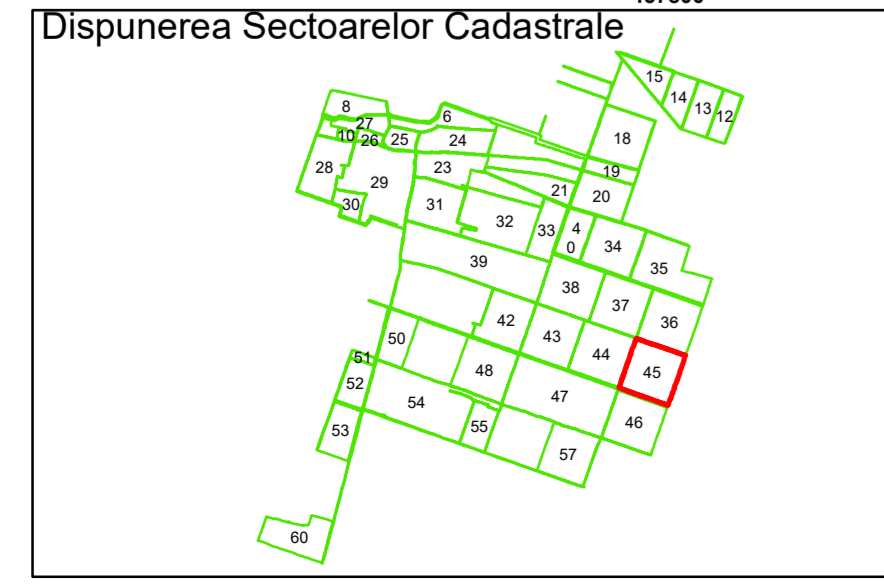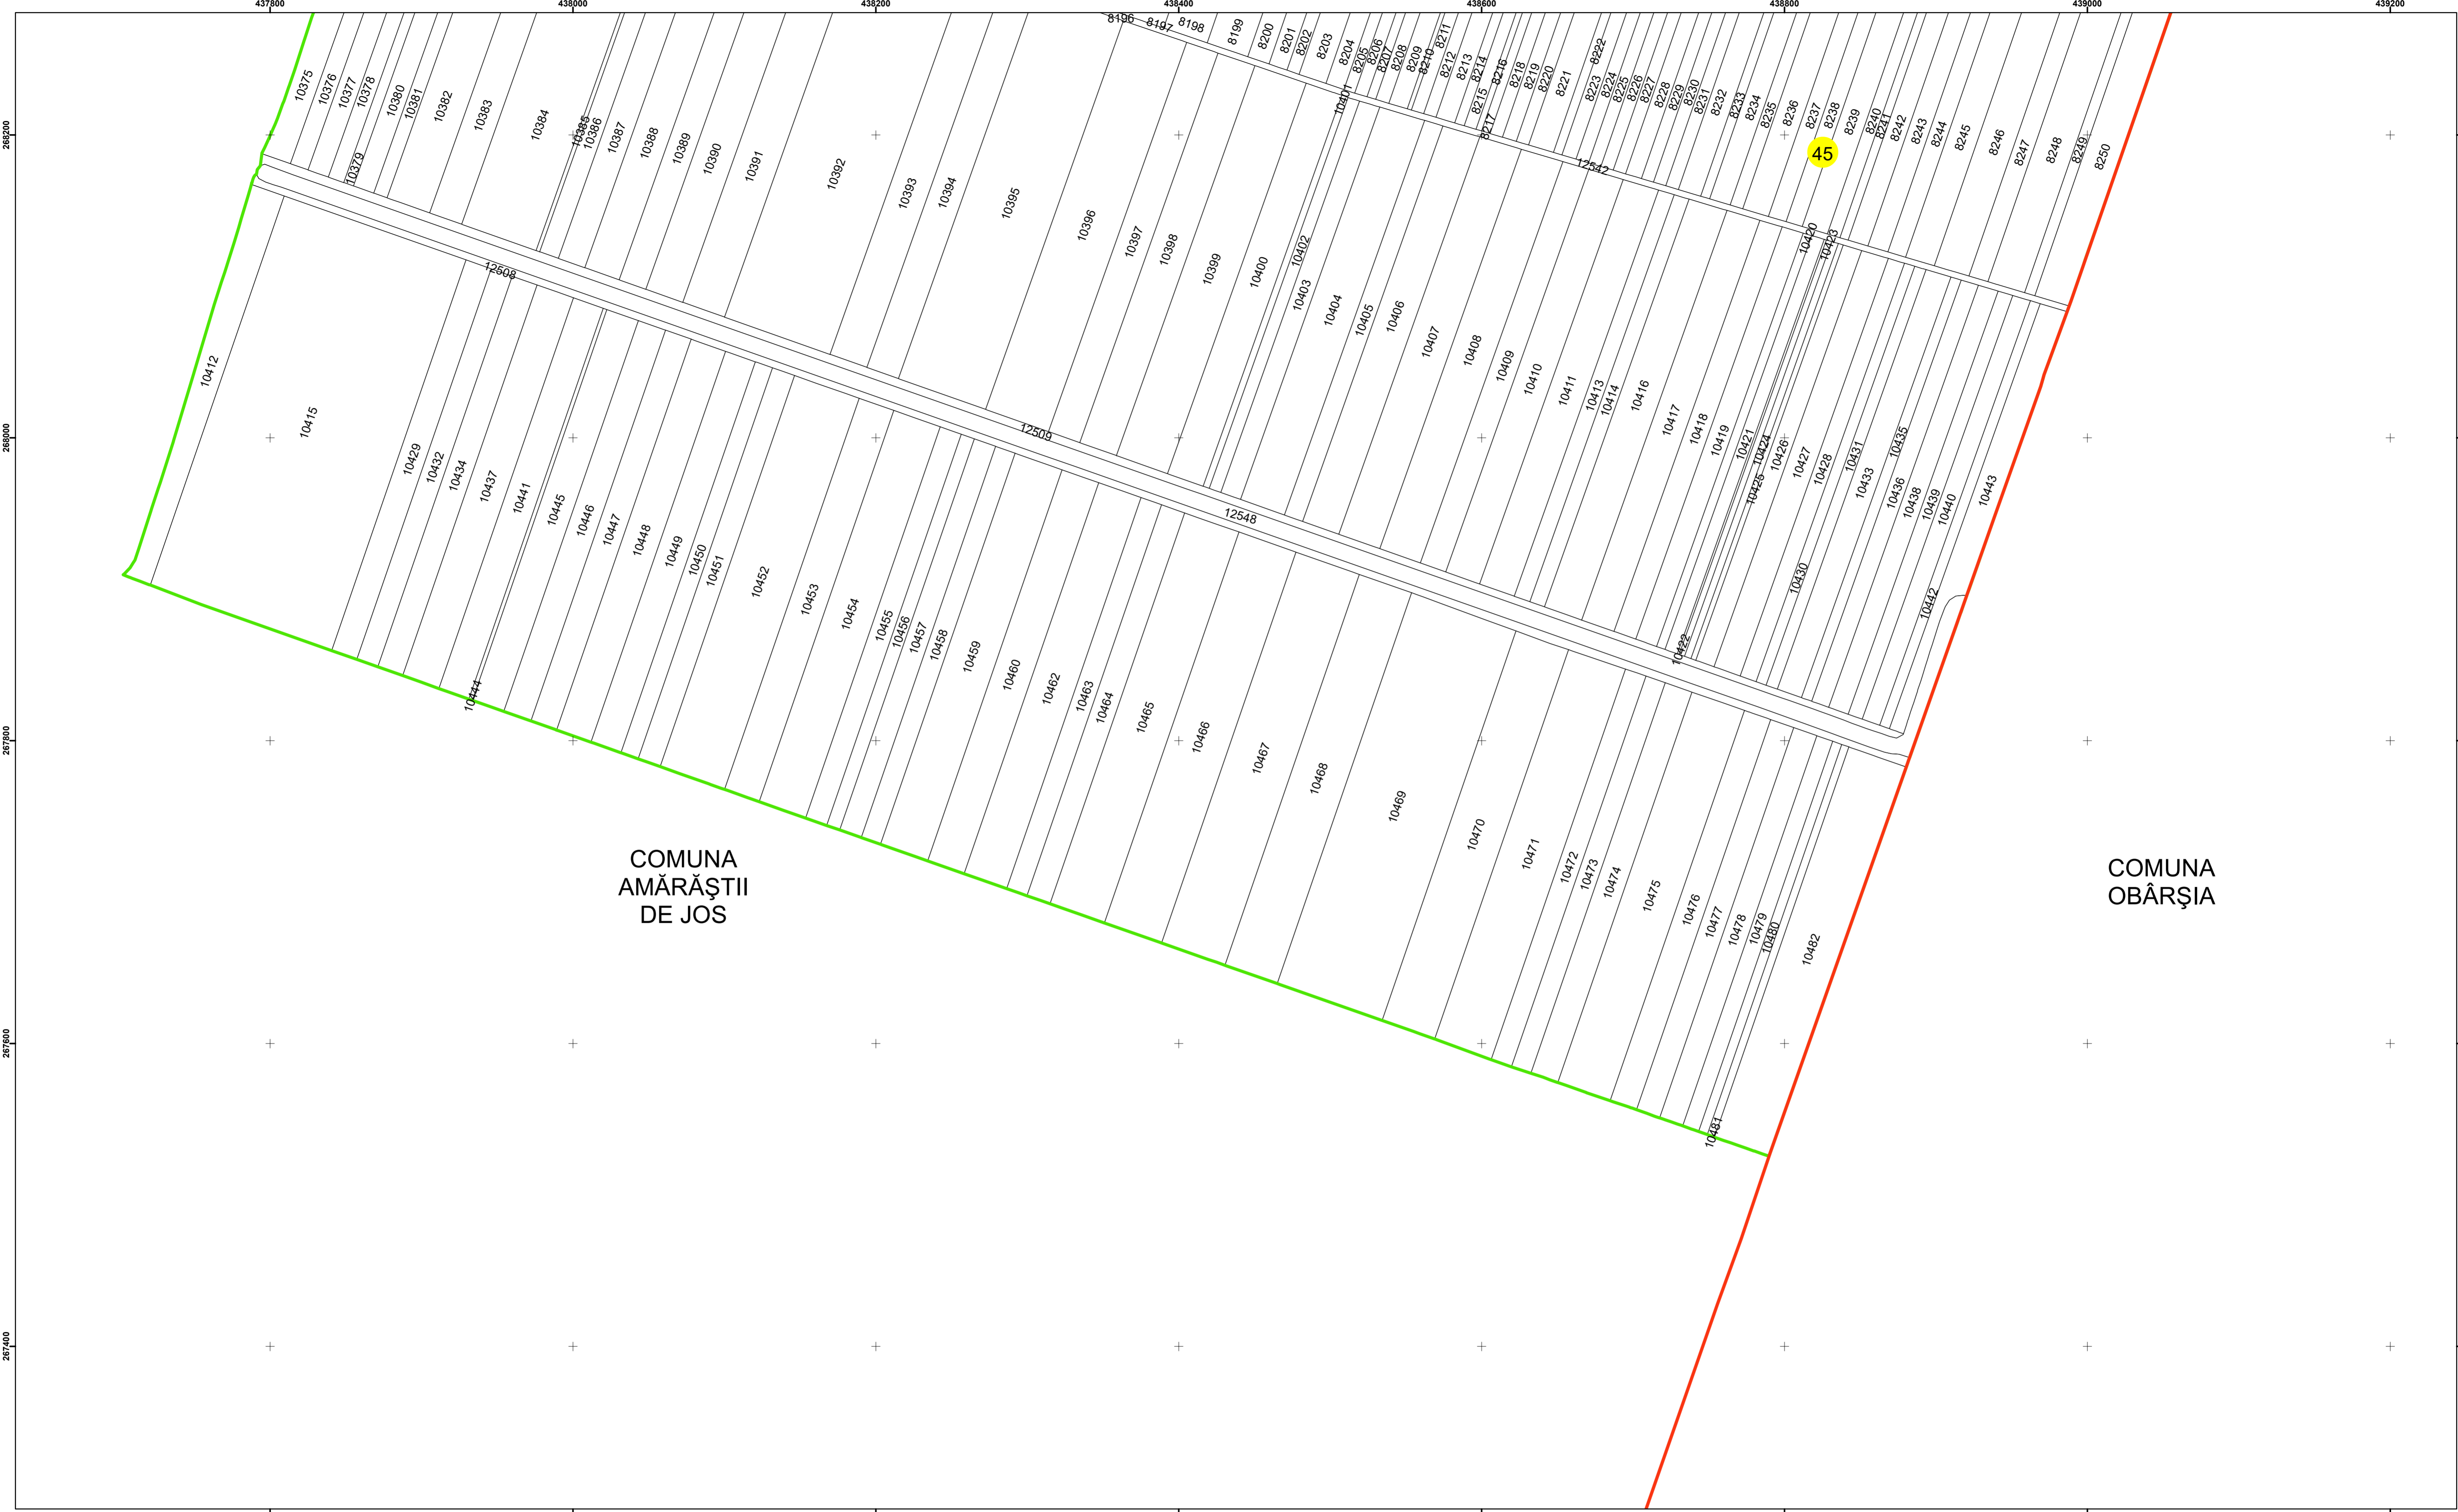

**Legendă**

	Limită UAT		Număr Sector Cadastral
	Limită Intravilan	458	Identificator Teren
	Sector Cadastral	C1	Număr Construcție
	Limită Imobil		Calea Ferată

Executant: SC MEGAGIS SRL

Spre publicare  
Data: iunie 2023



**PLAN CADASTRAL**  
Comuna Amărăștii de Jos  
Județul Dolj  
Sector Cadastral 45  
Scara 1:2000, sistem de proiecție STEREO 70