


Legendă




| | | | |
|--|-------------------|-----|------------------------|
| | Limită UAT | | Număr Sector Cadastral |
| | Limită Intravilan | 458 | Identificator Teren |
| | Sector Cadastral | C1 | Număr Construcție |
| | Limită Imobil | | Calea Ferată |

Executant: SC MEGAGIS SRL

Spre publicare
Data: iunie 2023

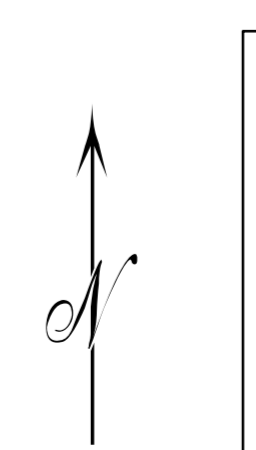

PLAN CADASTRAL
Comuna Amărăștii de Jos
Județul Dolj
Sector Cadastral 53
Scara 1:2000, sistem de proiecție STEREO 70

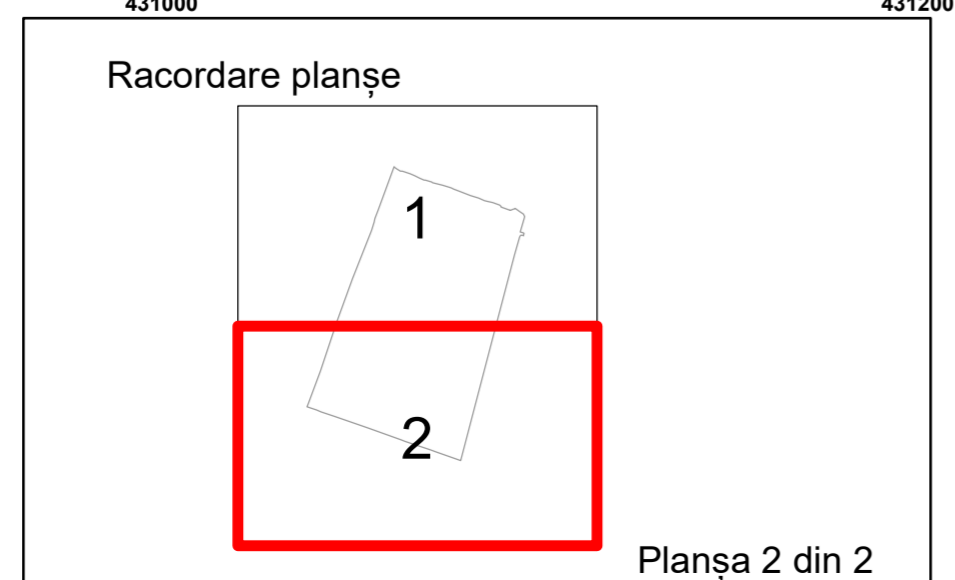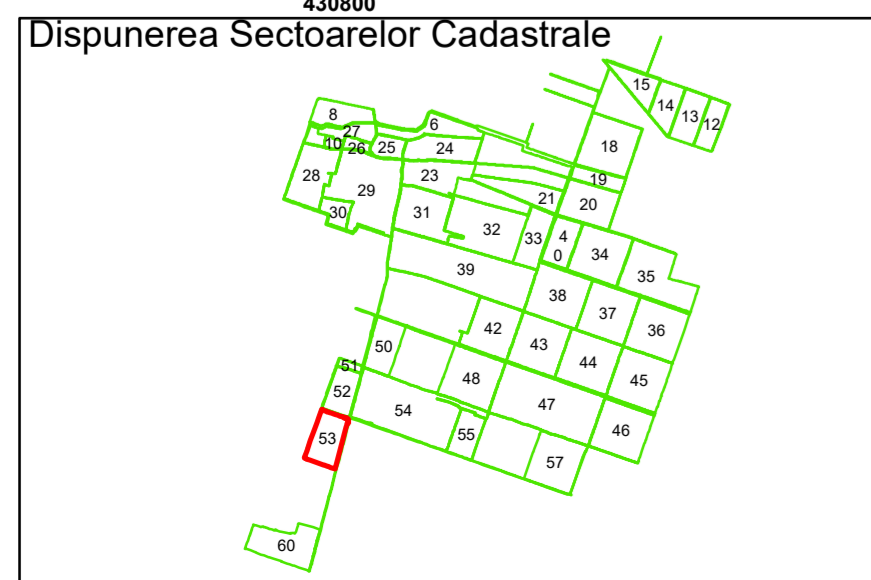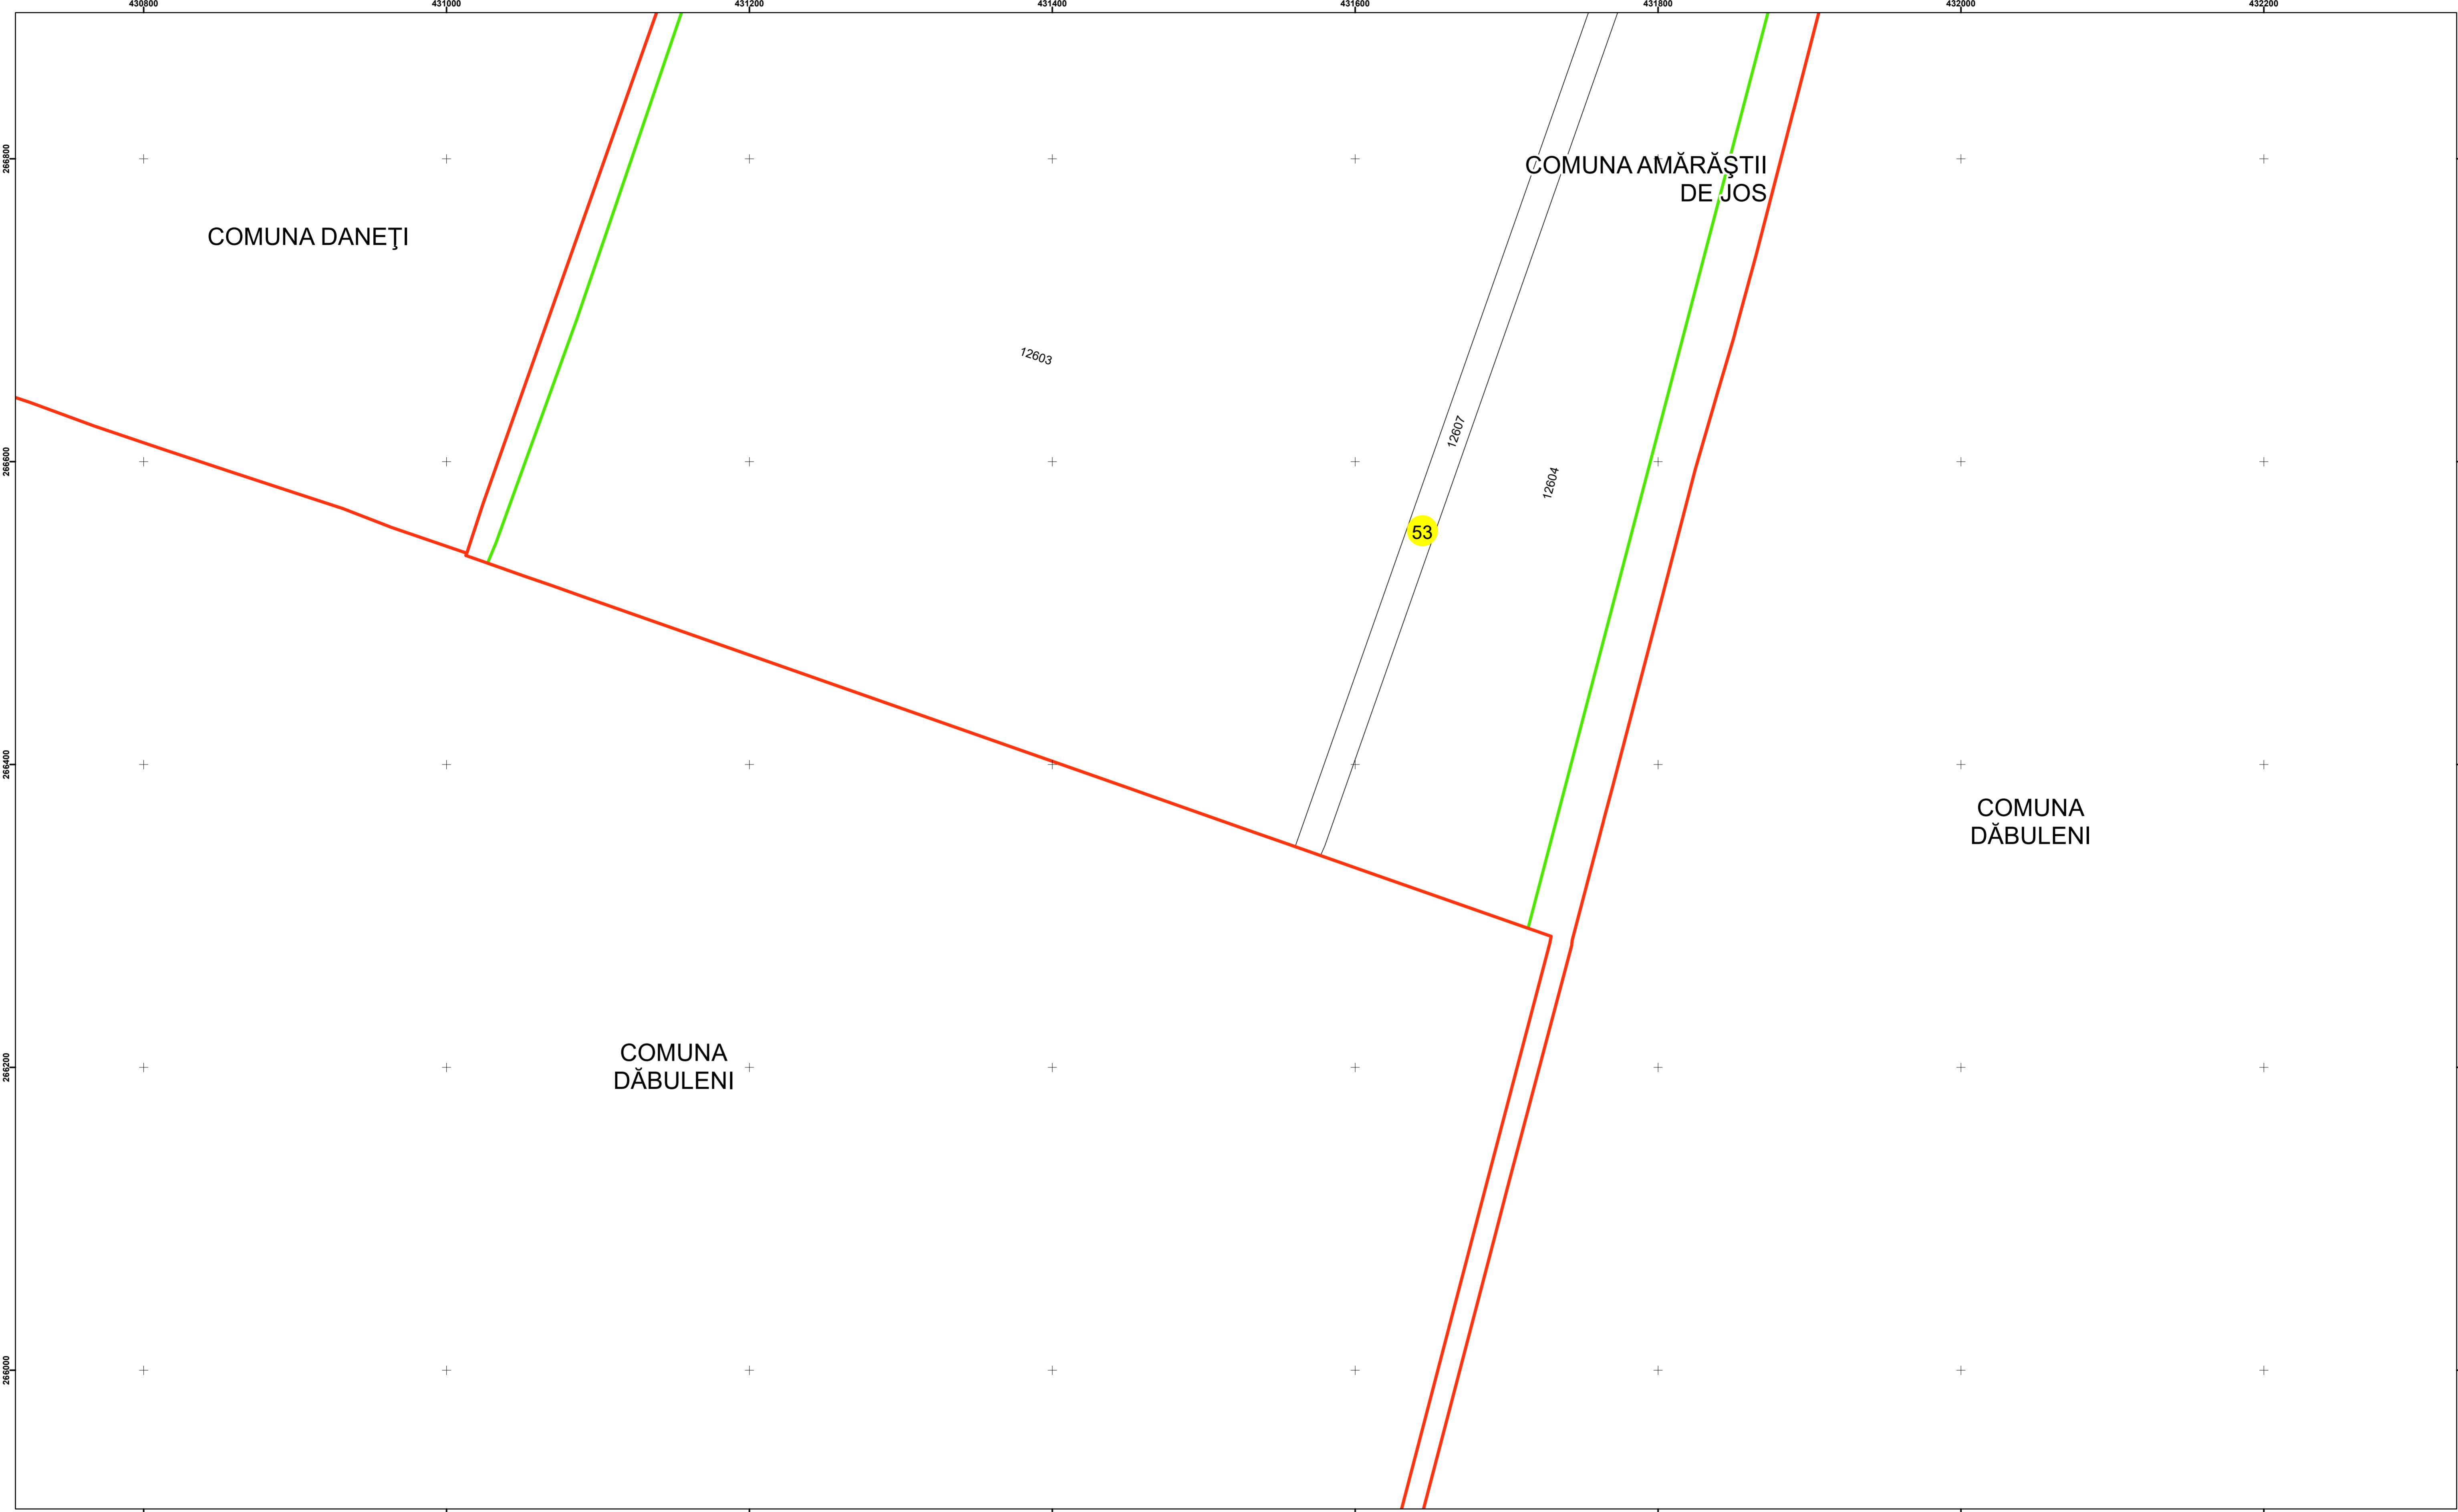

Legendă

| | | | |
|--|-------------------|-----|------------------------|
| | Limită UAT | | Număr Sector Cadastral |
| | Limită Intravilan | 458 | Identificator Teren |
| | Sector Cadastral | C1 | Număr Construcție |
| | Limită Imobil | | Calea Ferată |

Executant: SC MEGAGIS SRL

Spre publicare
Data: iunie 2023



PLAN CADASTRAL
Comuna Amărăștii de Jos
Județul Dolj
Sector Cadastral 53
Scara 1:2000, sistem de proiecție STEREO 70