

PLAN CADASTRAL

Comuna Bistreț, jud. Dolj

Sector cadastral nr. 1

Scara 1:2000


Sistem de proiecție: Stereografic 1970

Planșa nr. 1/2


spre publicare



Schema dispunerii sectoarelor cadastrale

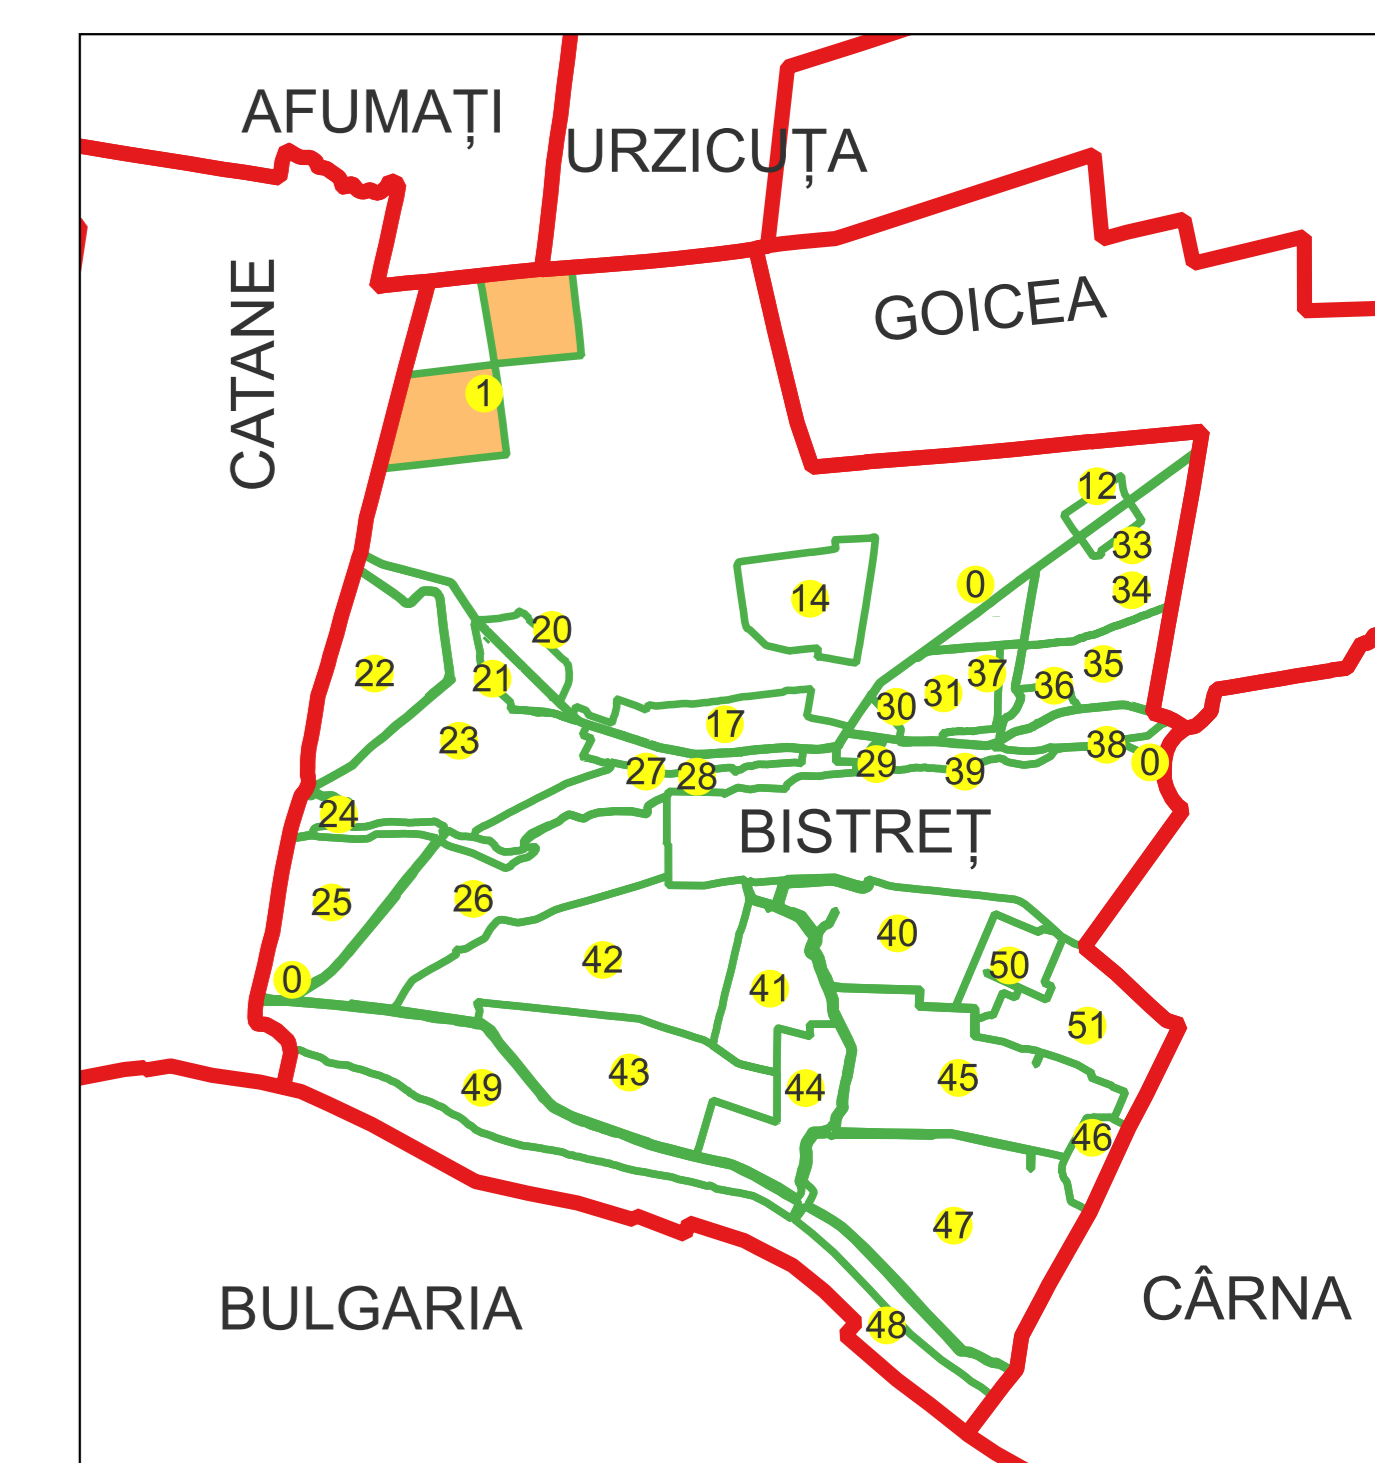

Schema dispunerii planșelor

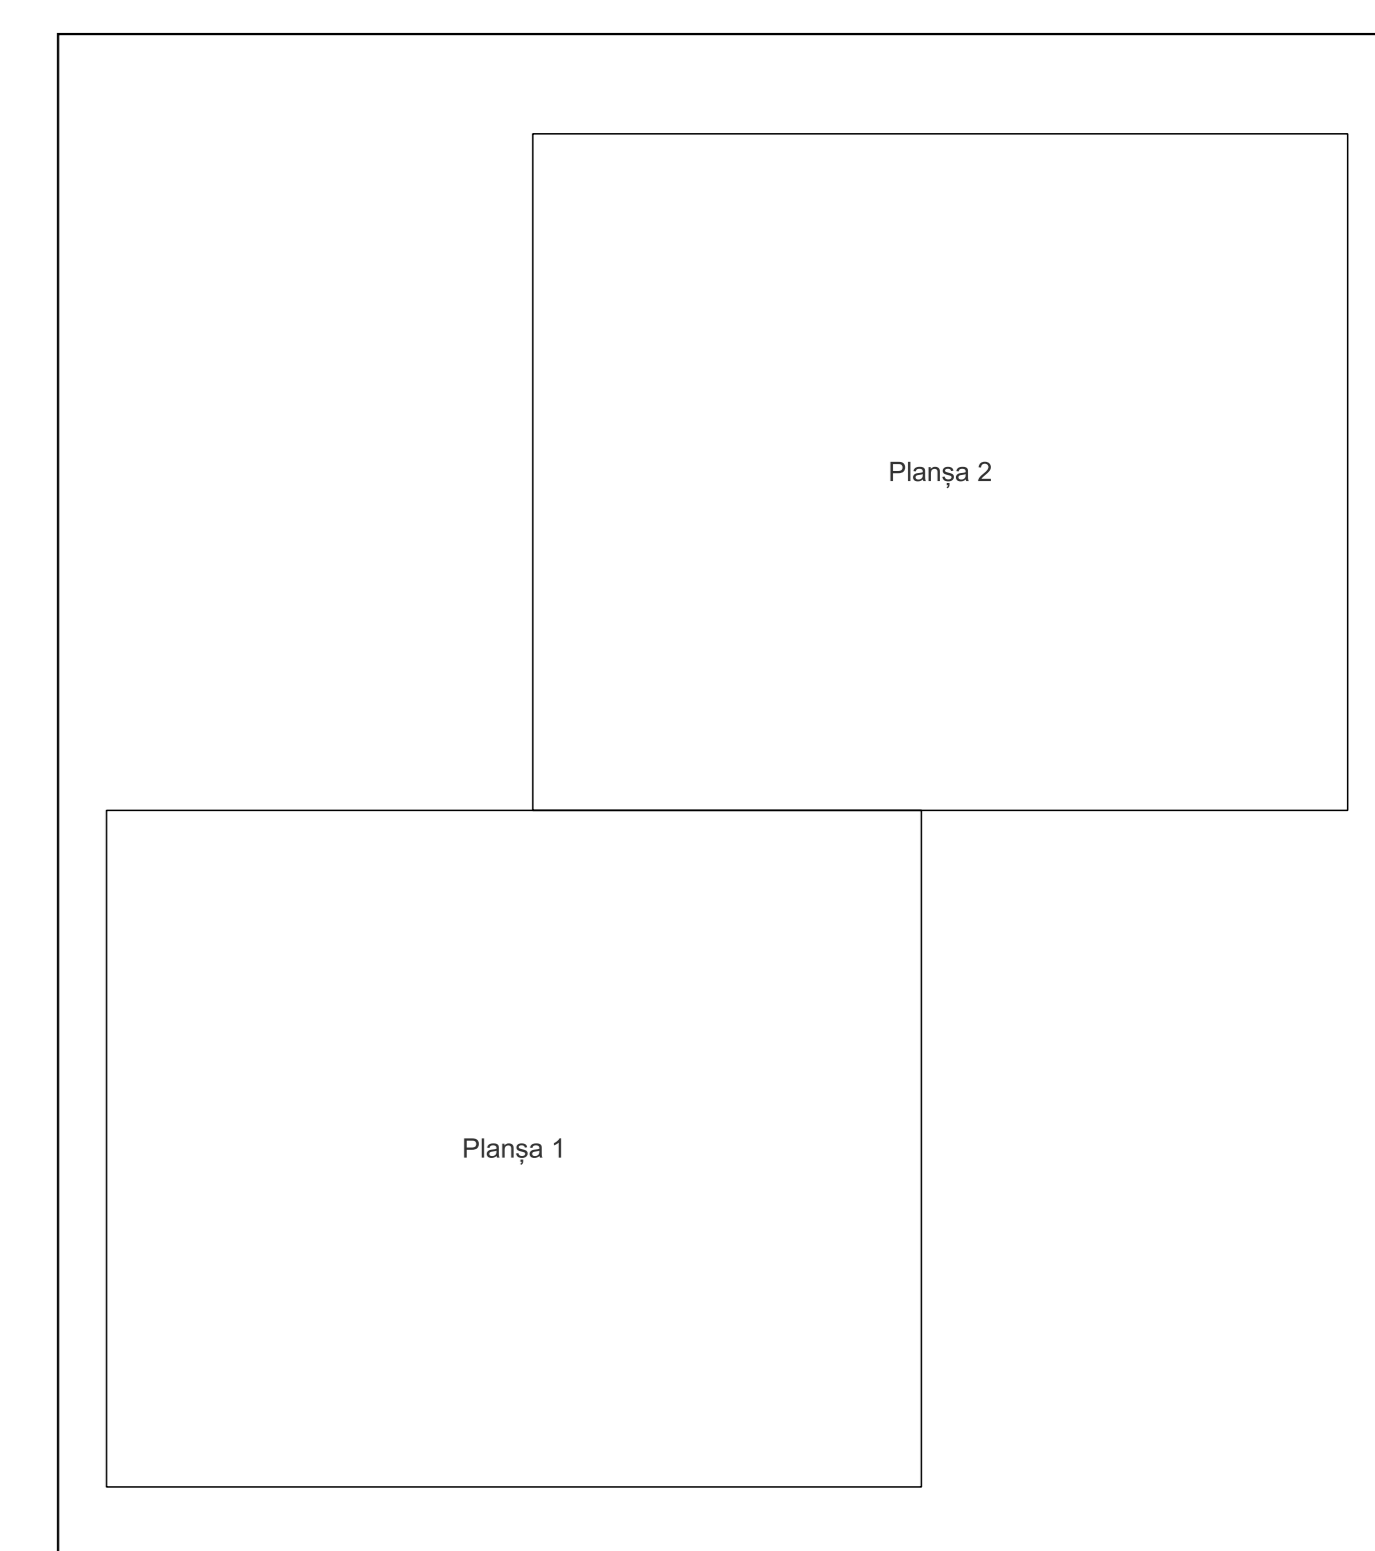


Legenda

—	LIMITĂ UAT
—	LIMITĂ UAT
—	LIMITĂ SECTOR
23	NUMĂR SECTOR
1	LIMITĂ IMOBIL
1	ID IMOBIL

Semnat electronic de către Ing. Mihai-Alexandru Hrista conform Imputernicii nr. 141/05.07.2021

Data 07.03.2023

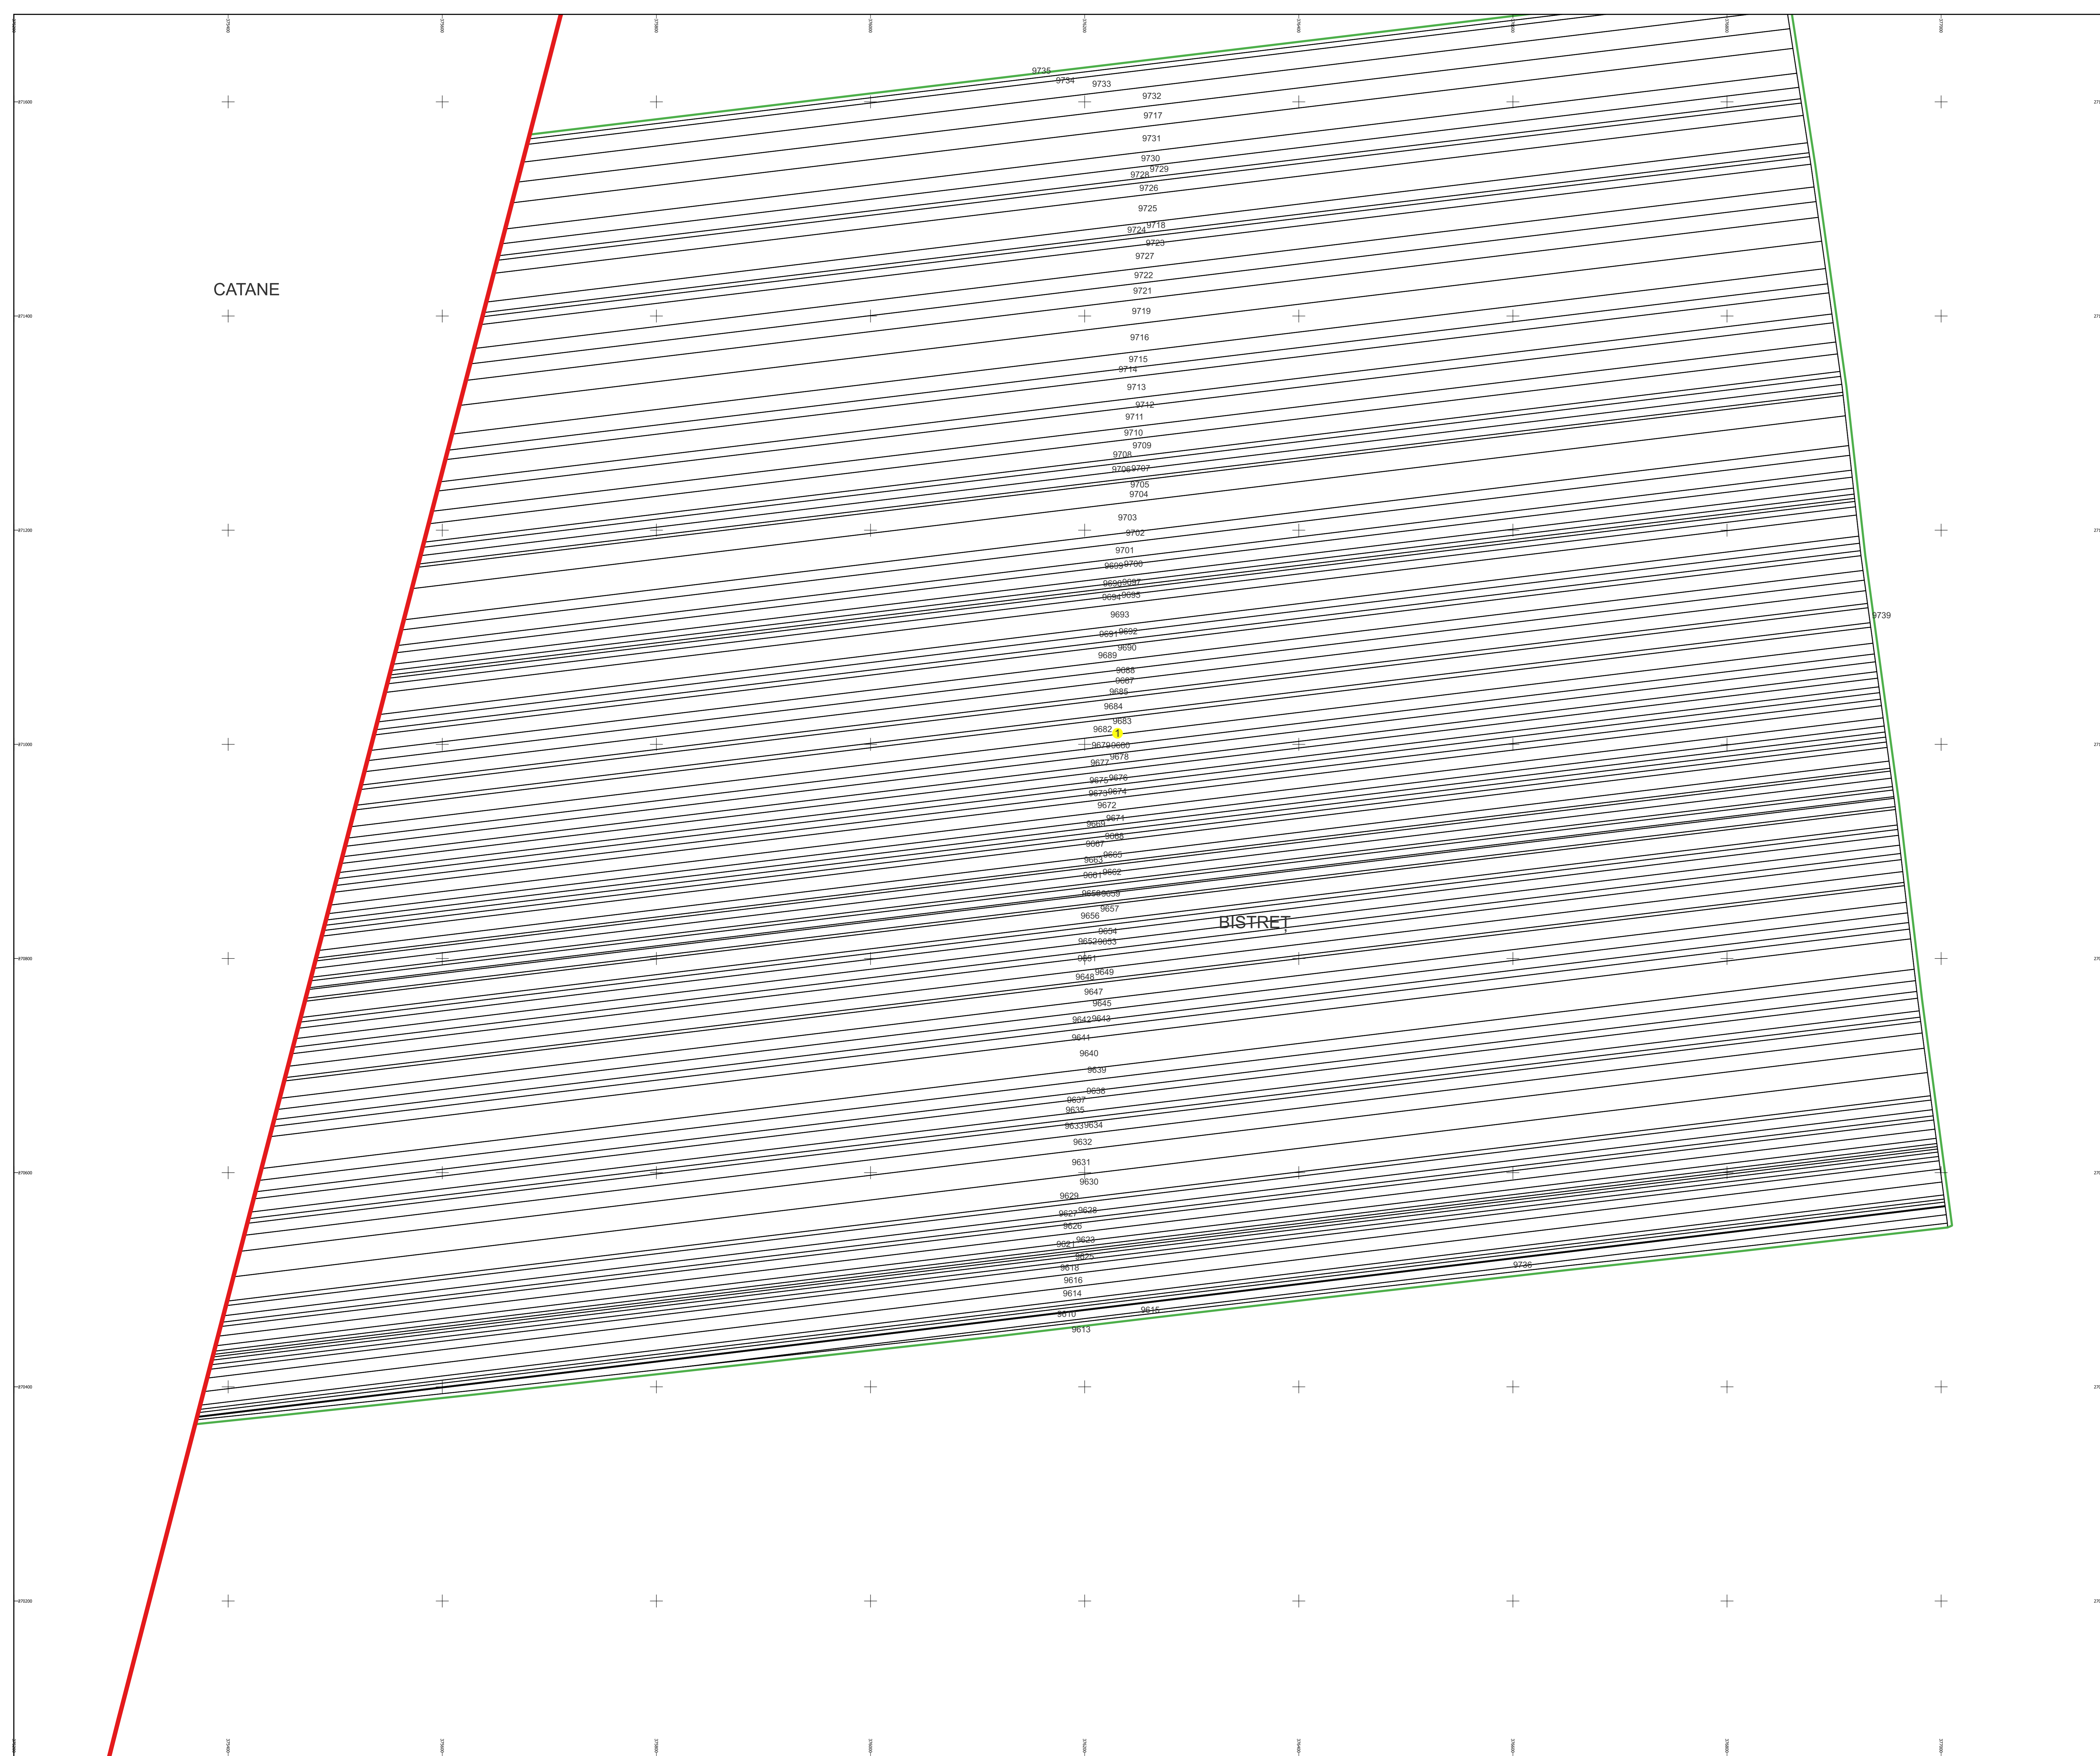

PLAN CADASTRAL

Comuna Bistreț, jud. Dolj

Sector cadastral nr. 1

Scara 1:2000


Sistem de proiecție: Stereografic 1970

Planșa nr. 2/2


spre publicare



Schema dispunerii sectoarelor cadastrale

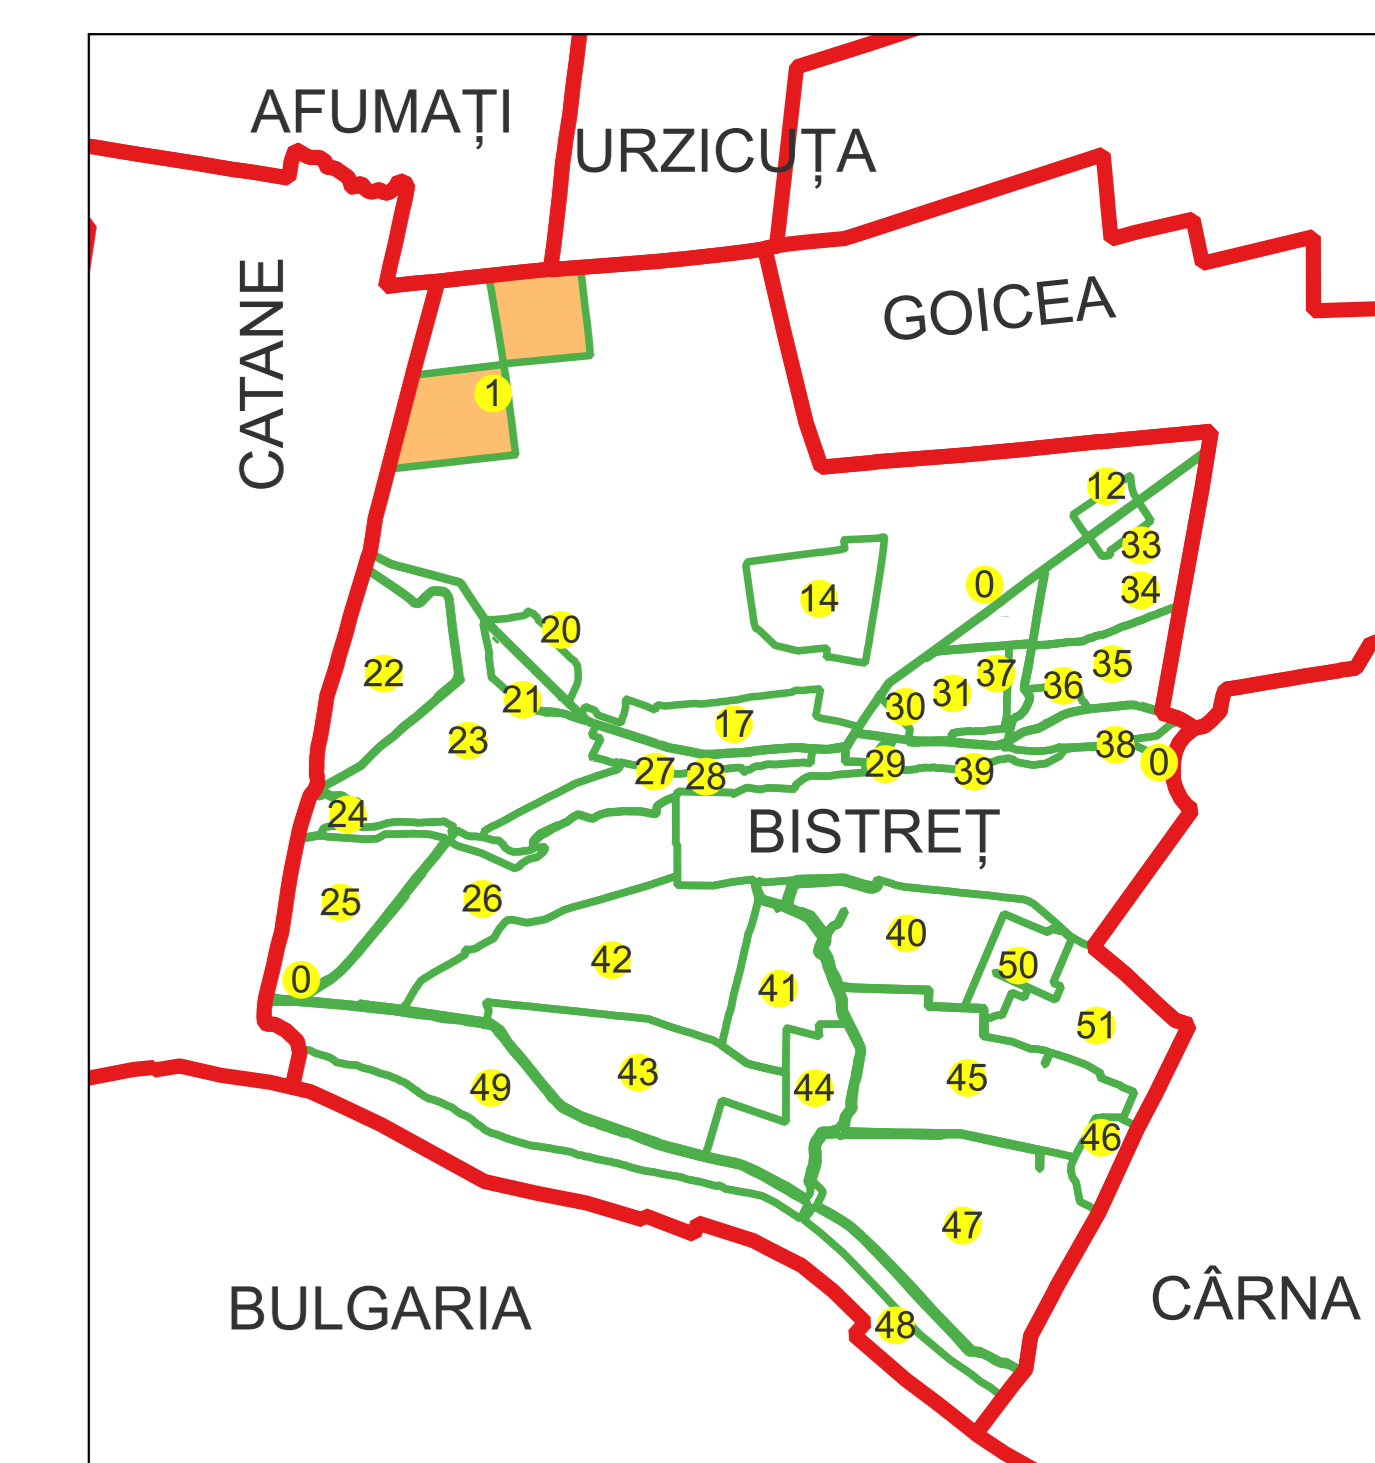

Schema dispunerii planșelor

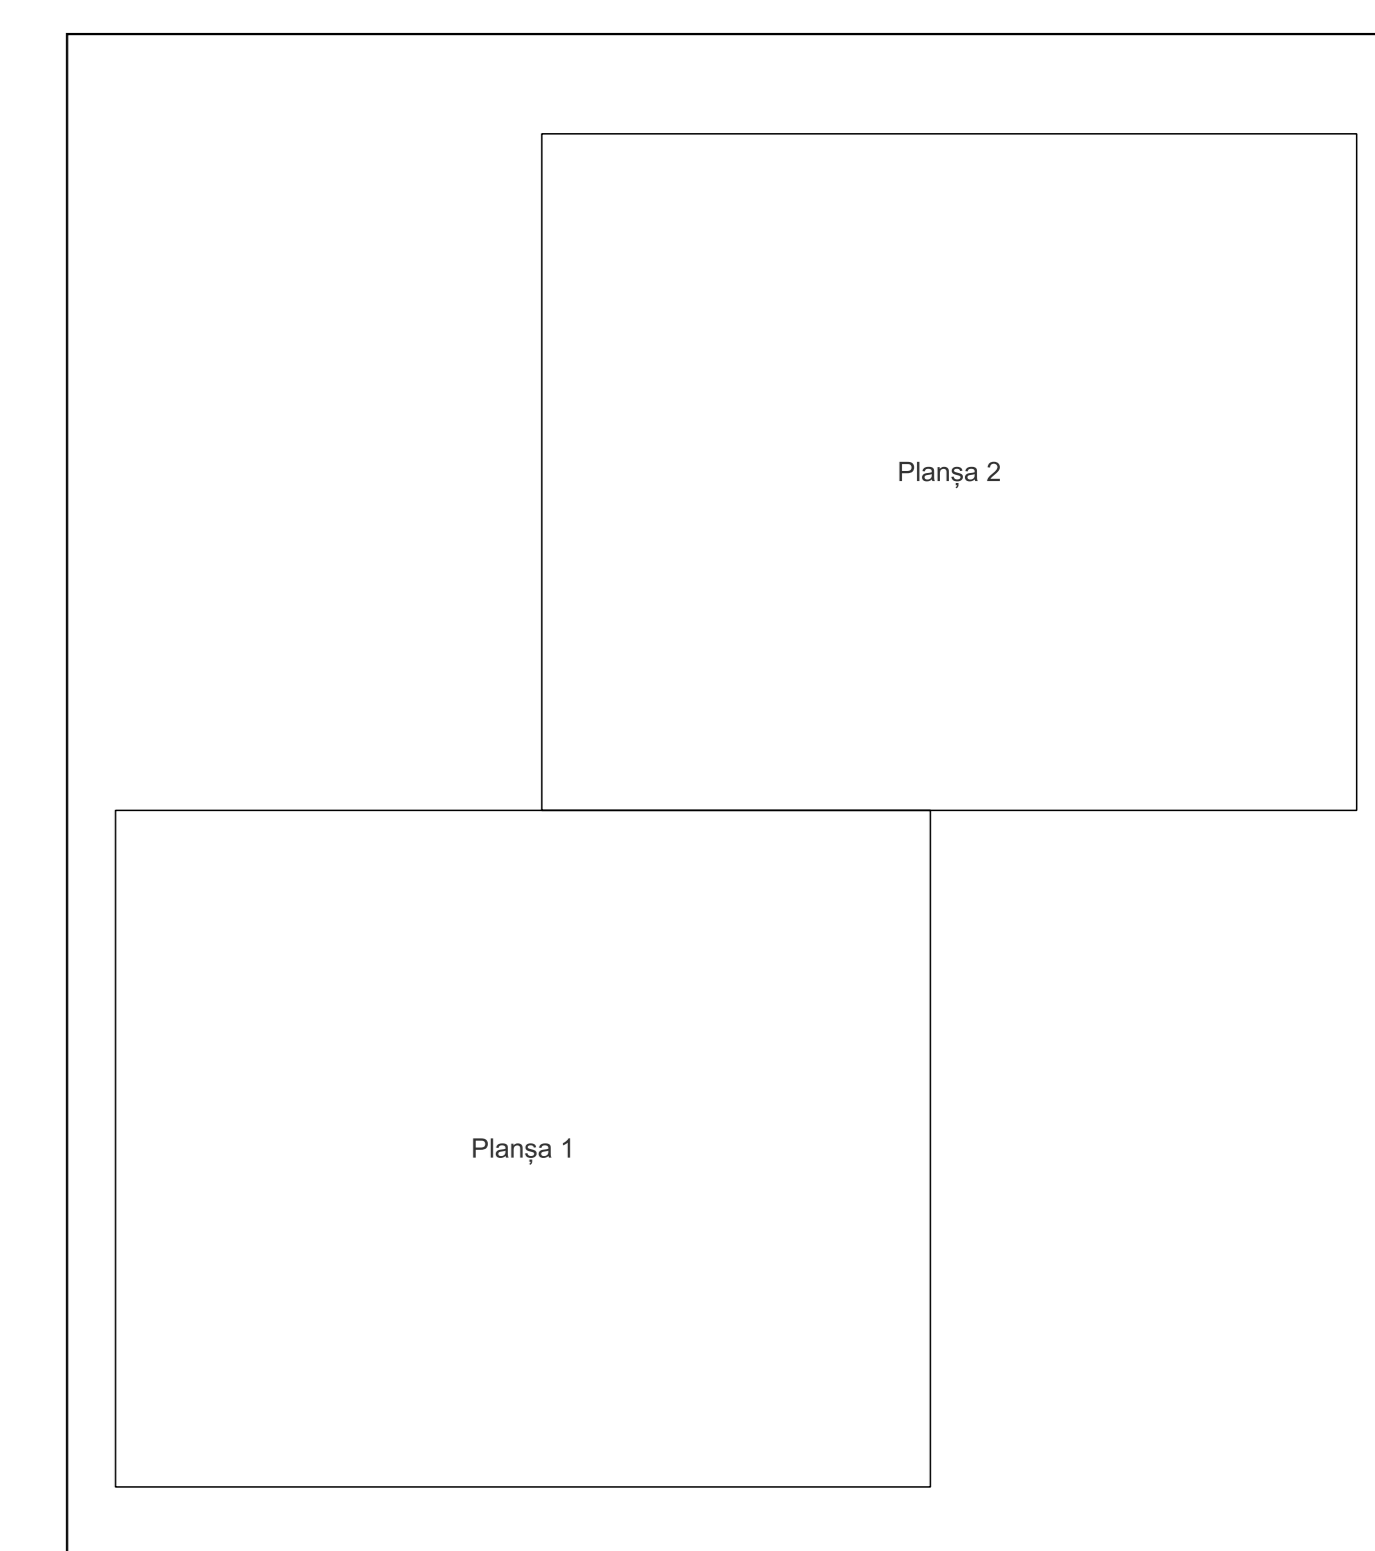

Legenda

- LIMITĂ UAT
- LIMITĂ UAT
- LIMITĂ SECTOR
- 23 NUMĂR SECTOR
- LIMITĂ IMOBIL
- 1 ID IMOBIL

Semnat electronic de către Ing. Mihai-Alexandru Hrista conform Imputernicii nr. 141/05.07.2021

Data 07.03.2023

