

PLAN CADASTRAL

Comuna Bistreț, jud. Dolj

Sector cadastral nr. 22

Scara 1:2000

Sistem de proiecție: Stereografic 1970

Planșa nr. 2/2


spre publicare

CATANE


BISTREȚ



Schema disponeri sectorilor cadastrale

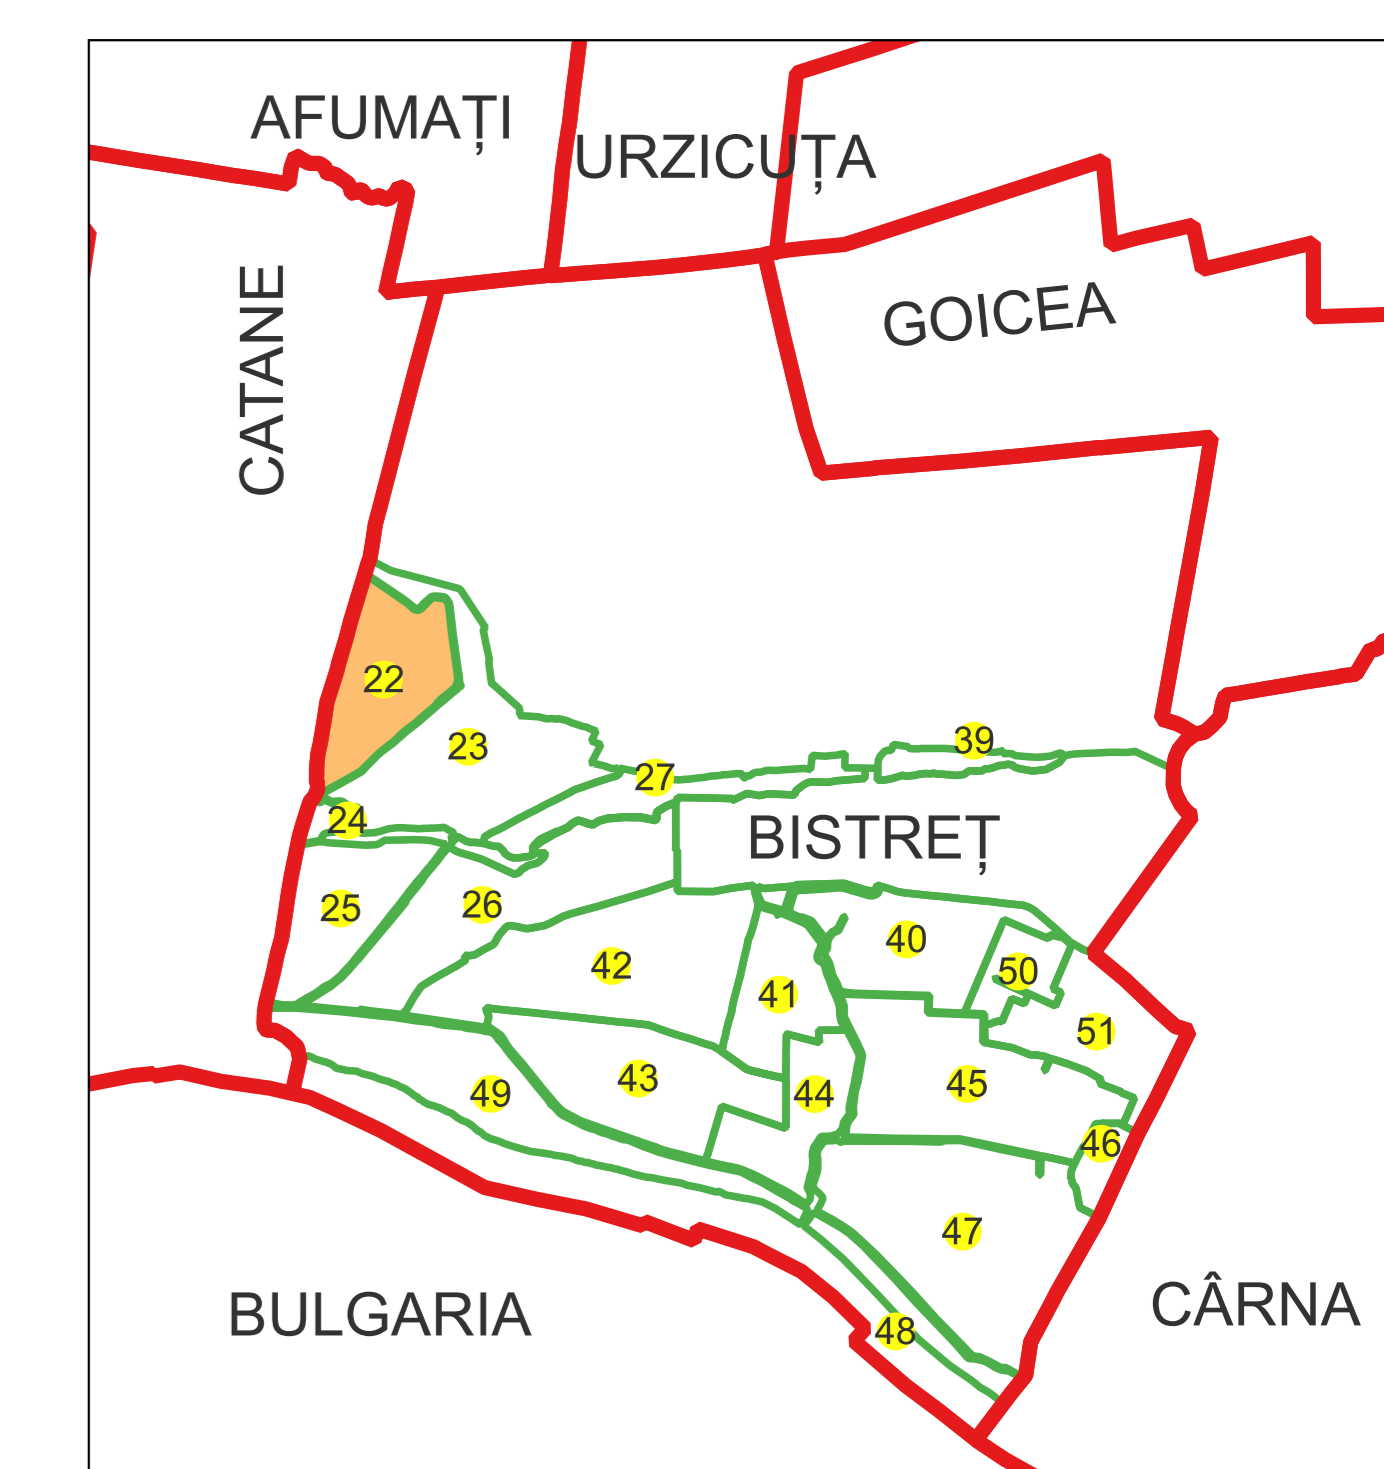


Schema disponeri planșelor

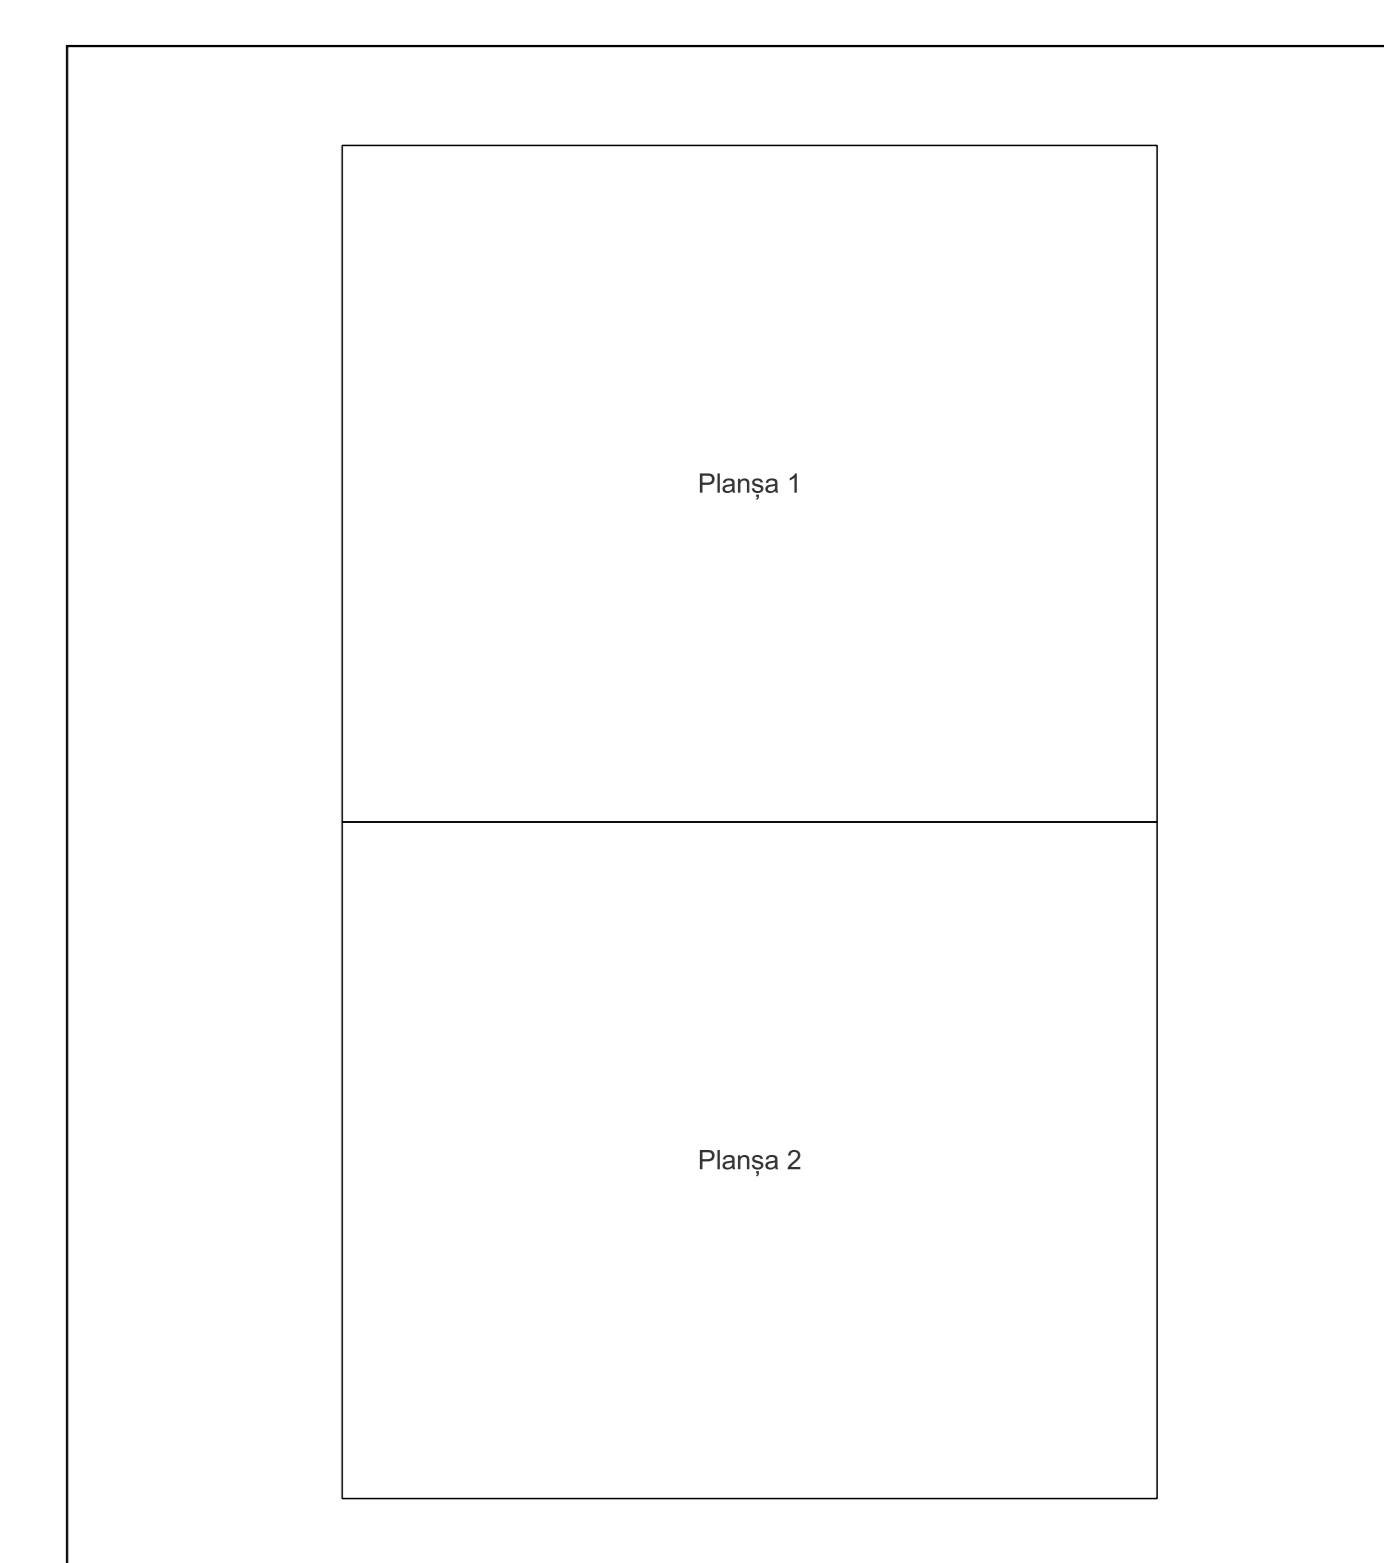

- Legenda
- LIMITĂ UAT
 - LIMITĂ UAT
 - LIMITĂ SECTOR
 - 22 NUMĂR SECTOR
 - LIMITĂ IMOBIL
 - 1 ID IMOBIL

Semnat electronic de către Ing. Mihai-Alexandru Hruza conform
Imputernicirii nr. 141/05.07.2021

Data 19.09.2022

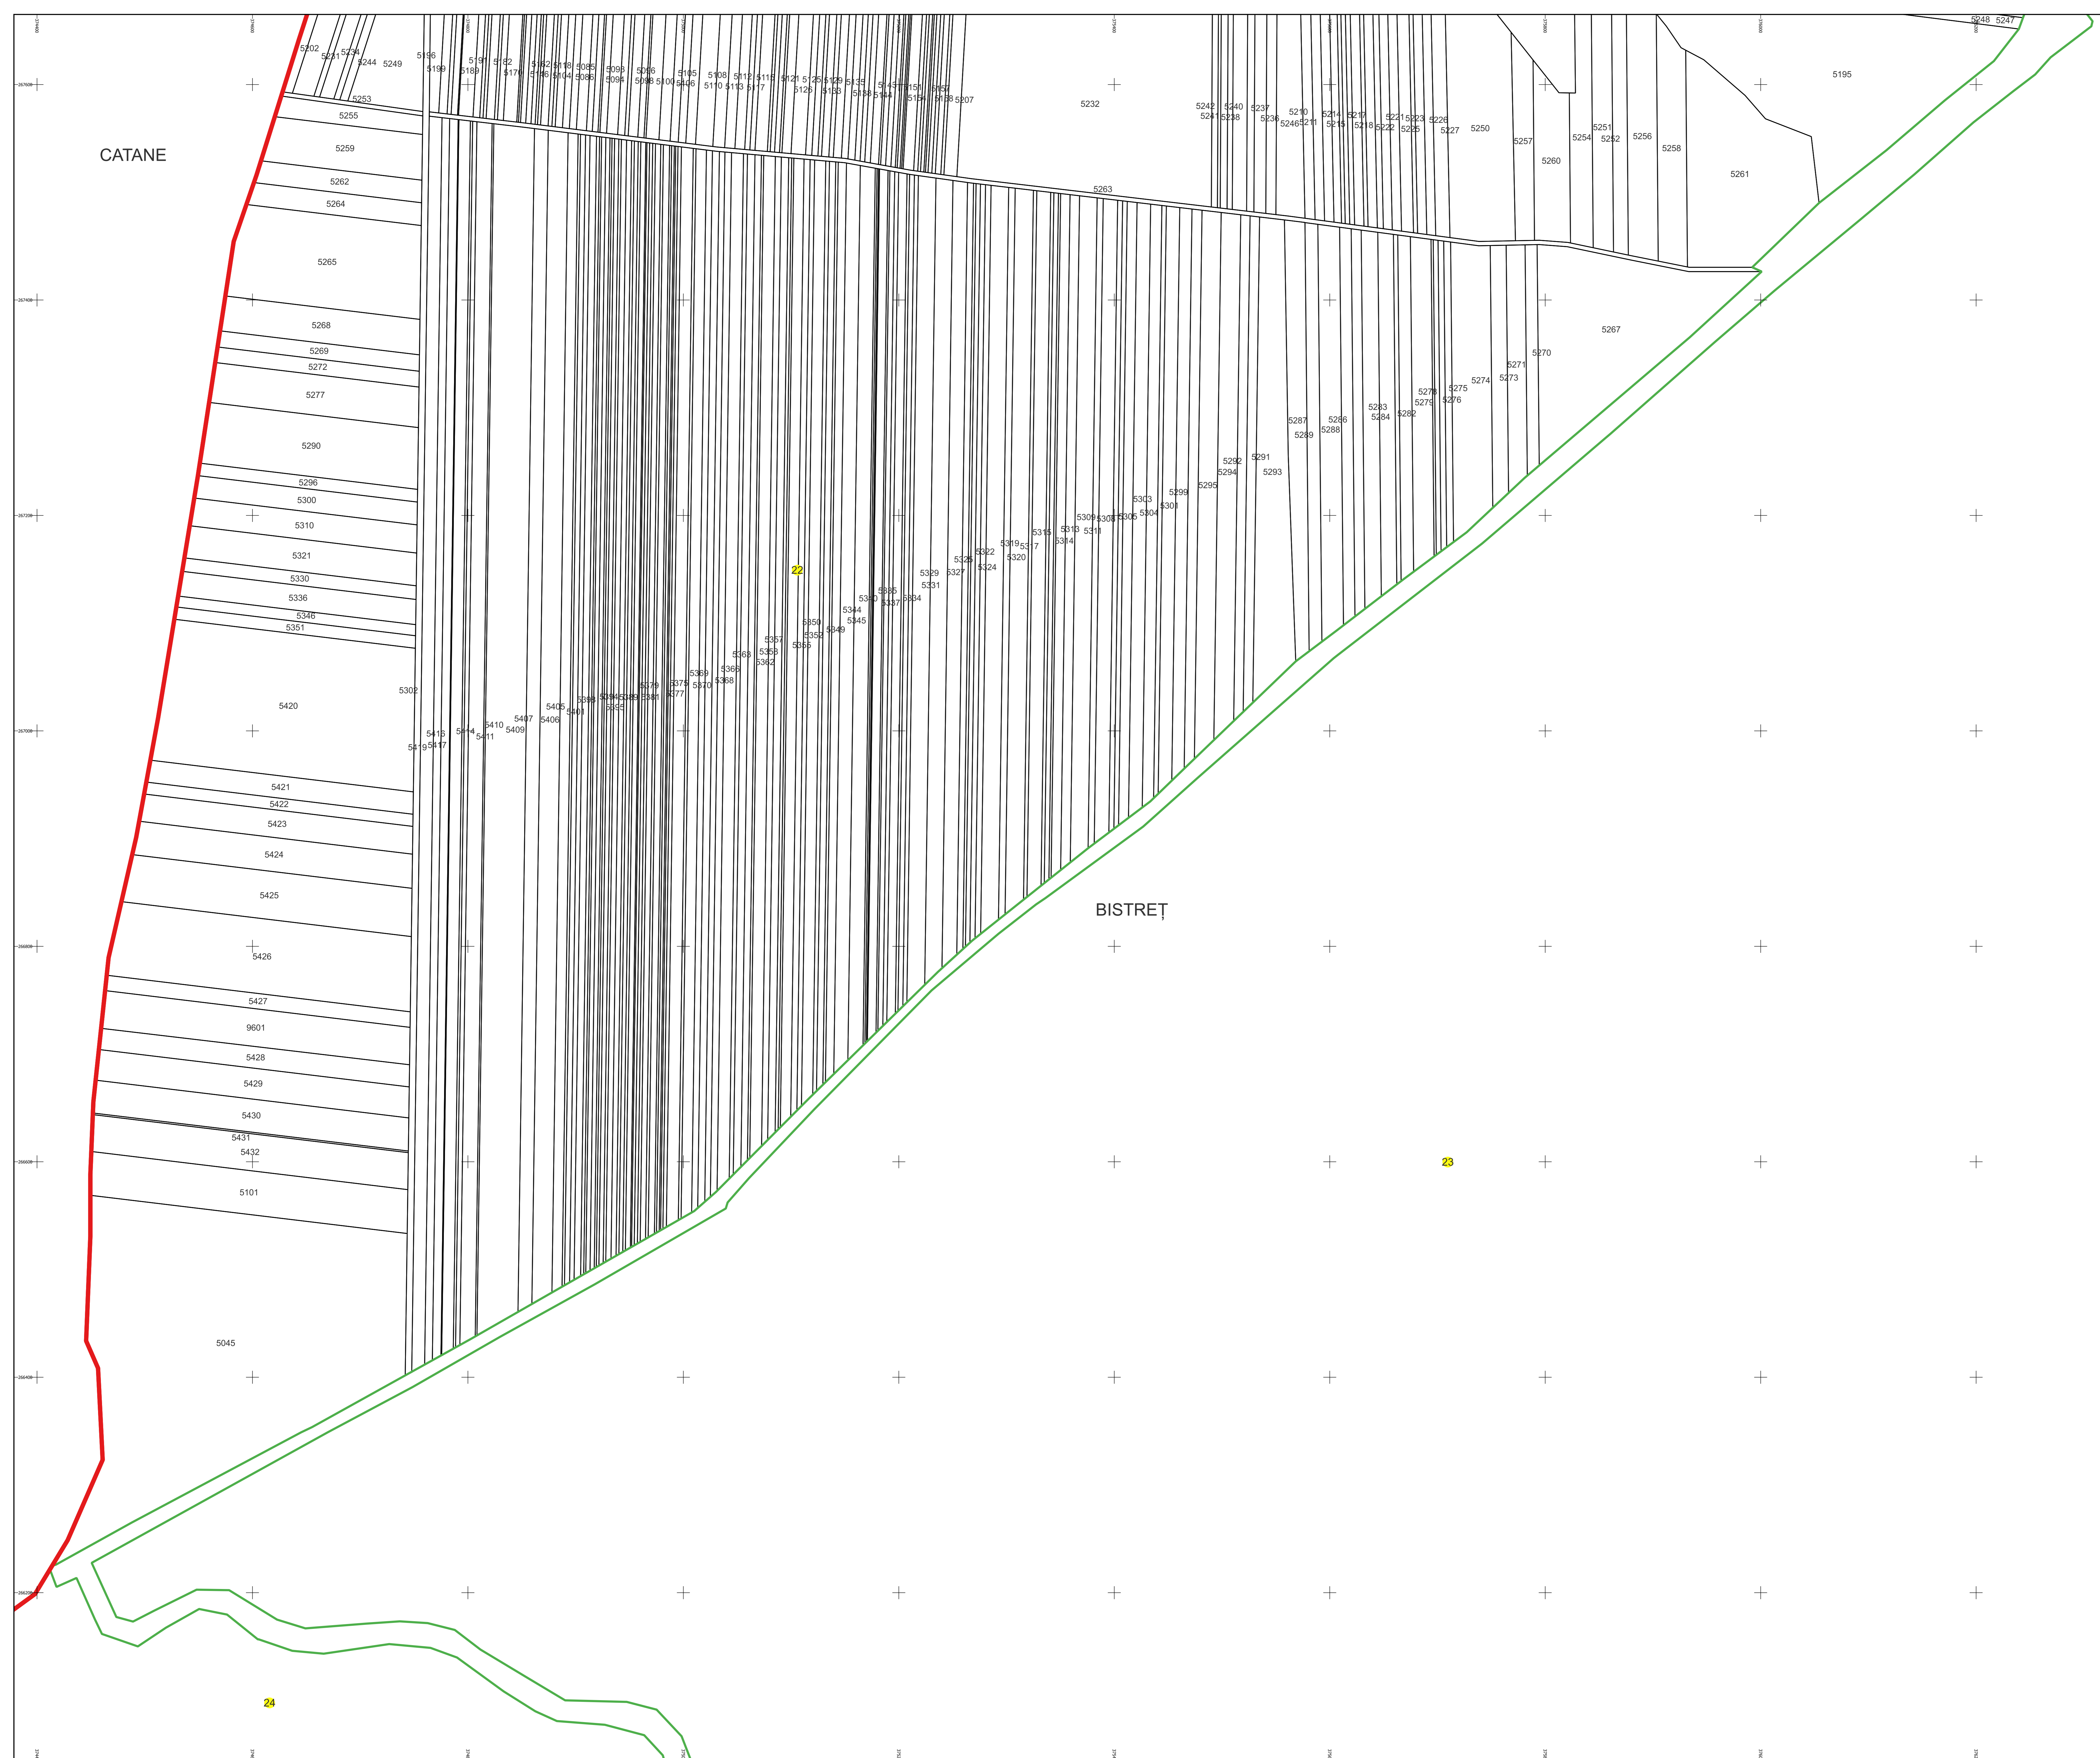

PLAN CADASTRAL

Comuna Bistreț, jud. Dolj


Sector cadastral nr. 22

Scara 1:2000


Sistem de proiecție: Stereografic 1970

Planșa nr. 1/2


spre publicare

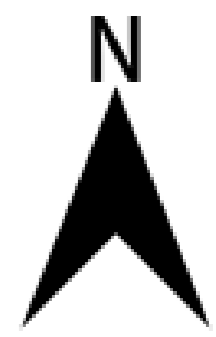

Schema dispunerii sectoarelor cadastrale

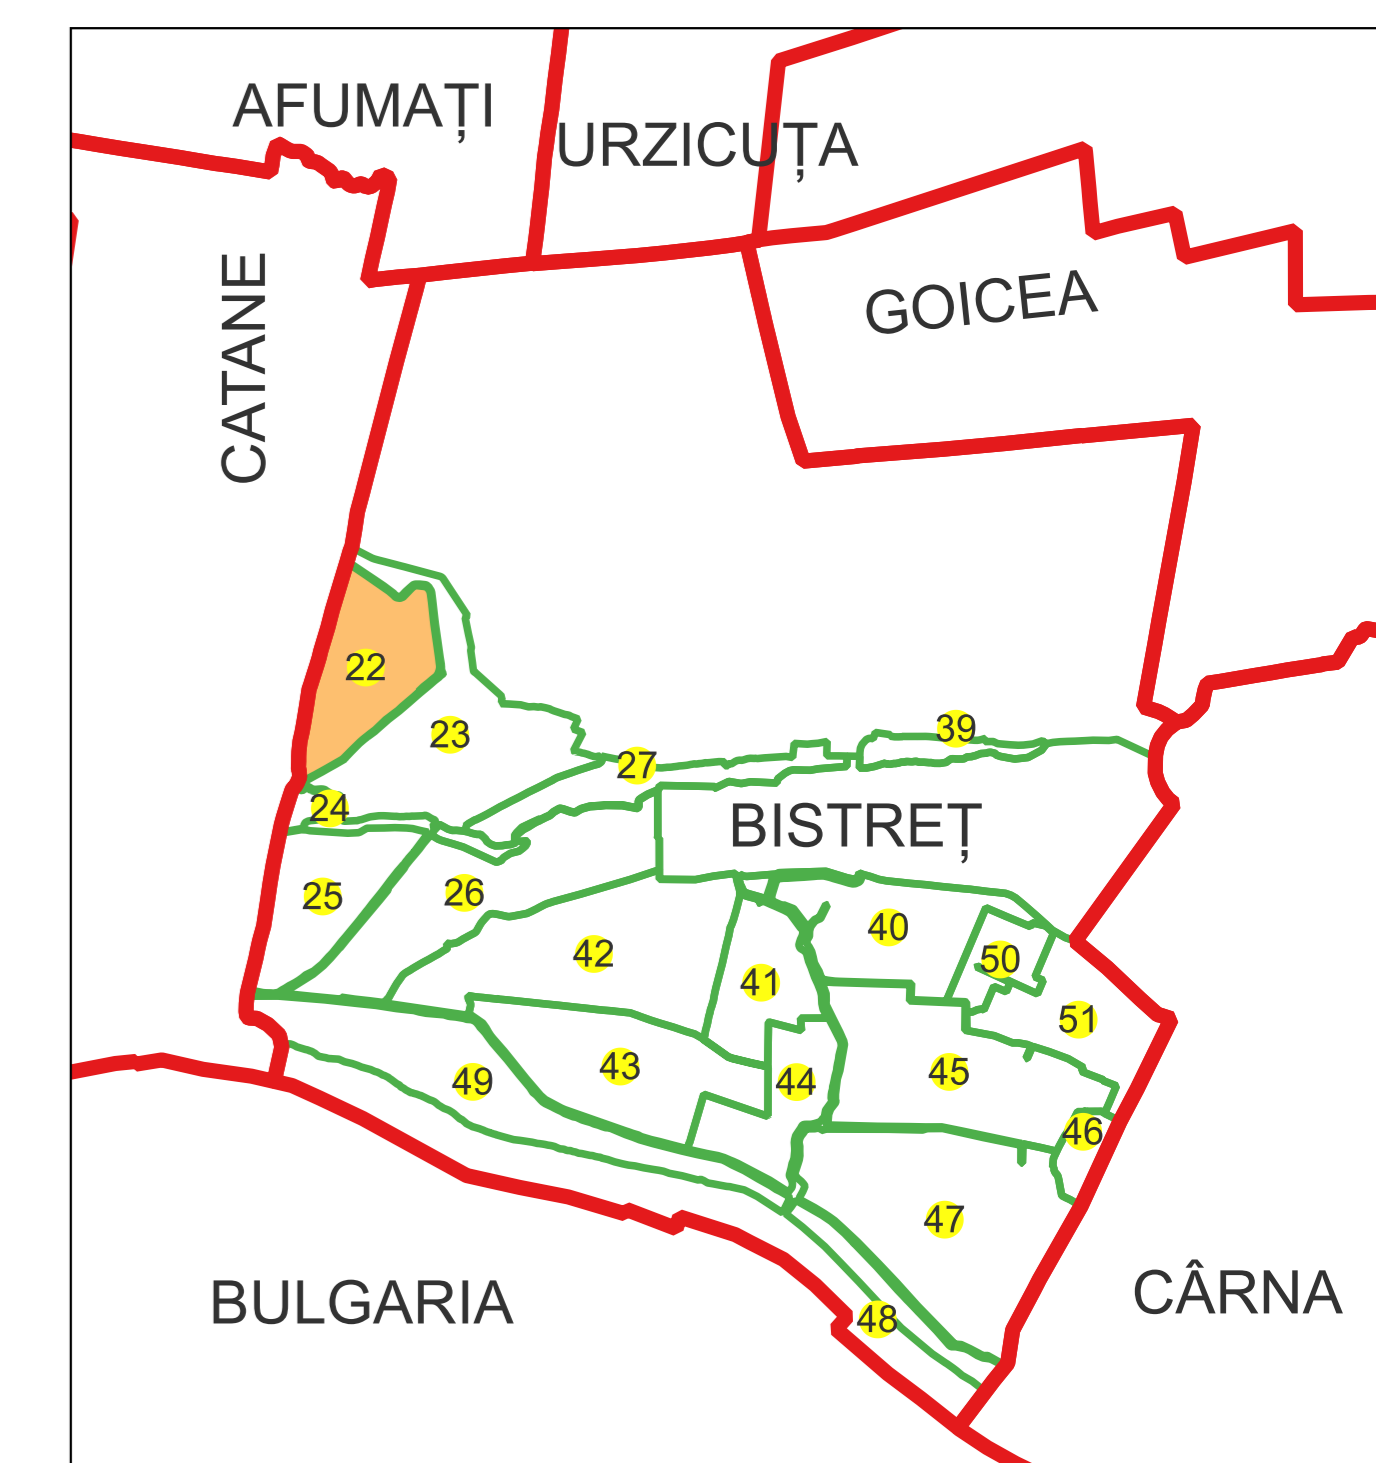

Schema dispunerii planșelor

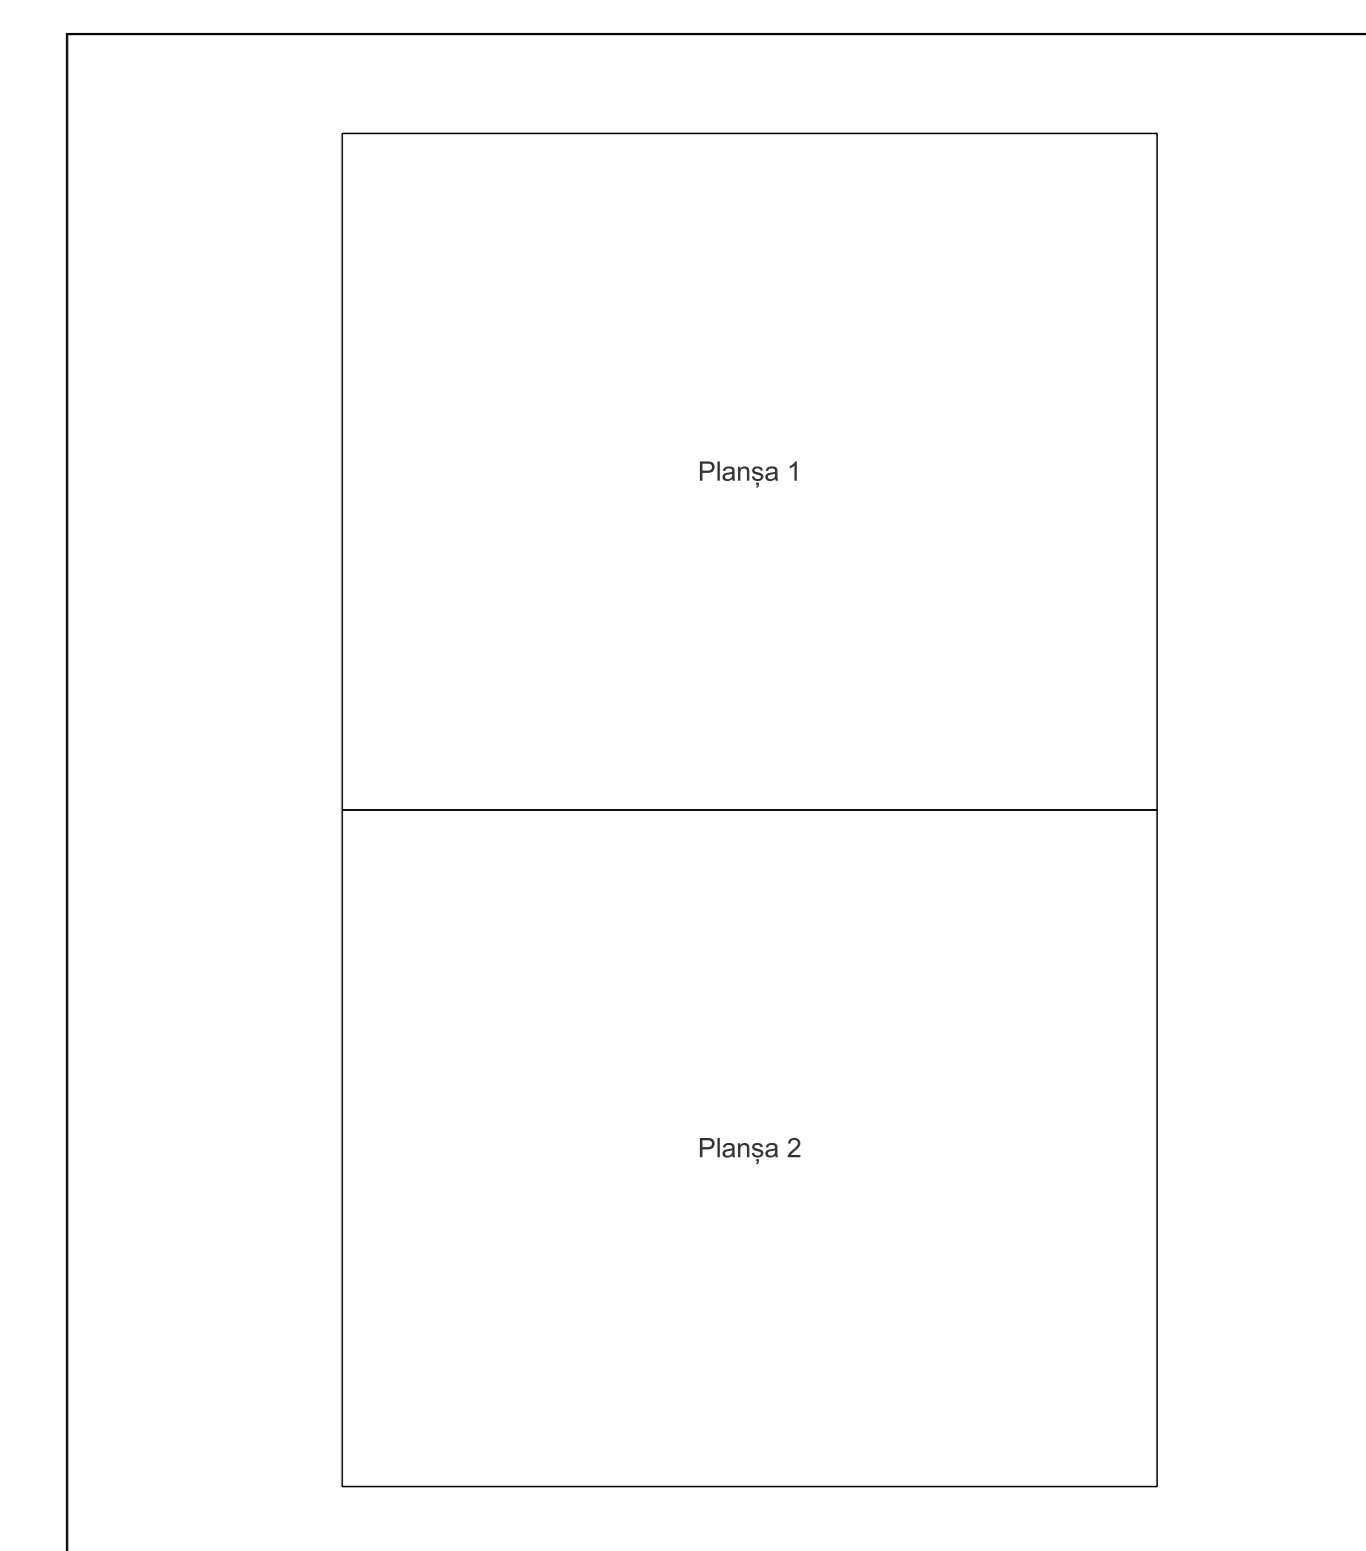

- Legenda
- LIMITĂ UAT
 - LIMITĂ UAT
 - LIMITĂ SECTOR
 - 22 NUMĂR SECTOR
 - LIMITĂ IMOBIL
 - 1 ID IMOBIL

Semnat electronic de către Ing. Mihai-Alexandru Hruza conform
Imputernicirii nr. 141/05.07.2021

Data 19.09.2022

CATANE

4991

23

BISTREȚ

Planșa 1

Planșa 2

