

PLAN CADASTRAL

Comuna Bistreț, jud. Dolj

Sector cadastral nr. 34

Scara 1:2000


Sistem de proiecție: Stereografic 1970

Planșa nr. 1/3


spre publicare



Schema dispunerii sectoarelor cadastrale

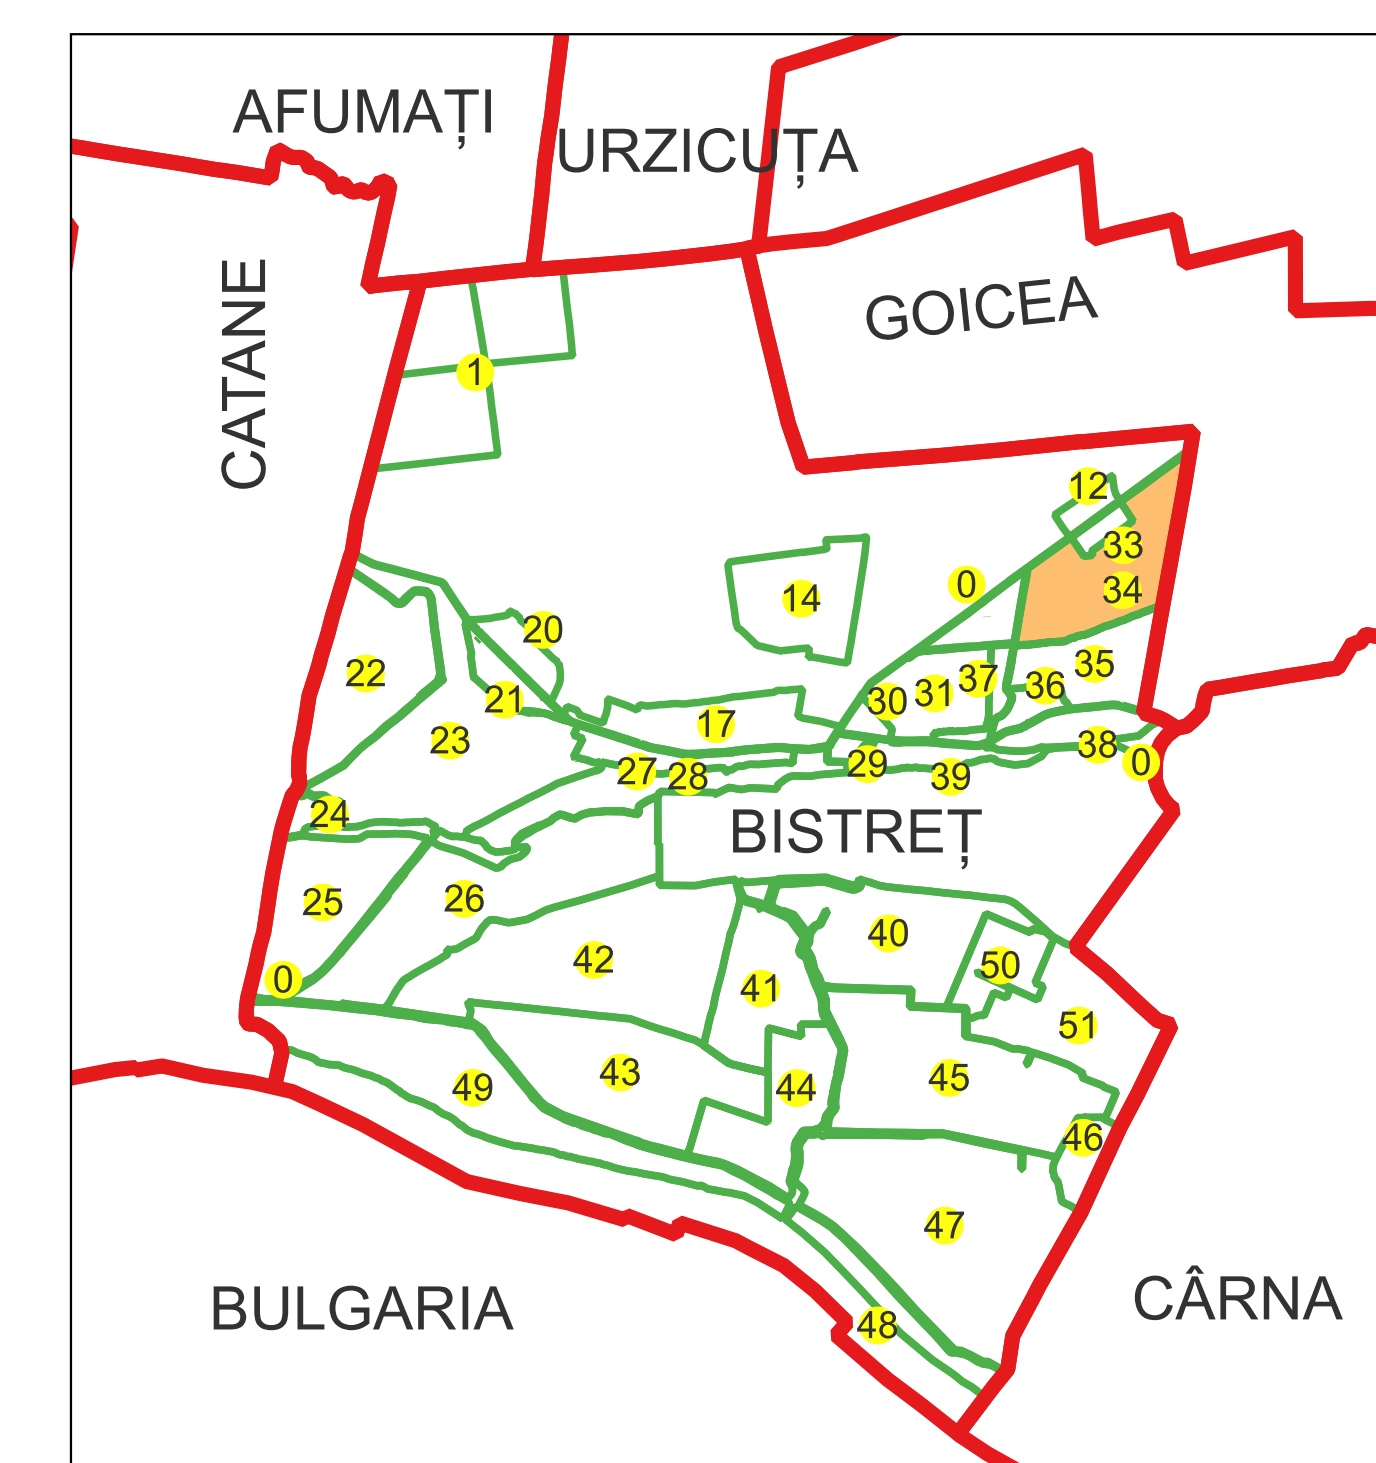

Schema dispunerii planșelor

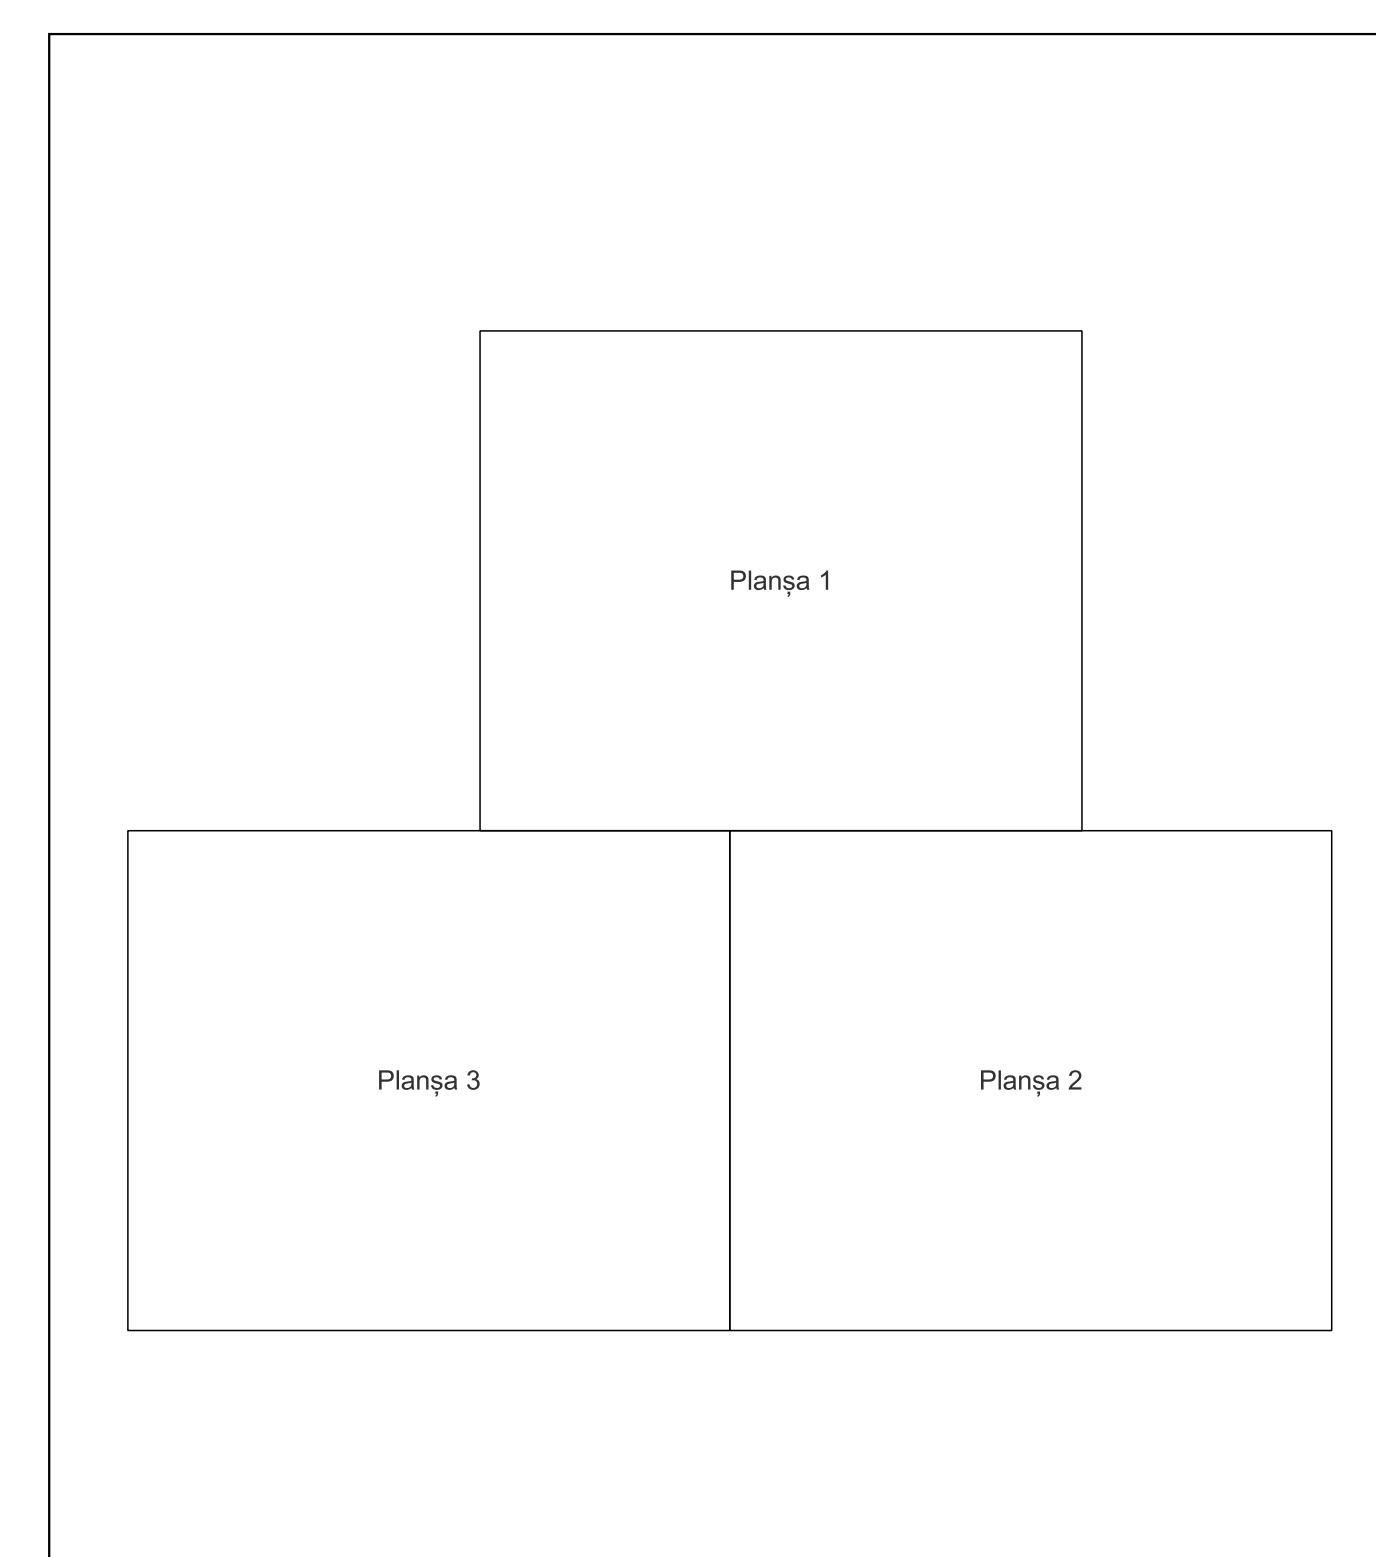


Legenda

—	LIMITĂ UAT
—	LIMITĂ UAT
—	LIMITĂ SECTOR
23	NUMĂR SECTOR
—	LIMITĂ IMOBIL
1	ID IMOBIL

Semnat electronic de către Ing.
Mihai-Alexandru Hrisca conform Imputernicii
nr. 141/05.07.2021

Data 07.03.2023

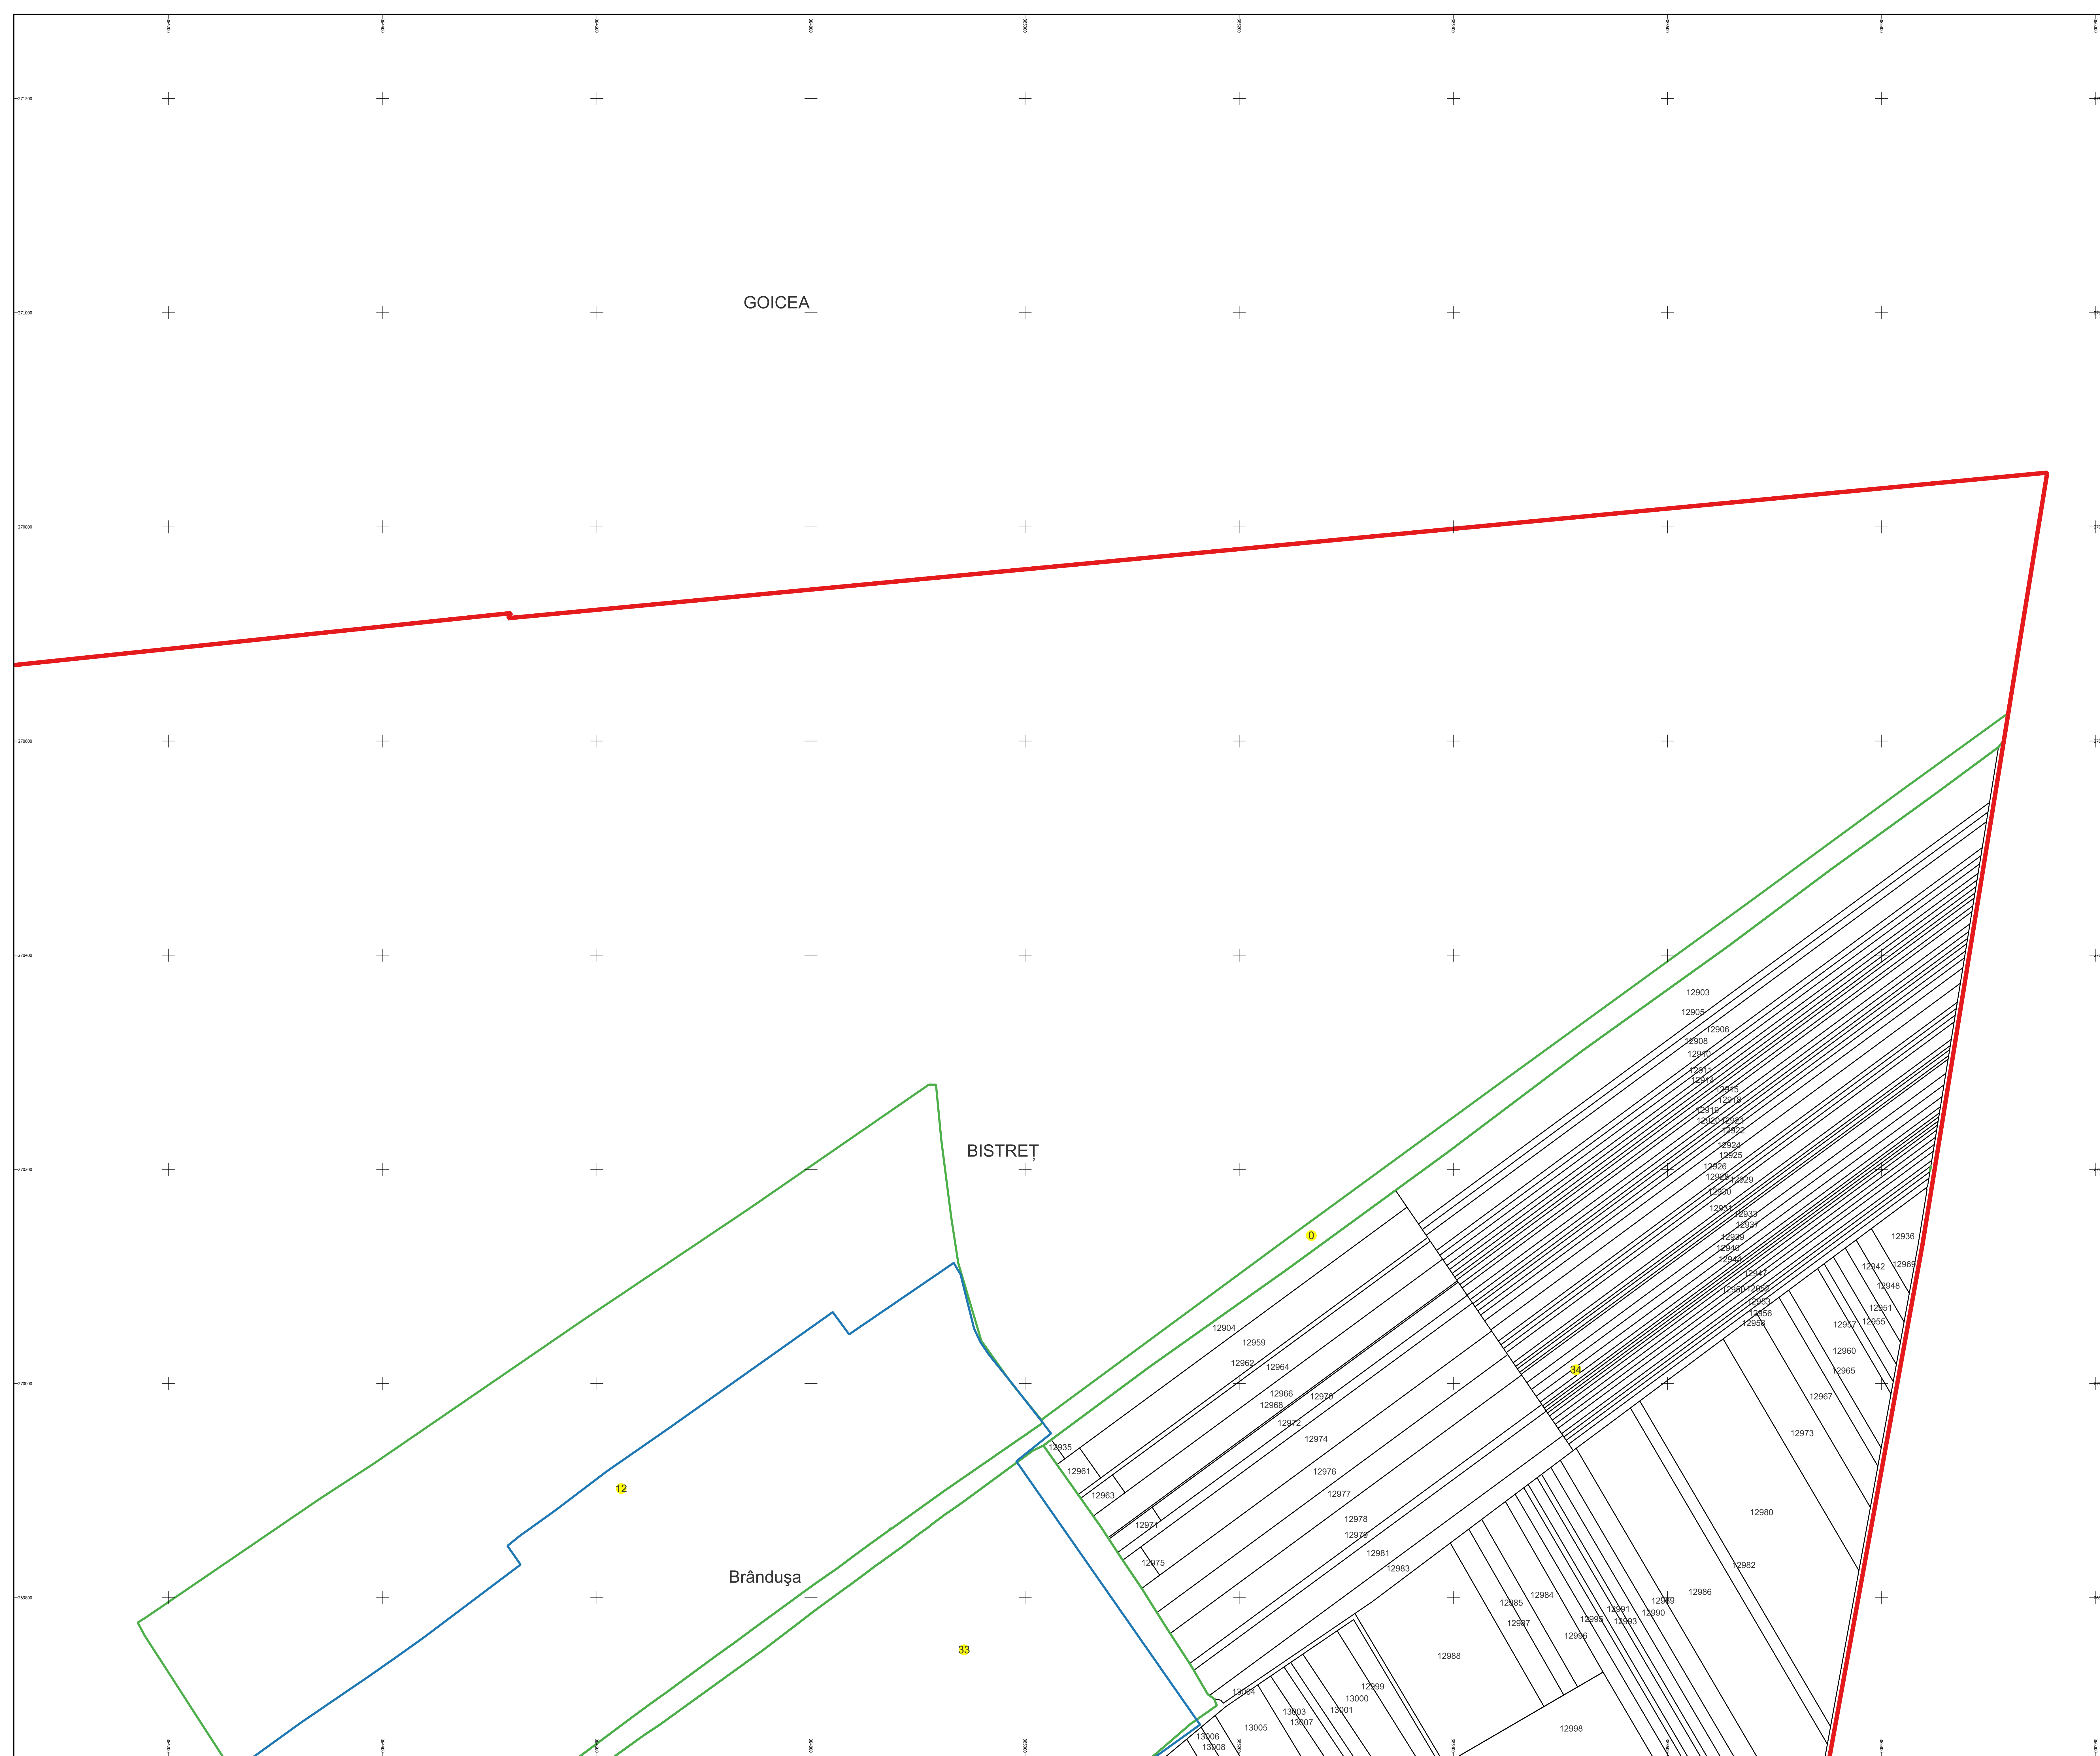

PLAN CADASTRAL

Comuna Bistreț, jud. Dolj

Sector cadastral nr. 34

Scara 1:2000


Sistem de proiecție: Stereografic 1970

Planșa nr. 2/3


spre publicare



Schema dispunerii sectoarelor cadastrale

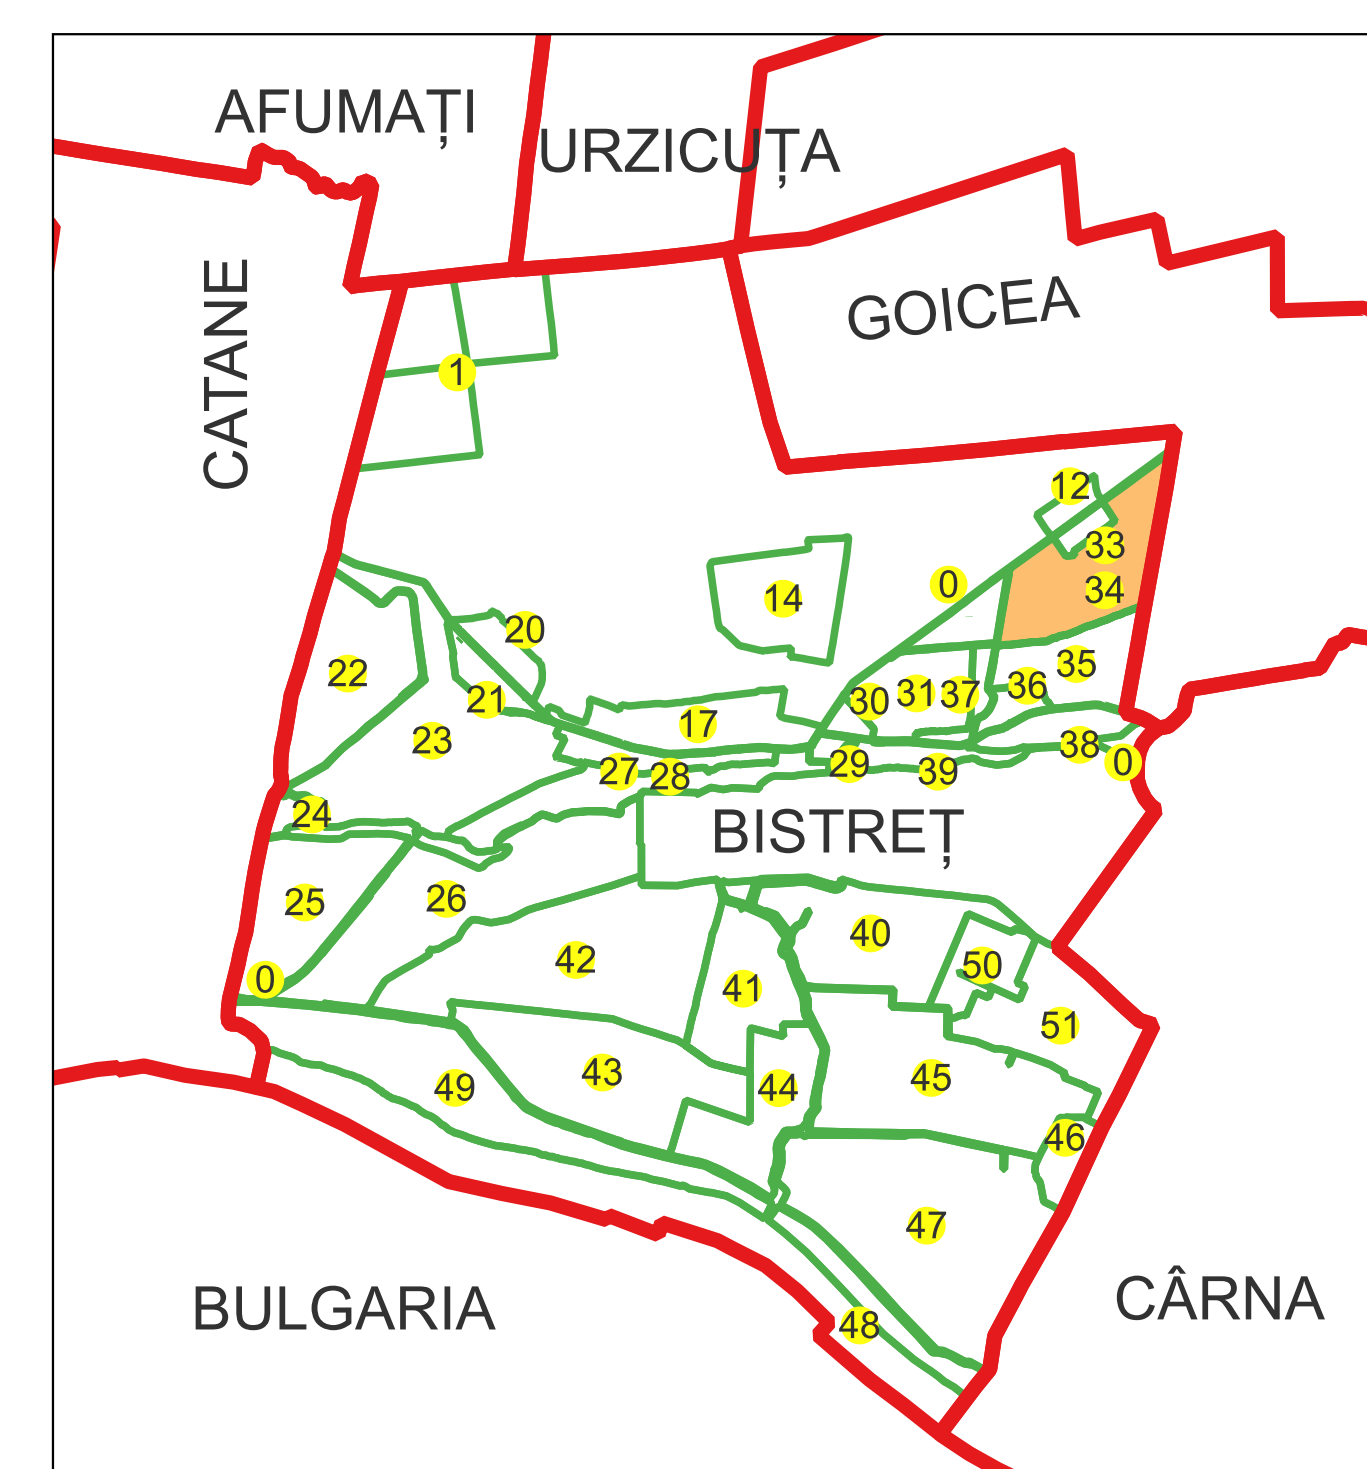


Schema dispunerii planșelor

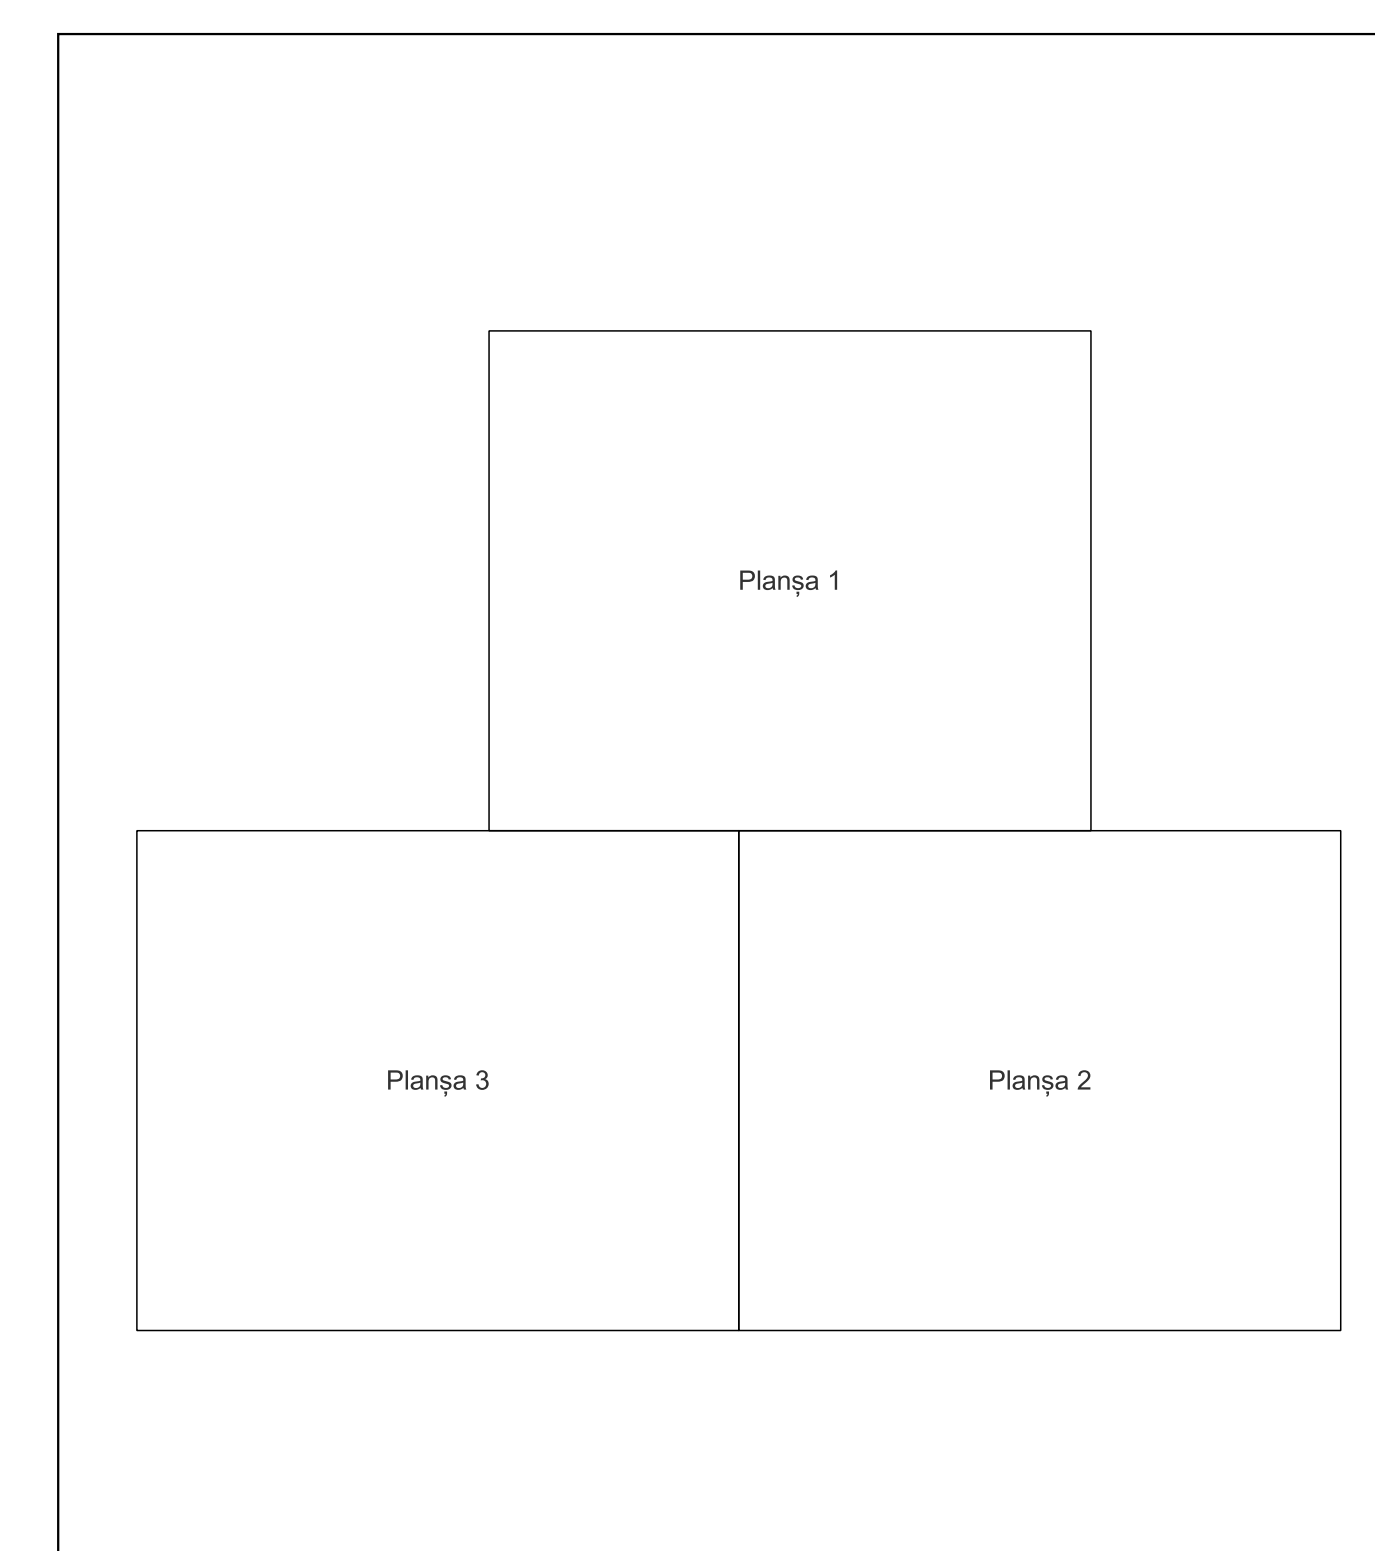

Legenda	
—	LIMITĂ UAT
—	LIMITĂ UAT
—	LIMITĂ SECTOR
34	NUMĂR SECTOR
—	LIMITĂ IMOBIL
1	ID IMOBIL

Semnat electronic de către Ing.
Mihai-Alexandru Hrisa conform Imputernicii
nr. 141/05.07.2021

Data 07.03.2023

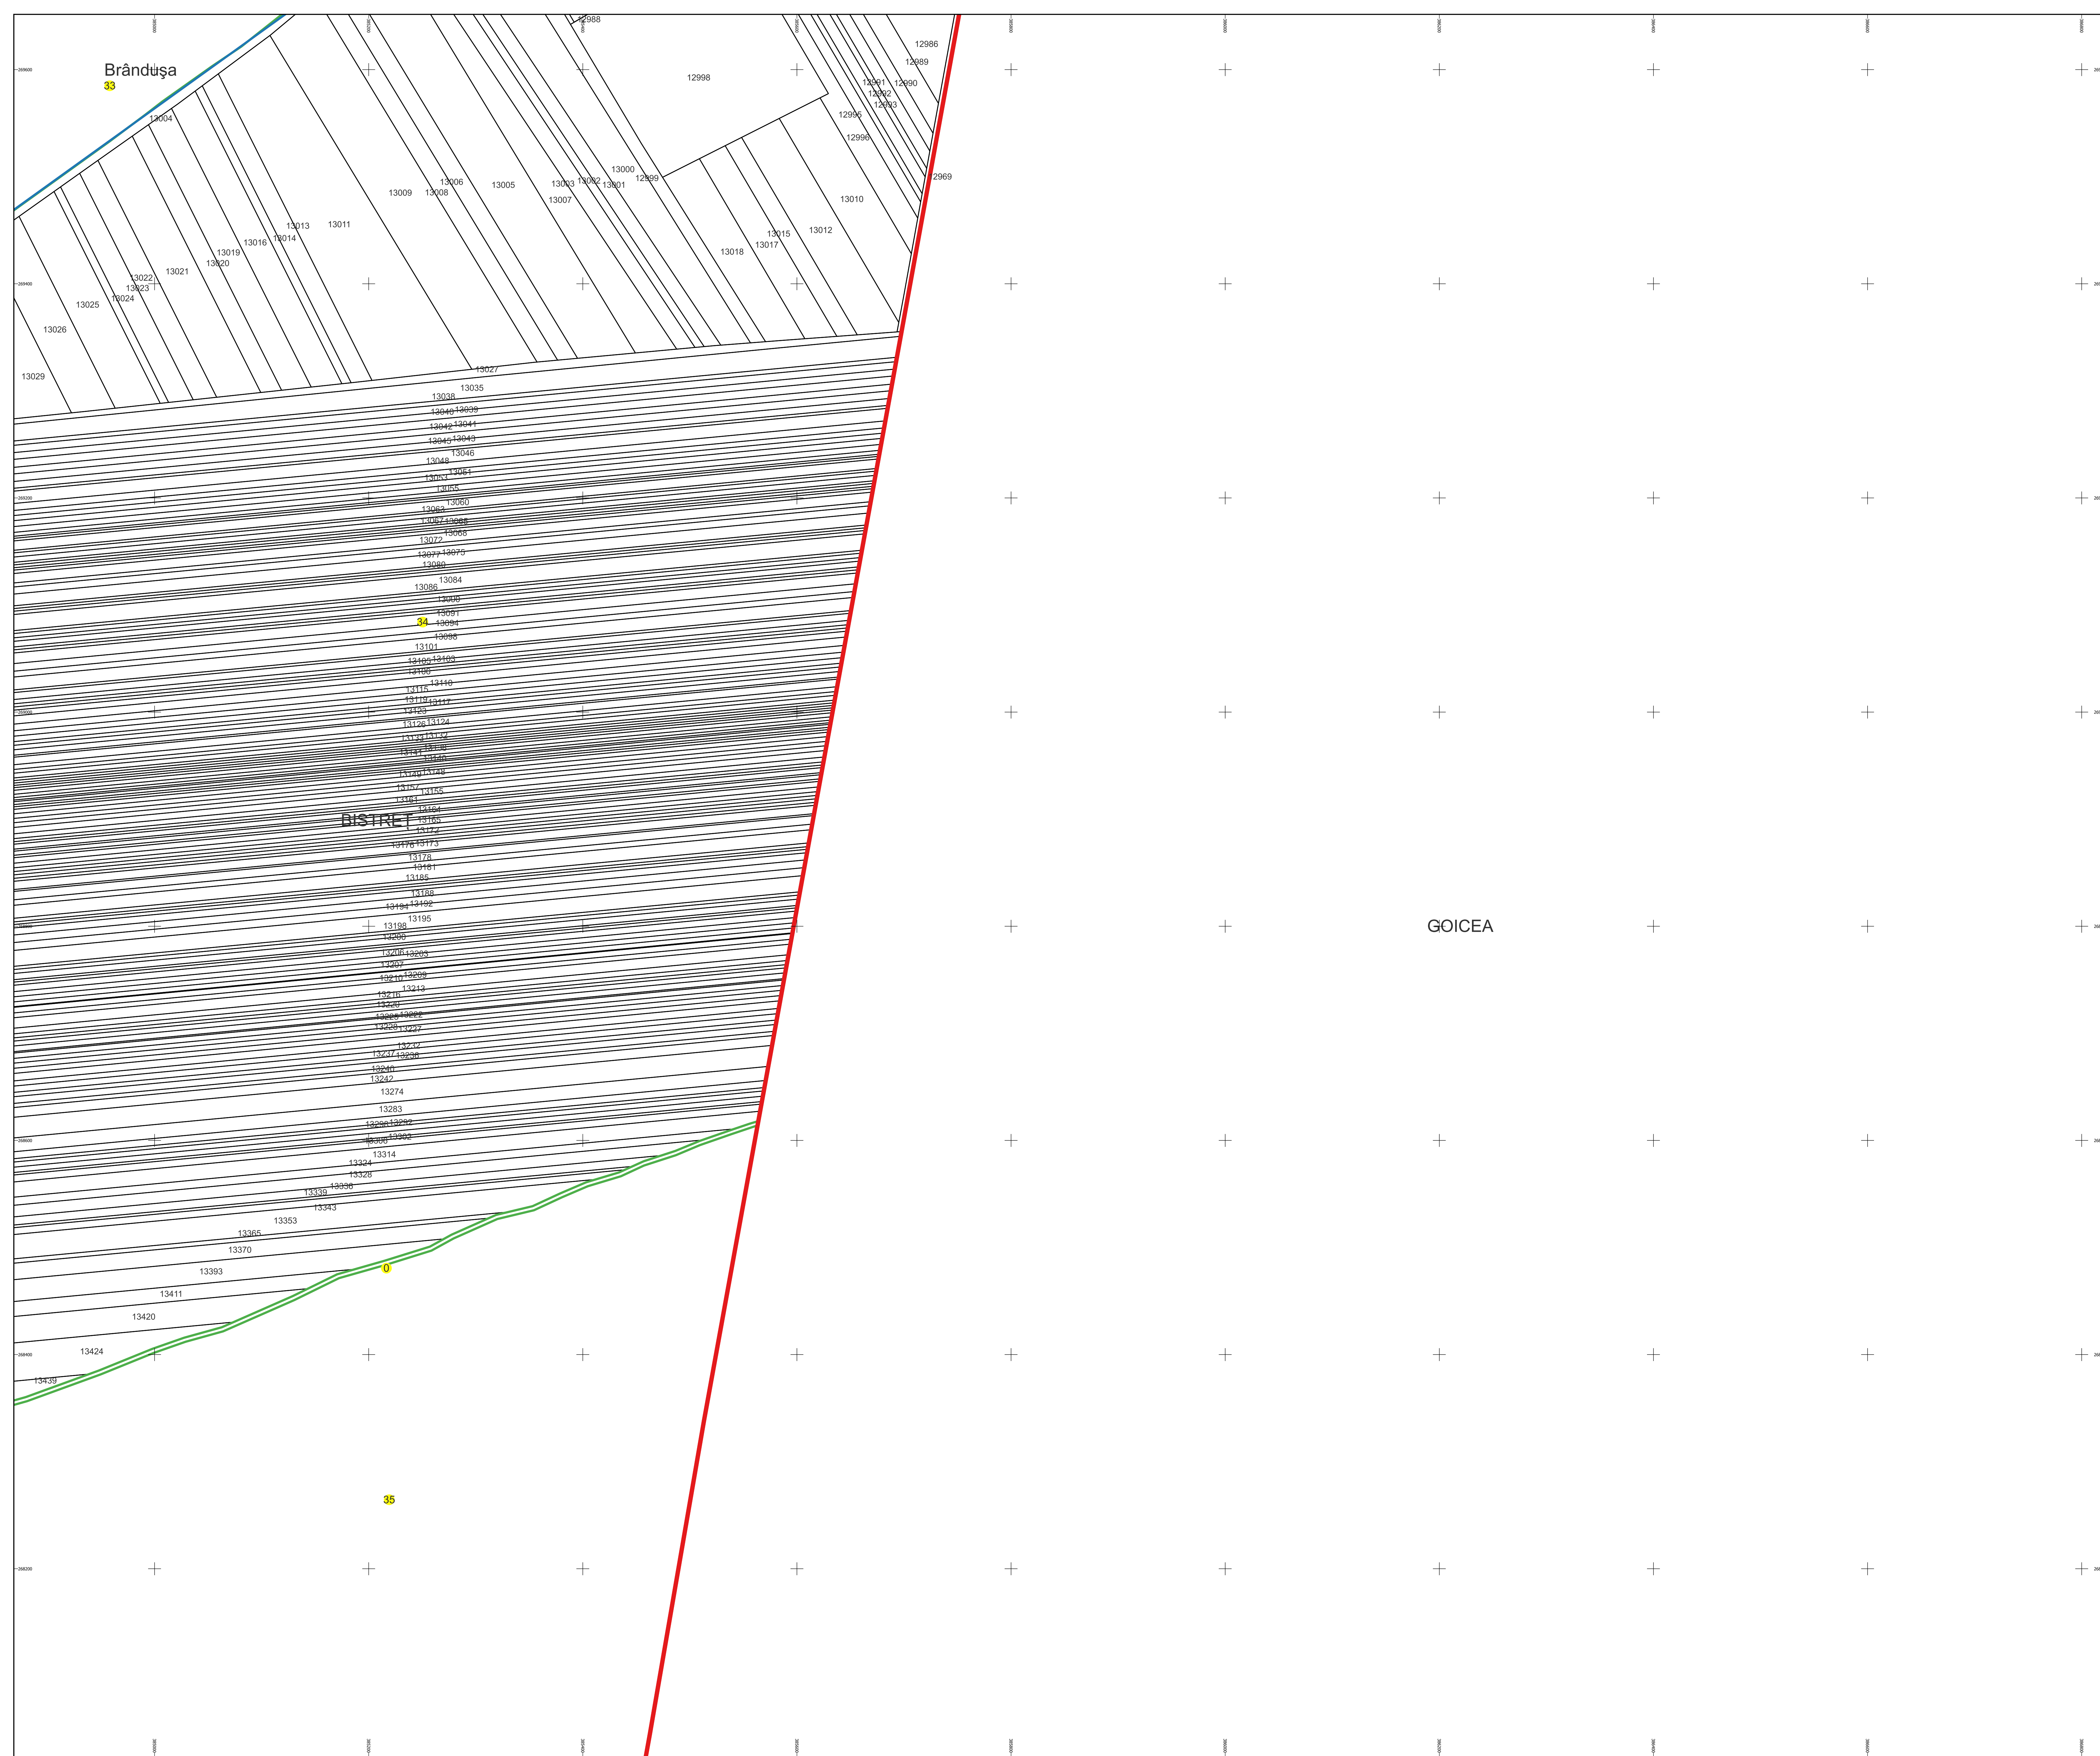

PLAN CADASTRAL

Comuna Bistreț, jud. Dolj

Sector cadastral nr. 34

Scara 1:2000


Sistem de proiecție: Stereografic 1970

Planșa nr. 3/3


spre publicare



Schema dispunerii sectoarelor cadastrale

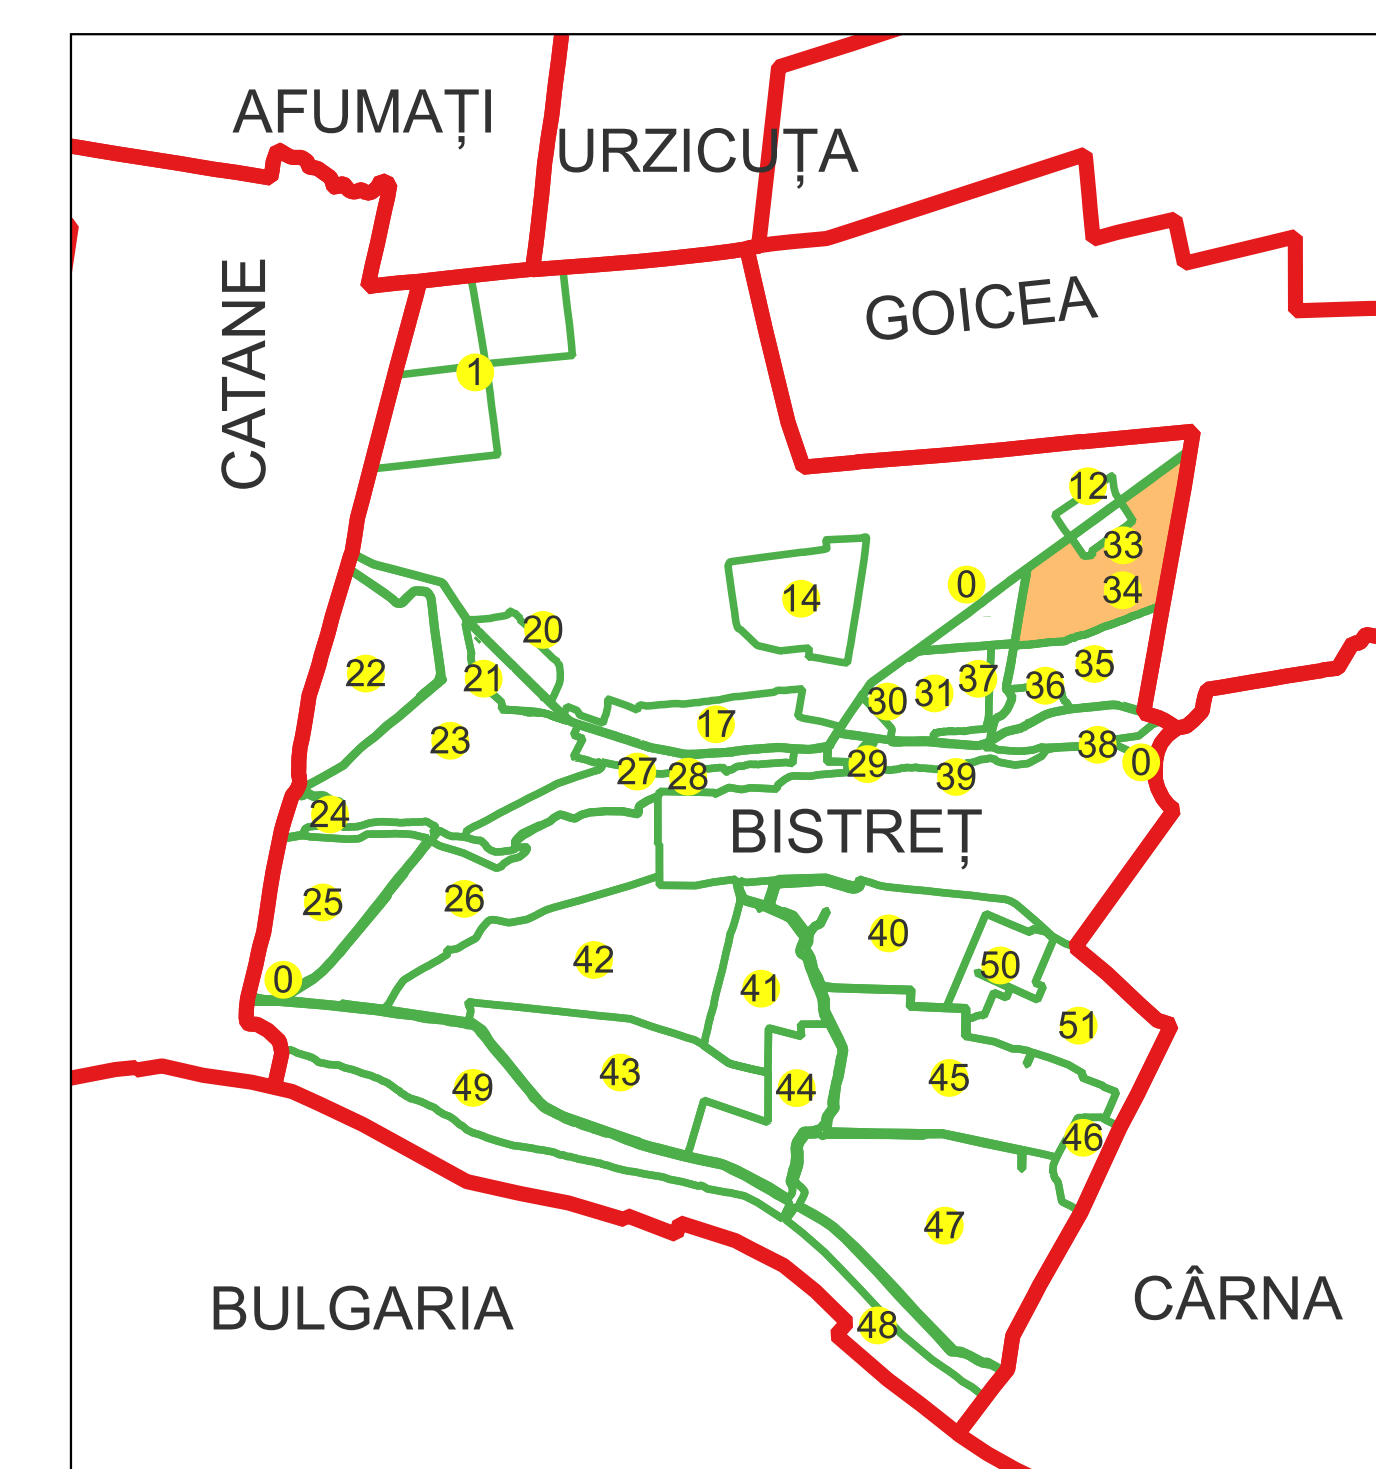

Schema dispunerii planșelor

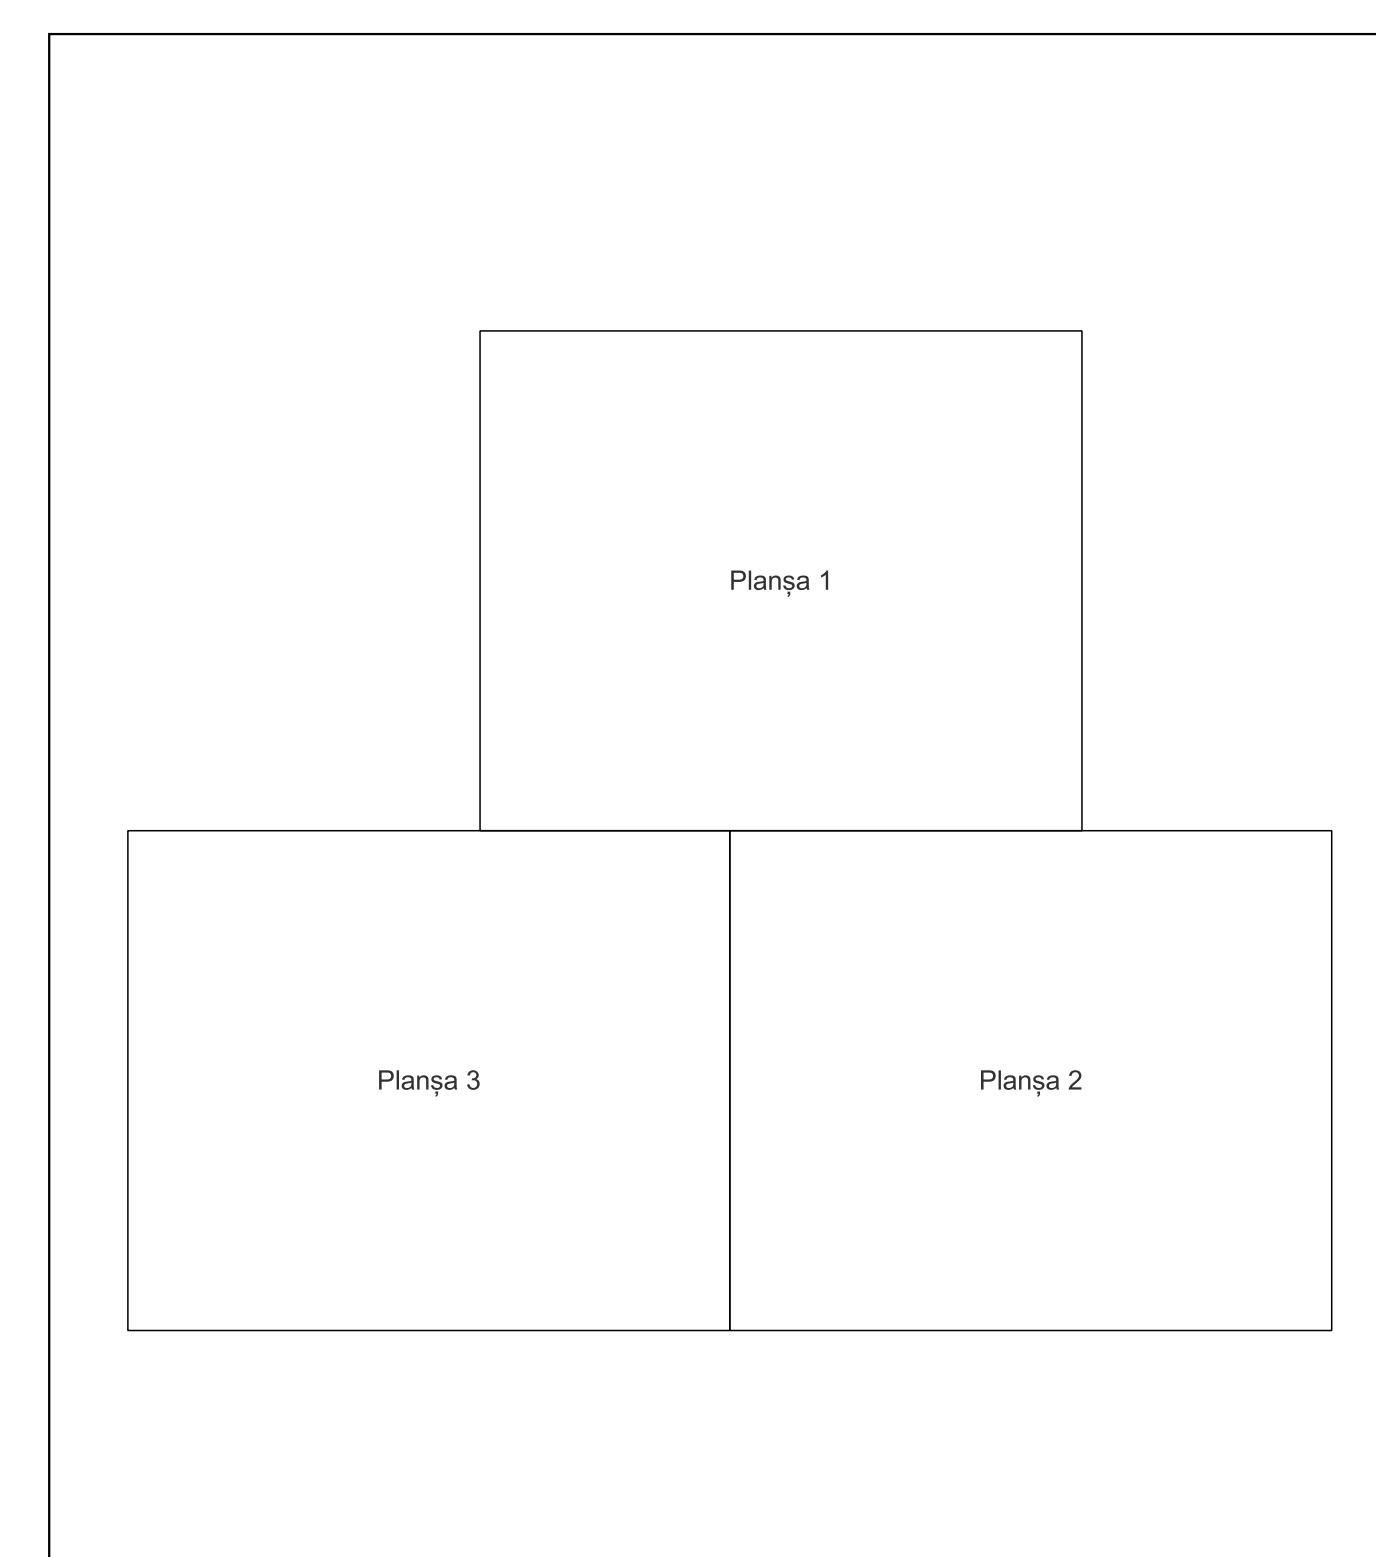

Legenda

—	LIMITĂ UAT
—	LIMITĂ UAT
—	LIMITĂ SECTOR
34	NUMĂR SECTOR
—	LIMITĂ IMOBIL
1	ID IMOBIL

Semnat electronic de către Ing.
Mihai-Alexandru Hrista conform Imputernicii
nr. 141/05.07.2021

Data 07.03.2023

