# PLAN CADASTRAL

## JUDEȚ DOLJ, UAT COSOVENI

**Sectorul Cadastral 0**

**Spre publicare**

**Scara 1:2000**

**Sistem de proiecție "STEREO '70"**

**- Plansa 8 -**

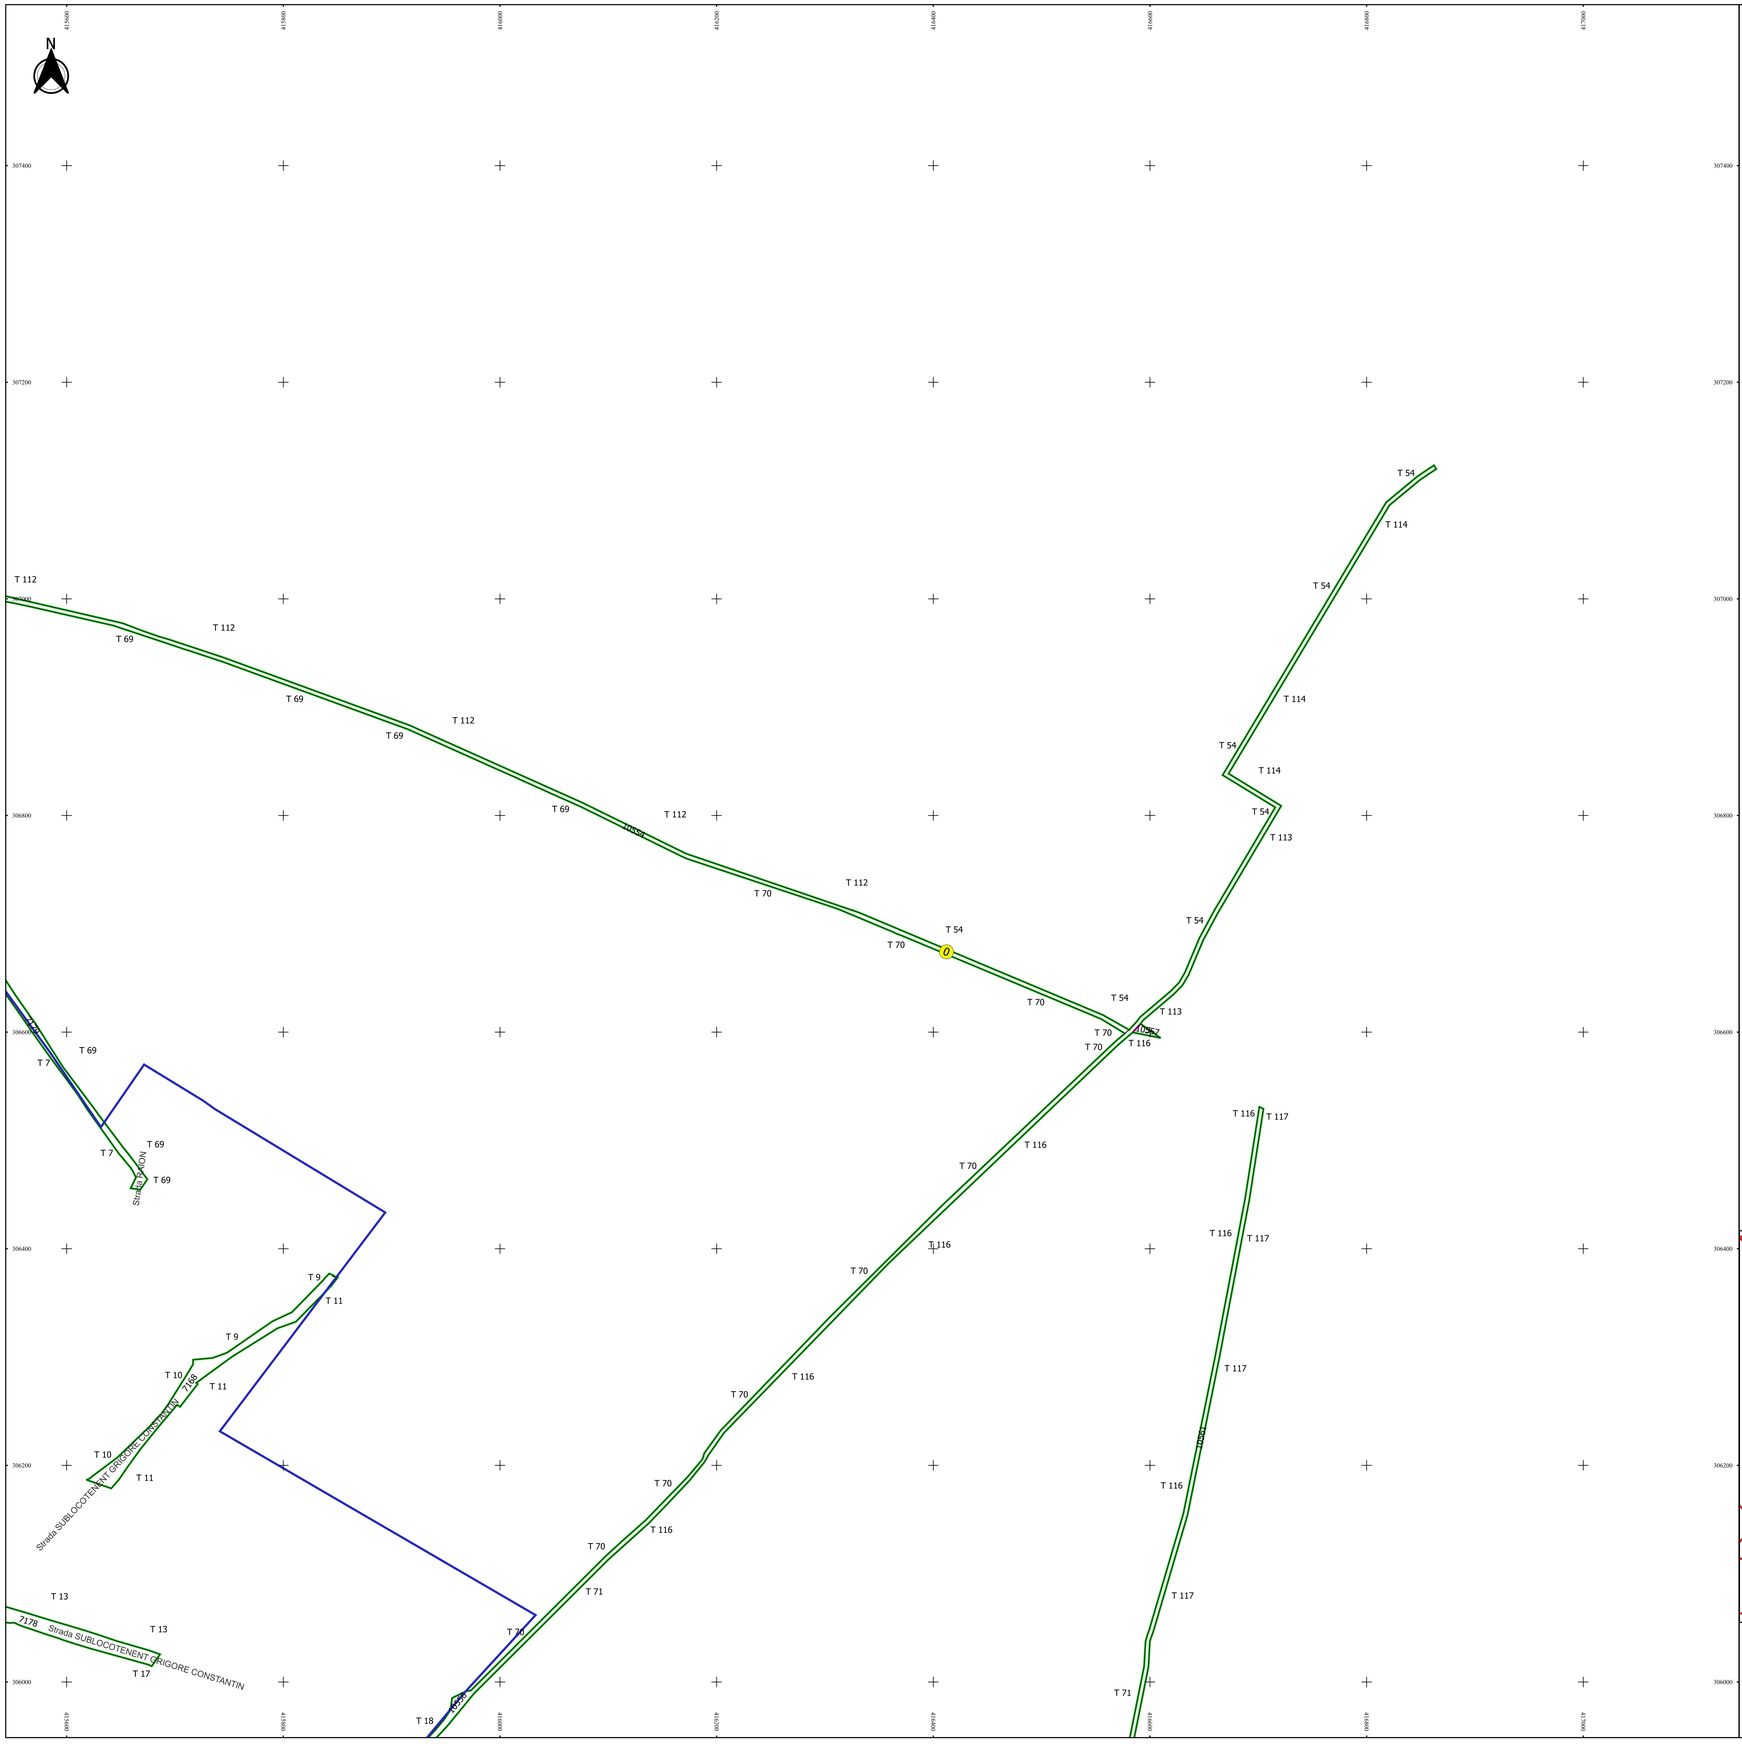


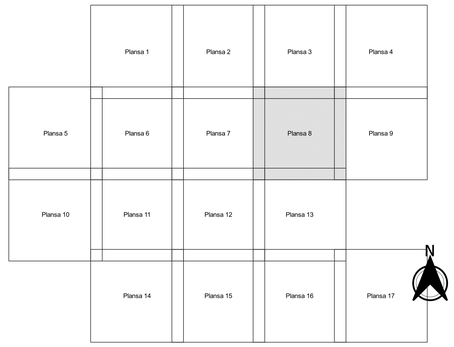


## Legendă

- Limită sector
- Limită UAT
- Limită intravilan
- Limită imobil
- Limită construcții
- Limită tarla
- 0 Număr sector
- 10528 Număr imobil
- 10528-C1 Număr construcții
- 124 Număr tarla
- T 54 Toponimie

## Schița dispunerii sectorului cadastral

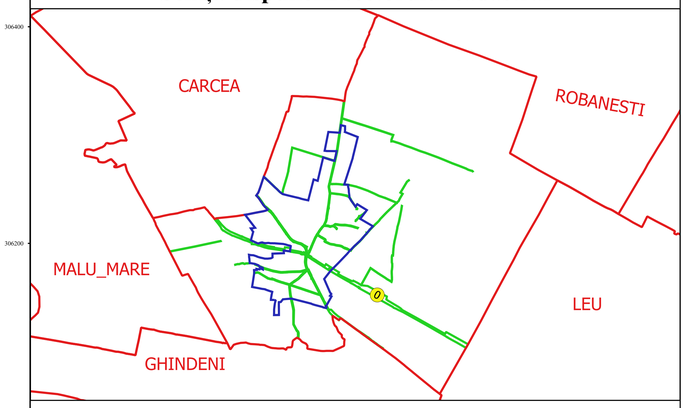


EXECUTOR
SC GEOAGRICADASTRU SRL
Ing. FILIP-CONSTANTIN
VULTURU
Data.....

FILIP-CONSTANTIN VULTURU
FILIPCONSTANTIN@YAHOO.COM

ANCPI: R. C. 32.258
Cimpu Mare 2
20110429095852024Ovma