





PLAN CADASTRAL
JUDEȚ DOLJ, UAT COSOVENI
Sectorul Cadastral 16
Spre publicare
Scara 1:1000
Sistem de proiecție "STEREO '70"
- Plansa 1 -

Schița de racordare a planșelor

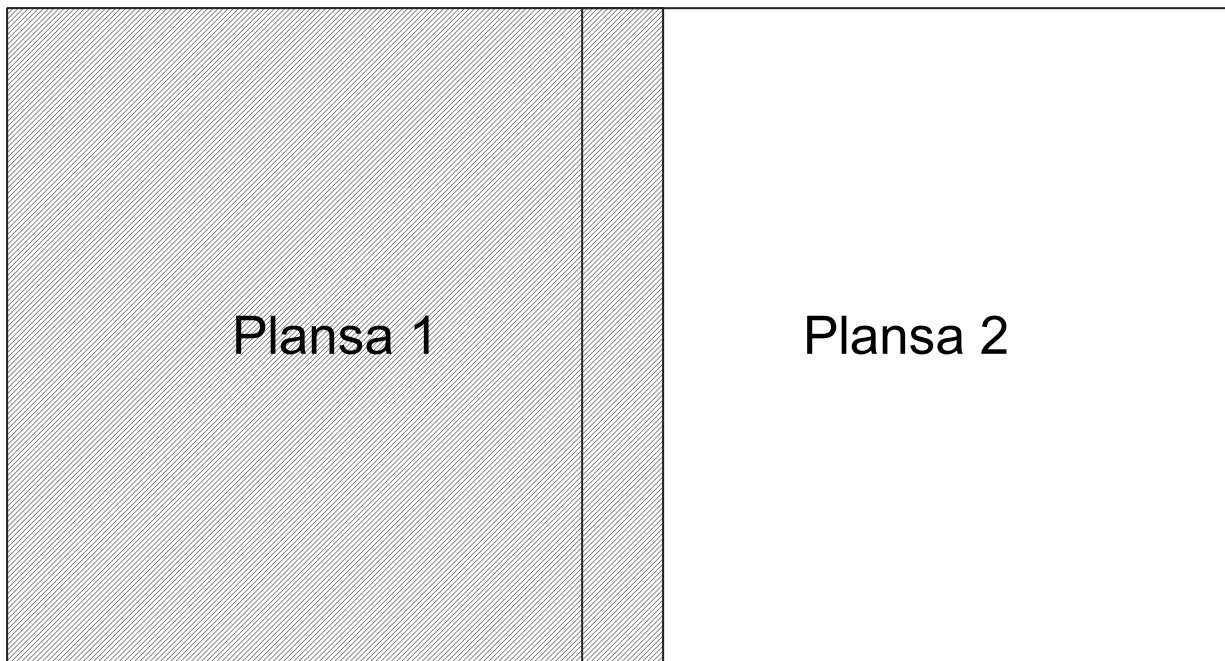

- Legendă**
- Limită sector
 - Limită UAT
 - Limită intravilan
 - Limită imobil
 - Limită construcții
 - Limită tarla
 - 16 Număr sector
 - 68 Numar_administrativ
 - 10590 Număr imobil
 - 7233-C1 Număr construcții
 - 1 Număr tarla
 - T 24 Toponimie

Schița dispunerii sectorului cadastral

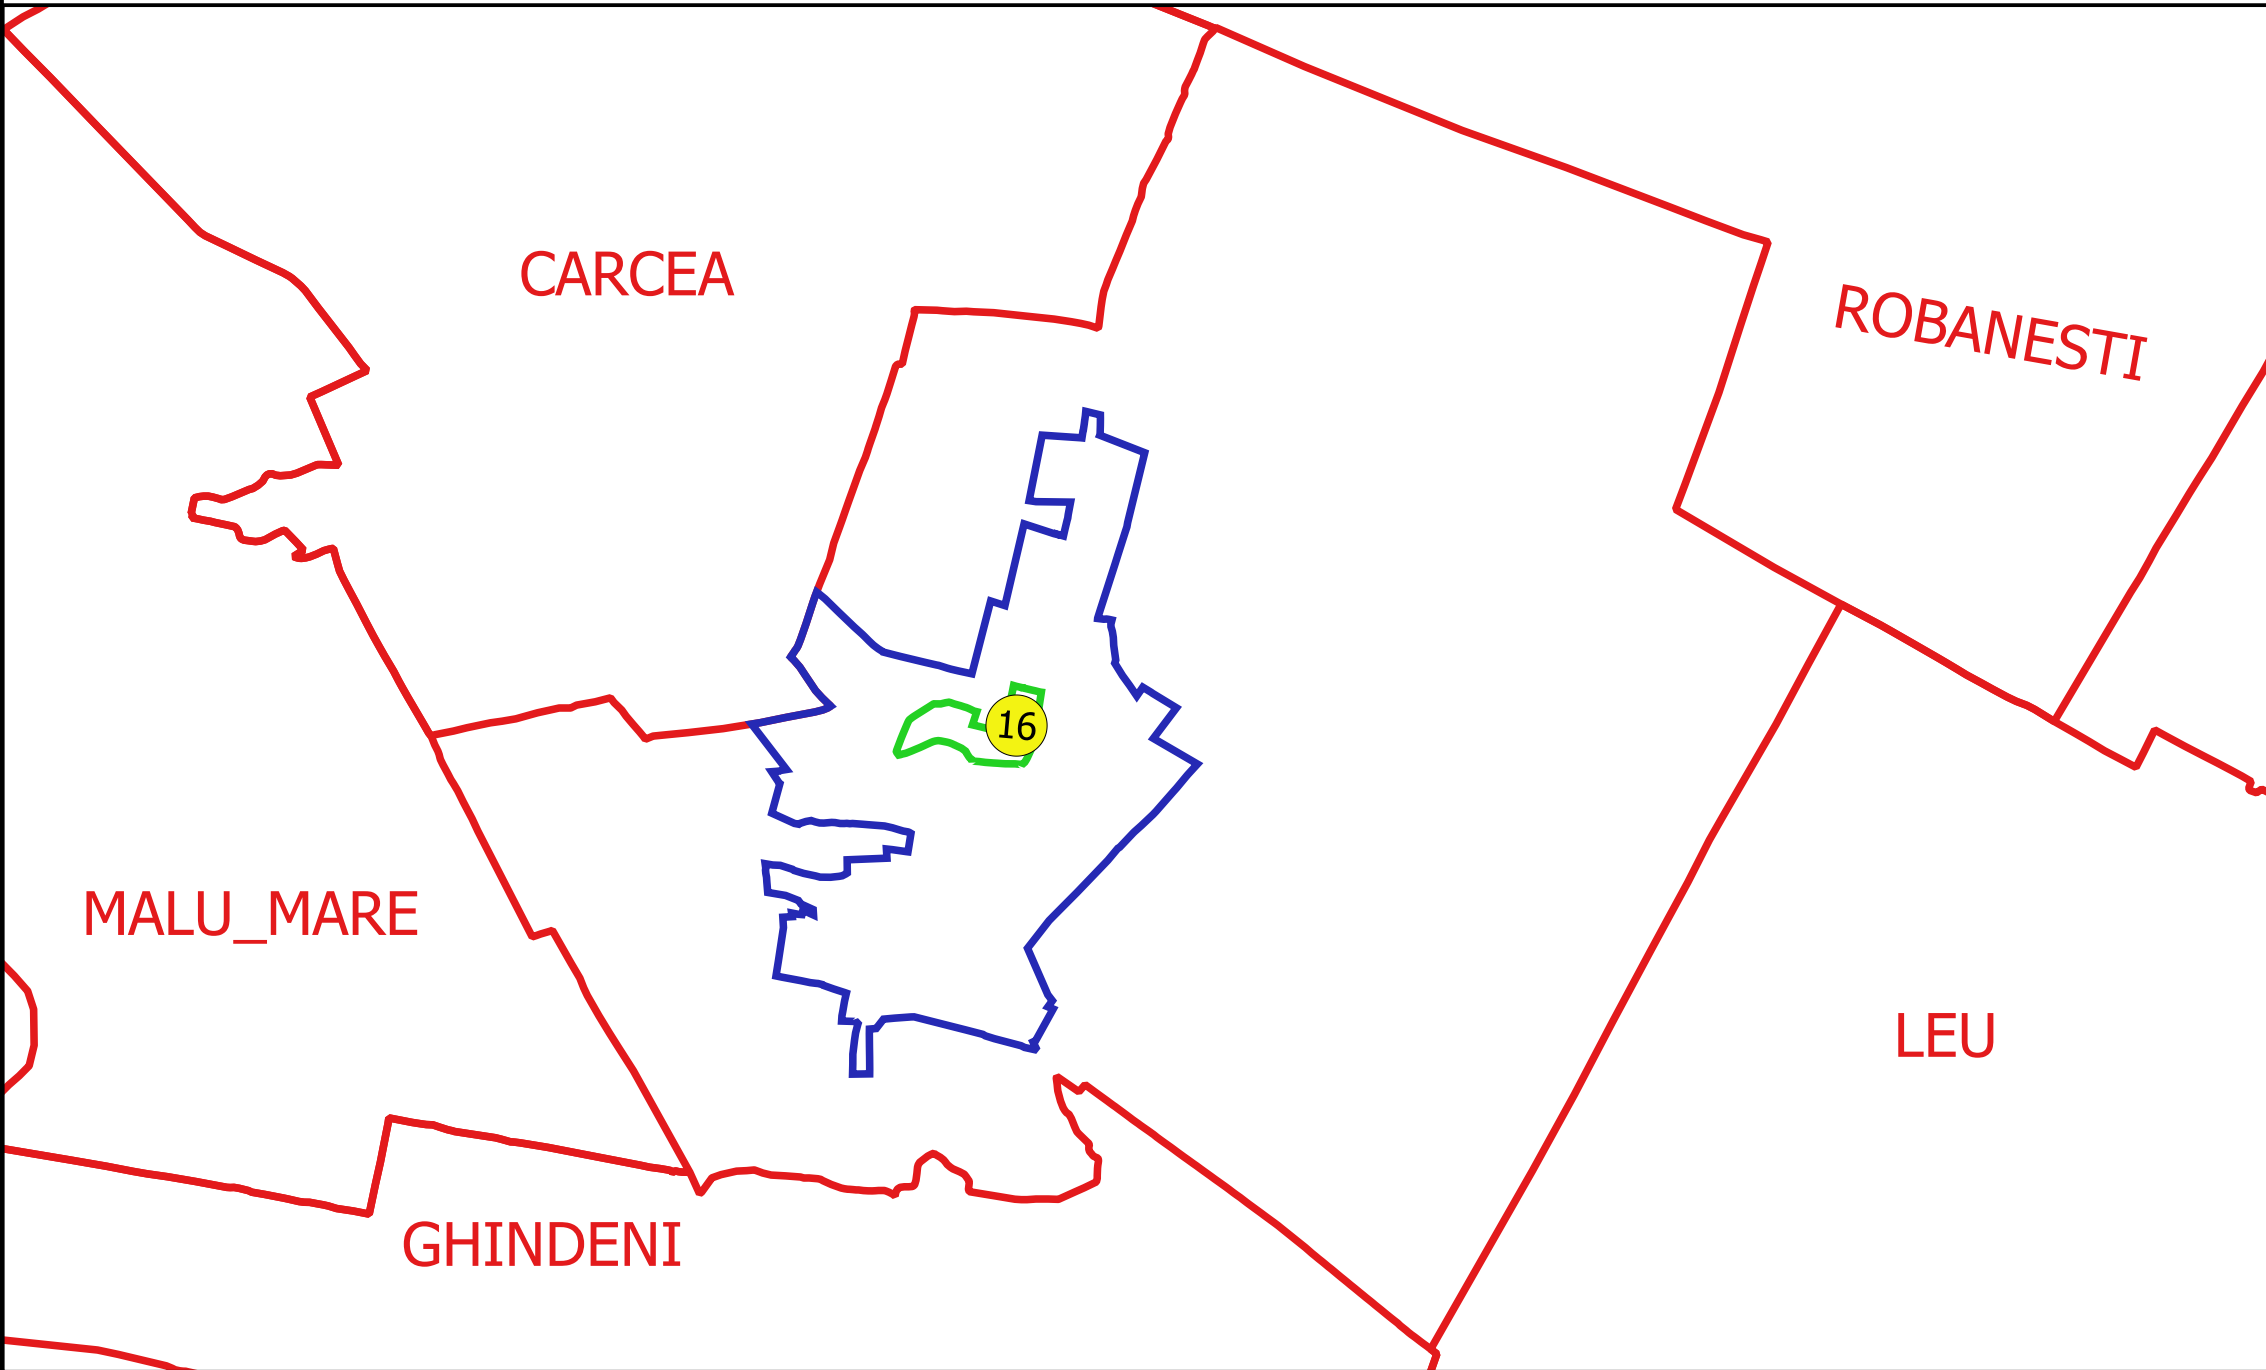

Elaborat de: **GEORGHE CĂSTANUȘU SRL**
Ing. TUDOR CONSTANTIN
11.05.2018