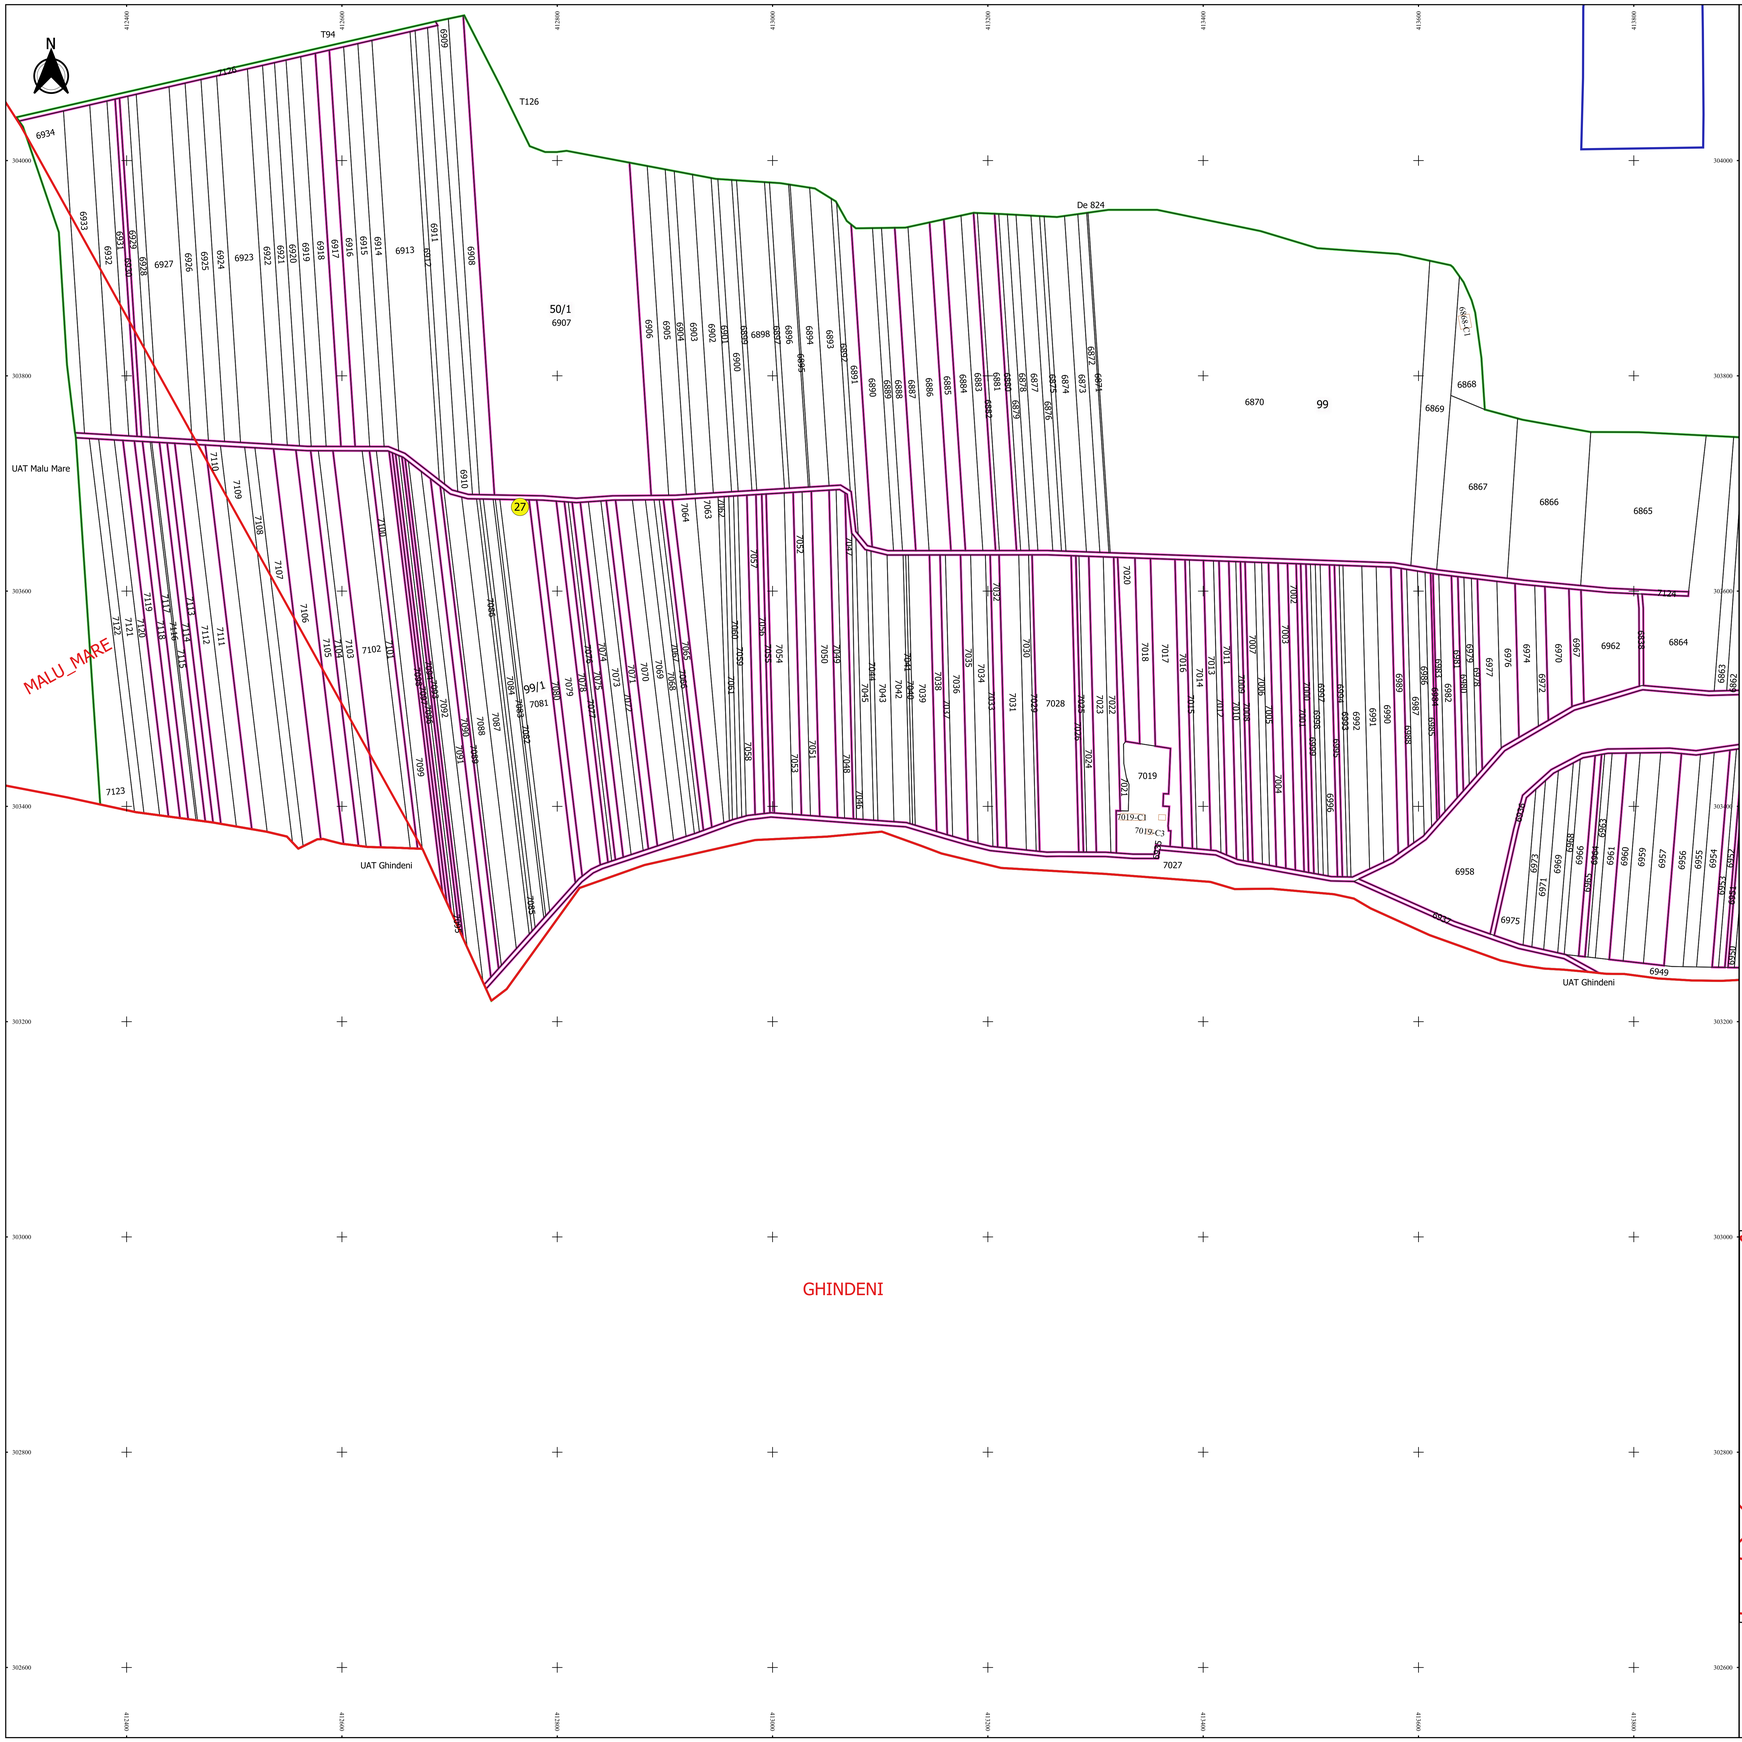

PLAN CADASTRAL

JUDEȚ DOLJ, UAT COSOVENI

Sectorul Cadastral 27

Spre publicare

Scara 1:2000

Sistem de proiecție "STEREO '70"

- Plansa 1 -

Schița de racordare a planșelor

Plansa 1		Plansa 2

N

Legendă

- Limită sector
- Limită UAT
- Limită intravilan
- Limită imobil
- Limită construcții
- Limită tarla
- 27 Număr sector
- 6891 Număr imobil
- 7019-C1 Număr construcții
- 99/1 Număr tarla
- T94 Toponimie

Schița dispunerii sectorului cadastral

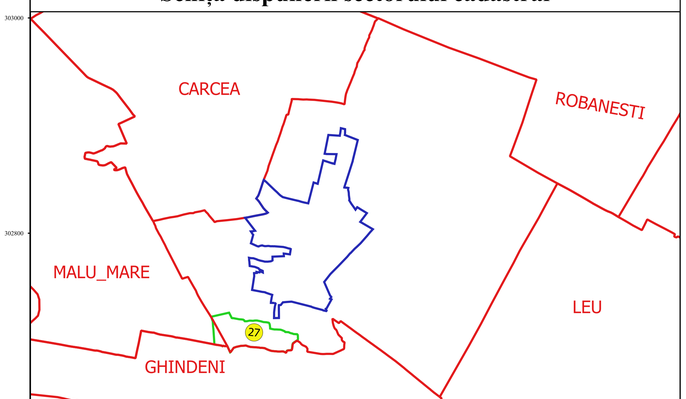

Executant
SC GEOSAGRI CADASTRU SRL
ing. FILIP-CONSTANTIN
VULTURI
Data.....

FILIP-CONSTANTIN VULTURI
VULTURIEL@YAHOO.COM
ANCPI: R. C. Nr. 204
Certificat de atestare
2012/RO09PRO0102Ia4a/R