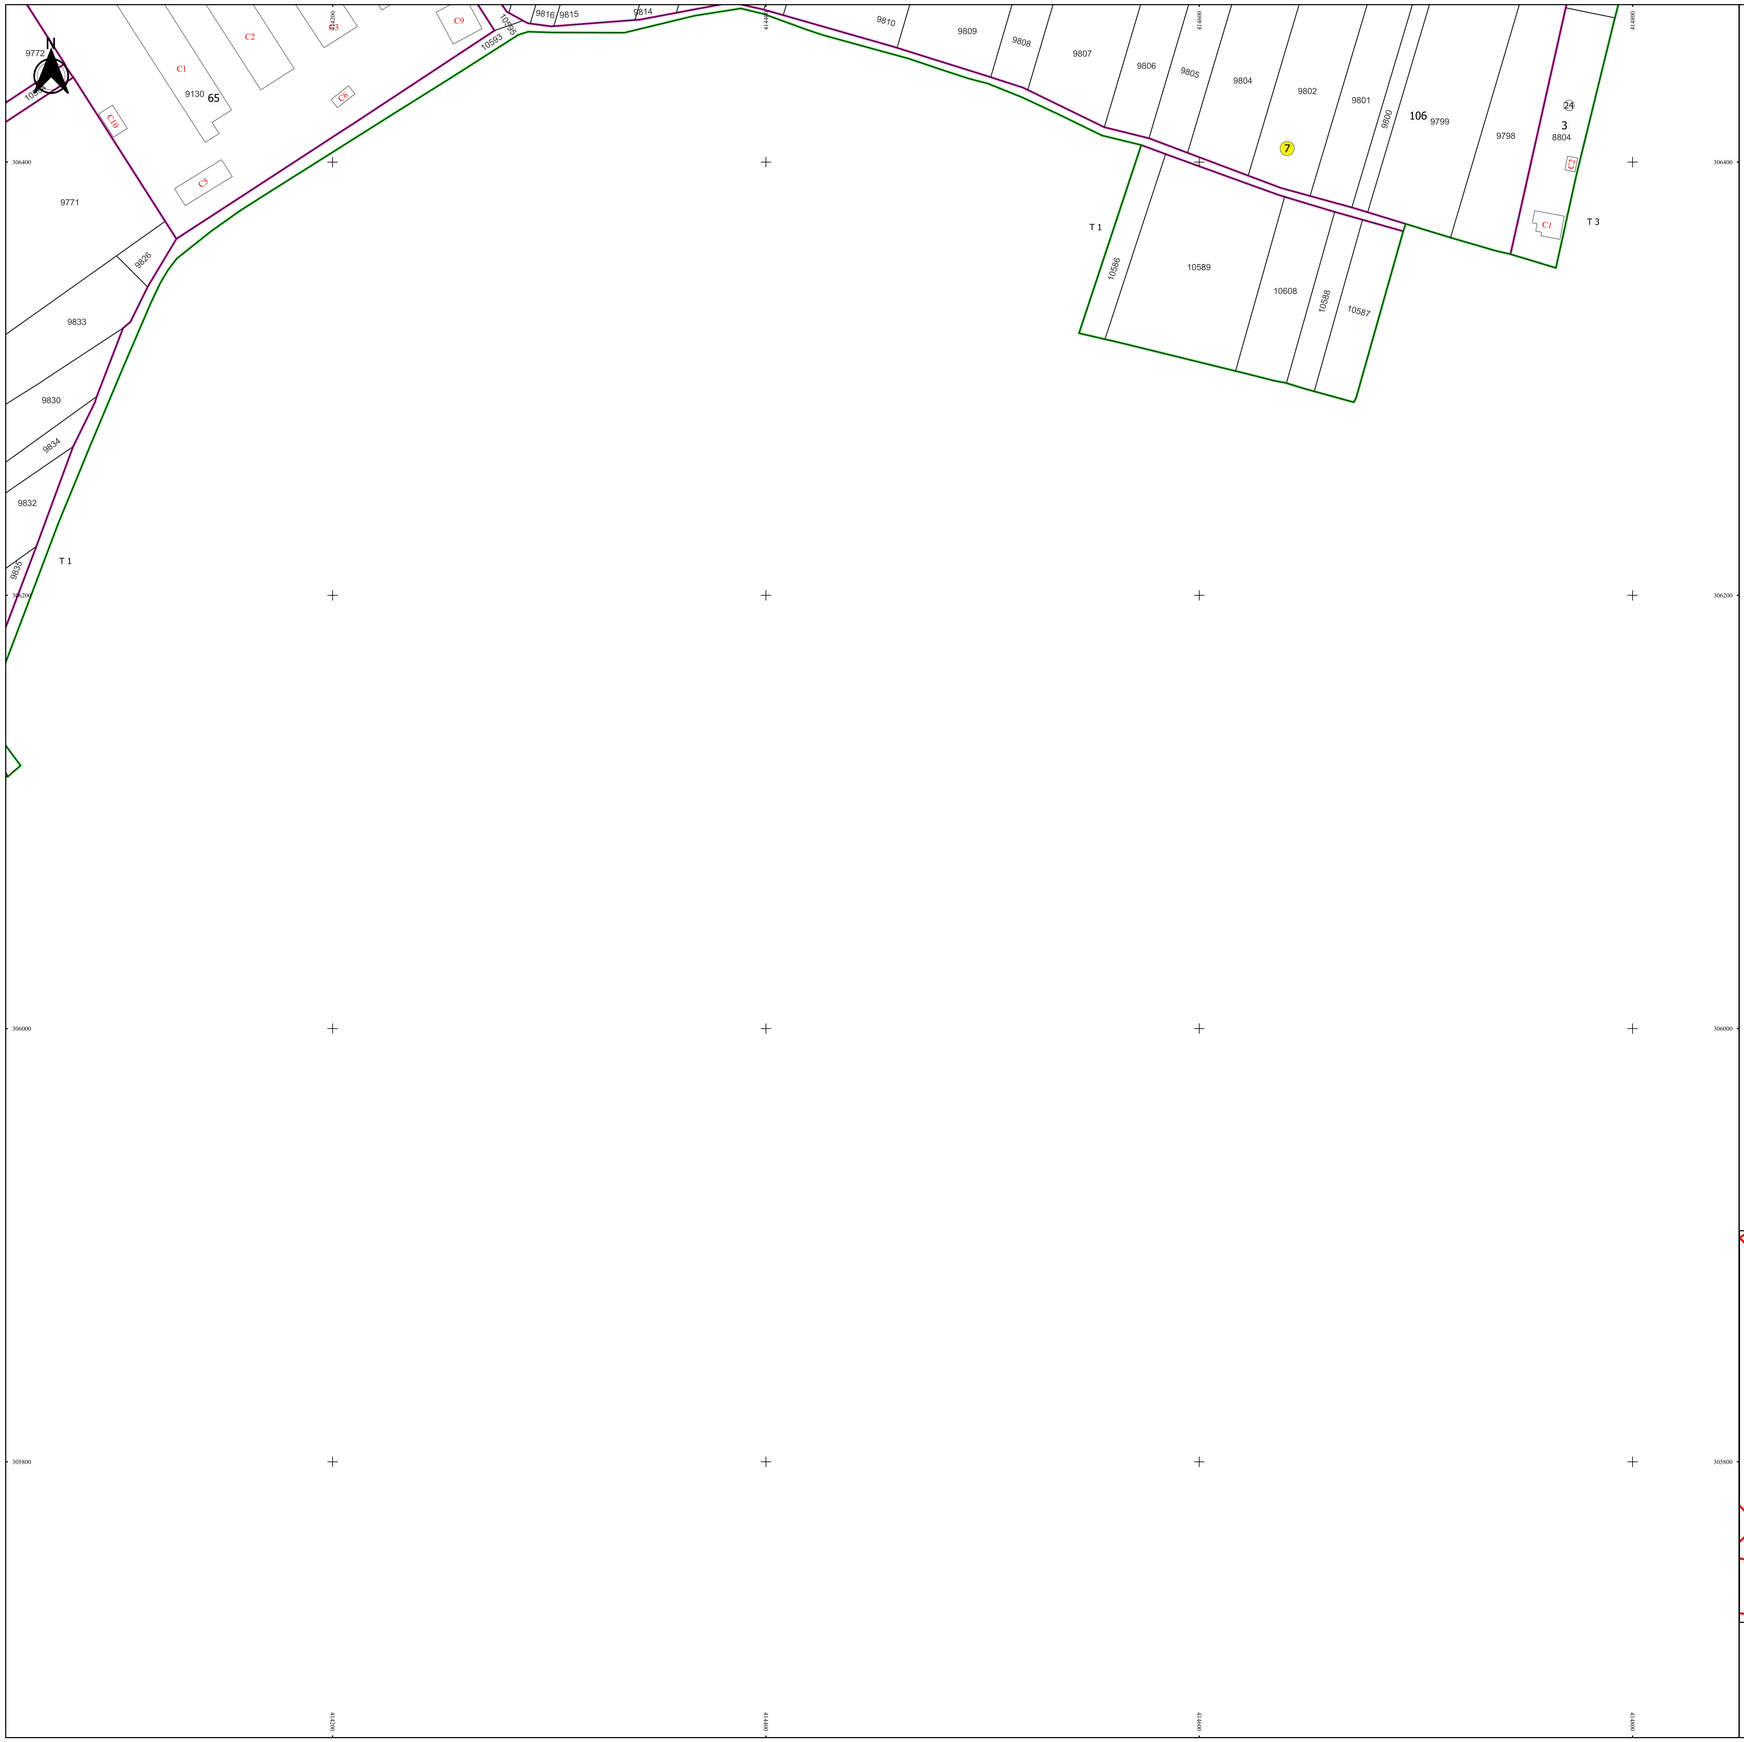

PLAN CADASTRAL

JUDEȚ DOLJ, UAT COSOVENI

Sectorul Cadastral 7

Spre publicare

Scara 1:1000

Sistem de proiecție "STEREO '70"

- Plansa 8 -

Schița de racordare a planșelor

Plansa 1	Plansa 2	Plansa 3
Plansa 4	Plansa 5	Plansa 6
Plansa 7	Plansa 8	

N

Legendă

- Limită sector
- Limită UAT
- Limită intravilan
- Limită imobil
- Limită construcții
- Limită tarla
- 7 Număr sector
- 45 Numar_administrativ
- 10091 Număr imobil
- 10322-C1 Număr construcții
- 3 Număr tarla
- T 64/1 Toponimie

Schița dispunerii sectorului cadastral

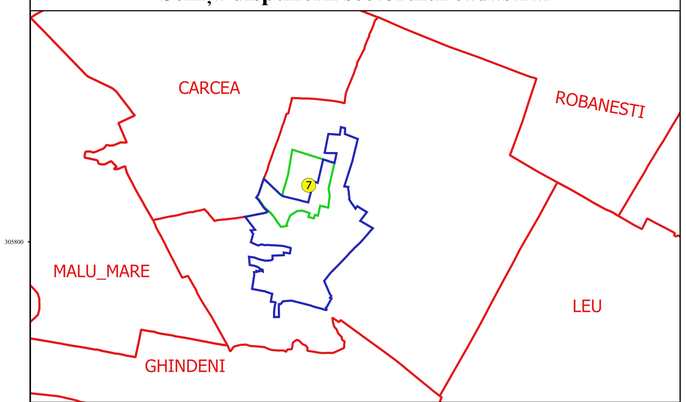

Executant
SC GEOAGRICADASTRU SRL
Ing. FILIP-CONSTANTIN
VULTURU
Data.....

FILIP-CONSTANTIN VULTURU
GEOAGRICADASTRU.COM

ANCPI: R. O. DA. 204
Certificat de atestare
0011/RAPPS/GEOAGRIMAR