

Legendă


	Limită UAT		Număr Sector Cadastral
	Limită Intravilan	458	Identificator Teren
	Sector Cadastral	C1	Număr Construcție
	Limită Imobil		Calea Ferată

Executant: SC MEGAGIS SRL

Spre publicare
Data: iunie 2023





PLAN CADASTRAL
Comuna Amărăștii de Jos
Județul Dolj
Sector Cadastral 18
Scara 1:2000, sistem de proiecție STEREO 70

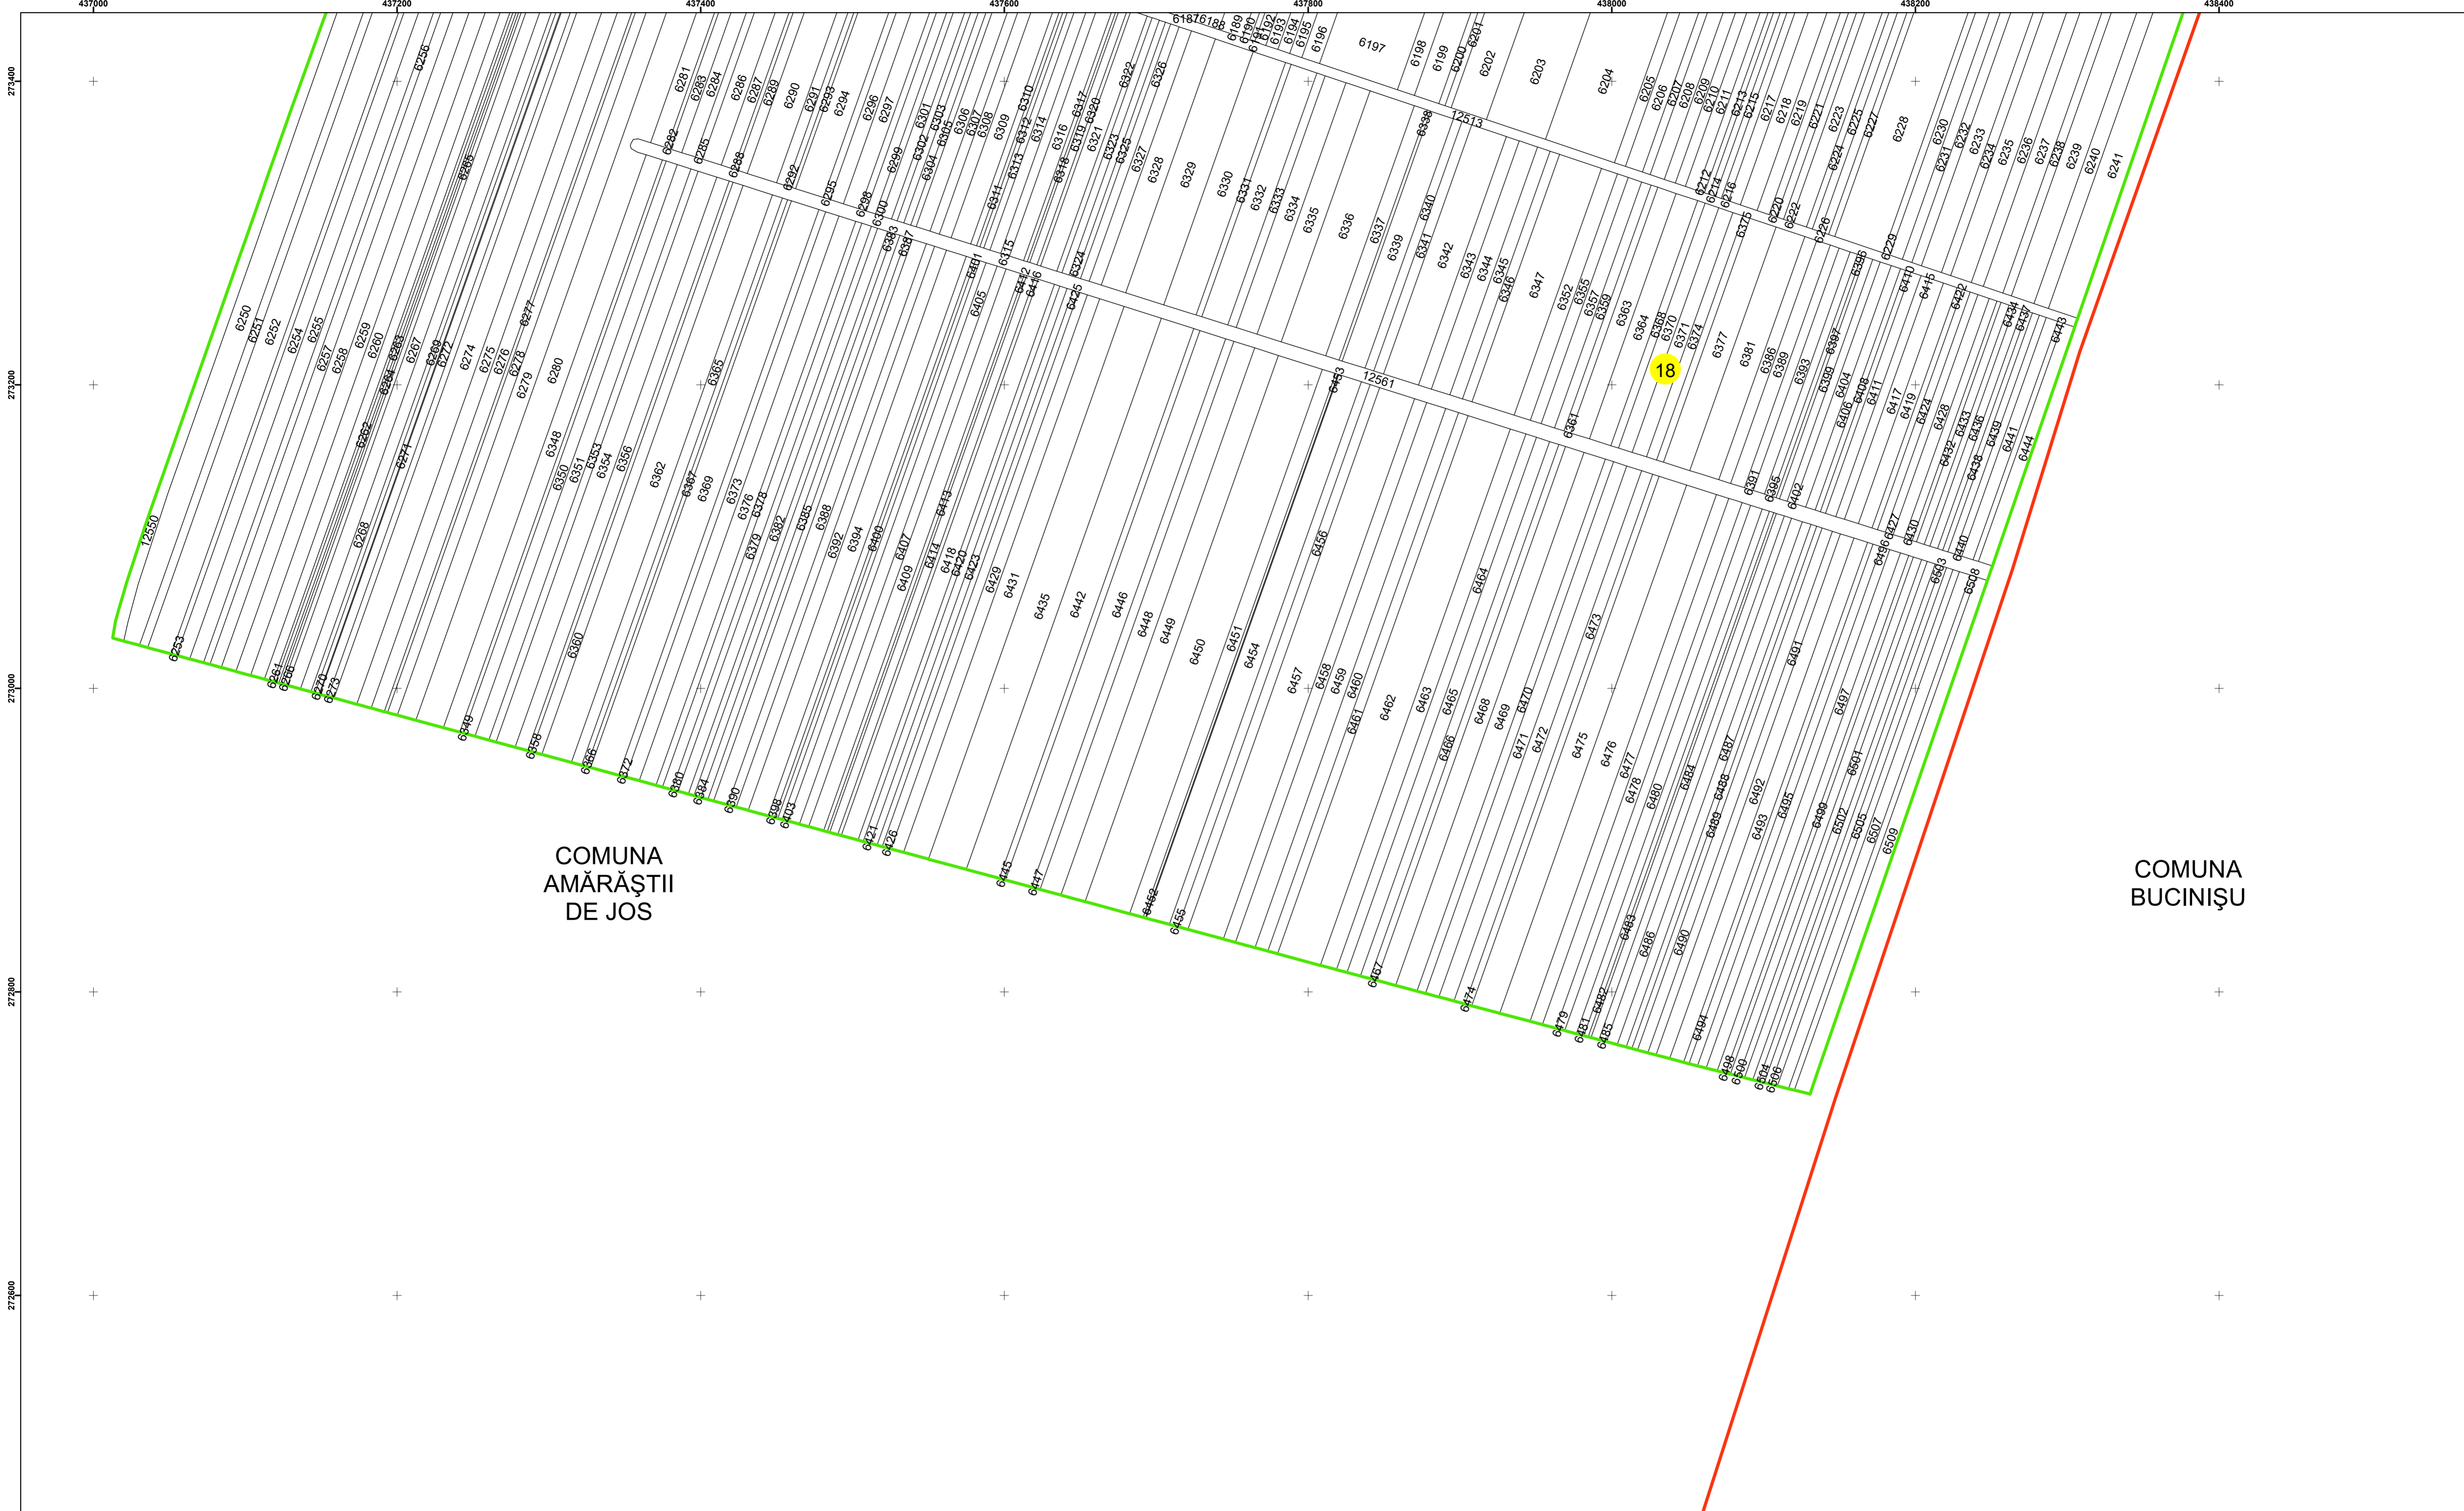

COMUNA
AMĂRĂȘTII
DE JOS

COMUNA
BUCINIȘU

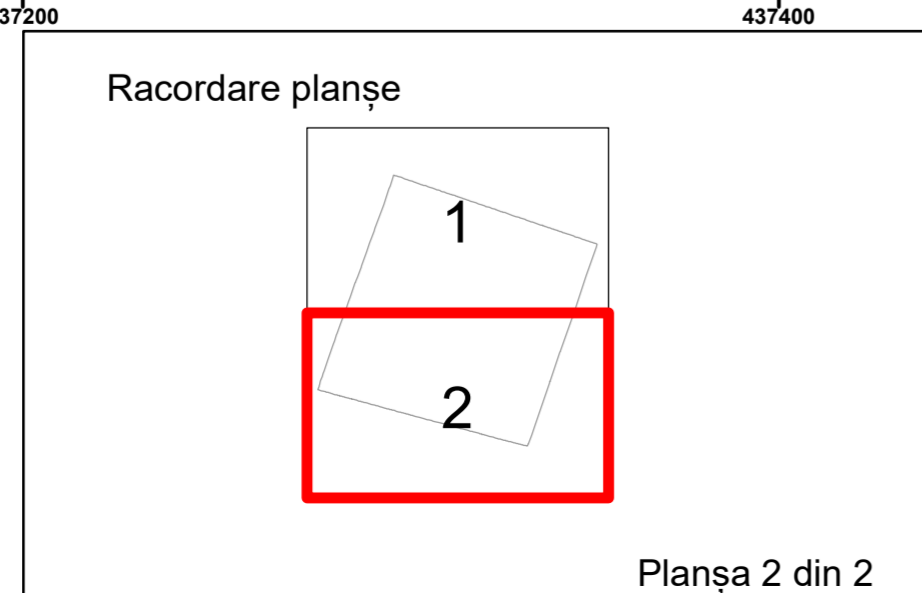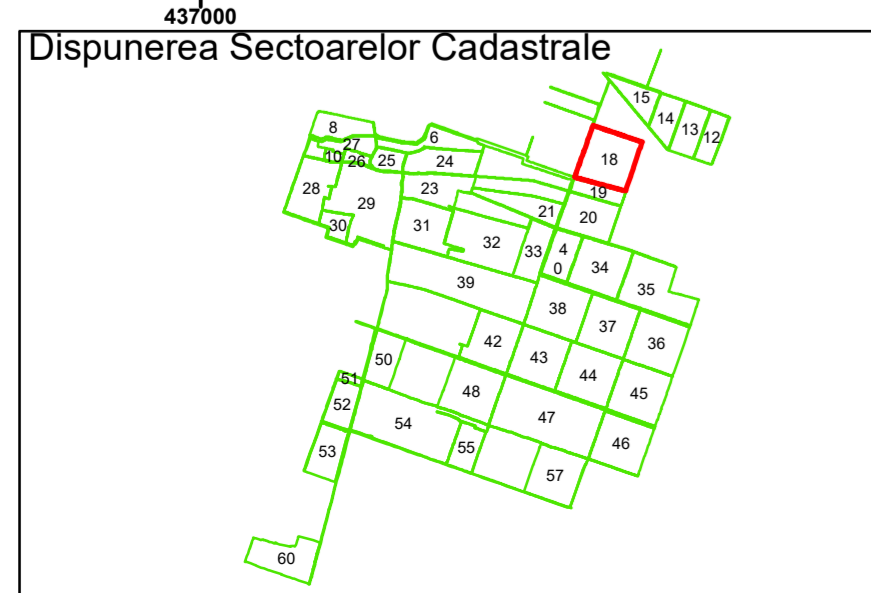

Legendă

	Limită UAT		Număr Sector Cadastral
	Limită Intravilan	458	Identificator Teren
	Sector Cadastral	C1	Număr Construcție
	Limită Imobil		Calea Ferată

Executant: SC MEGAGIS SRL

Spre publicare
Data: iunie 2023



PLAN CADASTRAL
Comuna Amărăștii de Jos
Județul Dolj
Sector Cadastral 18
Scara 1:2000, sistem de proiecție STEREO 70