PLAN CADASTRAL

Scara : 1 : 2000, sistem de proiectie STEREO 70

Judetul : Dolj

UAT : CATANE

Sectorul cadastral : 6

Schita cu dispunerea sectoarelor cadastrale

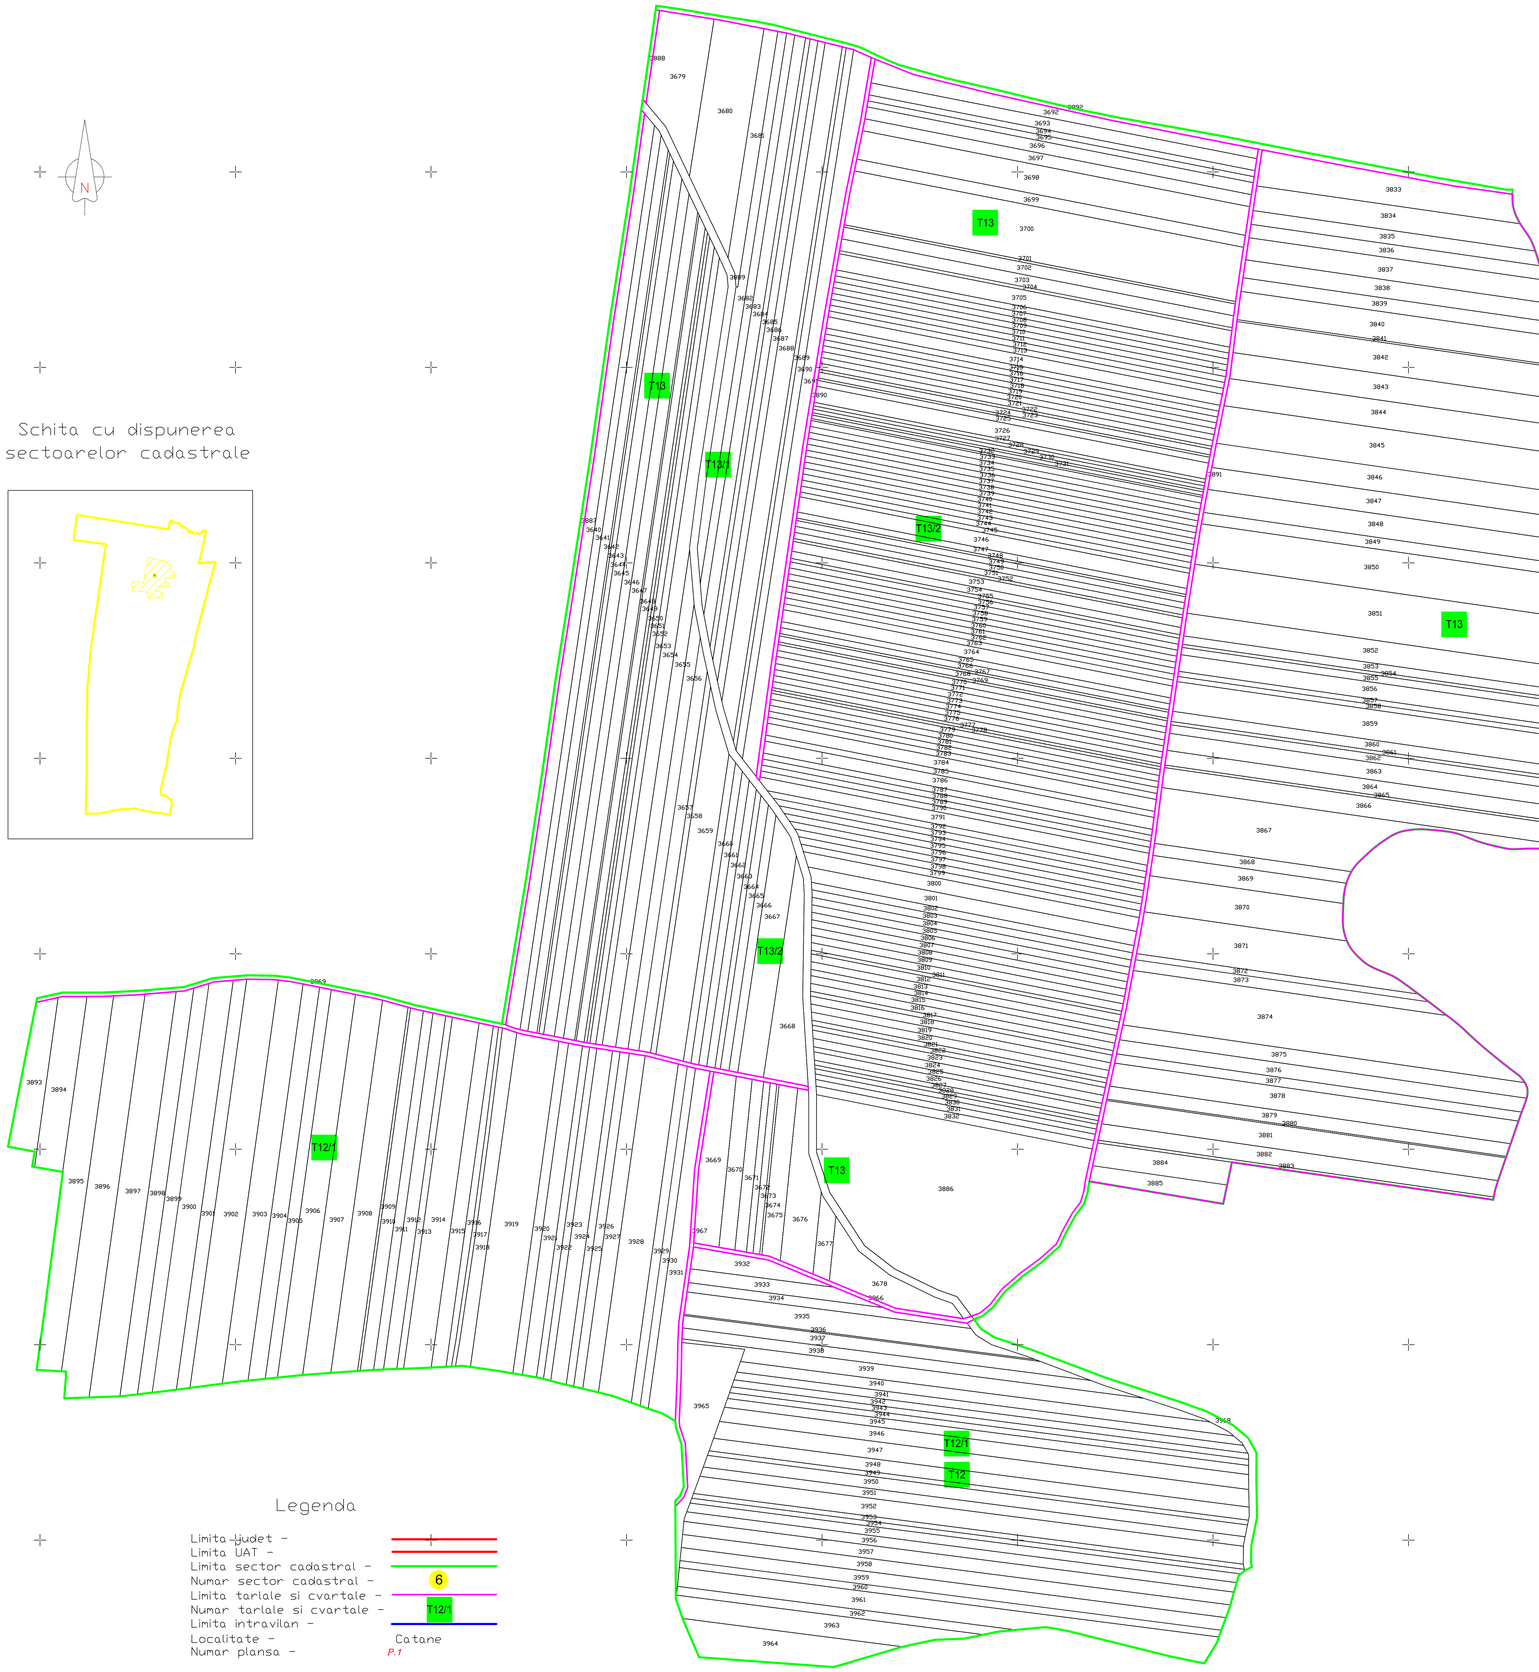

Legenda

Limita judet -

Limita UAT -

Limita sector cadastral -

Numar sector cadastral - 6

Limita tarlale si cvartale -

Numar tarlale si cvartale - T12/1

Limita intravilan -

Localitate - Catane

Numar plansa - P.1

CERTIFICAT DE AUTORIZARE Seria RO-B.F Nr. 1954/2017 DAN ȘTEFĂNESCU

"Spre publicare"

P.F.A. Stefanescu Dan	
Executant: nume si prenume	Semnatura si stampila
Ing. Stefanescu Dan	
Data	21.06.2023

P.1