
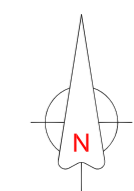


PLAN CADASTRAL
 UAT CELARU, JUDEȚUL DOLJ
 Sector 29
 SCARA 1:2000, sistem de proiecție STEREO70
 Planșa 1
 SPRE PUBLICARE

Marotinu de Jos

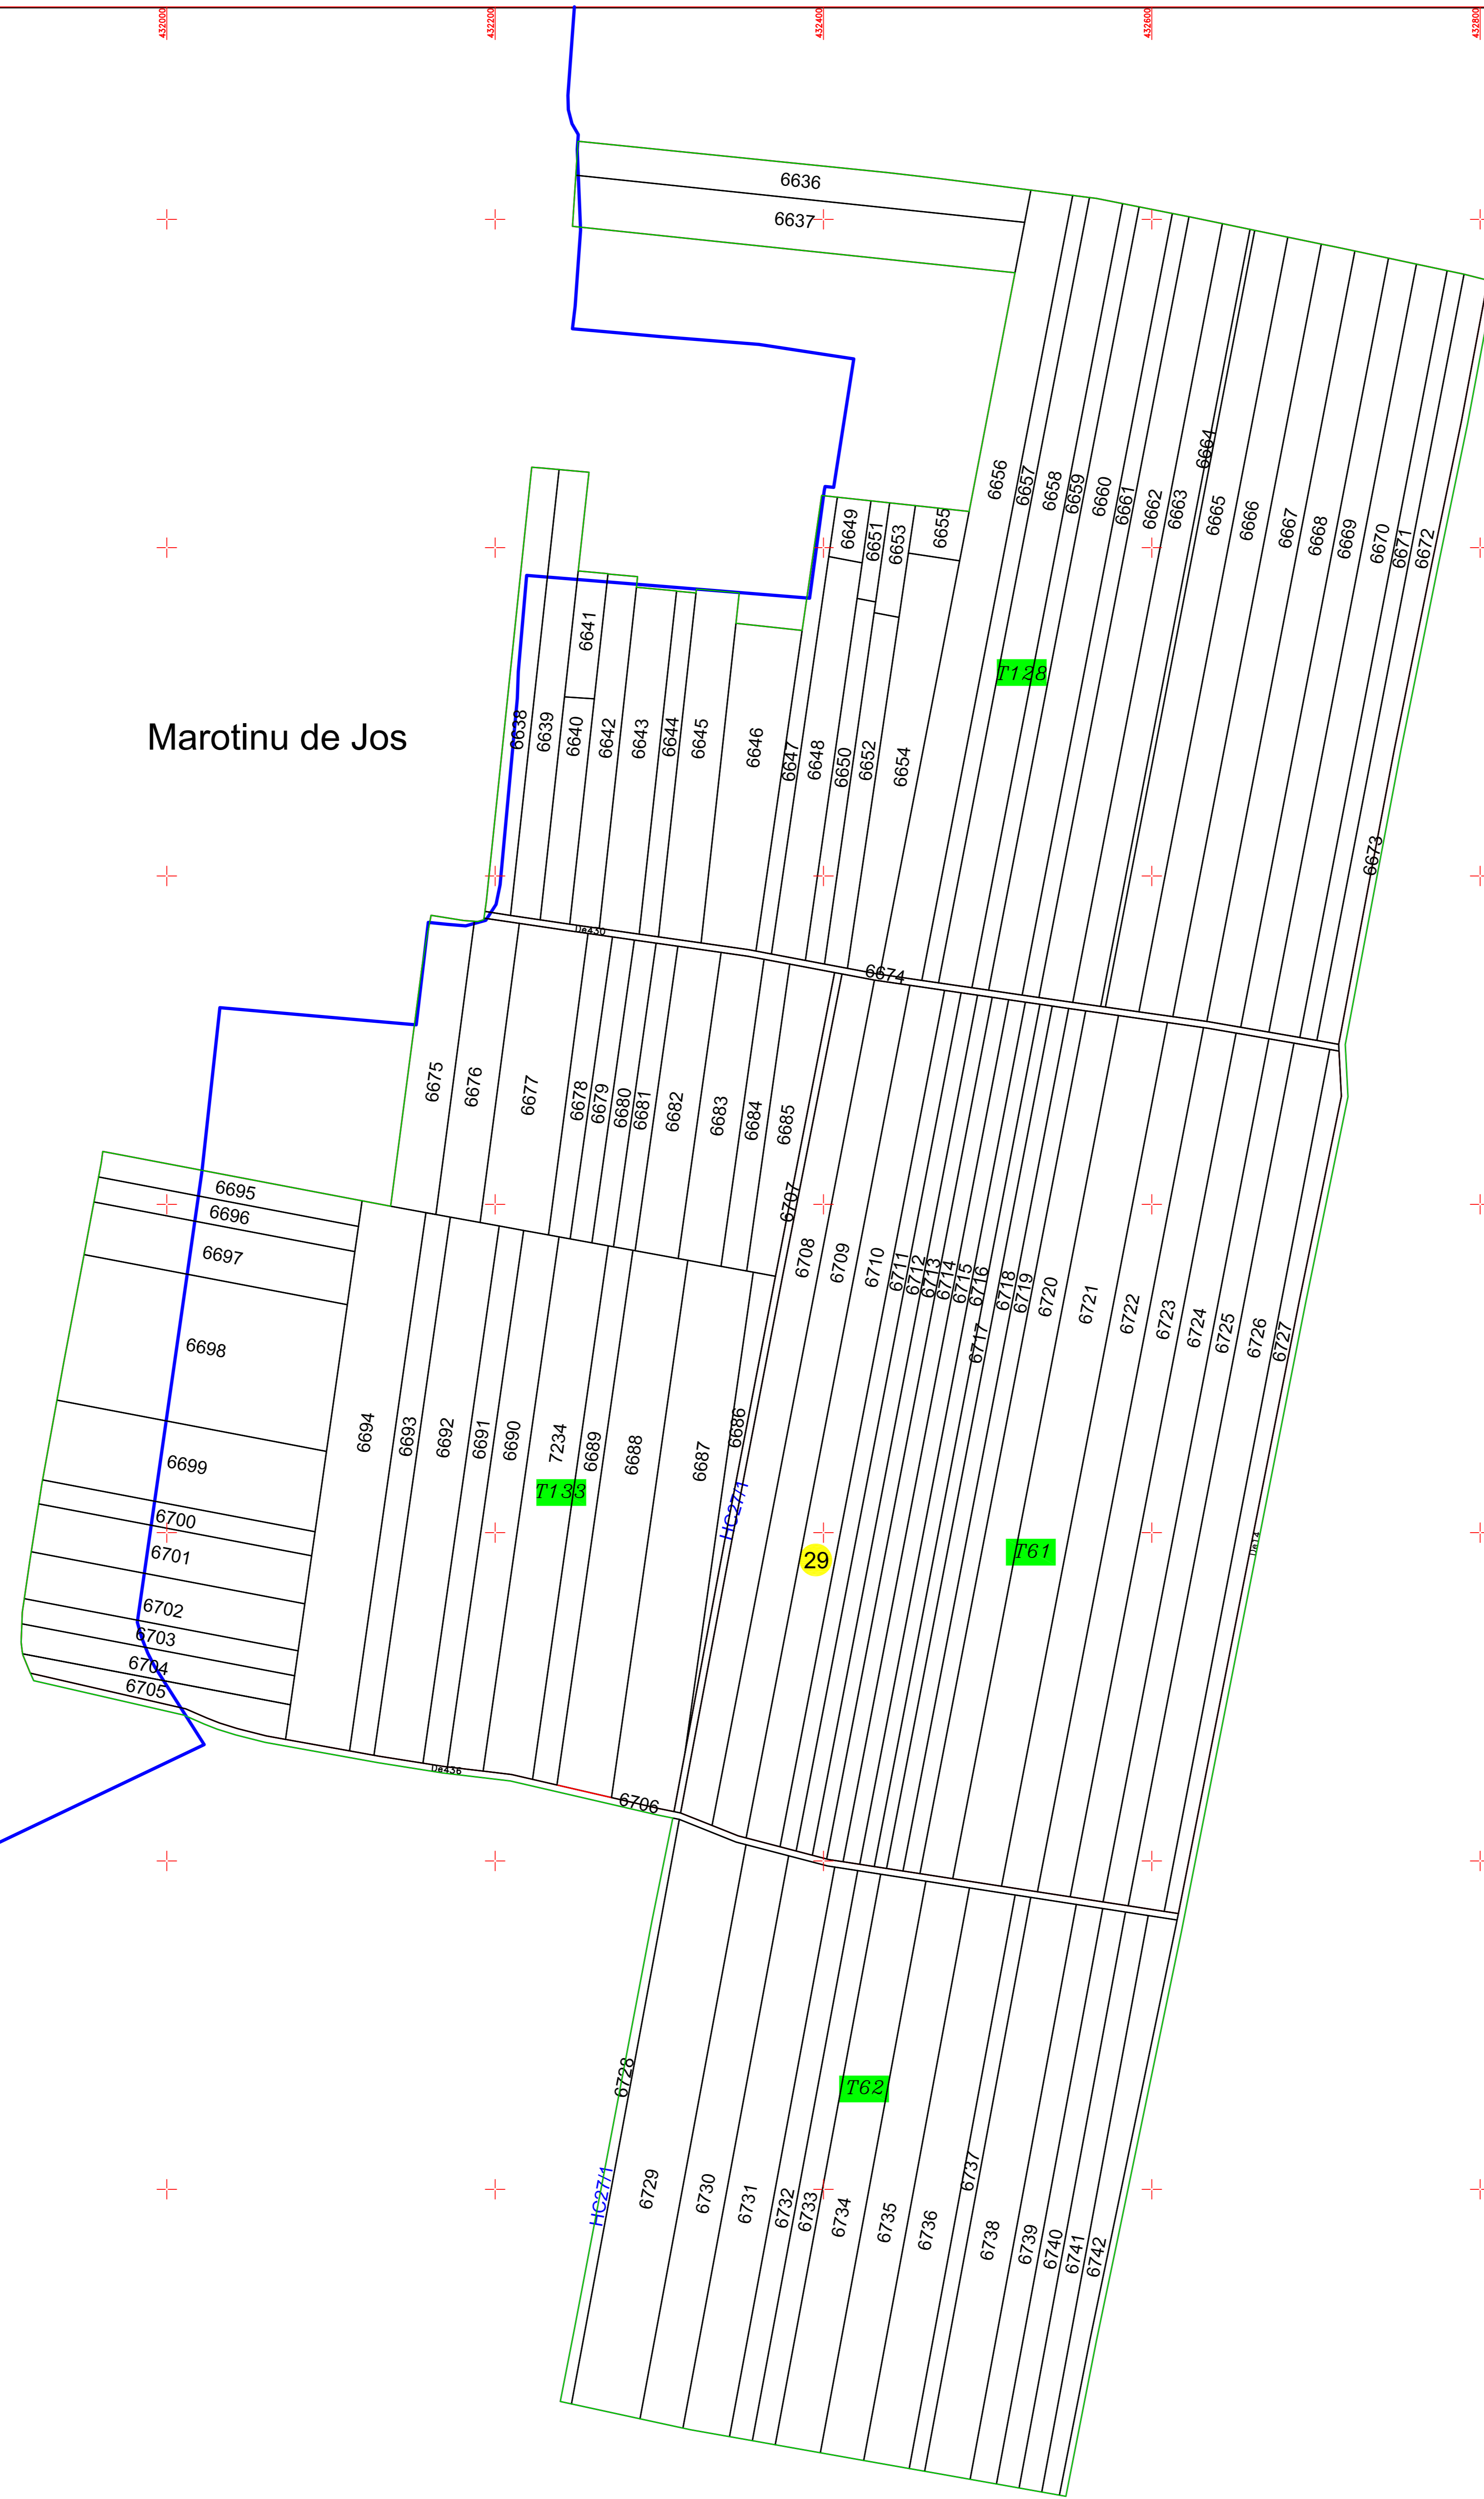

<p>UAT CELARU</p>	<p>Legendă</p> <ul style="list-style-type: none"> — Limită administrativă — Limită sector cadastral — Hidrografie: ape, canale UAT Redea UAT Vecină Parau — Ape curgătoare MAROTINU DE JOS Localități 29 Număr sector cadastral 128 Număr tarla/cvartal De 14 Tomonimie 6636 Imobil 	<p>Schema dispunerii planșelor</p>	<p>S.C. GEOTOP-DIA SRL P.J.A.seria RO-B-J nr. 1640 Semnat digital P.F.A. seria RO-DJ-F nr. 0017</p>
-------------------	--	------------------------------------	--