

Legendă




	Limită UAT		Număr Sector Cadastral
	Limită Intravilan	458	Identificator Teren
	Sector Cadastral	C1	Număr Construcție
	Limită Imobil		Calea Ferată

Executant: SC MEGAGIS SRL

Spre publicare
Data: Ianuarie 2025



PLAN CADASTRAL
Comuna Coșofenii din Față
Județul Dolj
Sector Cadastral 1
Scara 1:2000, sistem de proiecție STEREO 70

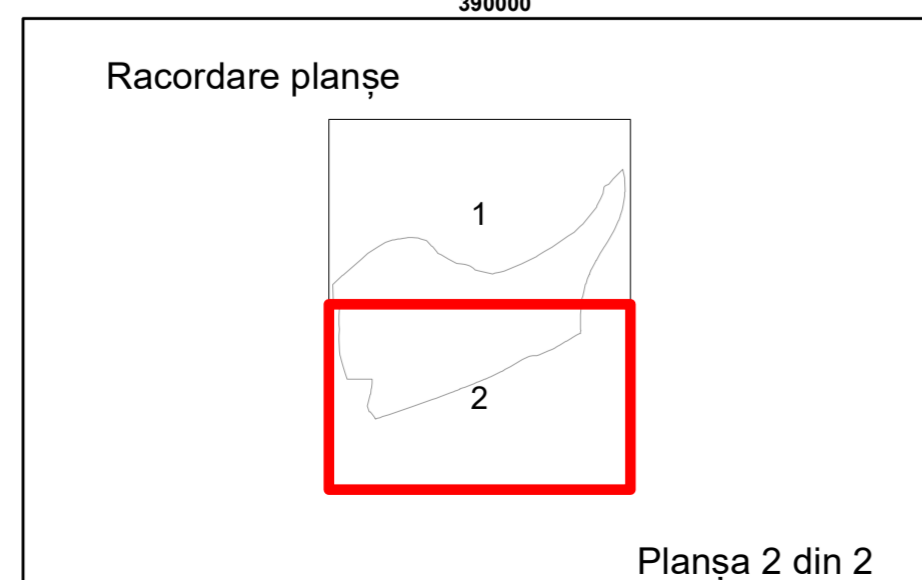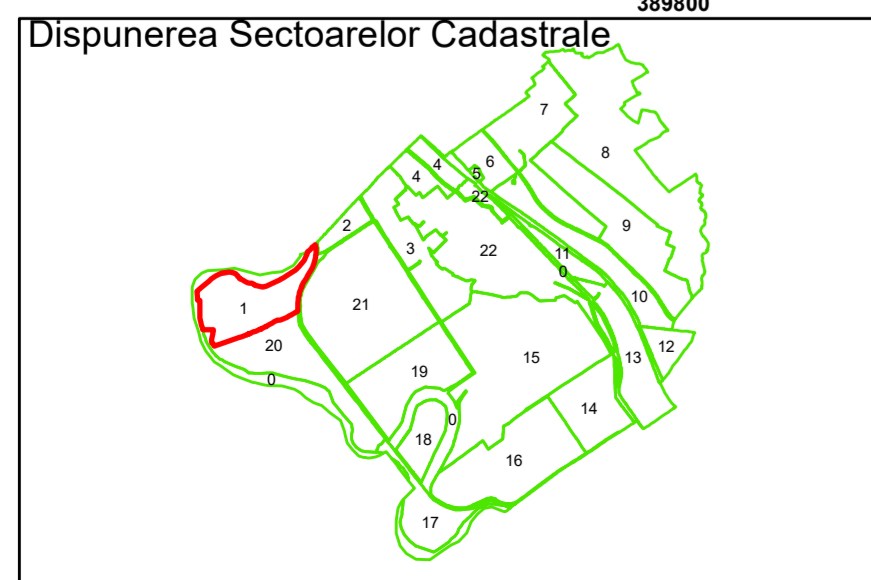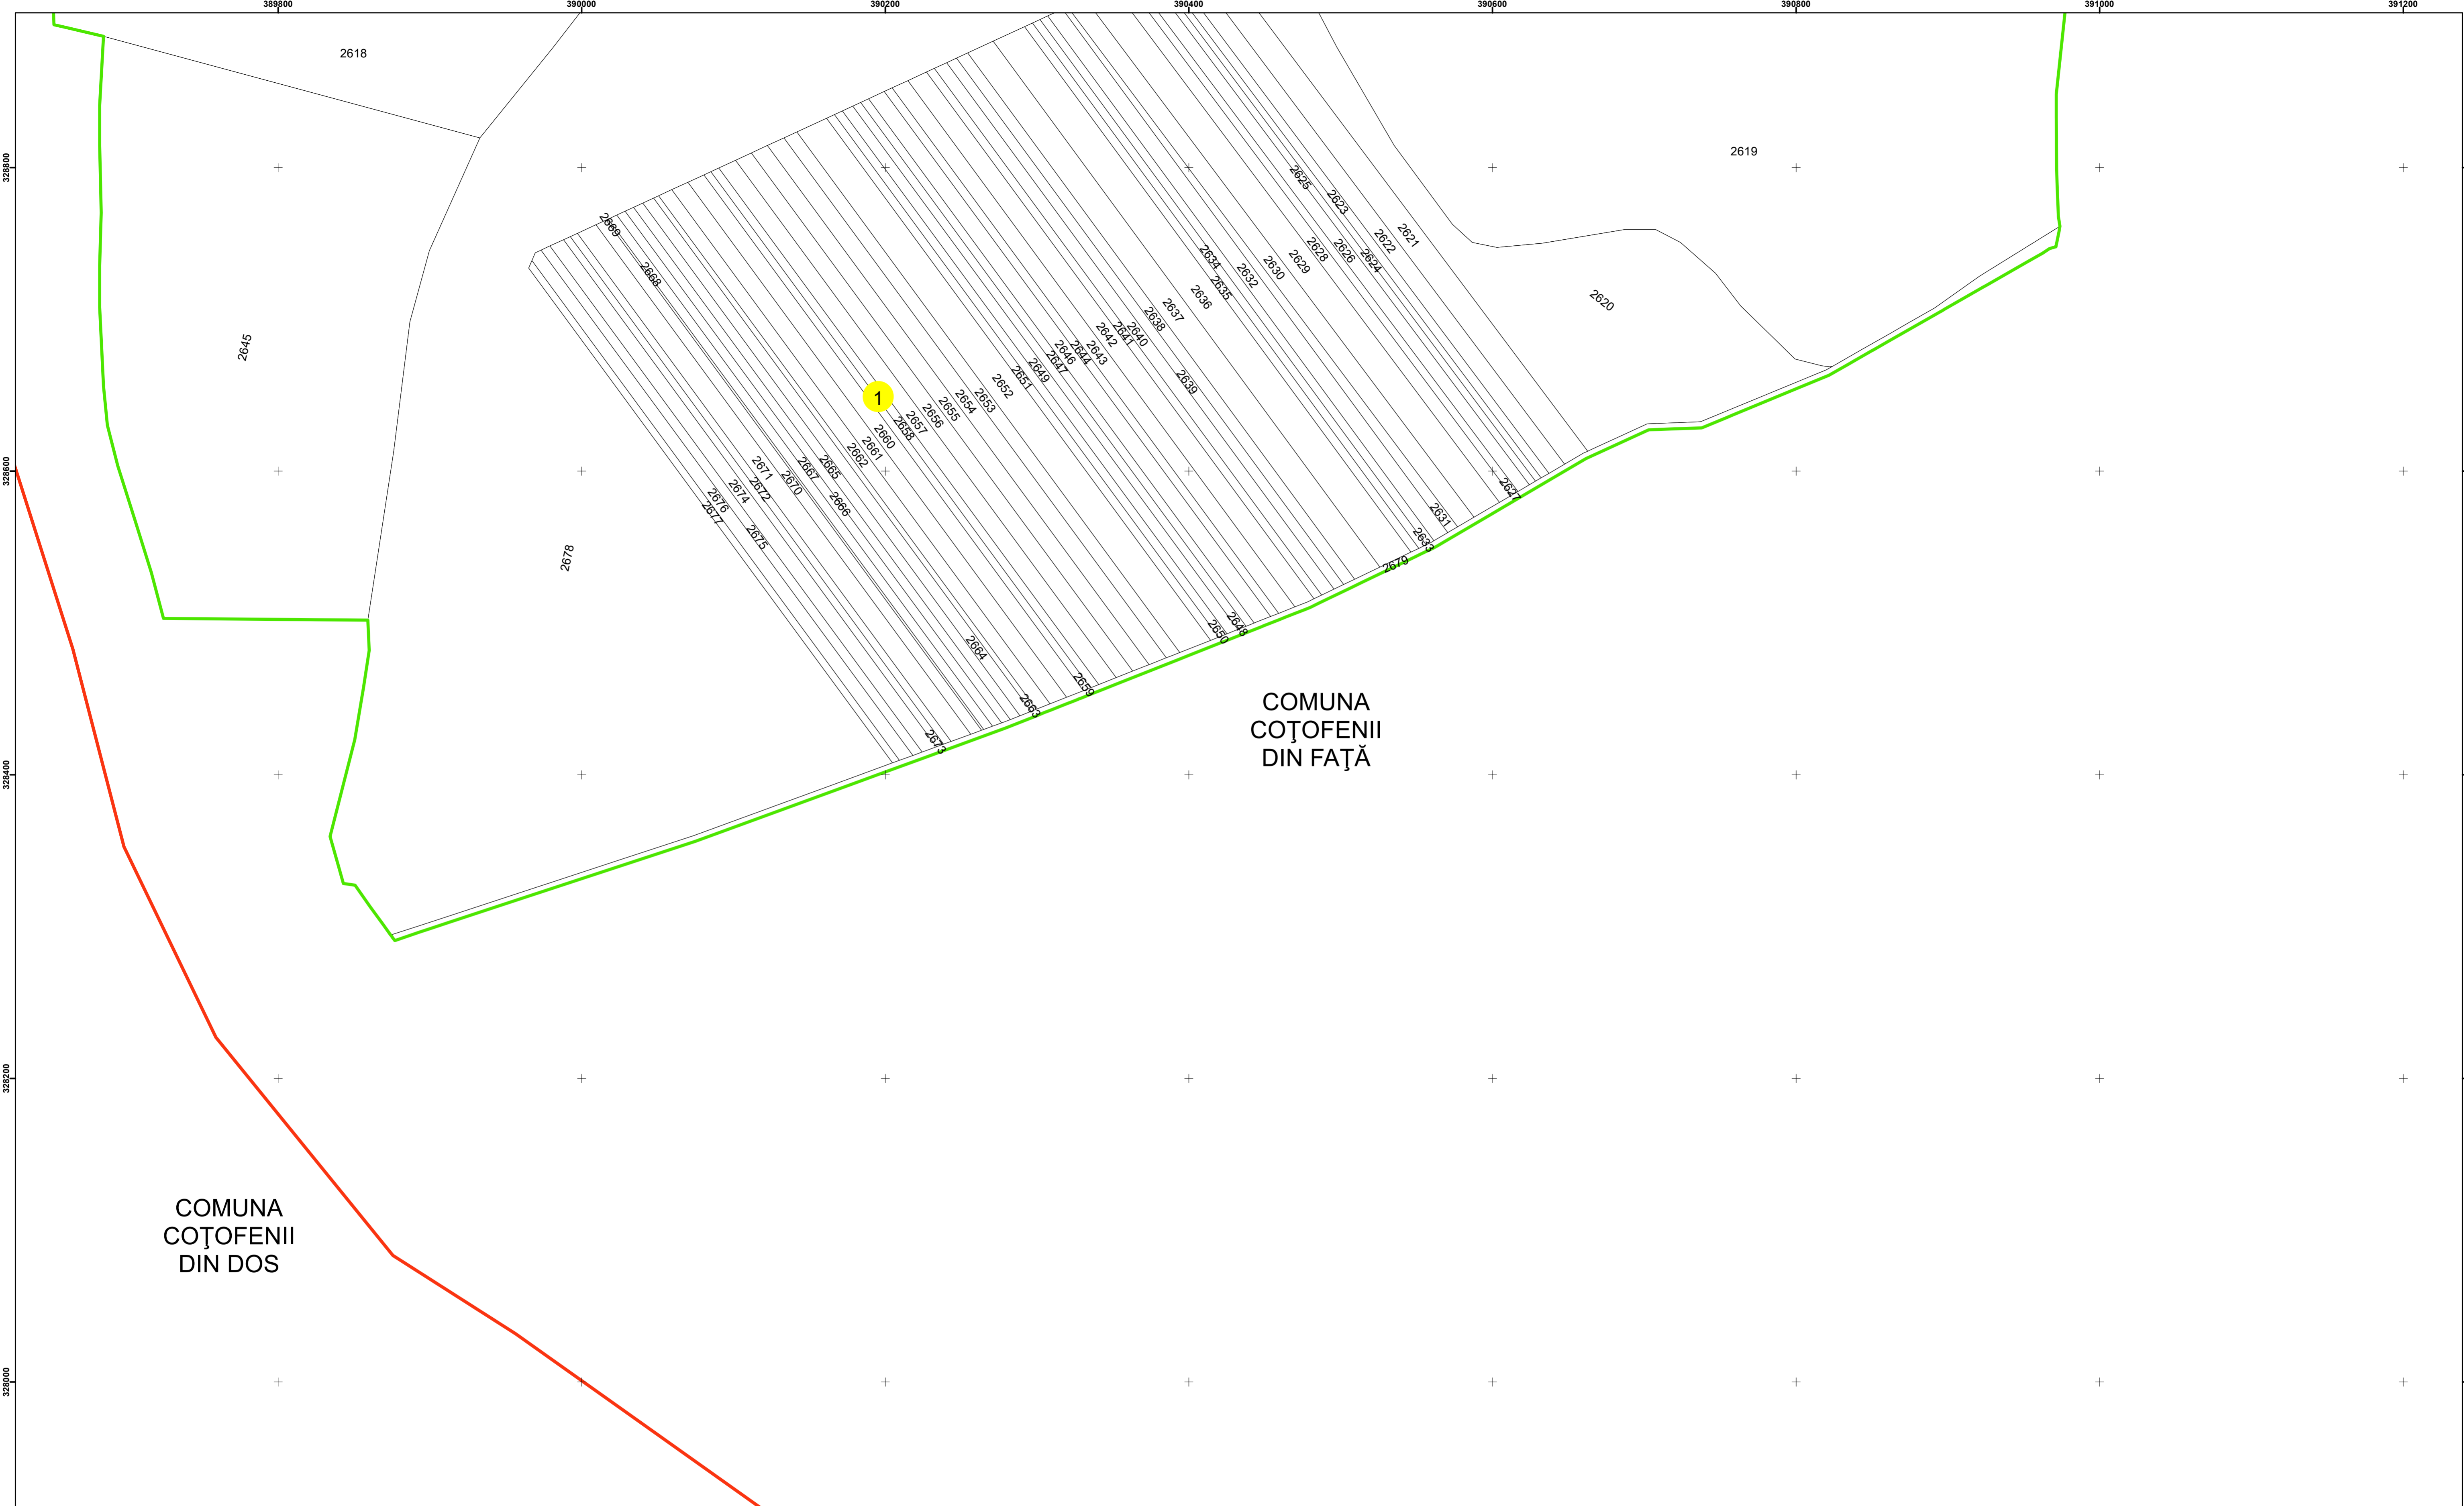

Legendă

	Limită UAT		Număr Sector Cadastral
	Limită Intravilan	458	Identificator Teren
	Sector Cadastral	C1	Număr Construcție
	Limită Imobil		Calea Ferată

Executant: SC MEGAGIS SRL

Spre publicare
Data: Ianuarie 2025



PLAN CADASTRAL
Comuna Coțofenii din Față
Județul Dolj
Sector Cadastral 1
Scara 1:2000, sistem de proiecție STEREO 70