
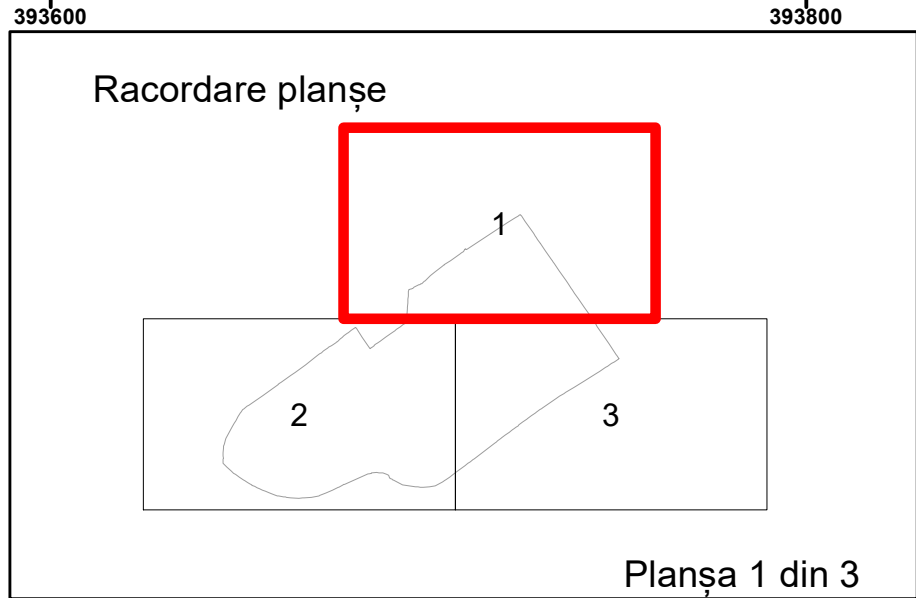
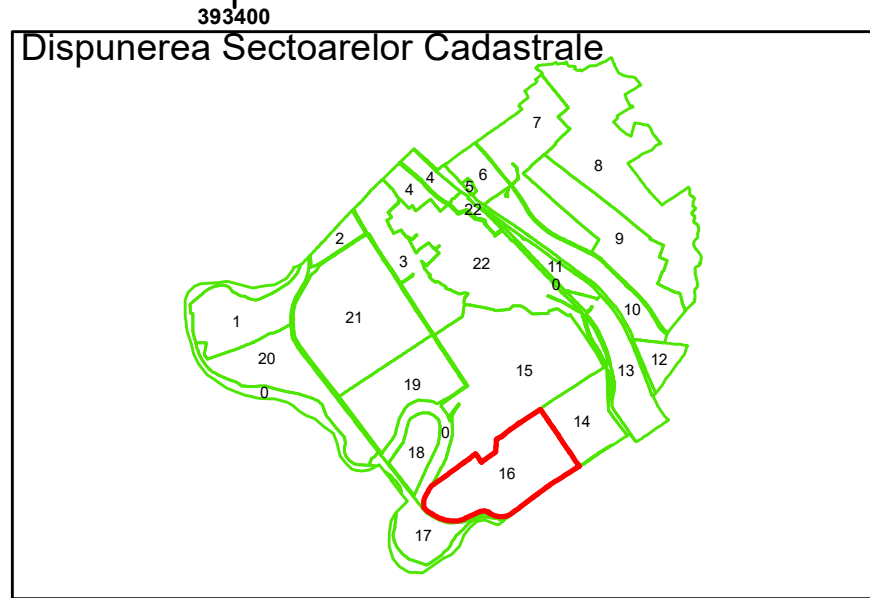


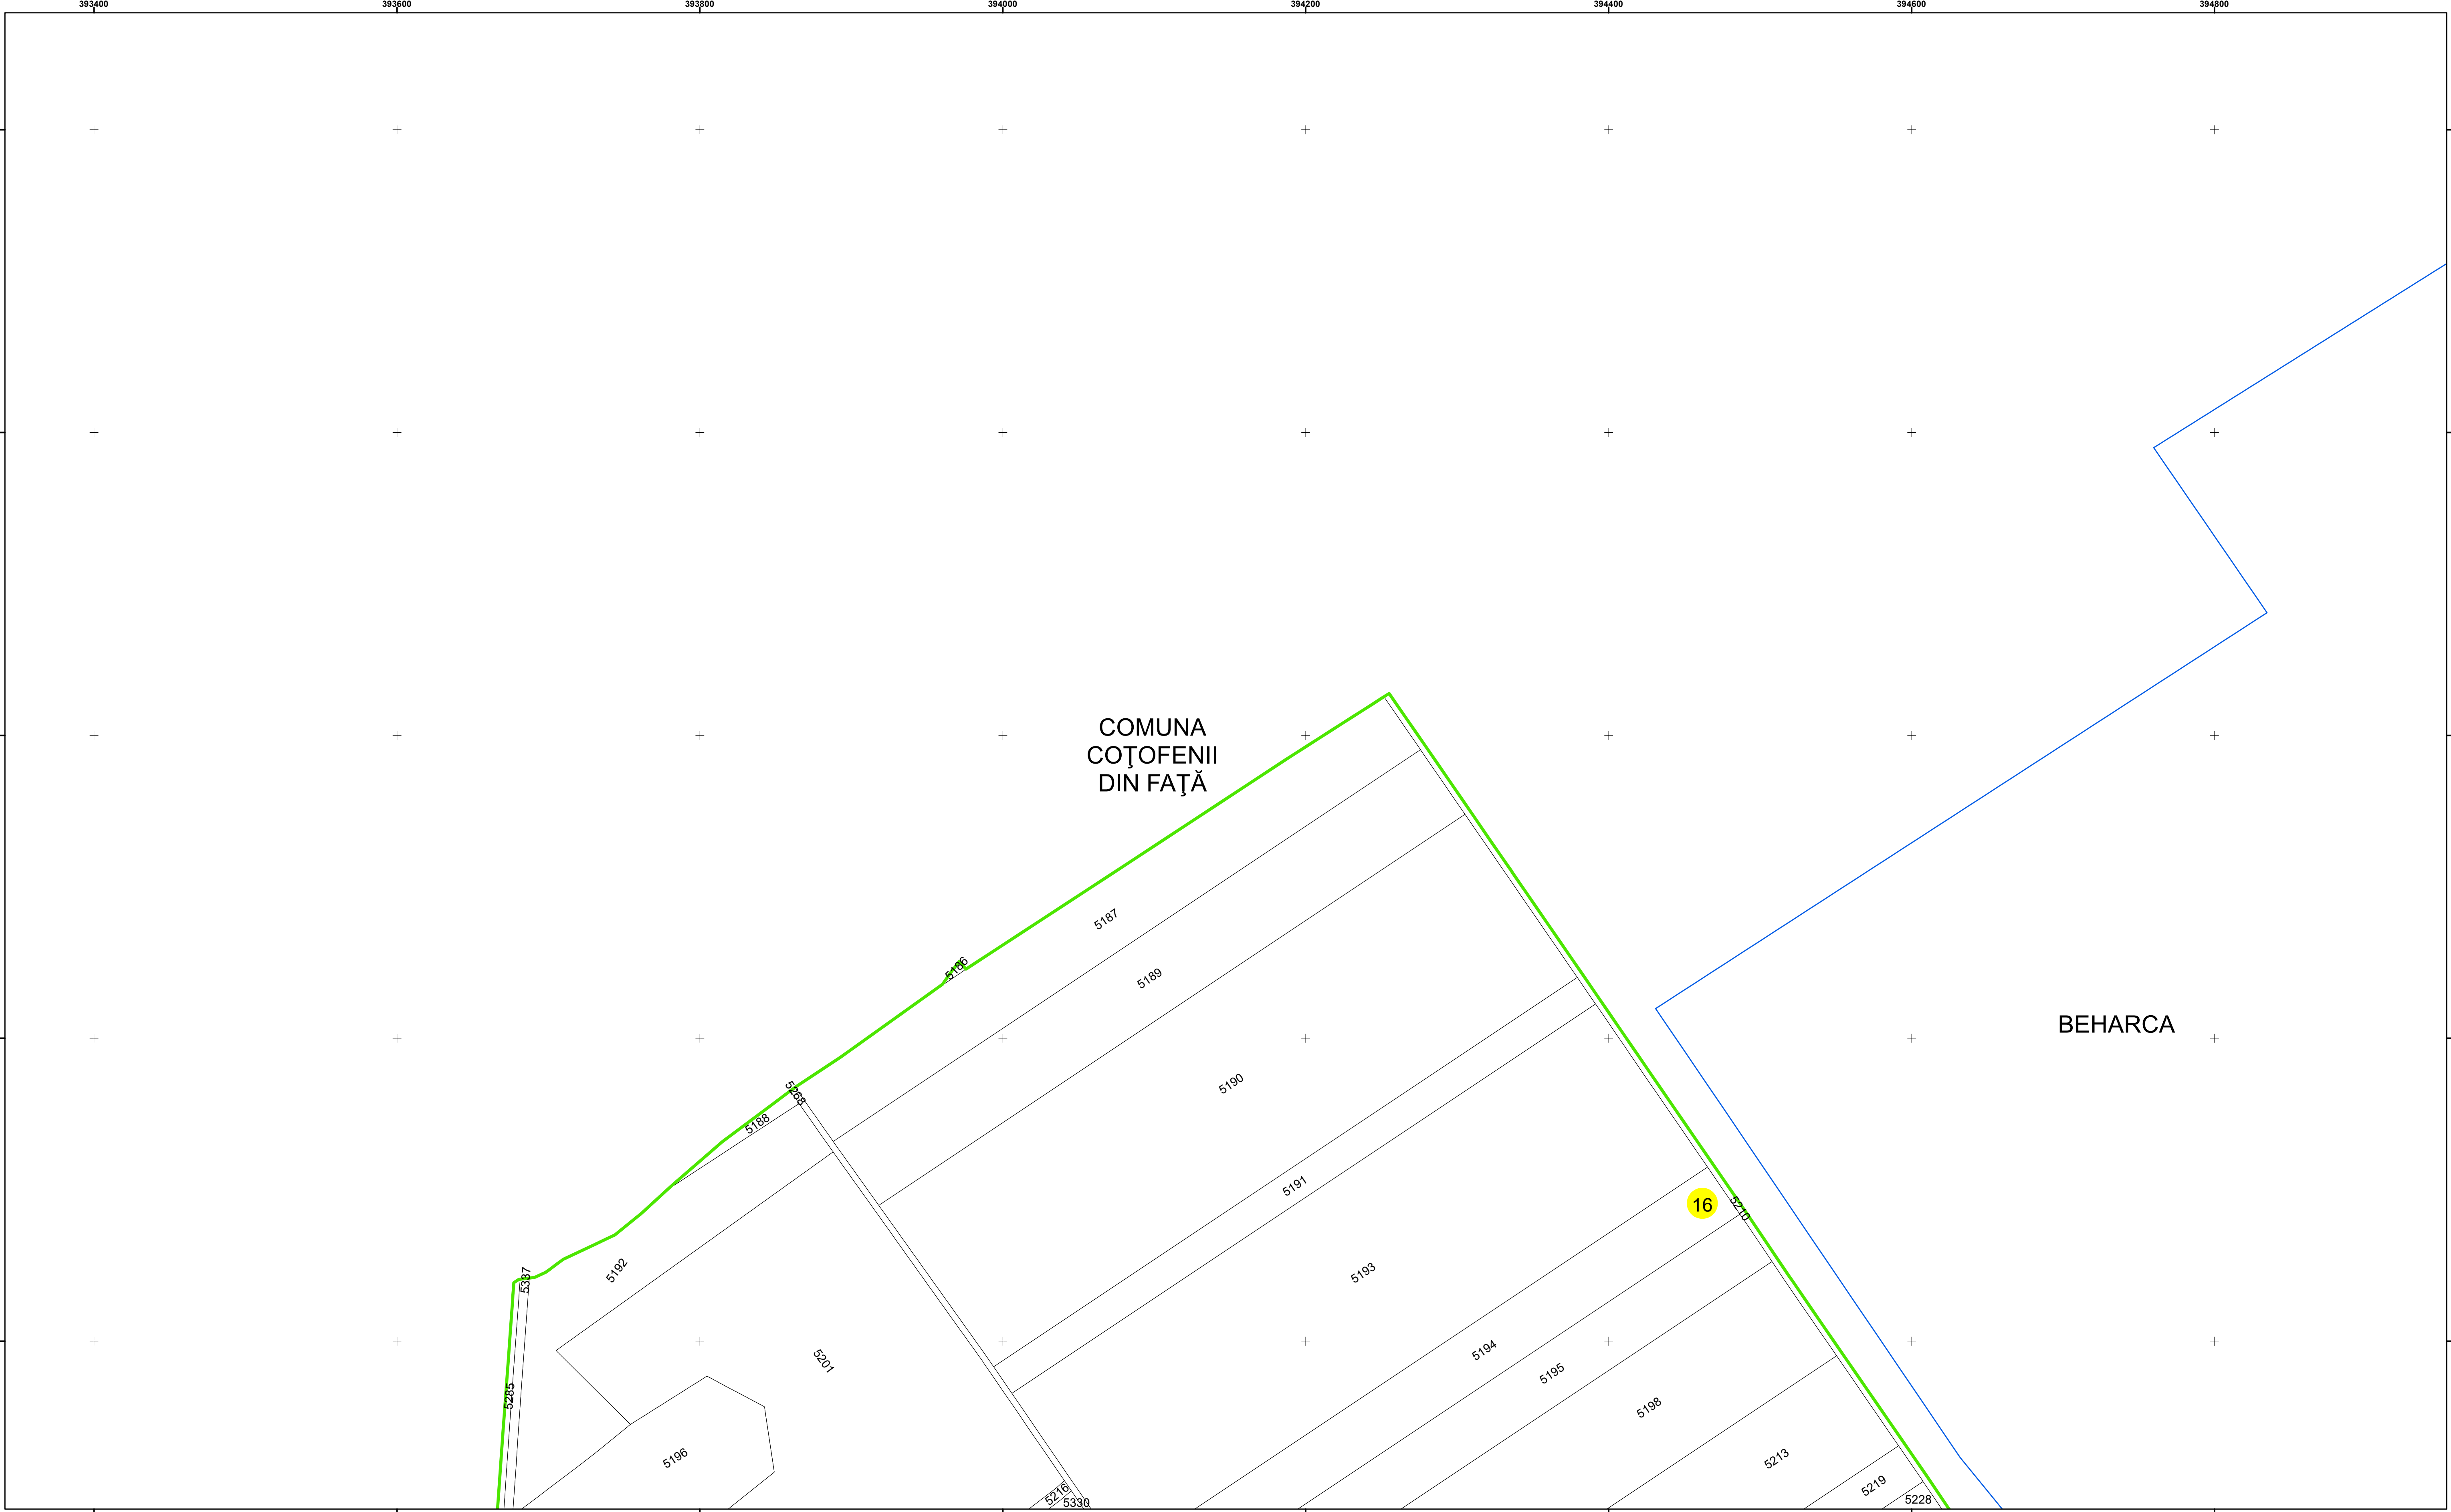

Legendă

	Limită UAT		Număr Sector Cadastral
	Limită Intravilan	458	Identificator Teren
	Sector Cadastral	C1	Număr Construcție
	Limită Imobil		Calea Ferată

Executant: SC MEGAGIS SRL

Spre publicare

Data: ianuarie 2025






PLAN CADASTRAL

Comuna Coțofenii din Față

Județul Dolj

Sector Cadastral 16

Scara 1:2000, sistem de proiecție STEREO 70

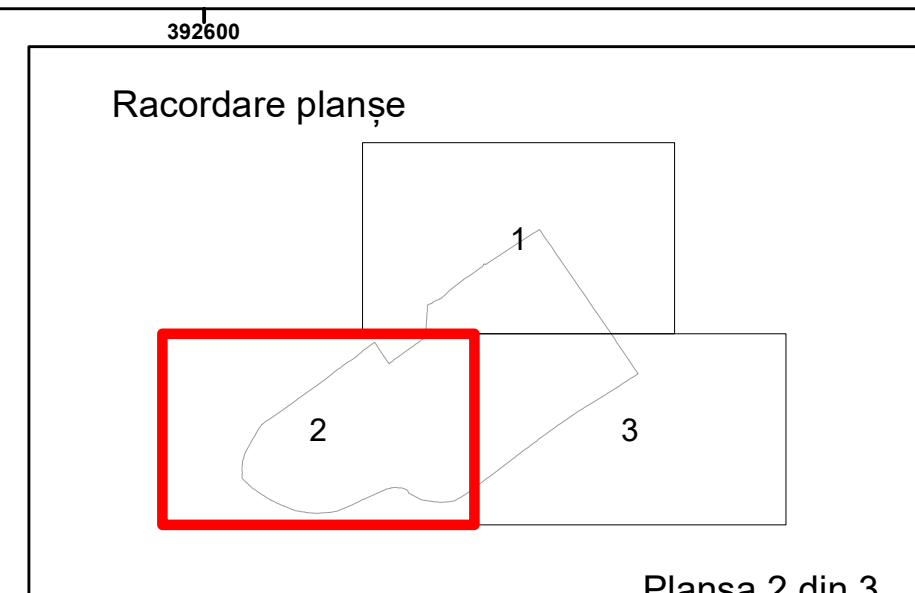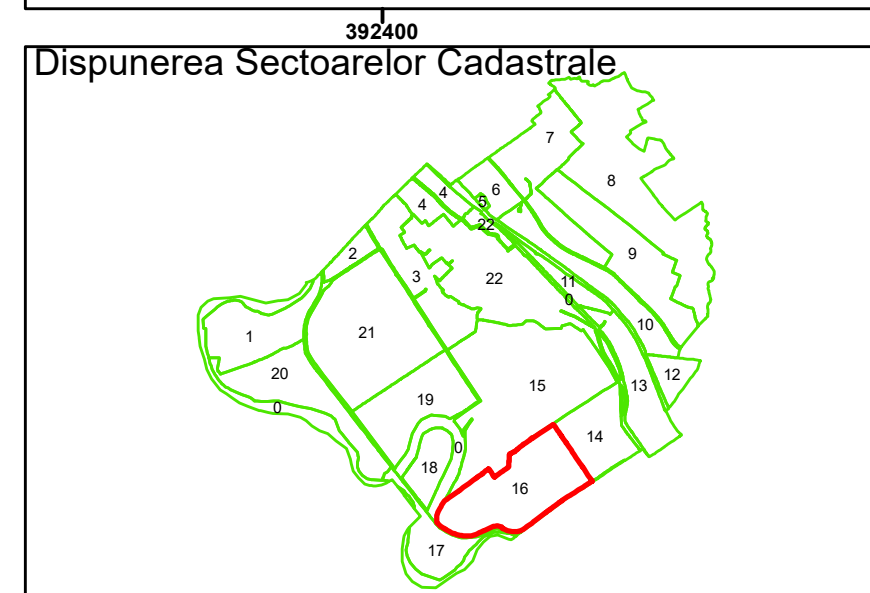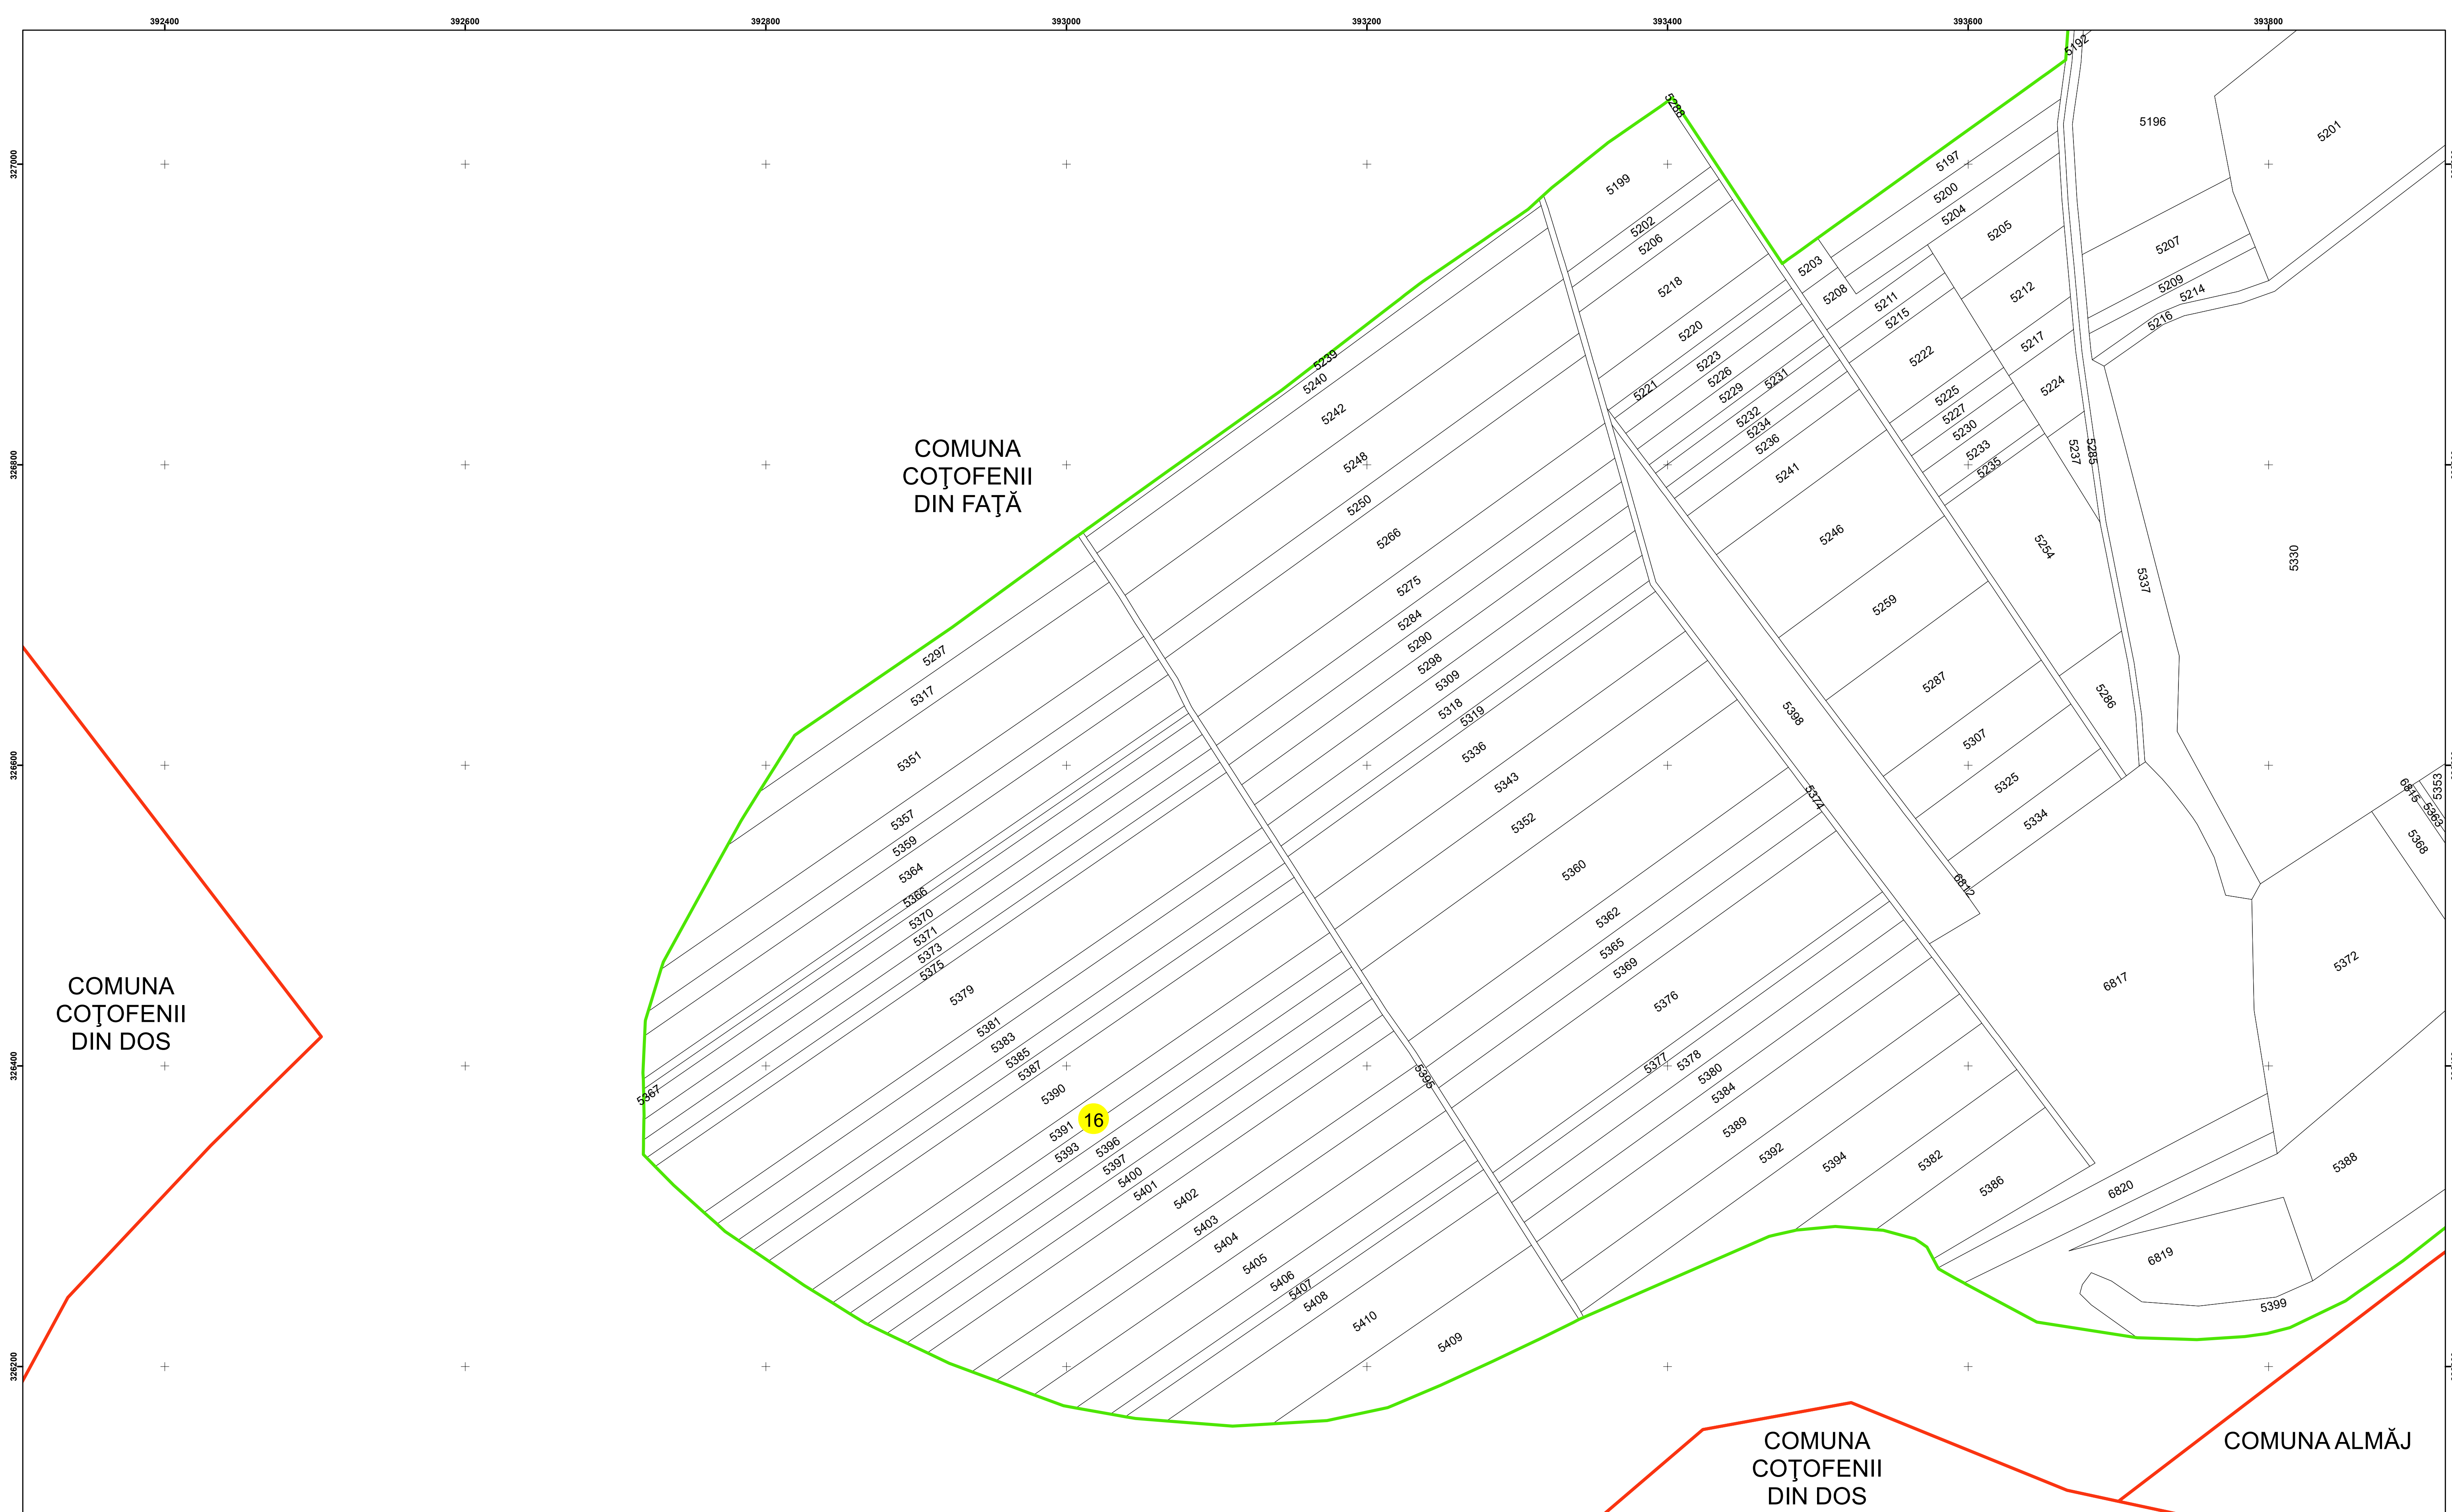

Legendă		
	Limită UAT	
	Limită Intravilan	458
	Sector Cadastral	C1
	Limită Imobil	
		 Număr Sector Cadastral
		 Identificator Teren
		 Număr Construcție
		 Călea Ferată

Executant: SC MEGAGIS SRL

Spre publicare
Data: ianuarie 2025






PLAN CADASTRAL

Comuna Coțofenii din Față

Județul Dolj

Sector Cadastral 16

Scara 1:2000, sistem de proiecție STEREO 70

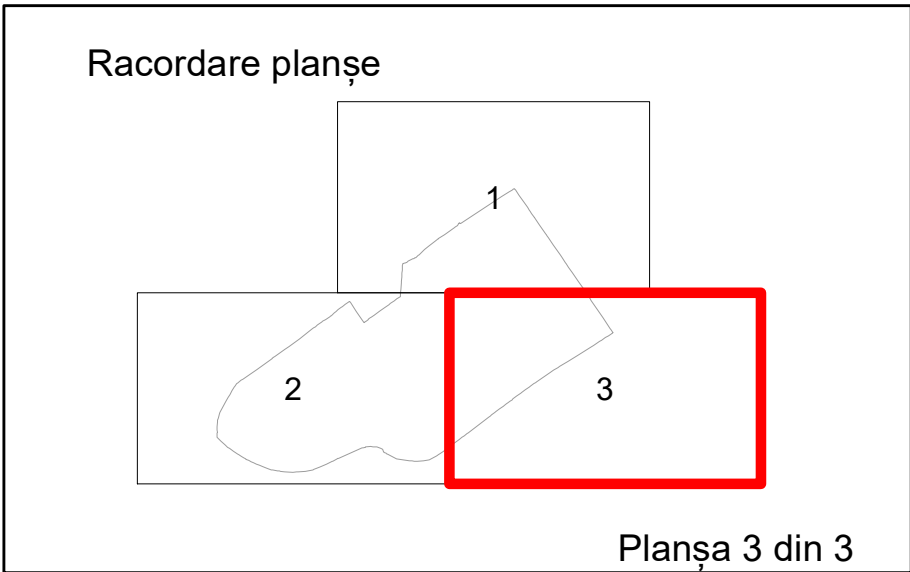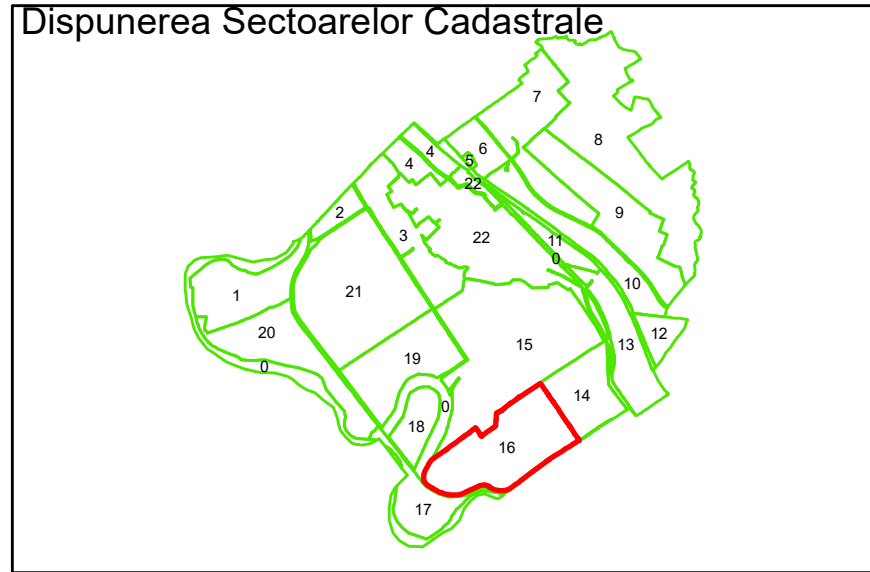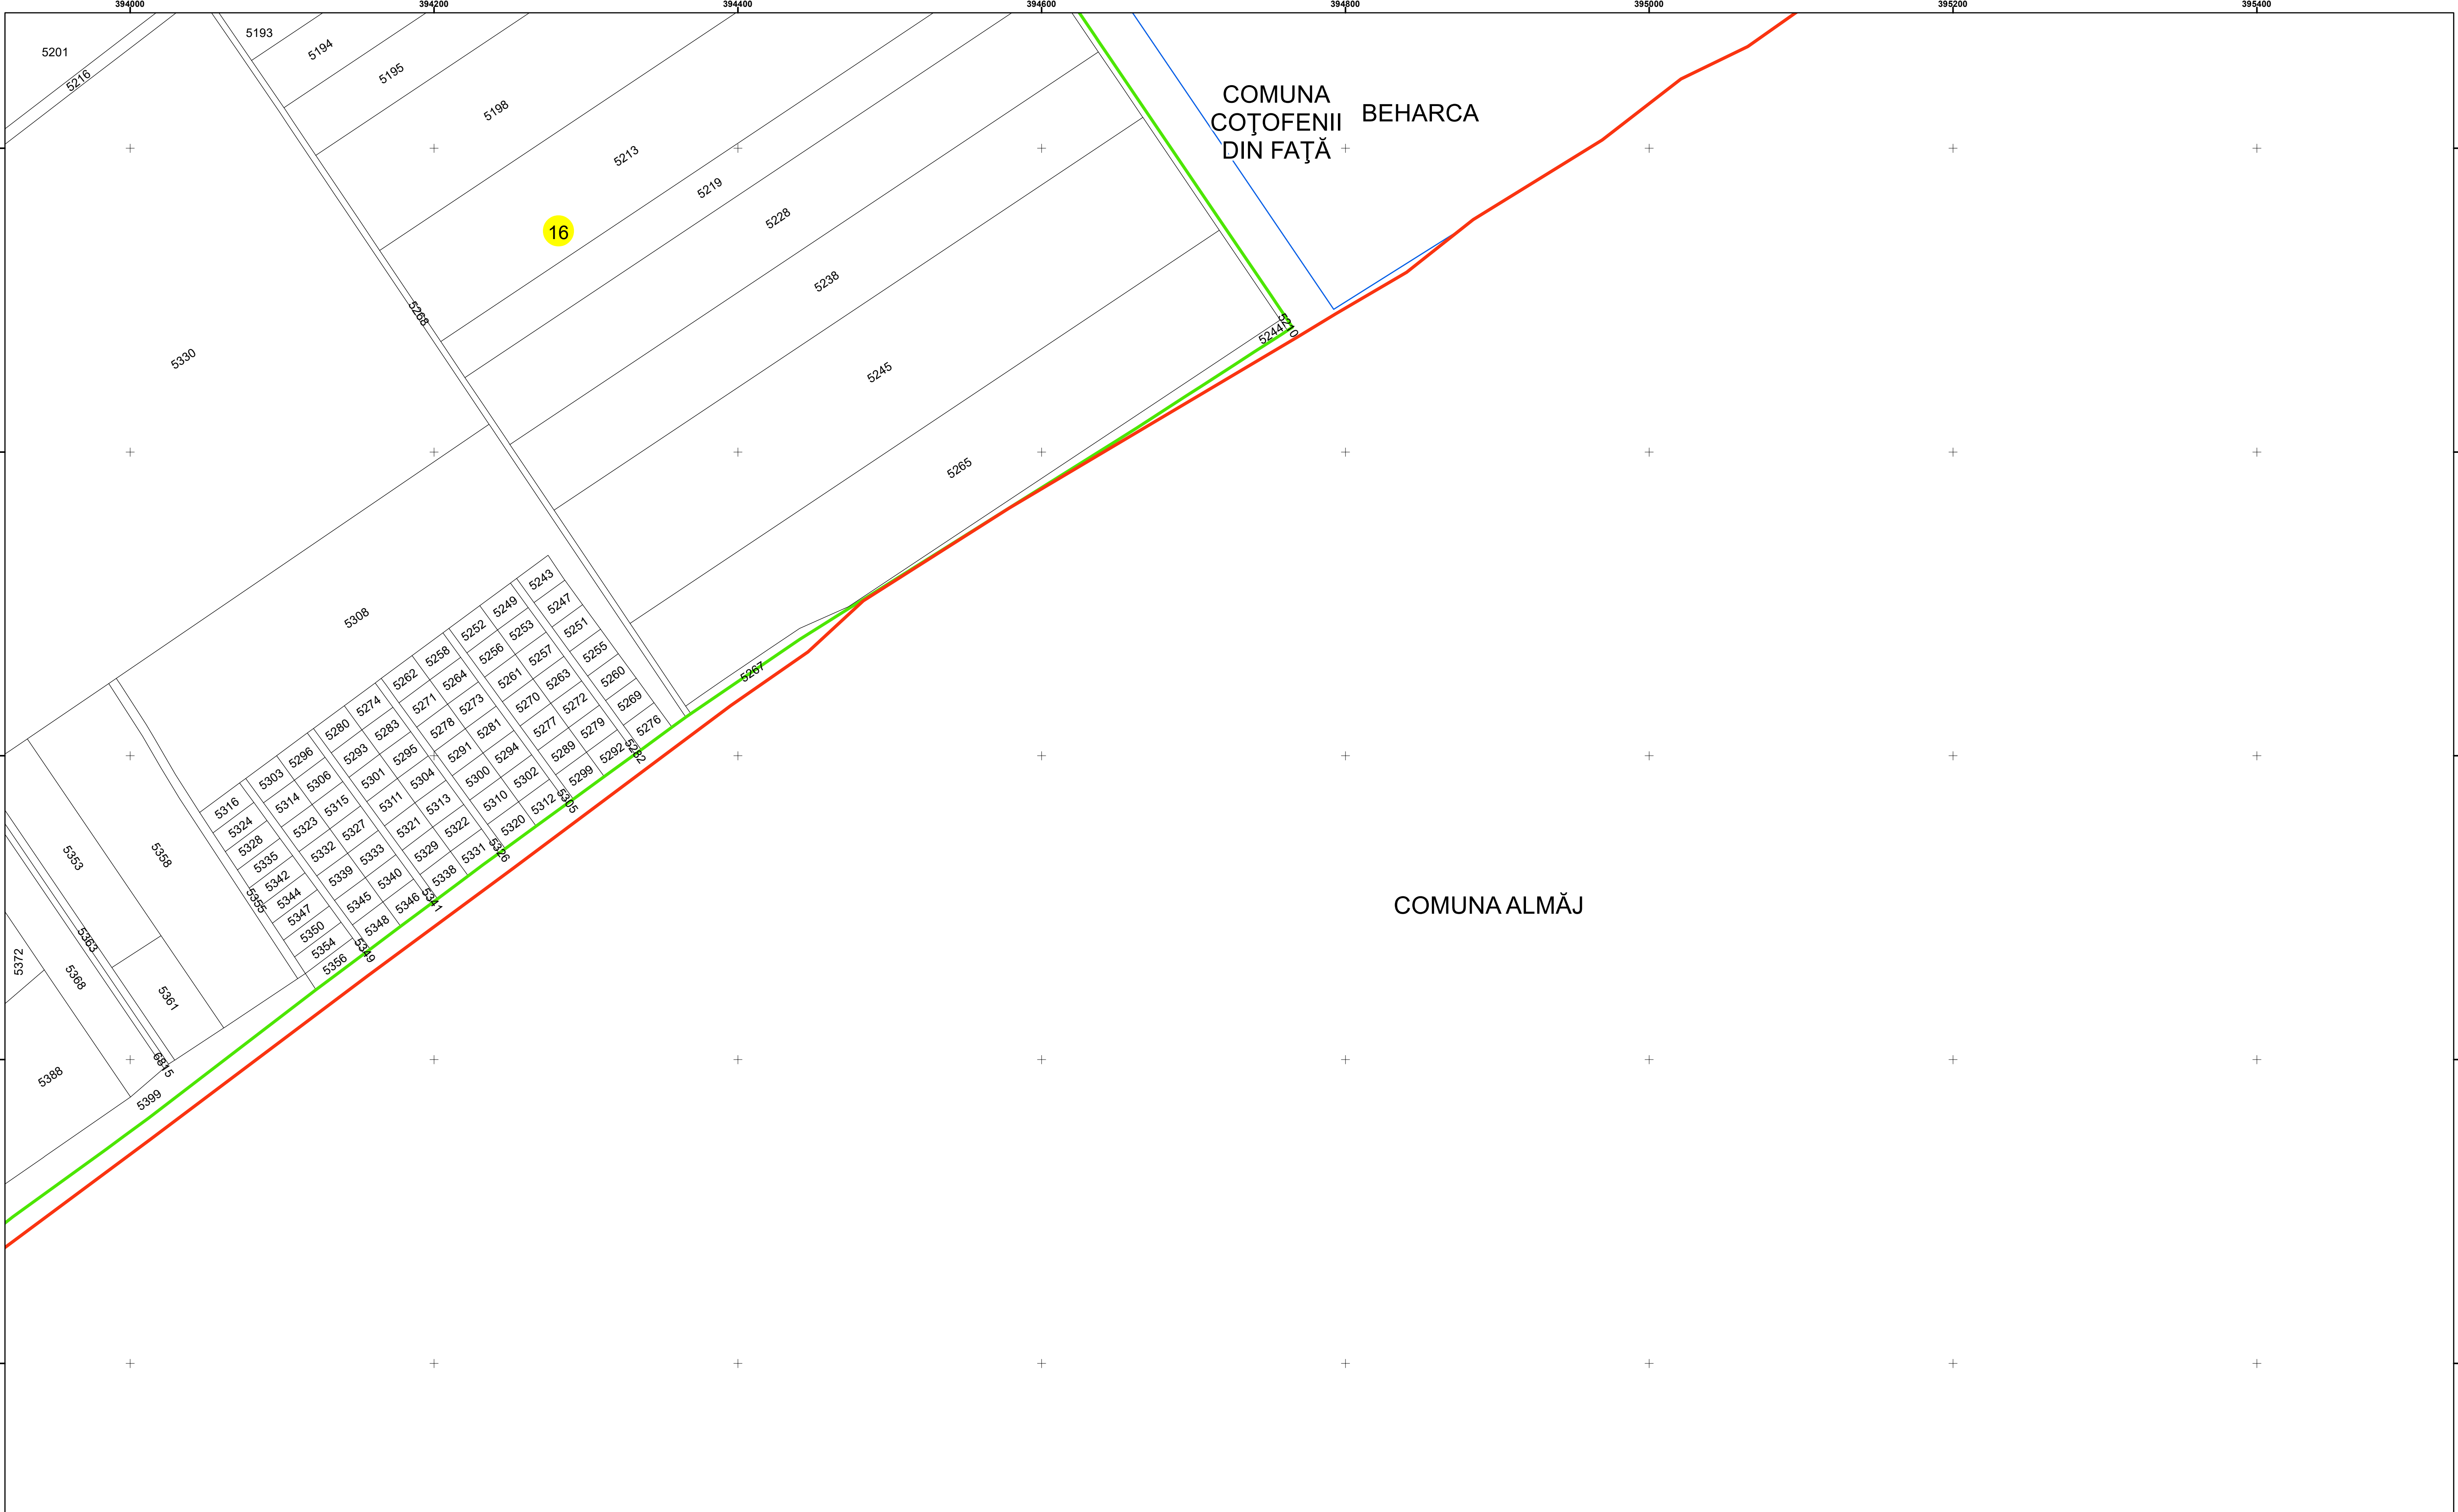

Legendă

	Limită UAT		Număr Sector Cadastral
	Limită Intravilan	458	Identificator Teren
	Sector Cadastral	C1	Număr Construcție
	Limită Imobil		Calea Ferată

Executant: SC MEGAGIS SRL

Spre publicare
Data: ianuarie 2025



PLAN CADASTRAL
Comuna Coțofenii din Față
Județul Dolj
Sector Cadastral 16
Scara 1:2000, sistem de proiecție STEREO 70