



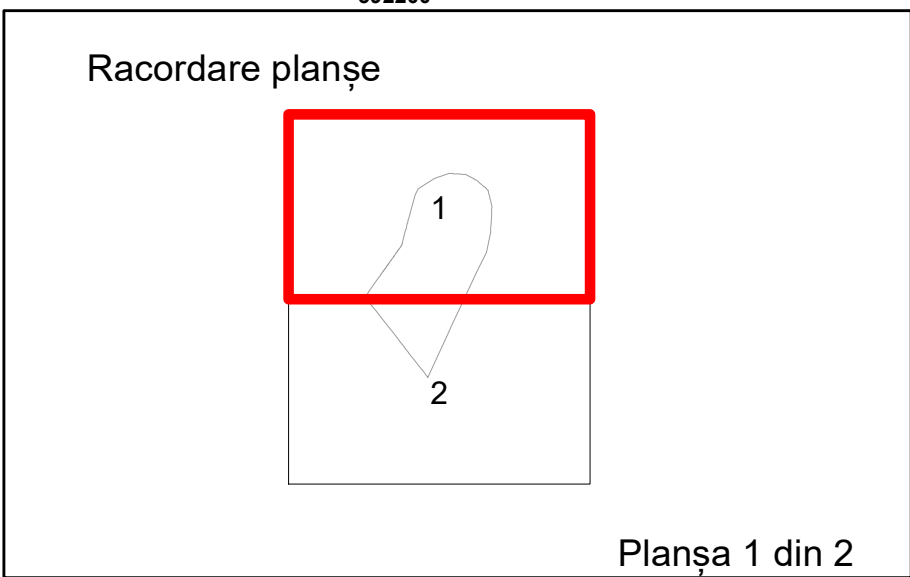




Legendă			
—	Limită UAT	3	Număr Sector Cadastral
	Limită Intravilan	458	Identificator Teren
	Sector Cadastral	C1	Număr Construcție
	Limită Imobil		Calea Ferată

Executant: SC MEGAGIS SRL

Spre publicare
Data: ianuarie 2025

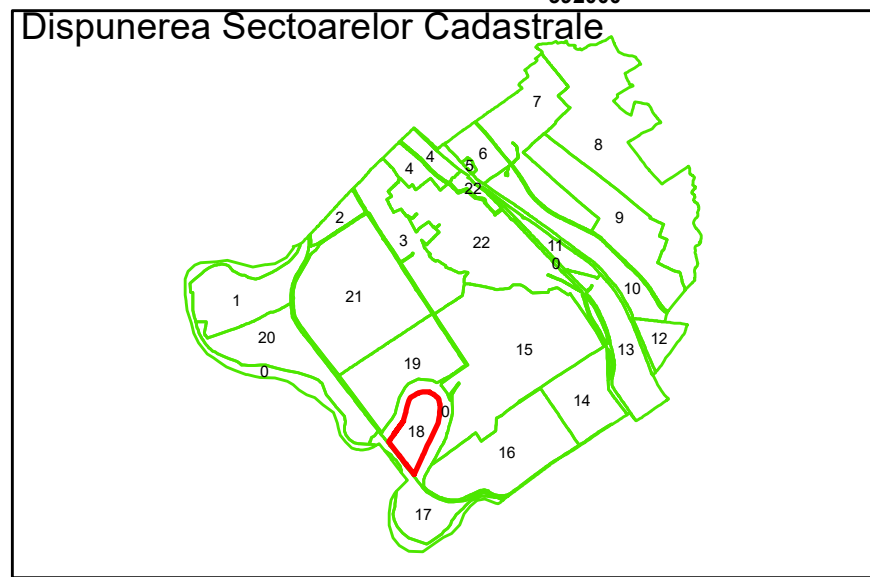

PLAN CADASTRAL
Comuna Coțofenii din Față
Județul Dolj
Sector Cadastral 18
Scara 1:2000, sistem de proiecție STEREO 70

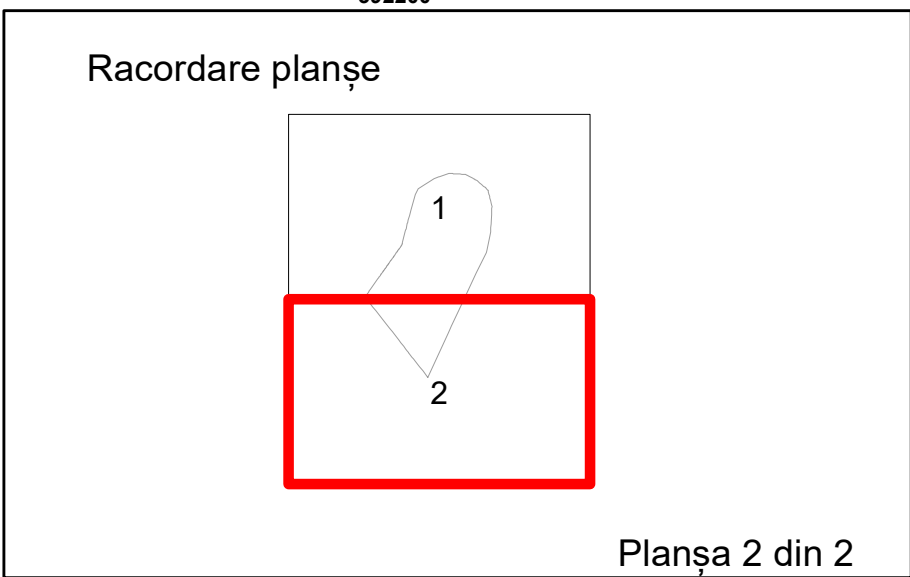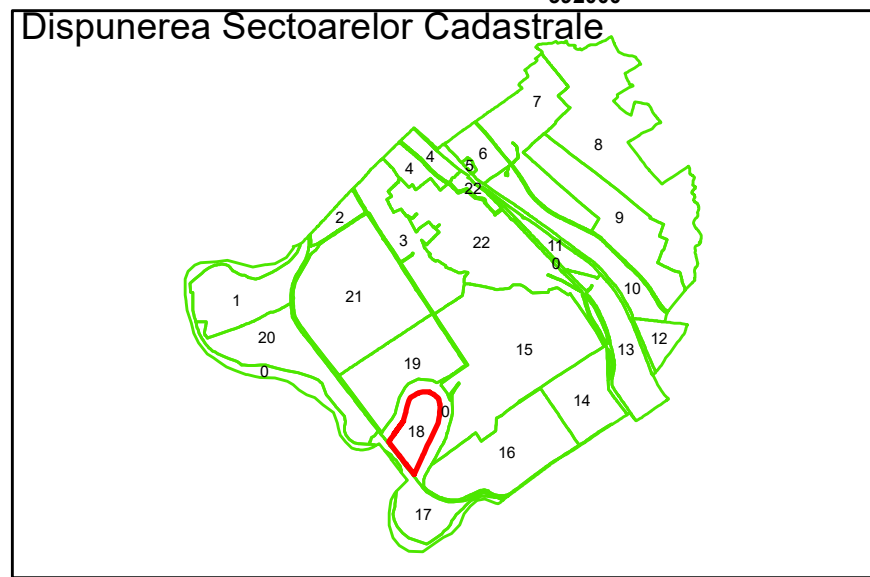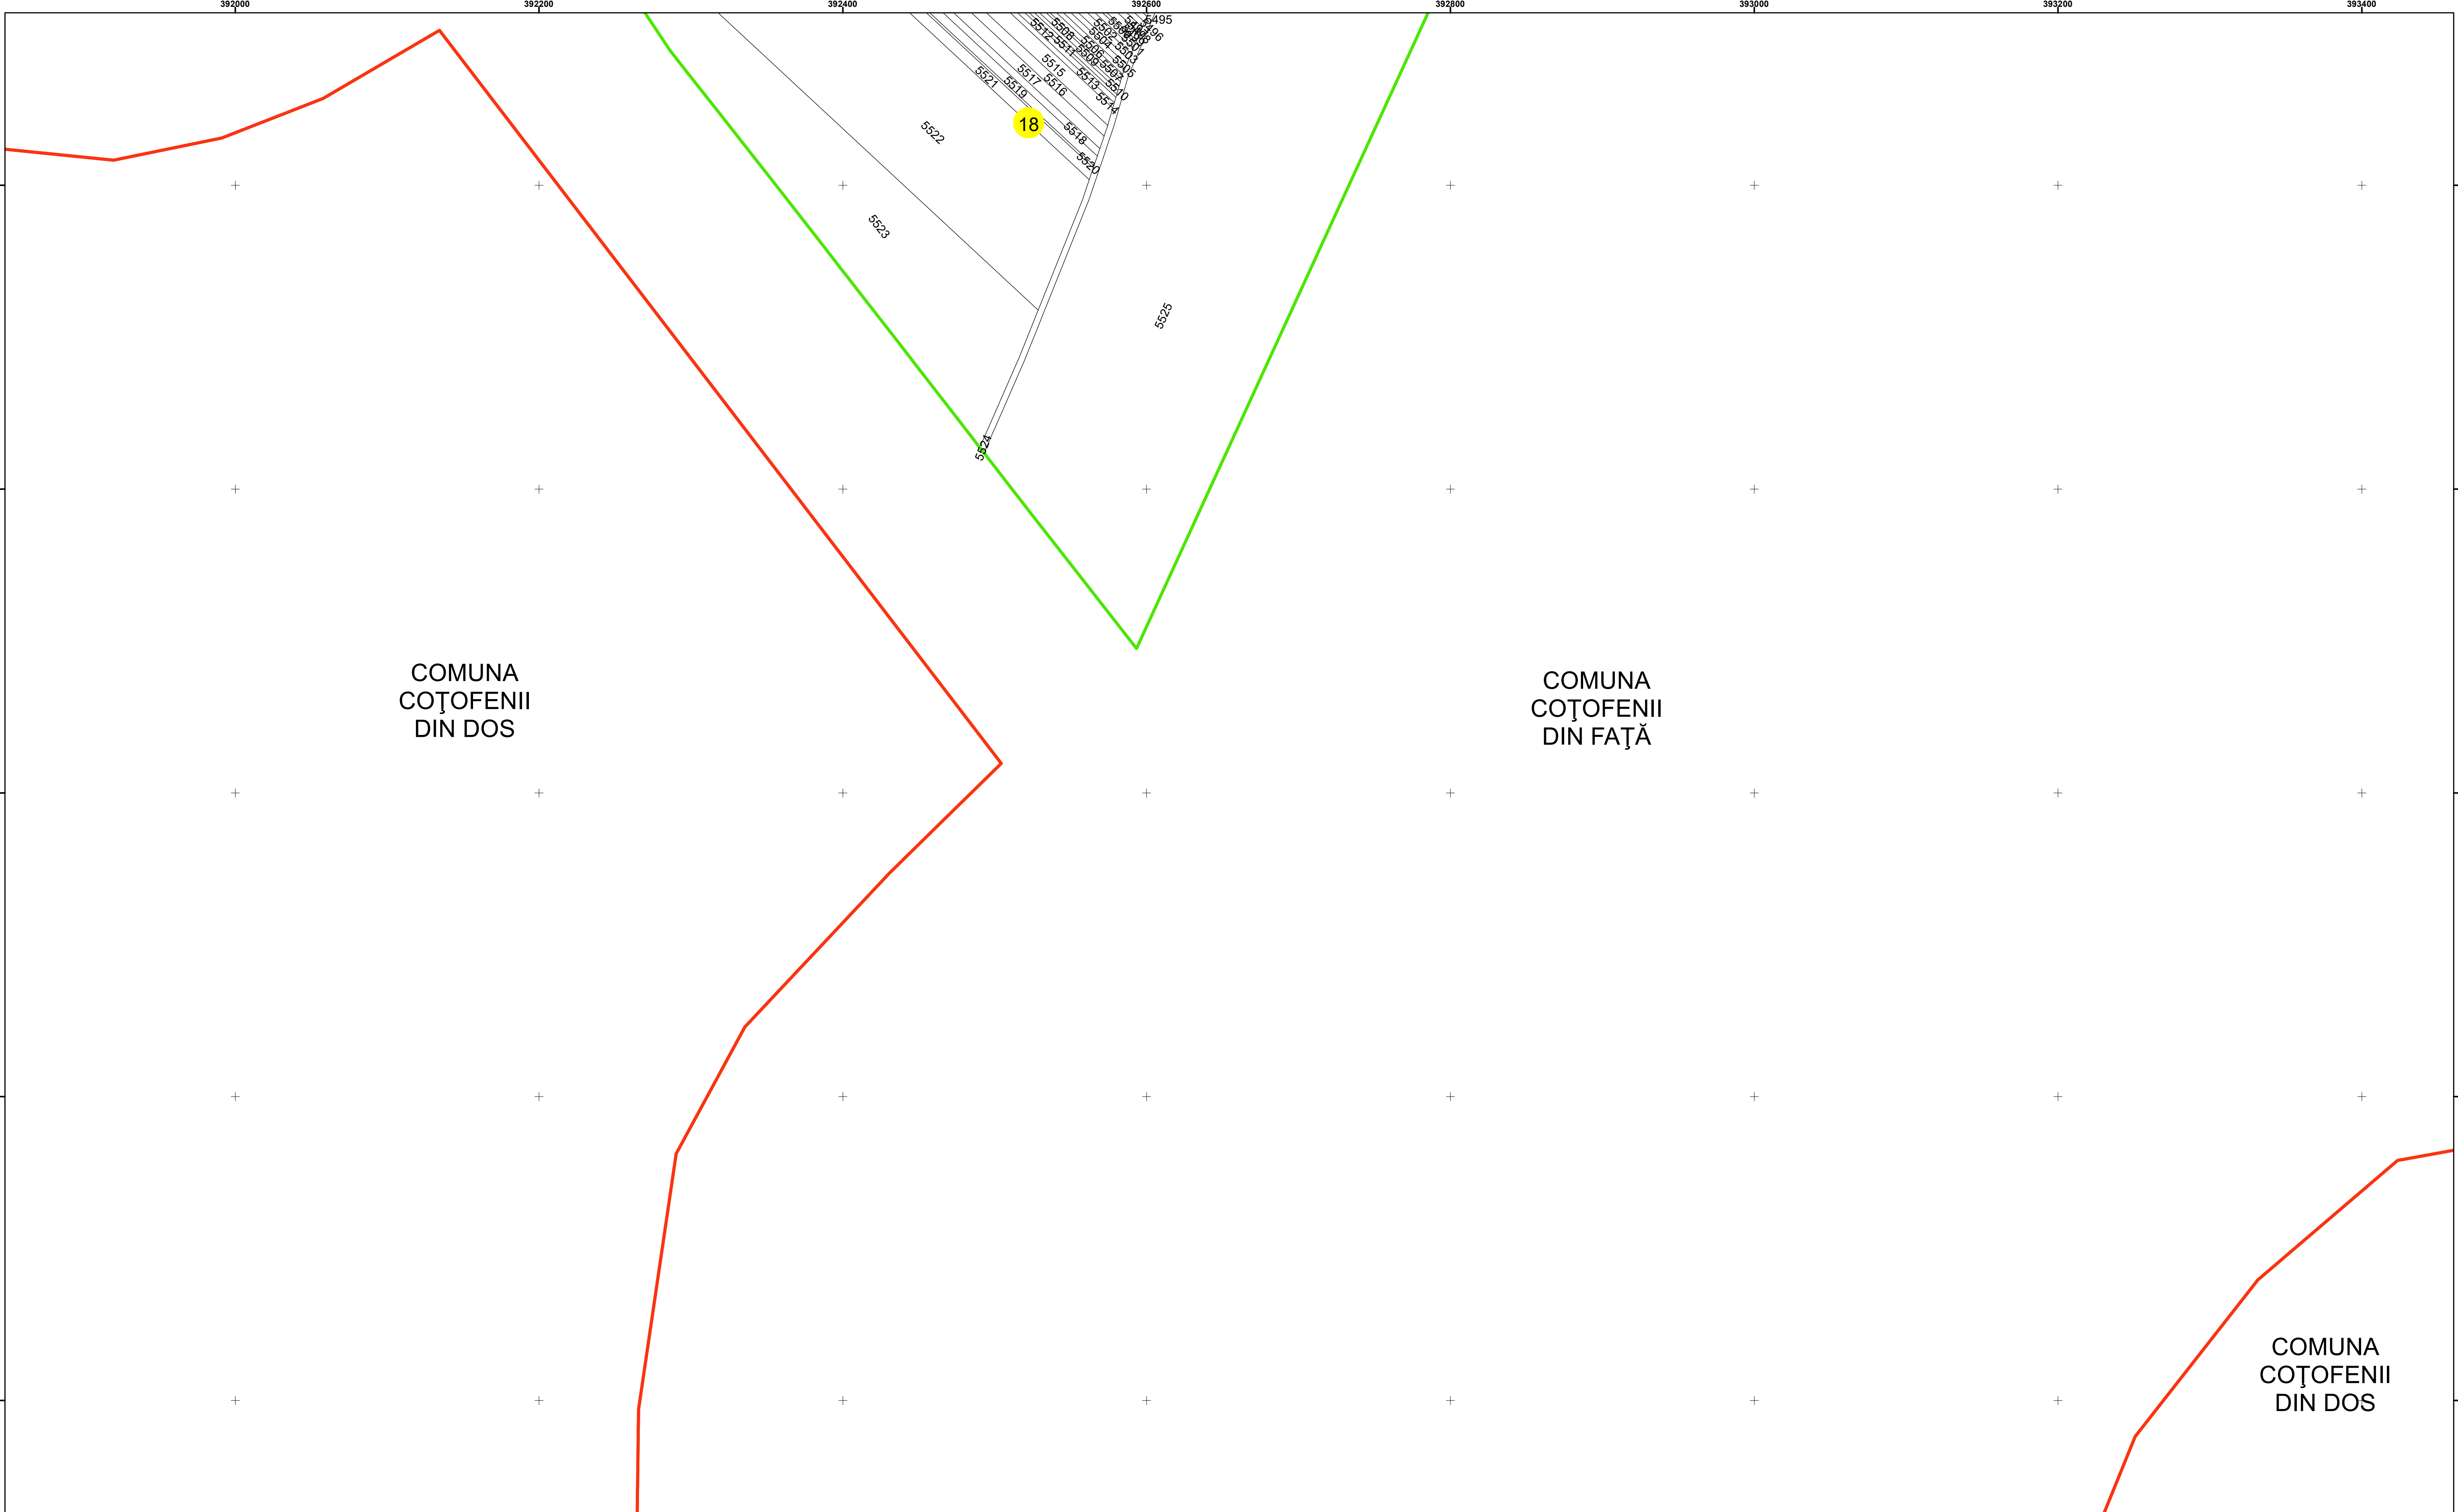

Legendă			
	Limită UAT	3	Număr Sector Cadastral
	Limită Intravilan	458	Identificator Teren
	Sector Cadastral	C1	Număr Construcție
	Limită Imobil		Calea Ferată

Executant: SC MEGAGIS SRL

Spre publicare

Data: ianuarie 2025



PLAN CADASTRAL

Comuna Coțofenii din Față

Județul Dolj

Sector Cadastral 18

Scara 1:2000, sistem de proiecție STEREO 70