

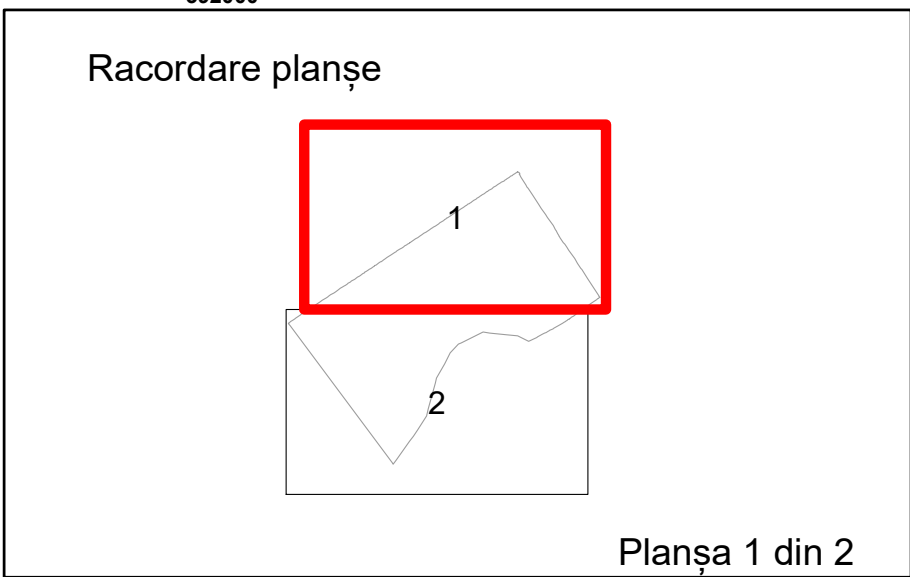


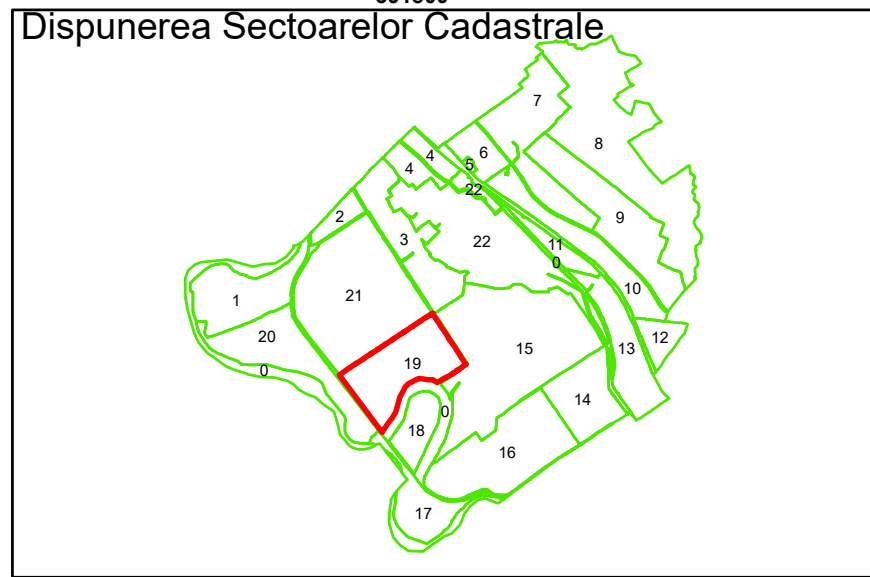

Legendă			
—	Limită UAT	3	Număr Sector Cadastral
	Limită Intravilan	458	Identificator Teren
	Sector Cadastral	C1	Număr Construcție
	Limită Imobil		Calea Ferată

Executant: SC MEGAGIS SRL

Spre publicare
Data: februarie 2025


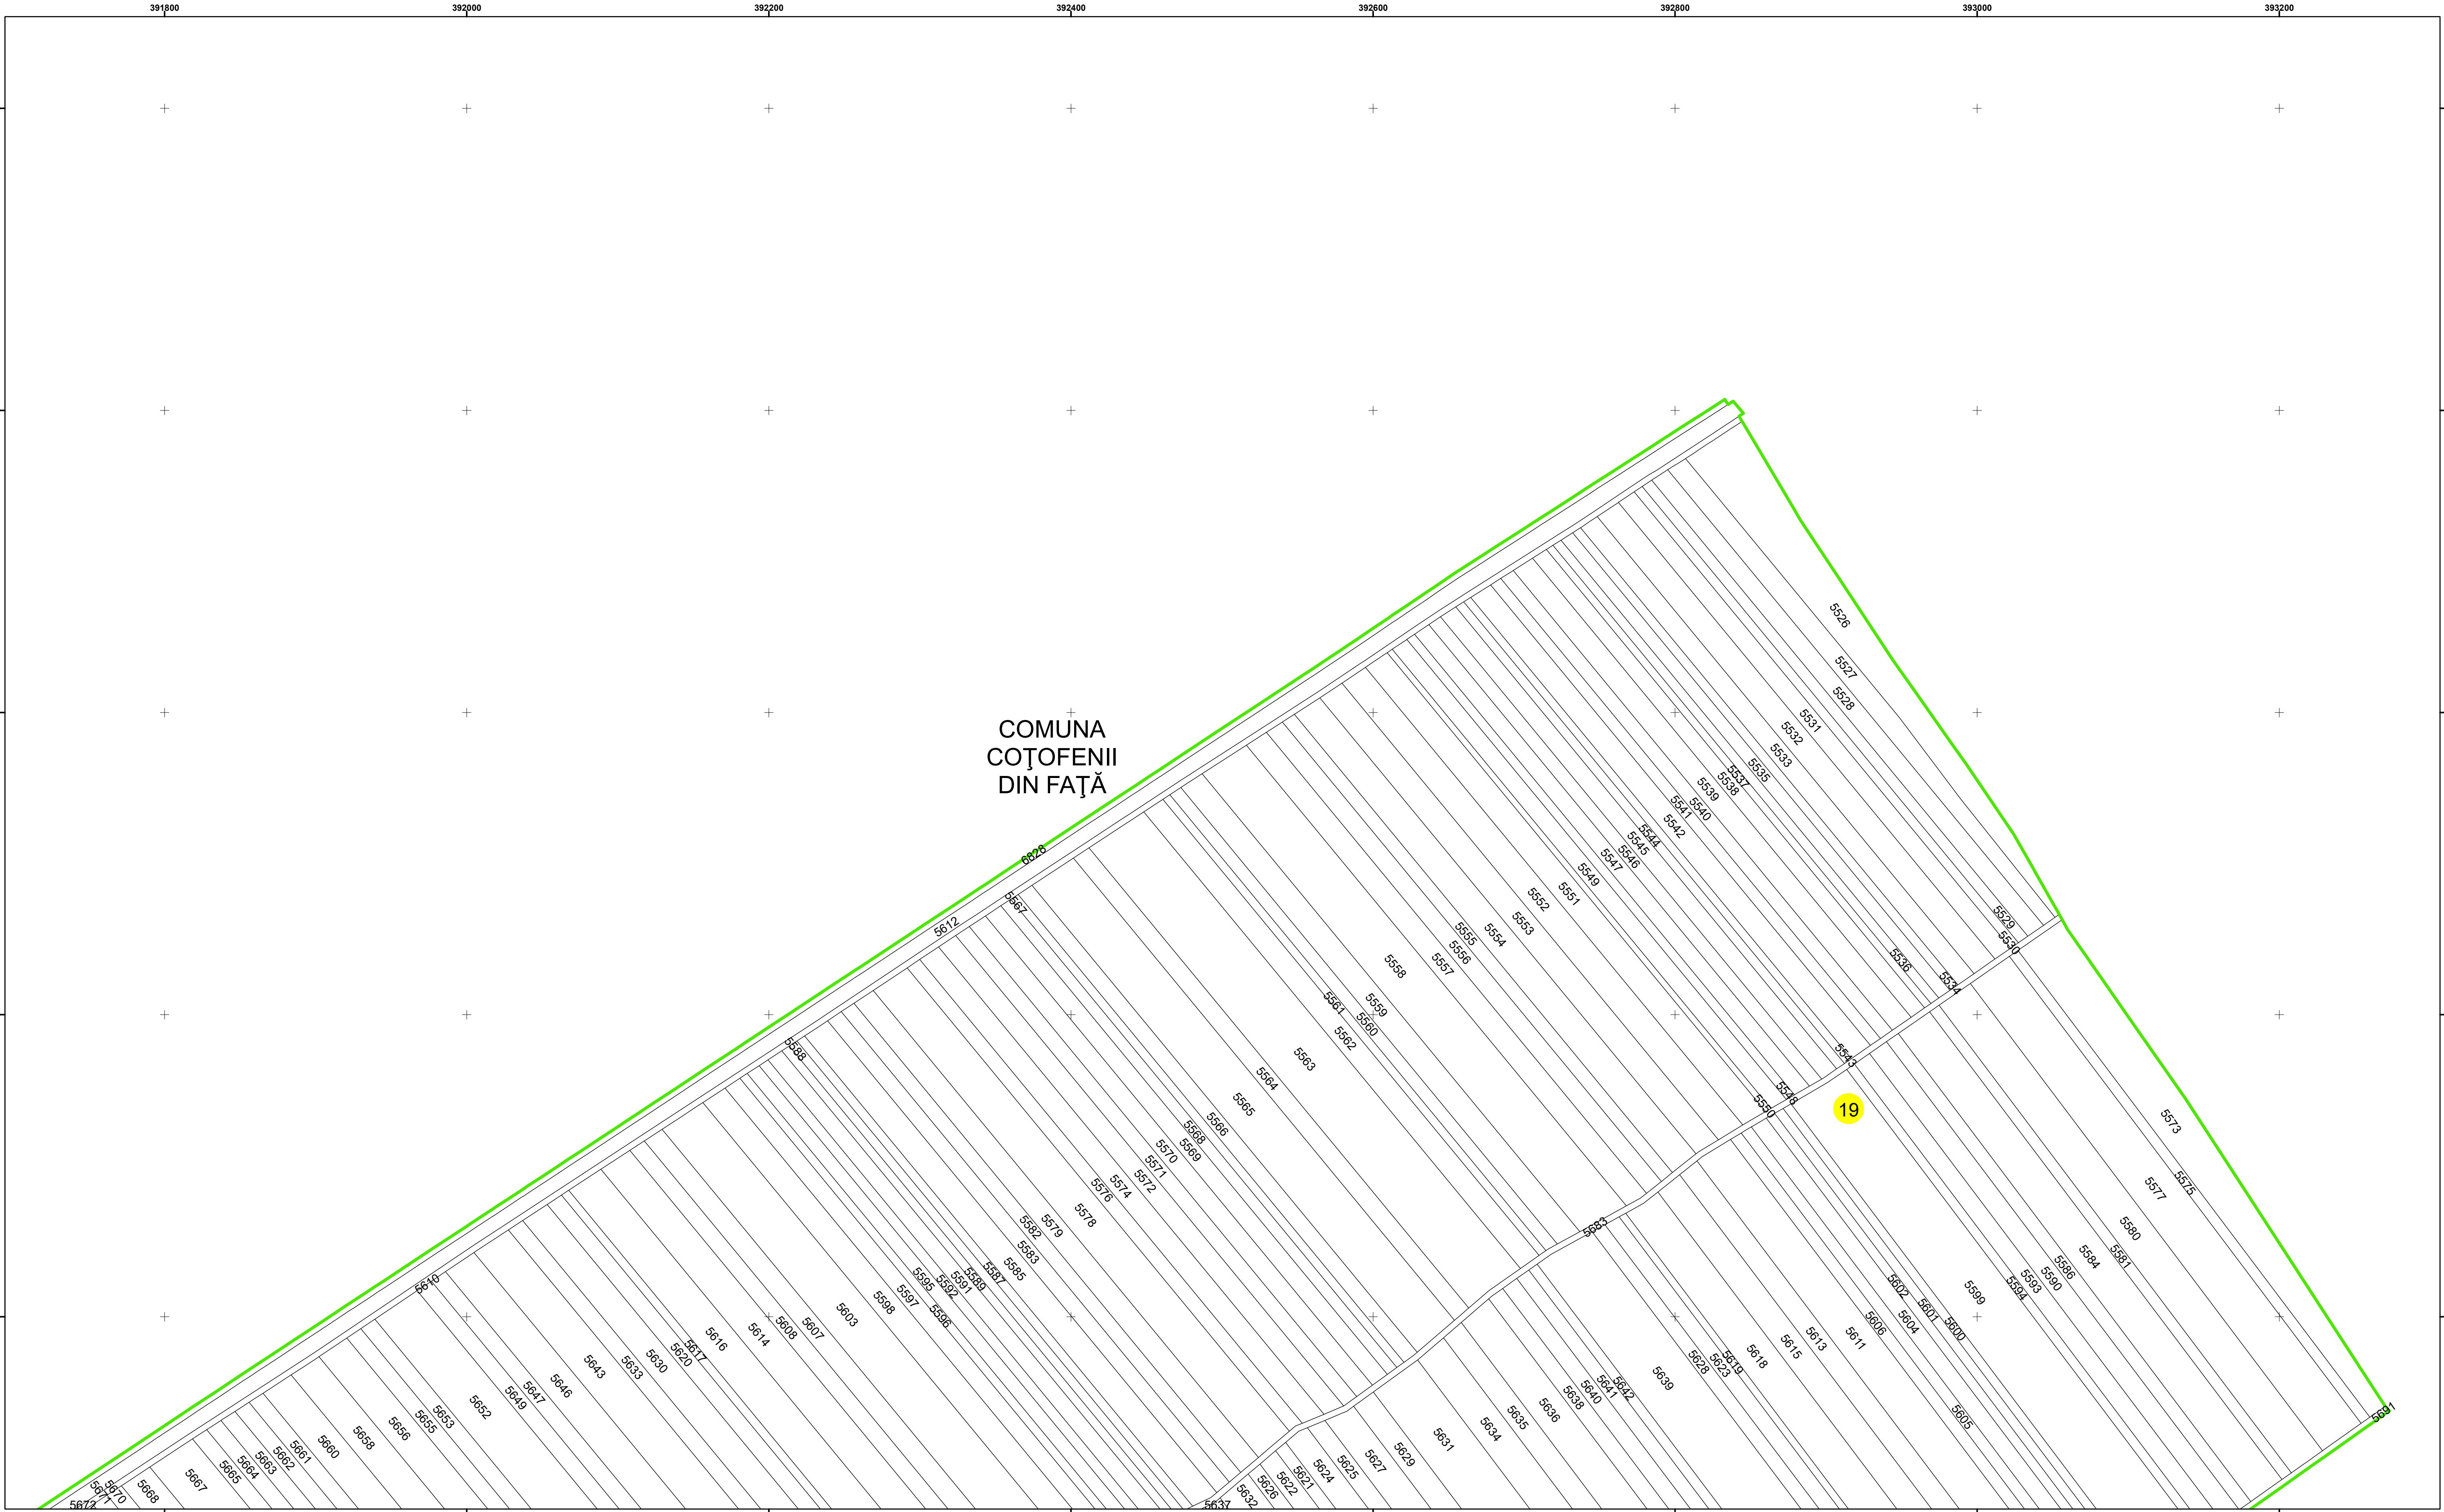


PLAN CADASTRAL
Comuna Coțofenii din Față
Județul Dolj
Sector Cadastral 19
Scara 1:2000, sistem de proiecție STEREO 70



COMUNA
COȚOFENII
DIN DOS

COMUNA COȚOFENII DIN DOS

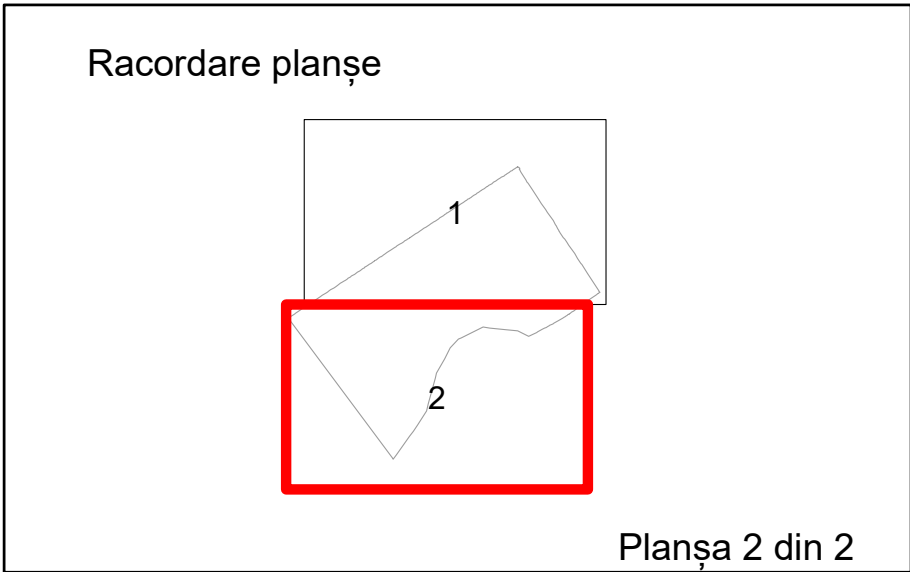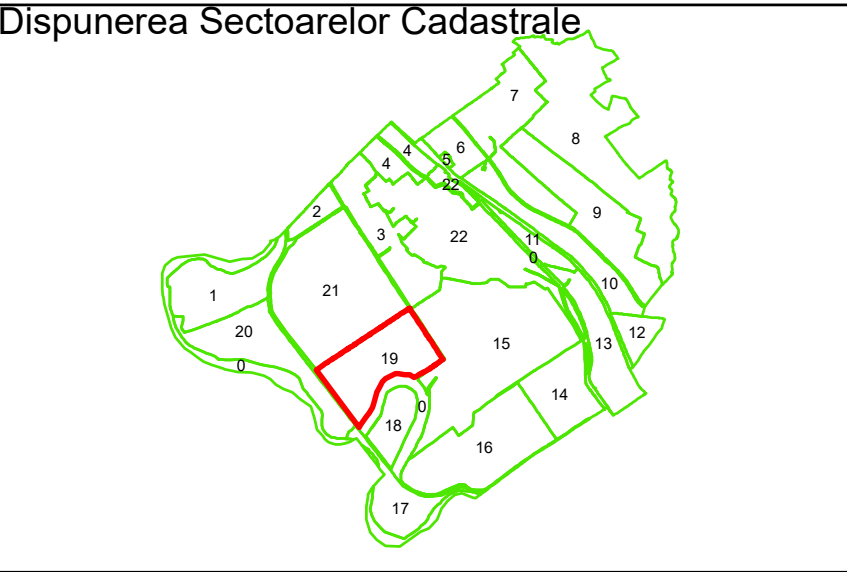

Legendă

	Limită UAT		Număr Sector Cadastral
	Limită Intravilan	458	Identificator Teren
	Sector Cadastral	C1	Număr Construcție
	Limită Imobil		Calea Ferată

Executant: SC MEGAGIS SRL

Spre publicare
Data: februarie 2025



PLAN CADASTRAL

Comuna Coțofenii din Față
Județul Dolj
Sector Cadastral 19

Scara 1:2000, sistem de proiecție STEREO 70