
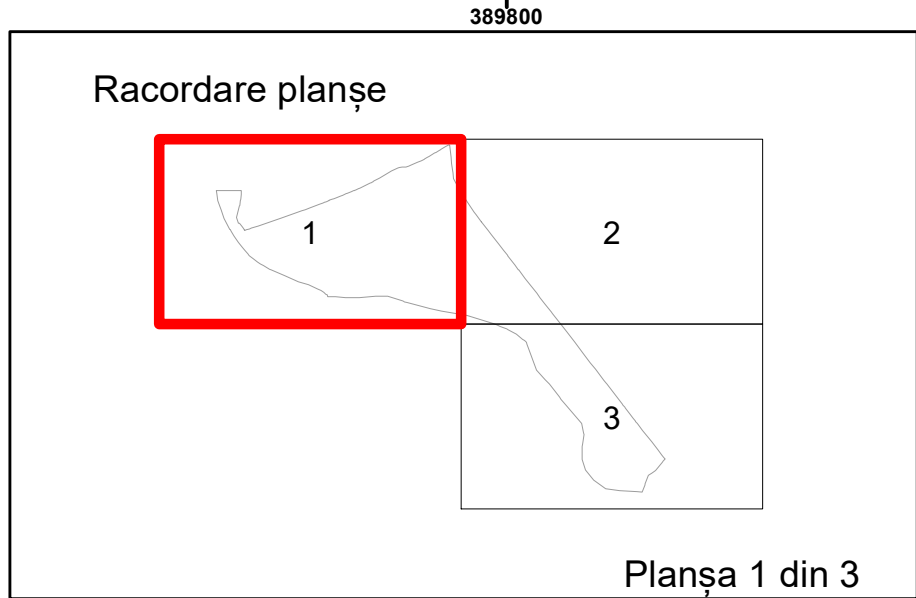


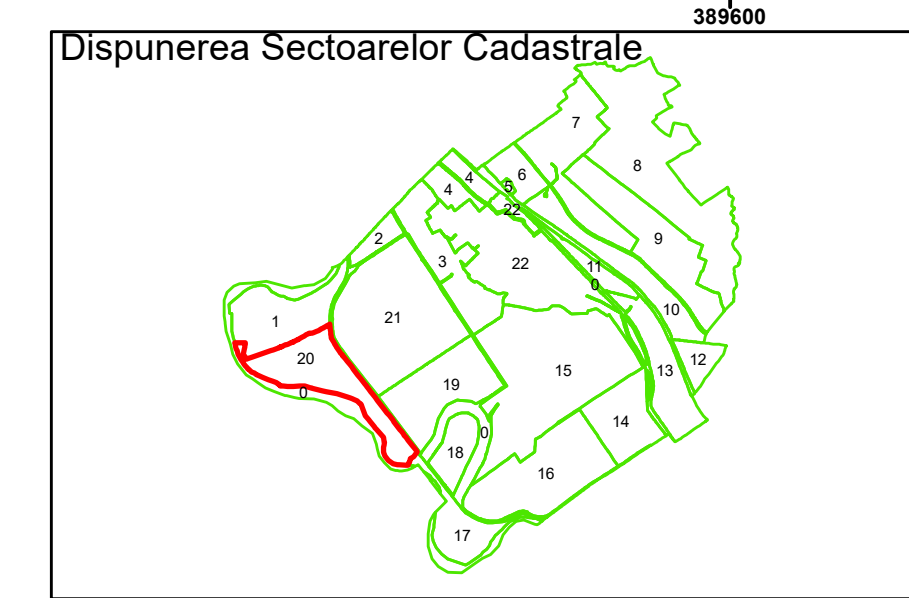

Legendă

	Limită UAT		Număr Sector Cadastral
	Limită Intravilan	458	Identificator Teren
	Sector Cadastral	C1	Număr Construcție
	Limită Imobil		Calea Ferată

Executant: SC MEGAGIS SRL

Spre publicare

Data: ianuarie 2025




PLAN CADASTRAL

Comuna Coțofenii din Față



Județul Dolj

Sector Cadastral 20

Scara 1:2000, sistem de proiecție STEREO 70

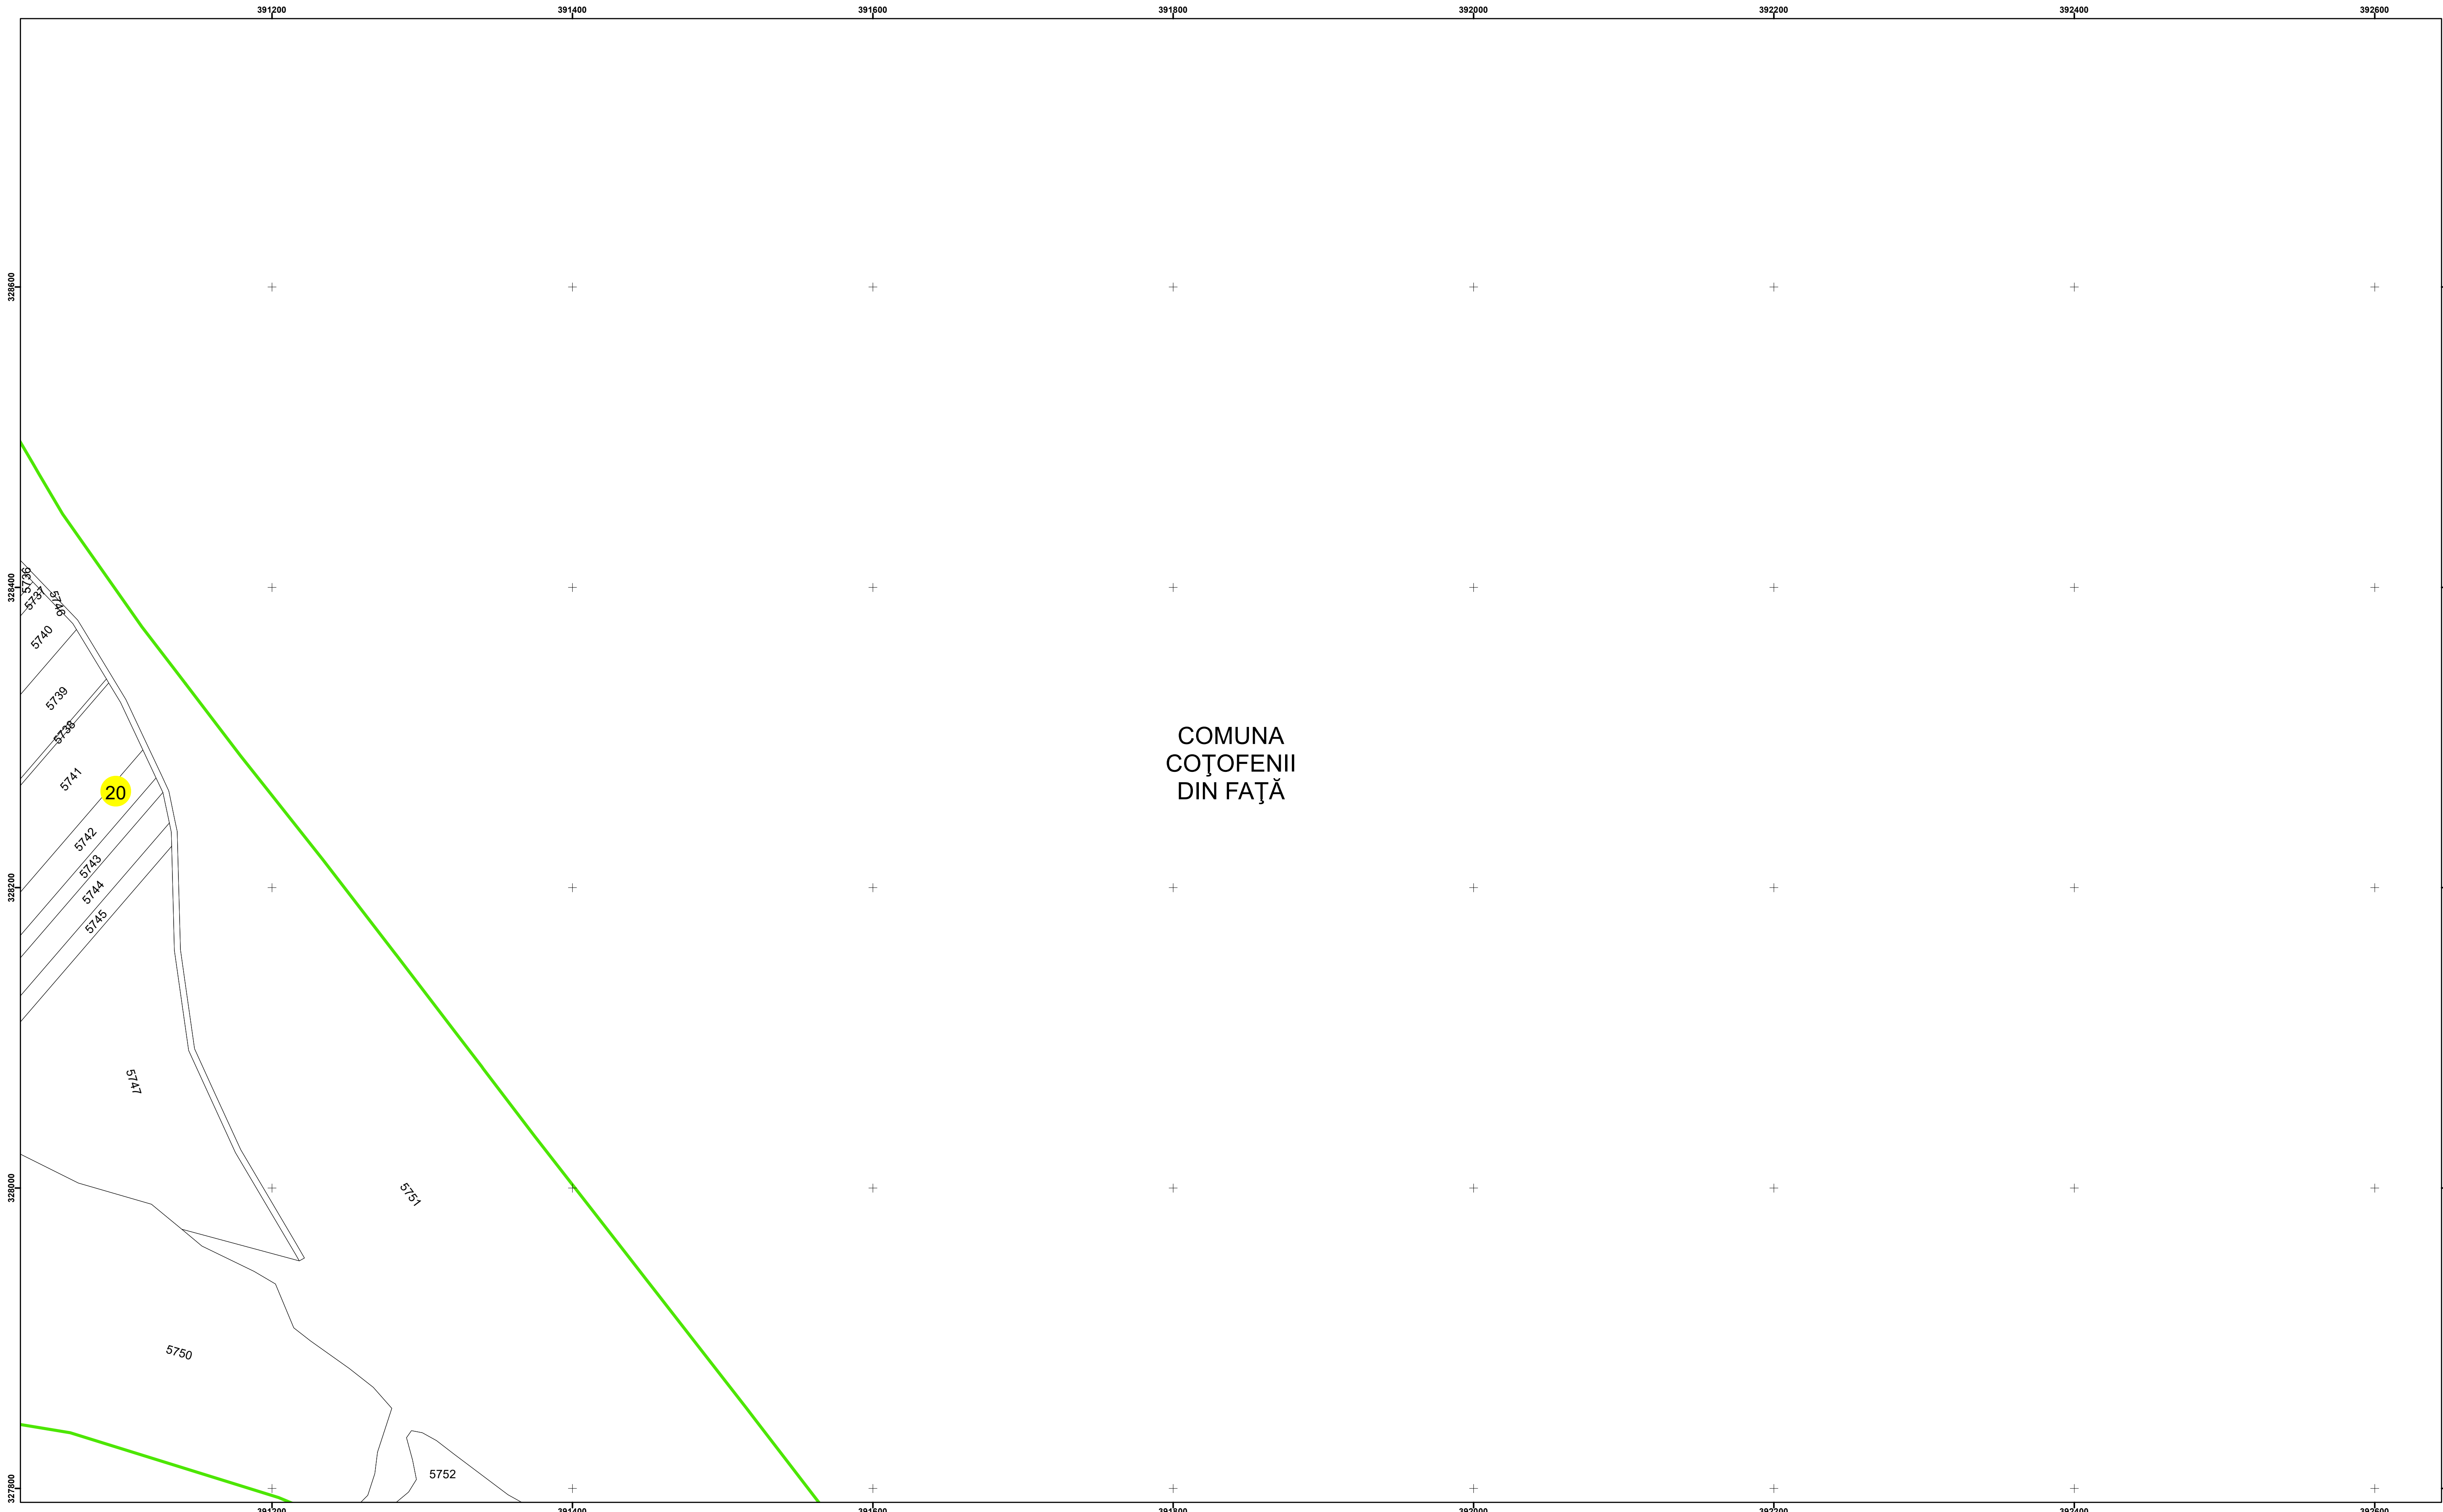

COMUNA
COȚOFENII
DIN FAȚĂ

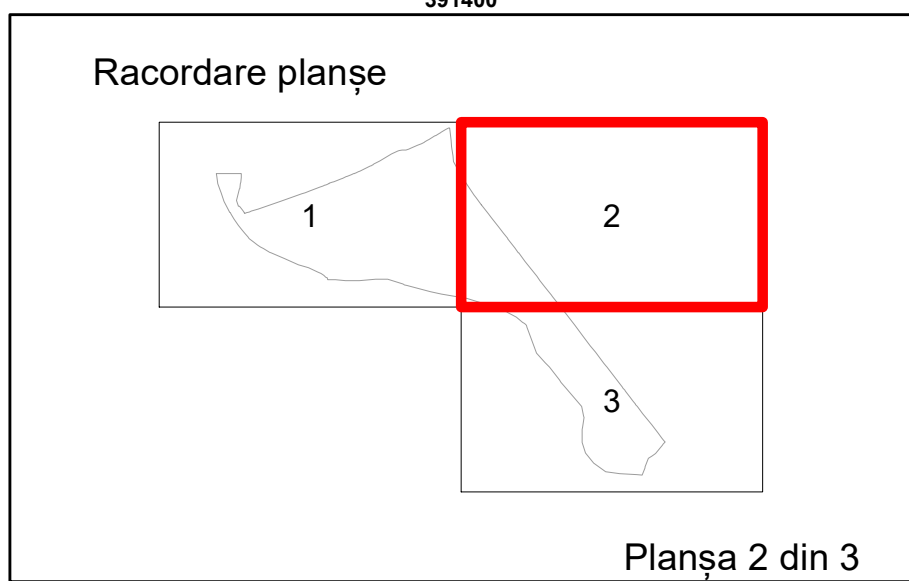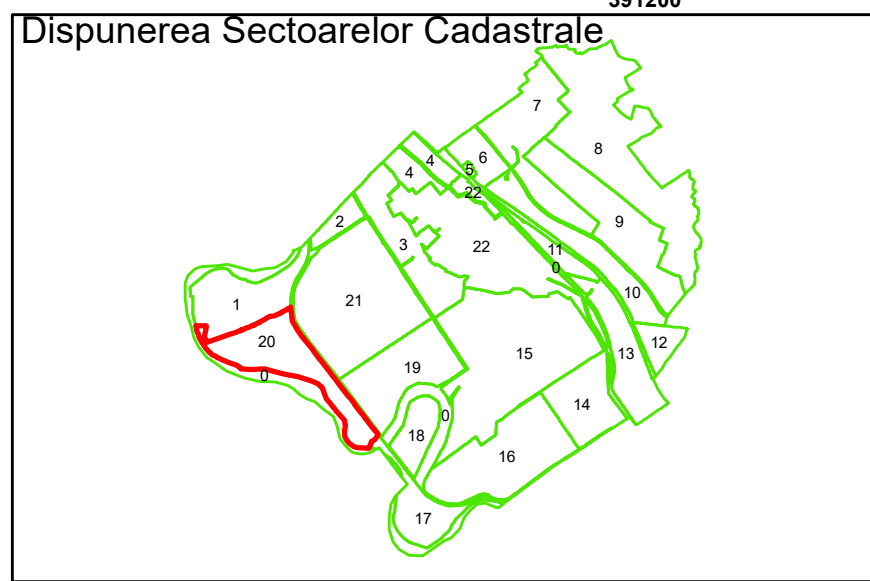

Planșa 2 din 3

Legendă




- | | | | |
|--|-------------------|-----|------------------------|
| | Limită UAT | | Număr Sector Cadastral |
| | Limită Intravilan | 458 | Identificator Teren |
| | Sector Cadastral | C1 | Număr Construcție |
| | Limită Imobil | | Calea Ferată |

Executant: SC MEGAGIS SRL

Spre publicare
Data: ianuarie 2025



PLAN CADASTRAL
Comuna Coțofenii din Față
Județul Dolj
Sector Cadastral 20
Scara 1:2000, sistem de proiecție STEREO 70

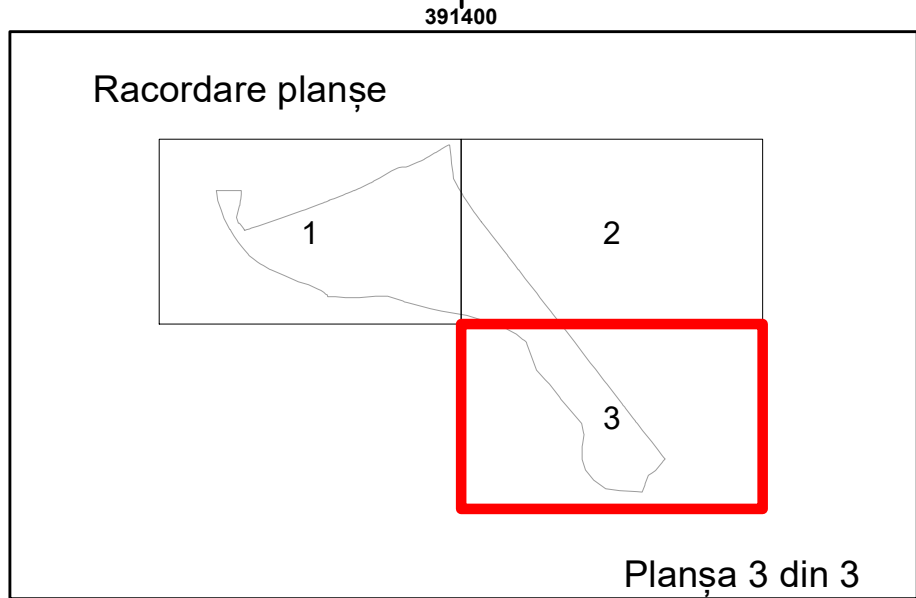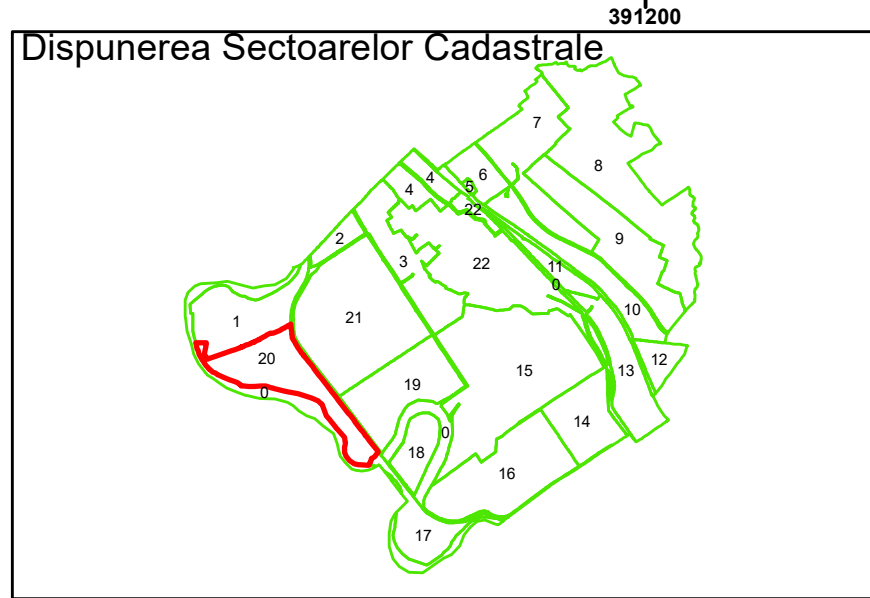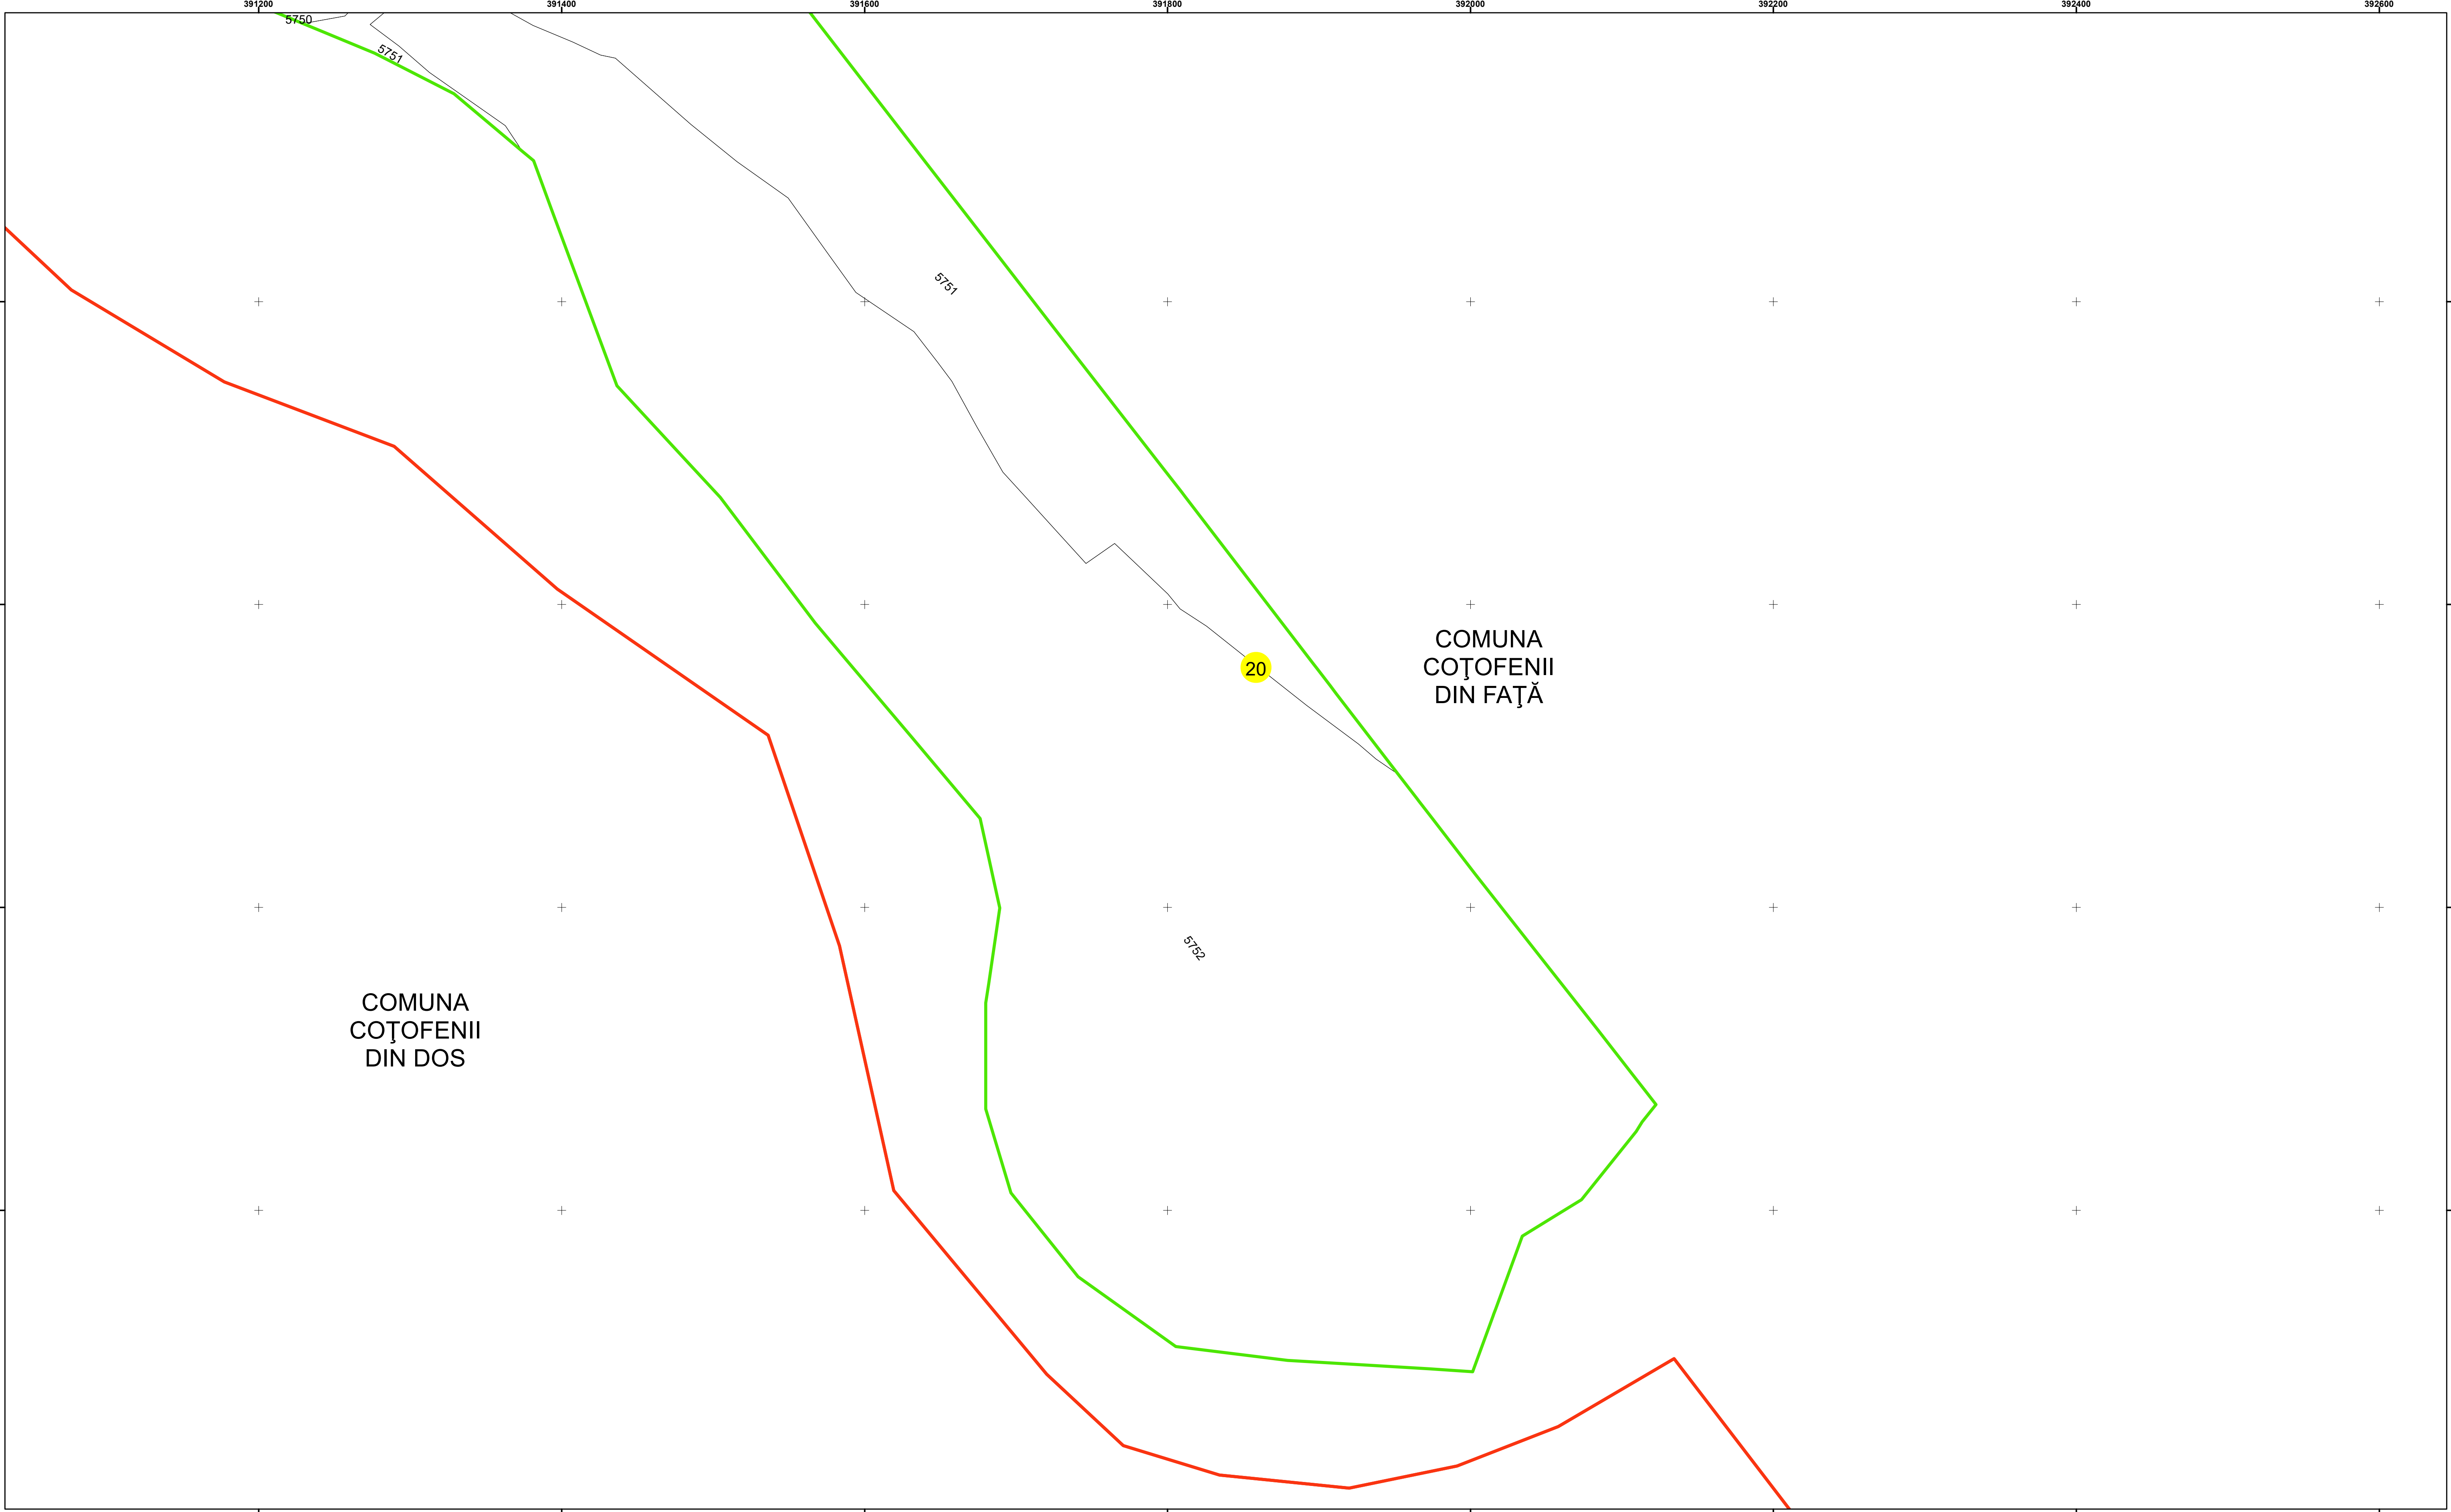

Legendă			
—	Limită UAT	3	Număr Sector Cadastral
	Limită Intravilan	458	Identificator Teren
	Sector Cadastral	C1	Număr Construcție
	Limită Imobil		Calea Ferată

Executant: SC MEGAGIS SRL

Spre publicare
Data: ianuarie 2025



PLAN CADASTRAL
Comuna Coțofenii din Față
Județul Dolj
Sector Cadastral 20
Scara 1:2000, sistem de proiecție STEREO 70