
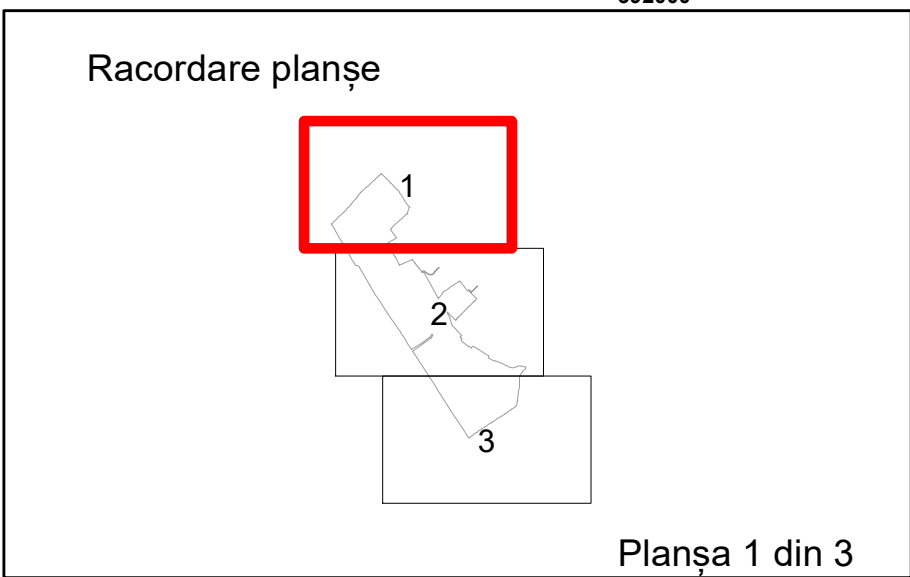
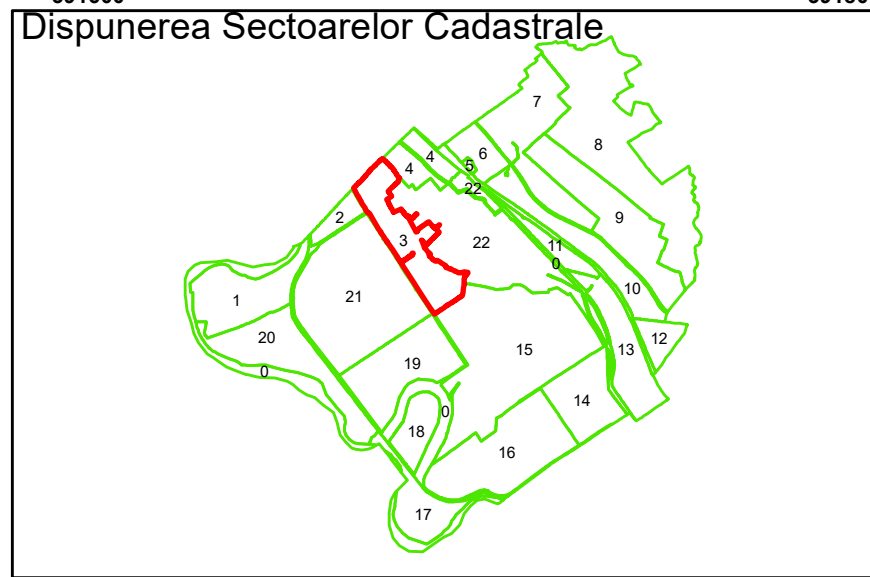


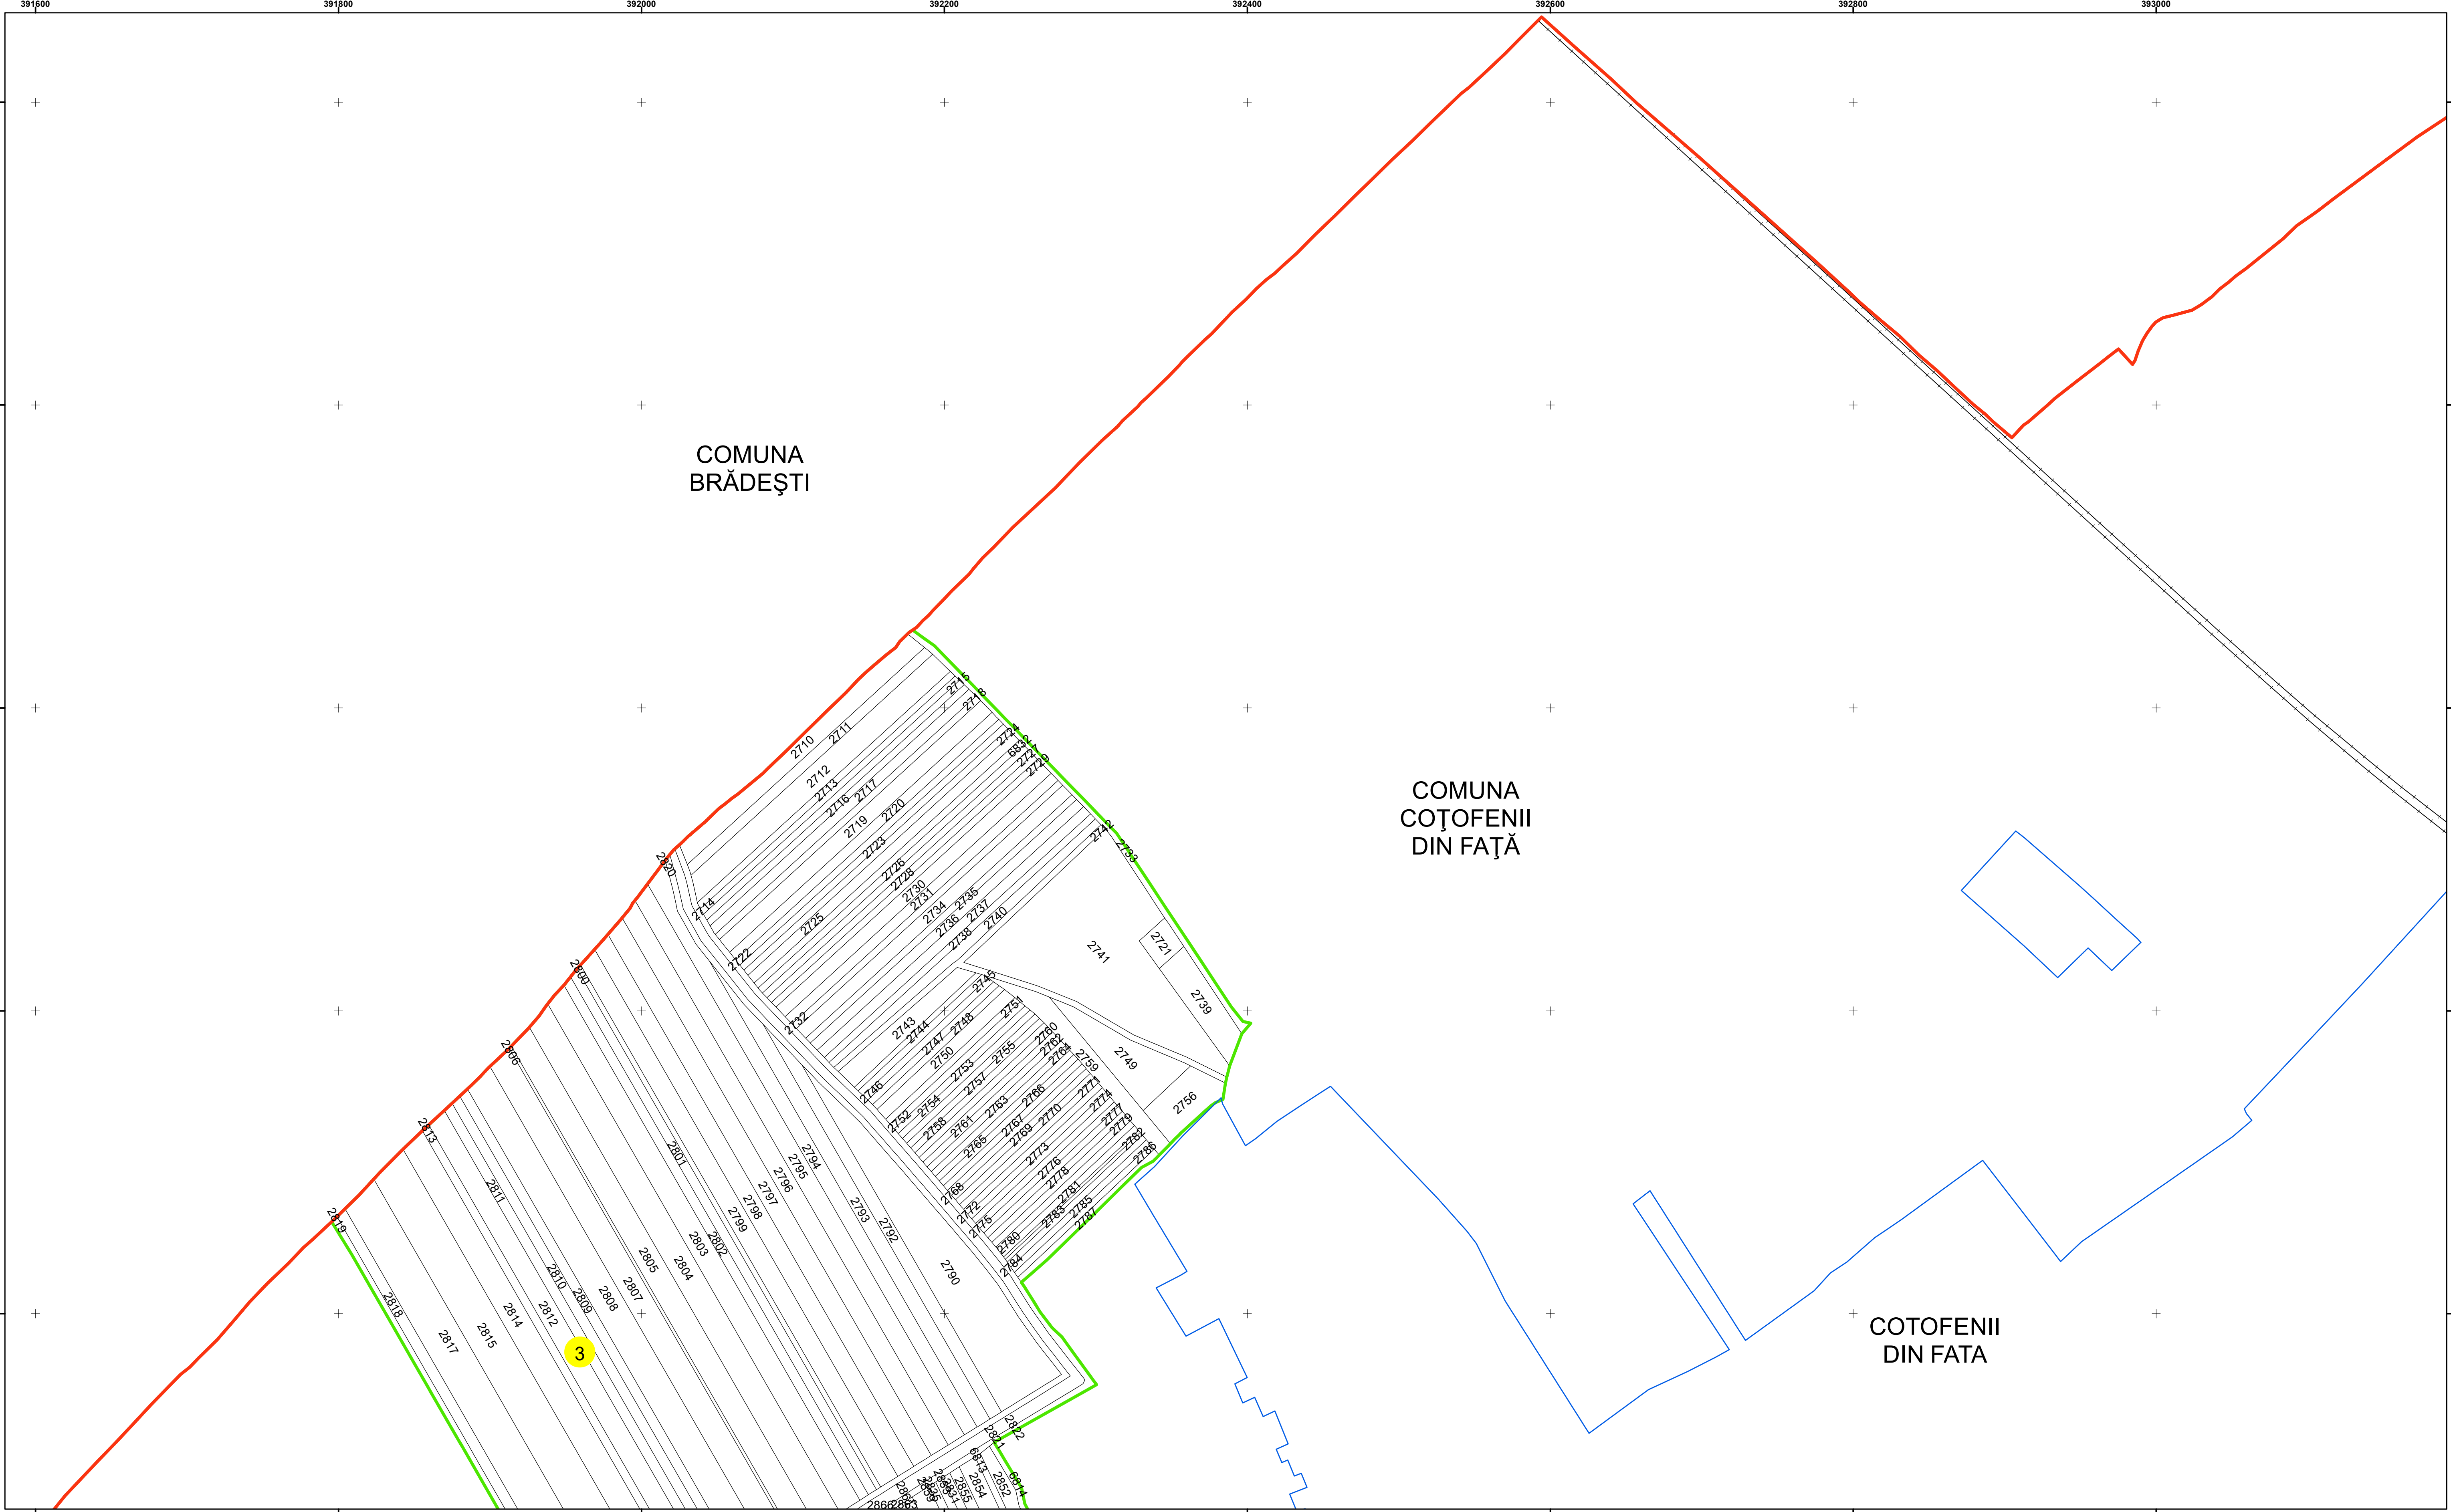

Legendă

	Limită UAT		Număr Sector Cadastral
	Limită Intravilan	458	Identificator Teren
	Sector Cadastral	C1	Număr Construcție
	Limită Imobil		Calea Ferată

Executant: SC MEGAGIS SRL

Spre publicare
Data: ianuarie 2025



PLAN CADASTRAL

Comuna Cotoșenii din Față
Județul Dolj
Sector Cadastral 3



Scara 1:2000, sistem de proiecție STEREO 70



COMUNA
COTOFENII
DIN FAȚĂ

COTOFENII
DIN FATA

3

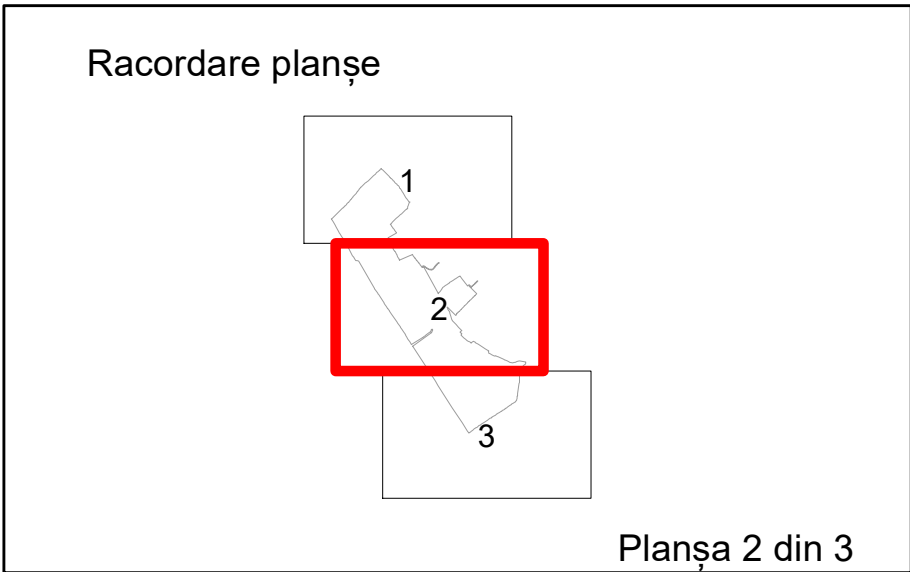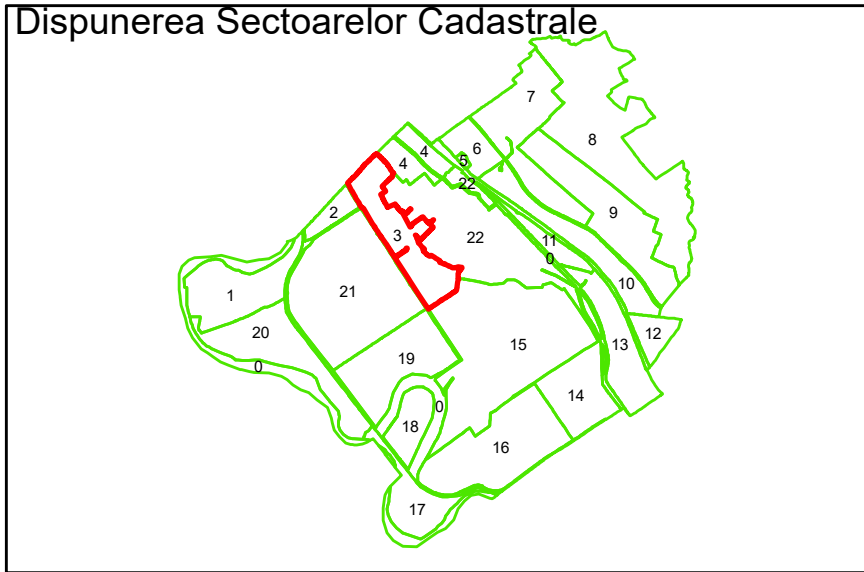

Legendă

	Limită UAT		Număr Sector Cadastral
	Limită Intravilan	458	Identificator Teren
	Sector Cadastral	C1	Număr Construcție
	Limită Imobil		Calea Ferată

Executant: SC MEGAGIS SRL




Spre publicare
Data: ianuarie 2025



PLAN CADASTRAL

Comuna Coțofenii din Față
Județul Dolj
Sector Cadastral 3

Scara 1:2000, sistem de proiecție STEREO 70

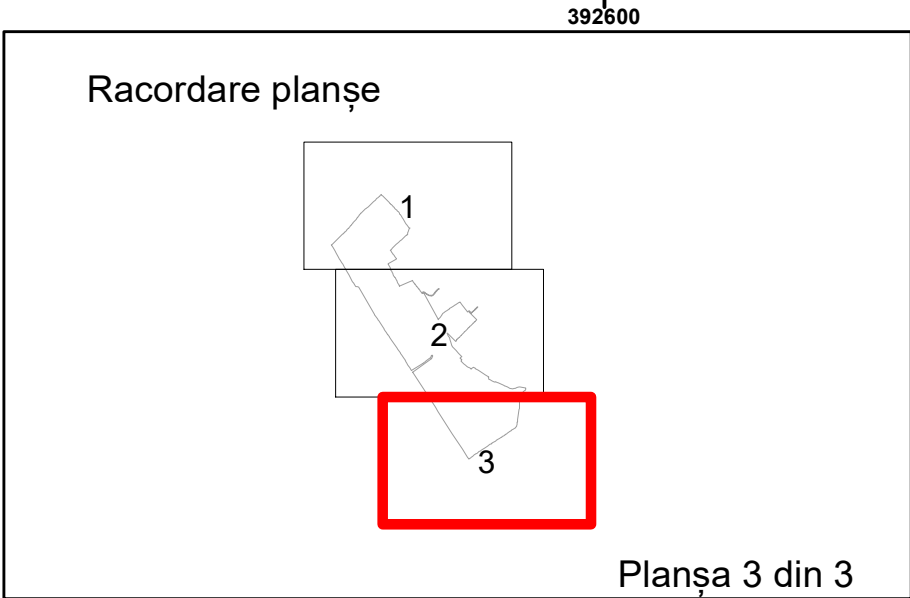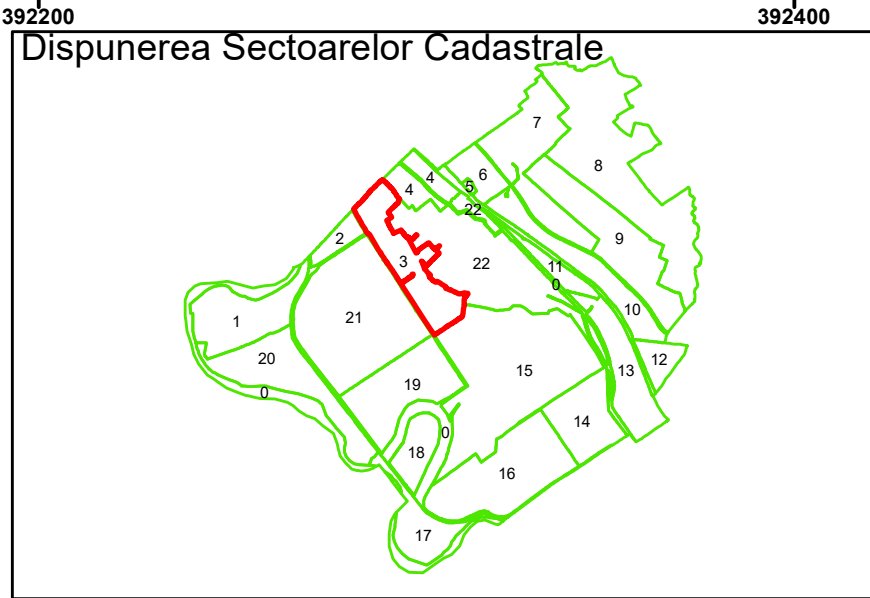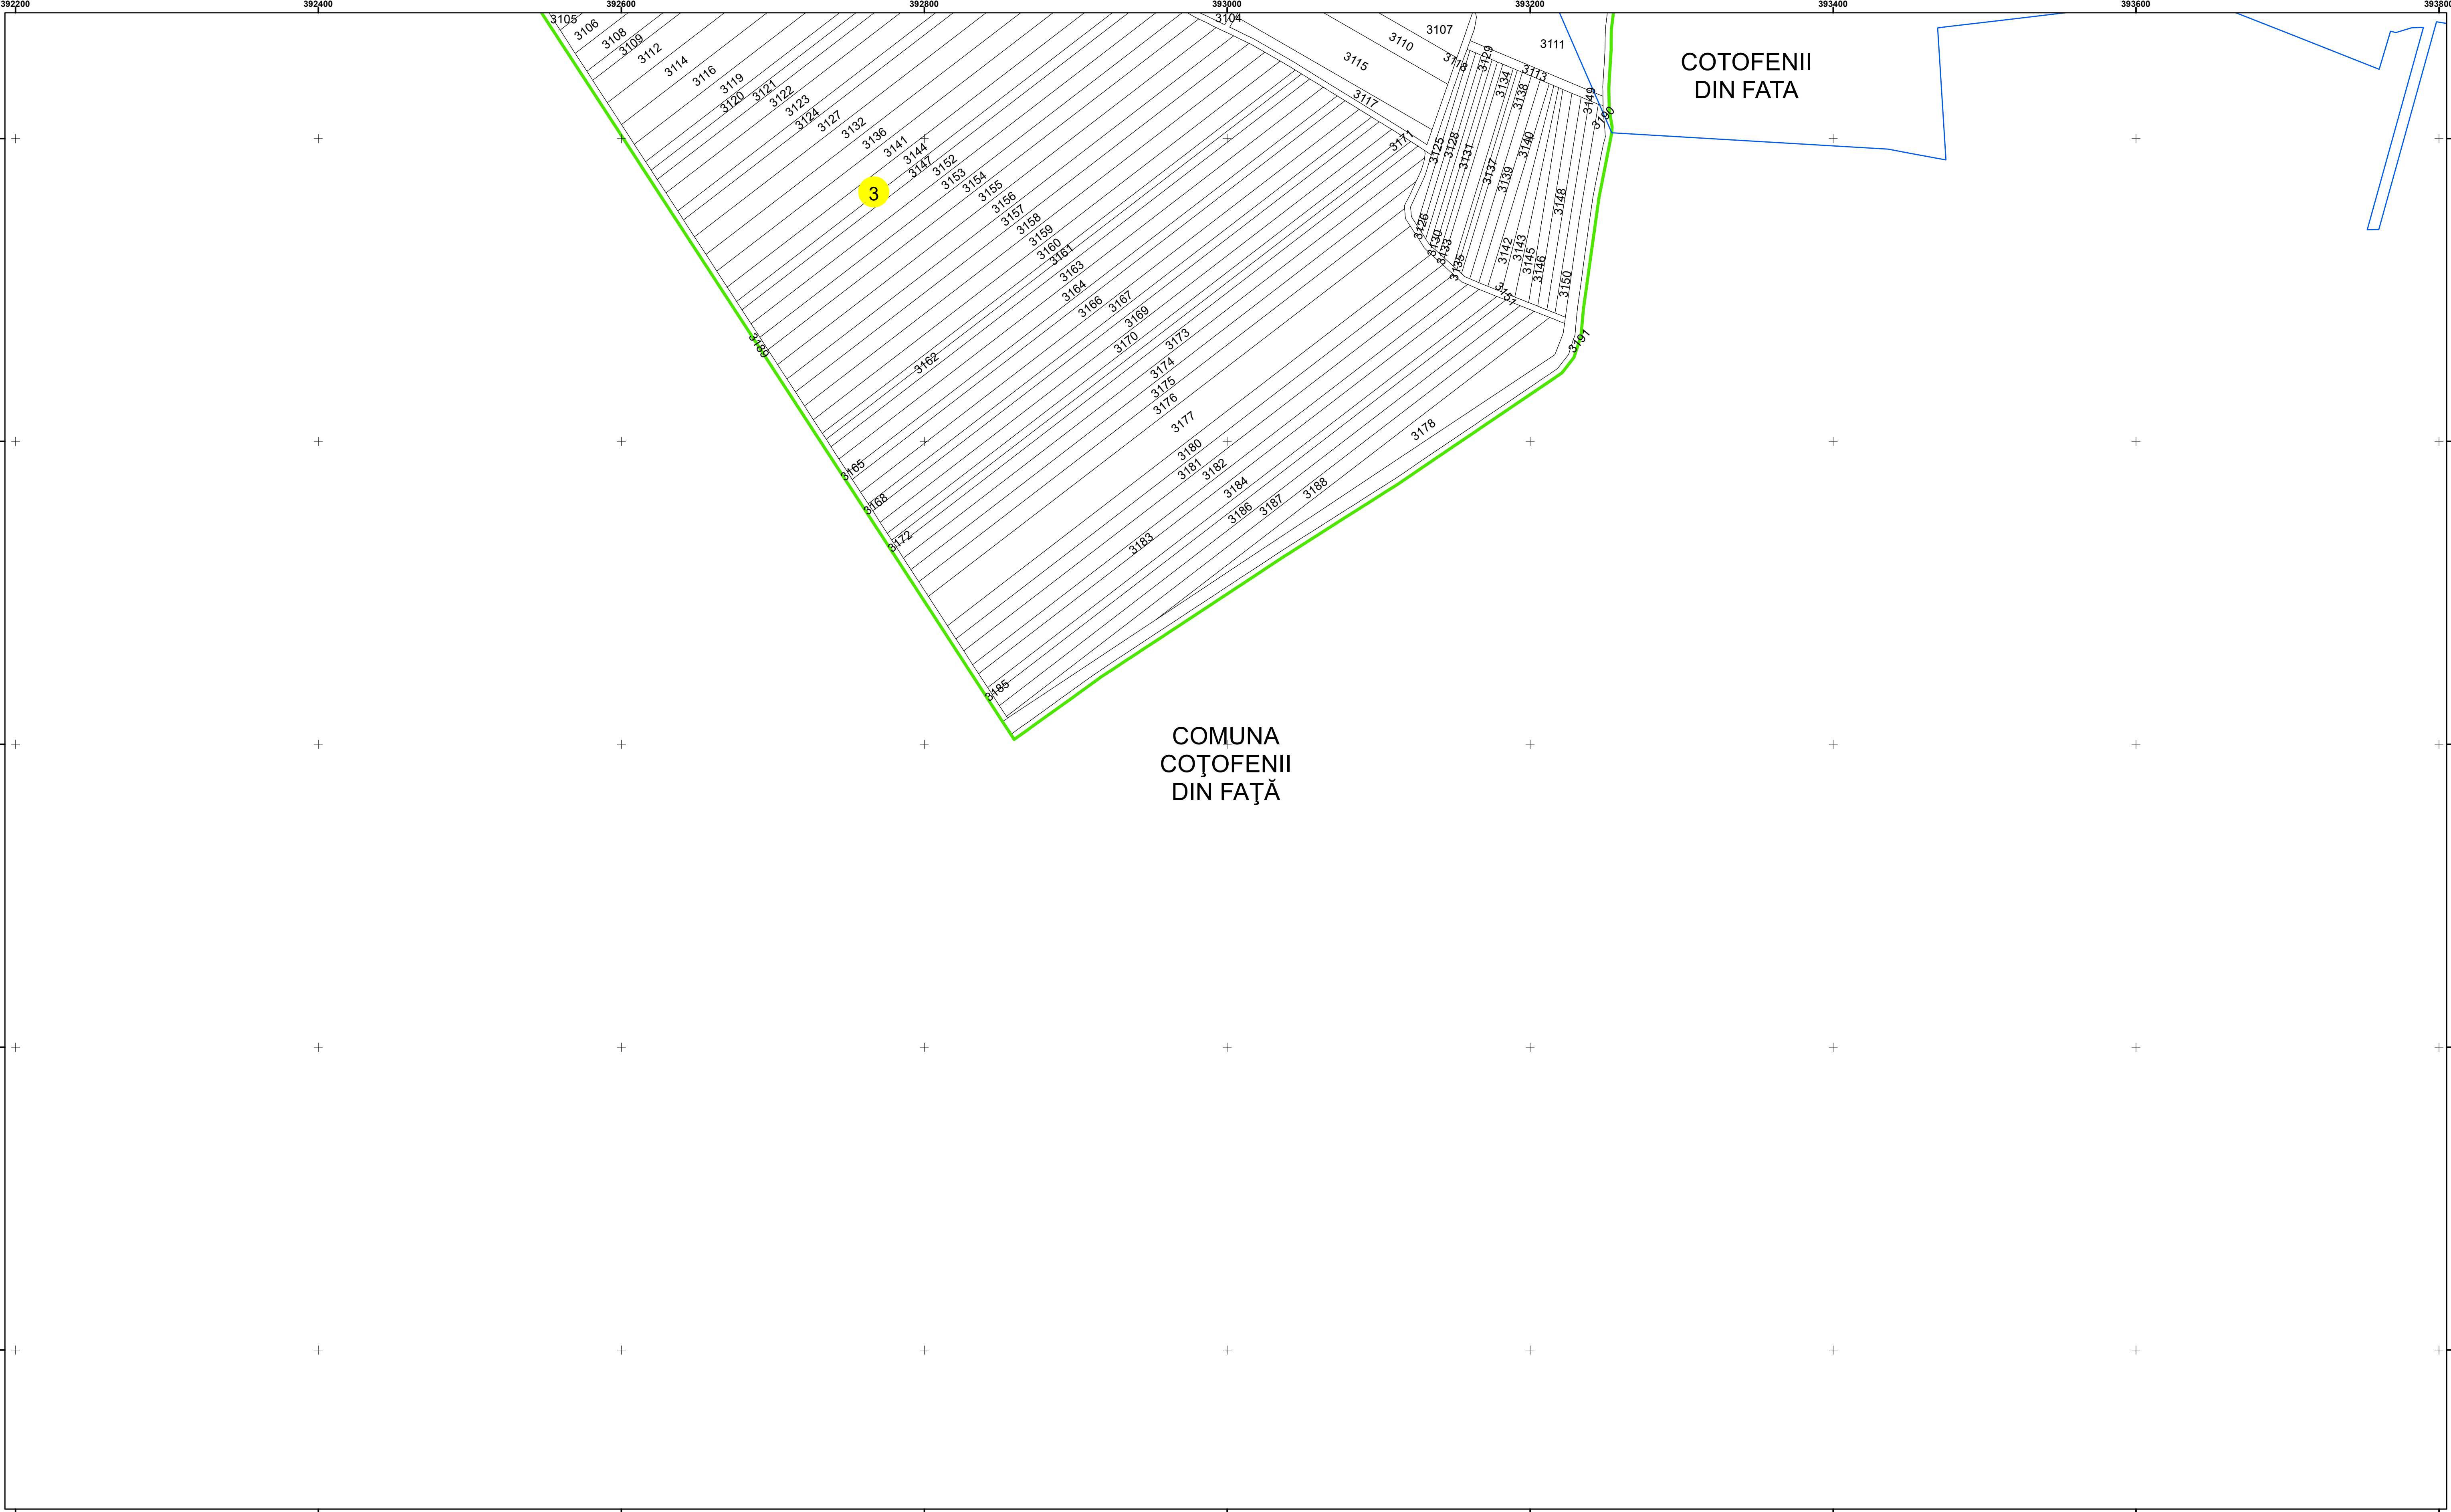

Legendă

	Limită UAT		Număr Sector Cadastral
	Limită Intravilan	458	Identificator Teren
	Sector Cadastral	C1	Număr Construcție
	Limită Imobil		Calea Ferată

Executant: SC MEGAGIS SRL

Spre publicare

Data: ianuarie 2025



PLAN CADASTRAL

Comuna Coțofenii din Față

Județul Dolj

Sector Cadastral 3

Scara 1:2000, sistem de proiecție STEREO 70