
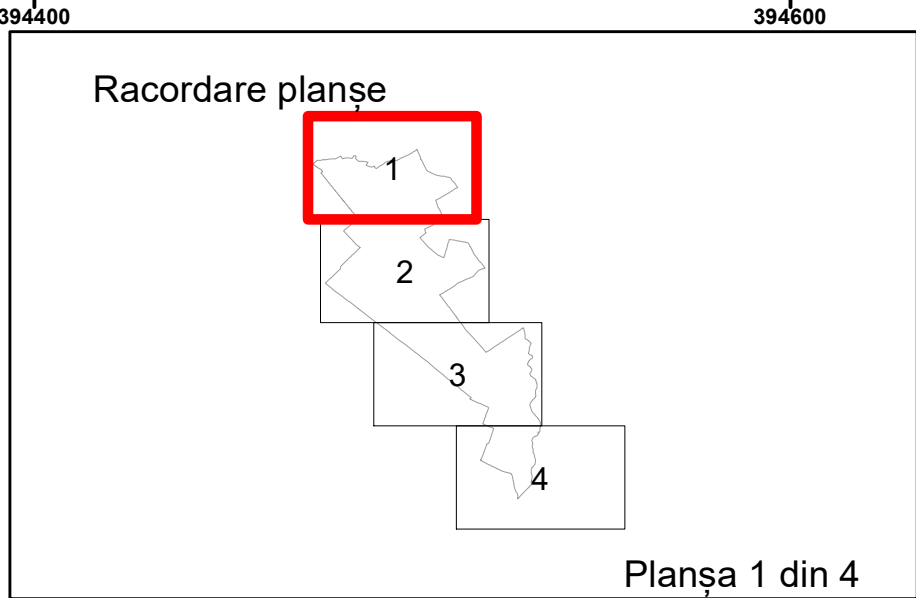
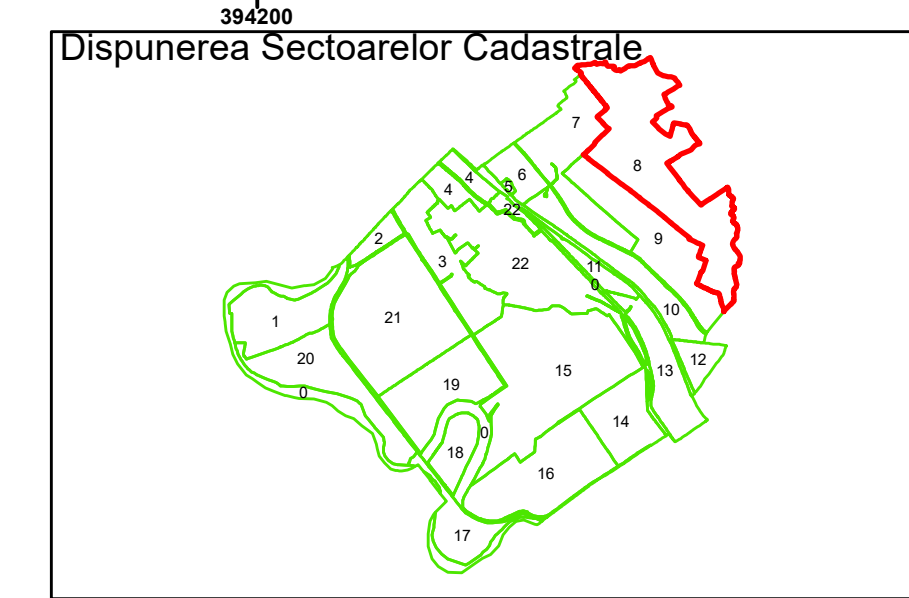


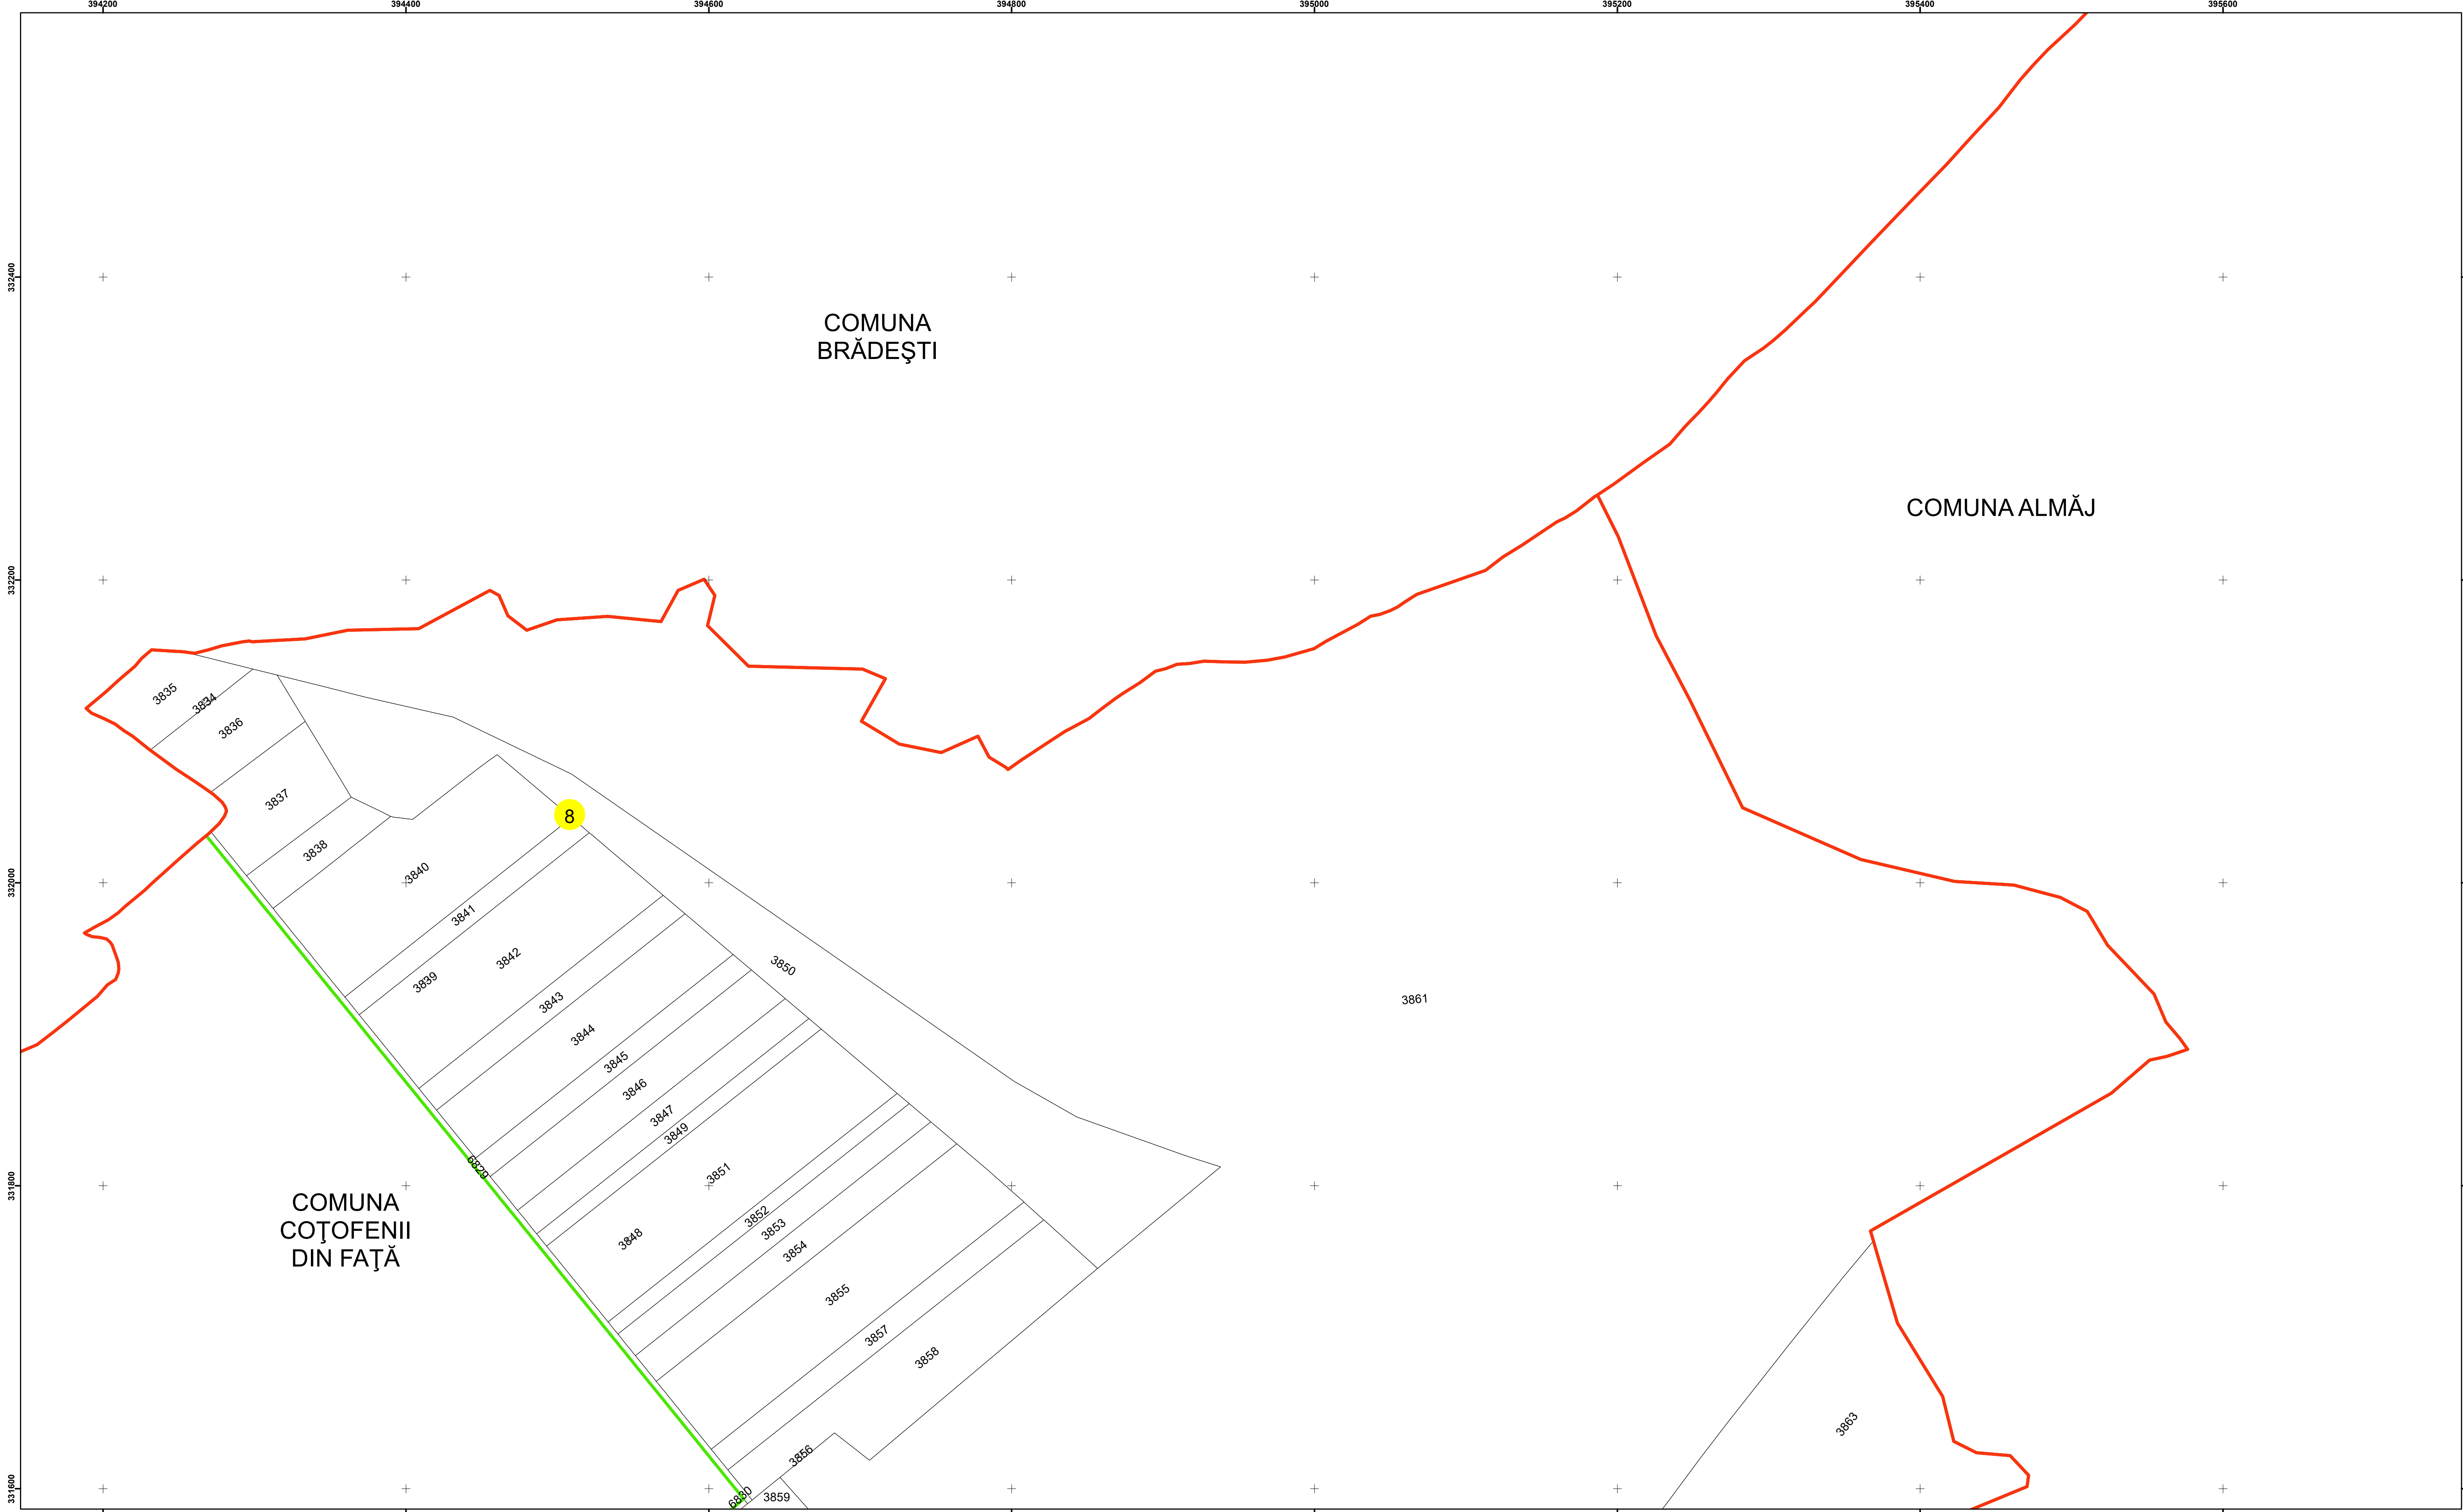

Legendă

	Limită UAT		Număr Sector Cadastral
	Limită Intravilan	458	Identificator Teren
	Sector Cadastral	C1	Număr Construcție
	Limită Imobil		Calea Ferată

Executant: SC MEGAGIS SRL



Spre publicare
Data: ianuarie 2025



PLAN CADASTRAL

Comuna Coțofenii din Față
Județul Dolj
Sector Cadastral 8

Scara 1:2000, sistem de proiecție STEREO 70

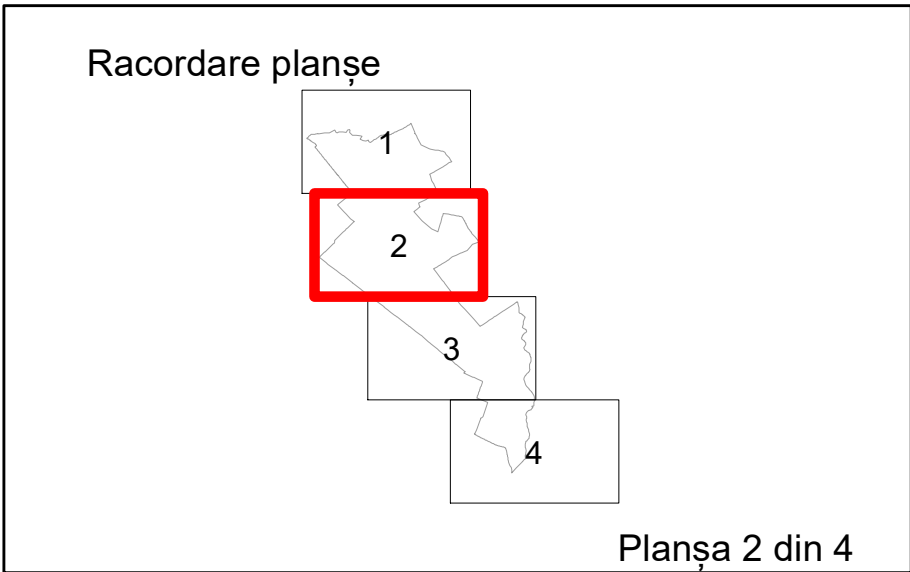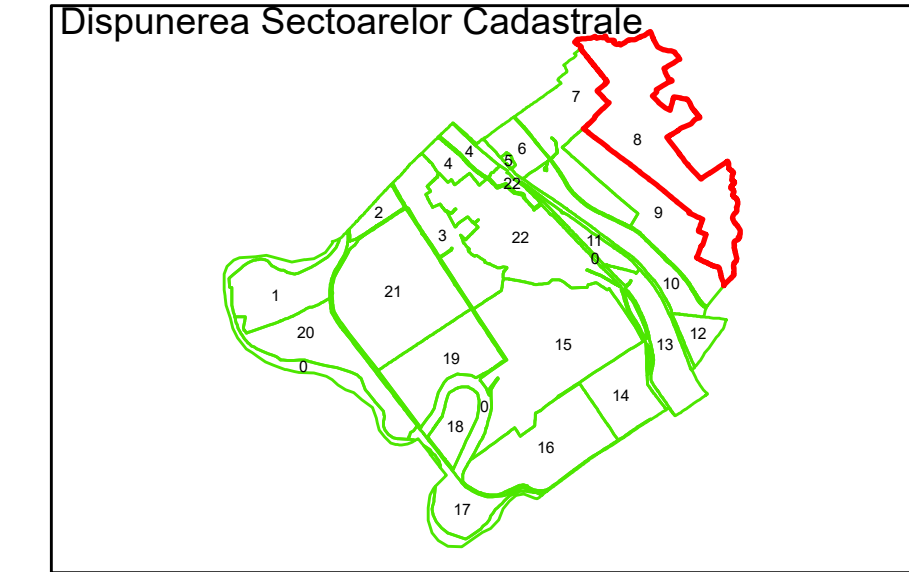

Legendă

Limită UAT

Limită Intravilan

Sector Cadastral

Limită Imobil

3

Număr Sector Cadastral

458

Identificator Teren

C1

Număr Construcție

Calea Ferată

Executant: SC MEGAGIS SRL

Spre publicare

Data: ianuarie 2025






PLAN CADASTRAL

Comuna Coțofenii din Față

Județul Dolj

Sector Cadastral 8

Scara 1:2000, sistem de proiecție STEREO 70

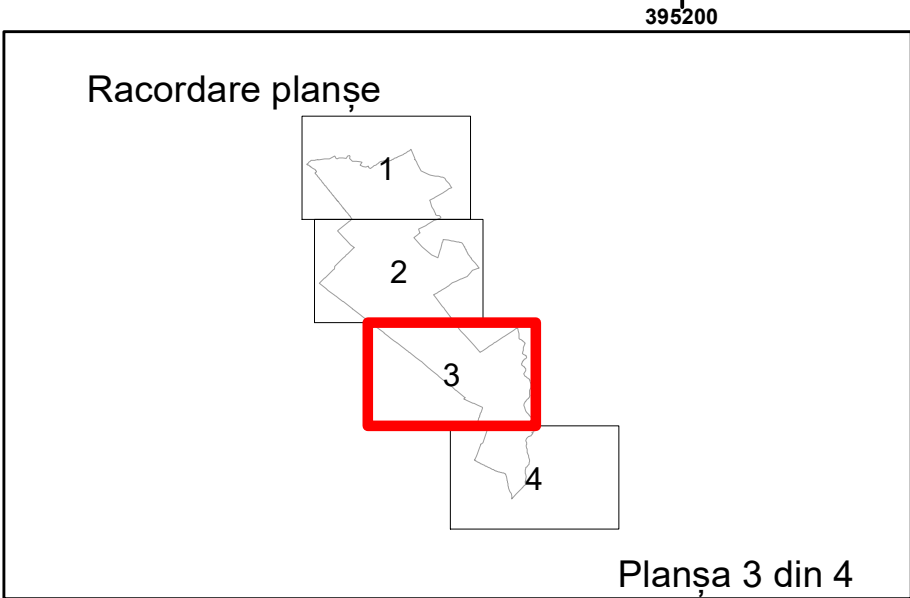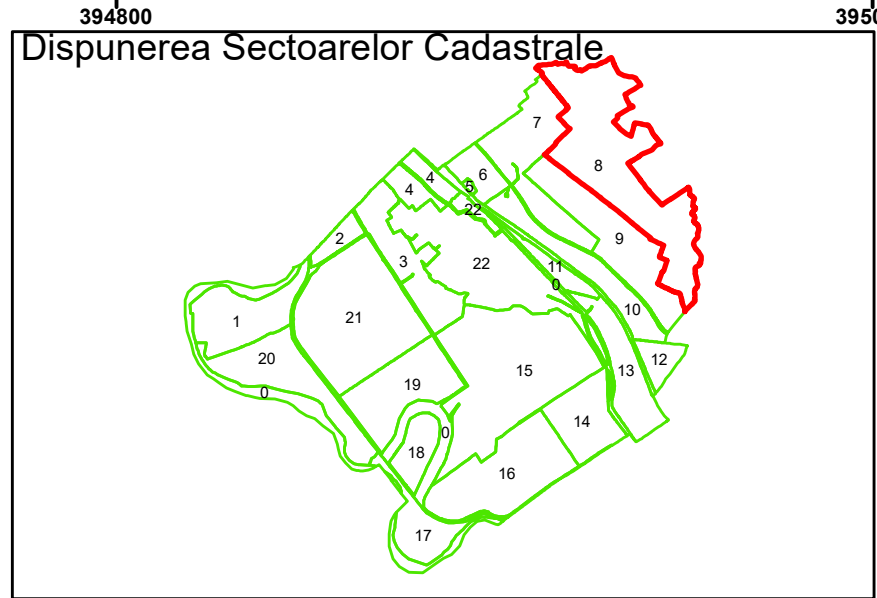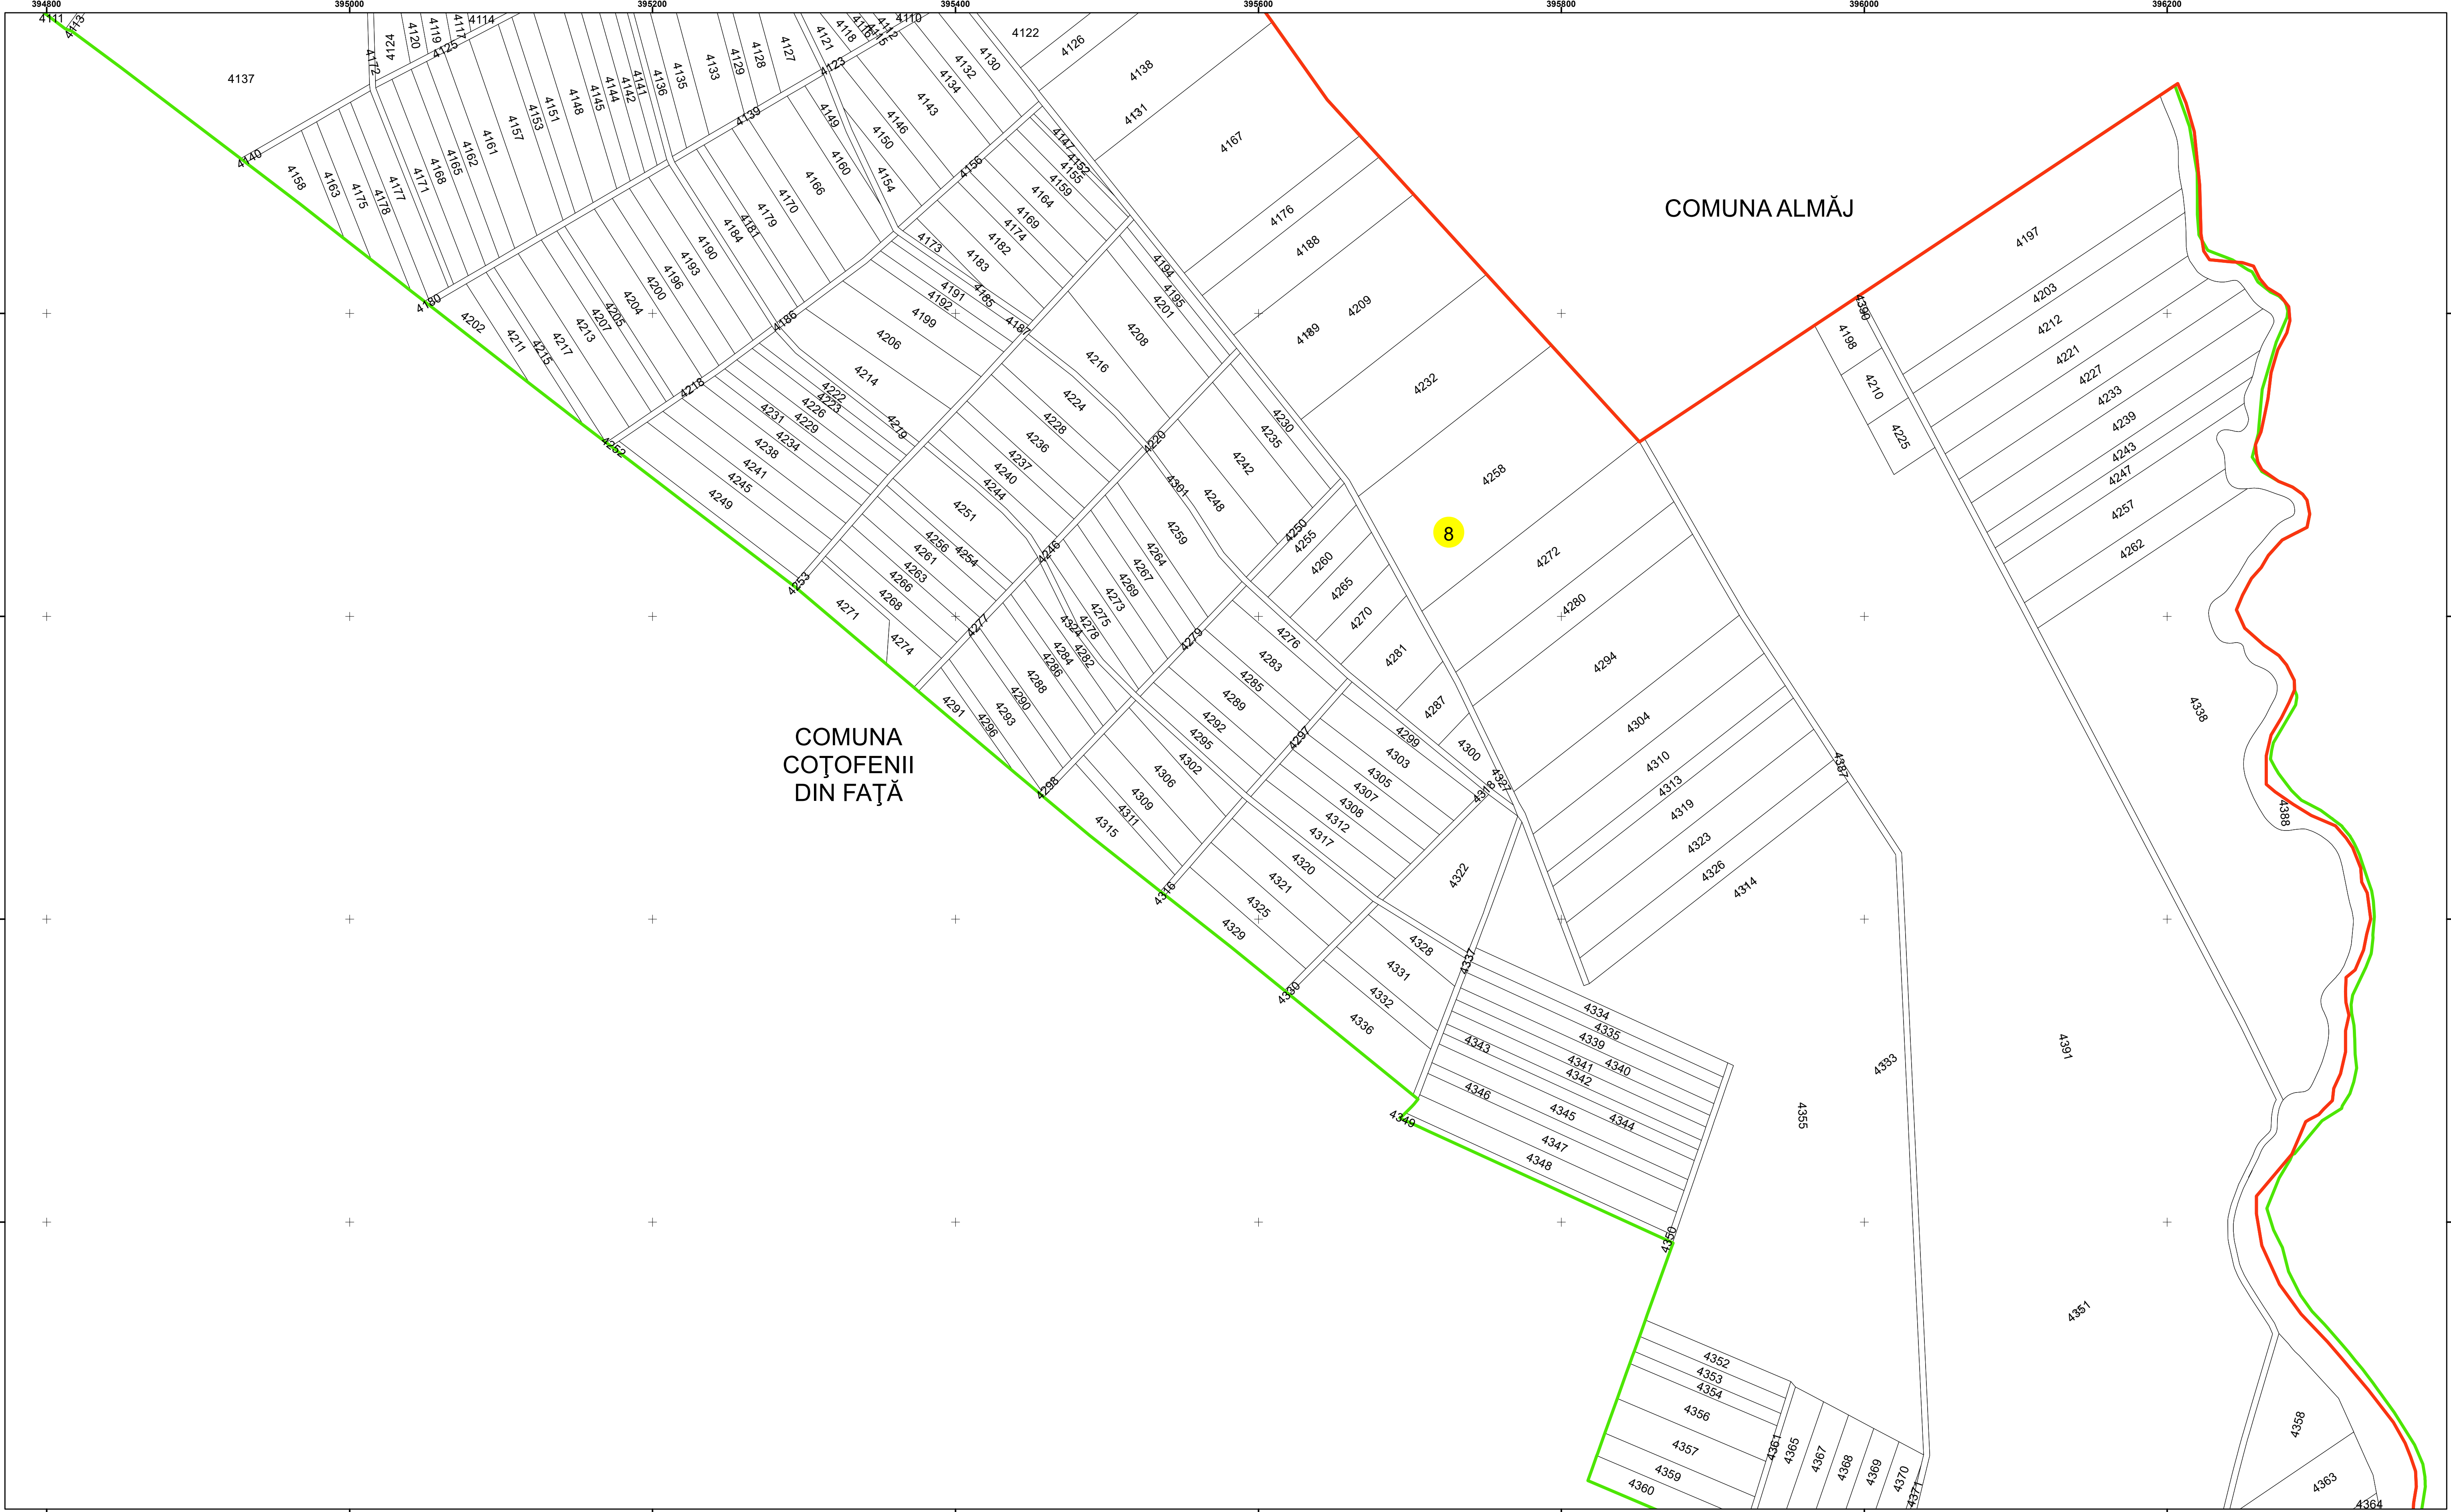

Legendă

—	Limită UAT	8	Număr Sector Cadastral
	Limită Intravilan	458	Identificator Teren
	Sector Cadastral	C1	Număr Construcție
	Limită Imobil		Calea Ferată

Executant: SC MEGAGIS SRL

Spre publicare

Data: ianuarie 2025



PLAN CADASTRAL

Comuna Coțofenii din Față

Județul Dolj

Sector Cadastral 8

Scara 1:2000, sistem de proiecție STEREO 70

