

PLAN CADASTRAL

Scara : 1 : 2000, sistem de proiecție STEREO 70


Judetul : Dolj

UAT : Farcas

Sectorul cadastral : 16


Legenda

- Limita judet -
- Limita UAT -
- Limita sector cadastral -
- + Numar sector cadastral -
- + Limita tarafe si quartale -
- + Numar tarafe si quartale -
- Limita intravilan -
- Localitate -
- Numar plana -

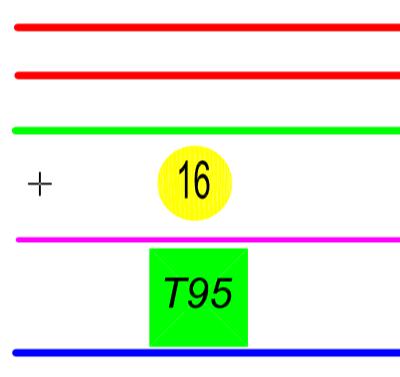


Farcas P.1

Schita cu dispunerea sectoarelor cadastrale

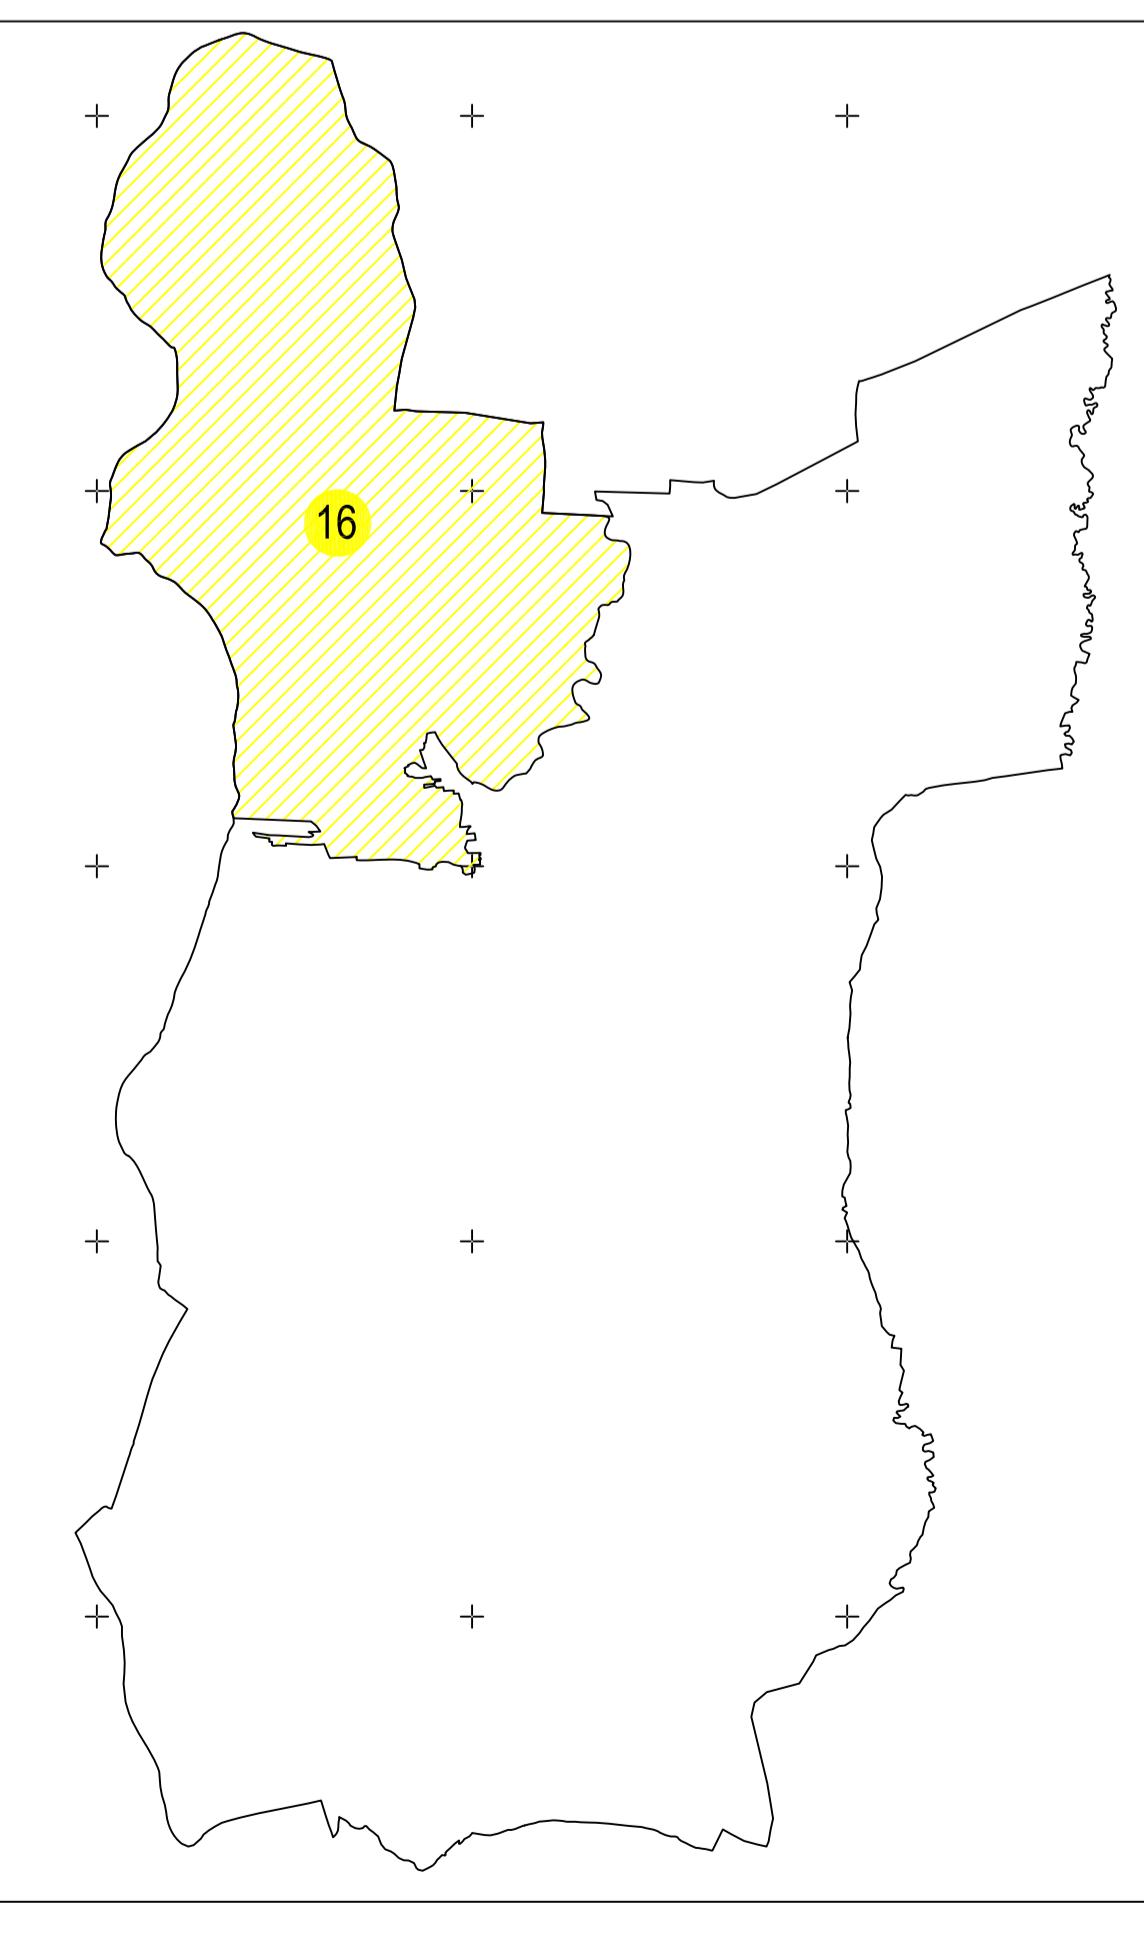

Schita de asamblare a planselor

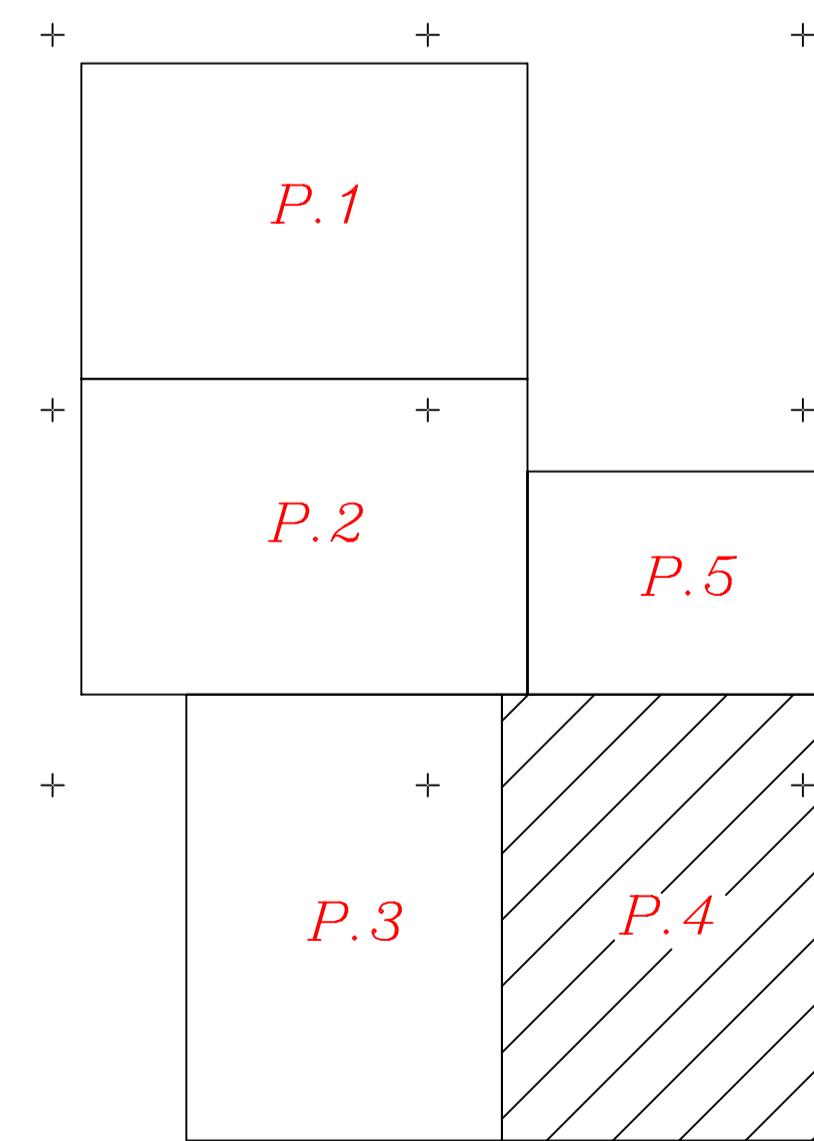

P.F.A. Stefanescu Dan	CERTIFICAT
Efectuat cu prezentă semnătură și semnată	AUTORIZARE
Ing. Stefanescu Dan	Sectoarea 16
Data	12.2022

"Spre publicare"

P.4