PLAN CADASTRAL

UAT : Galiciuica, Judeţul DOLJ

Sectorul cadastral nr. 15

Scara : 1 : 2000

Sistem de proiecţie STEREOGRAFIC 1970

Schita de asamblare a planselor

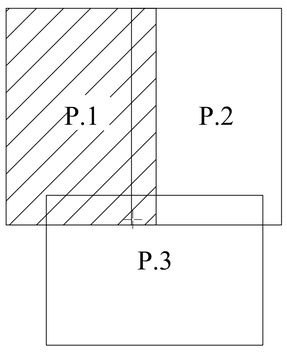

Limita judet -

Limita UAT -

Limita sector cadastral -

Numar sector cadastral - 15

Limita tarlale si cvartale -

Numar tarlale si cvartale - T122

Numar plansa - P.1

Toponimie - Pr 638

UAT vecin - UAT Cioroiasi

Schita cu dispunerea sectoarelor cadastrale

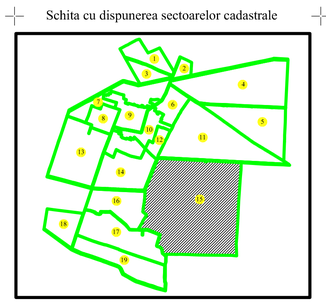

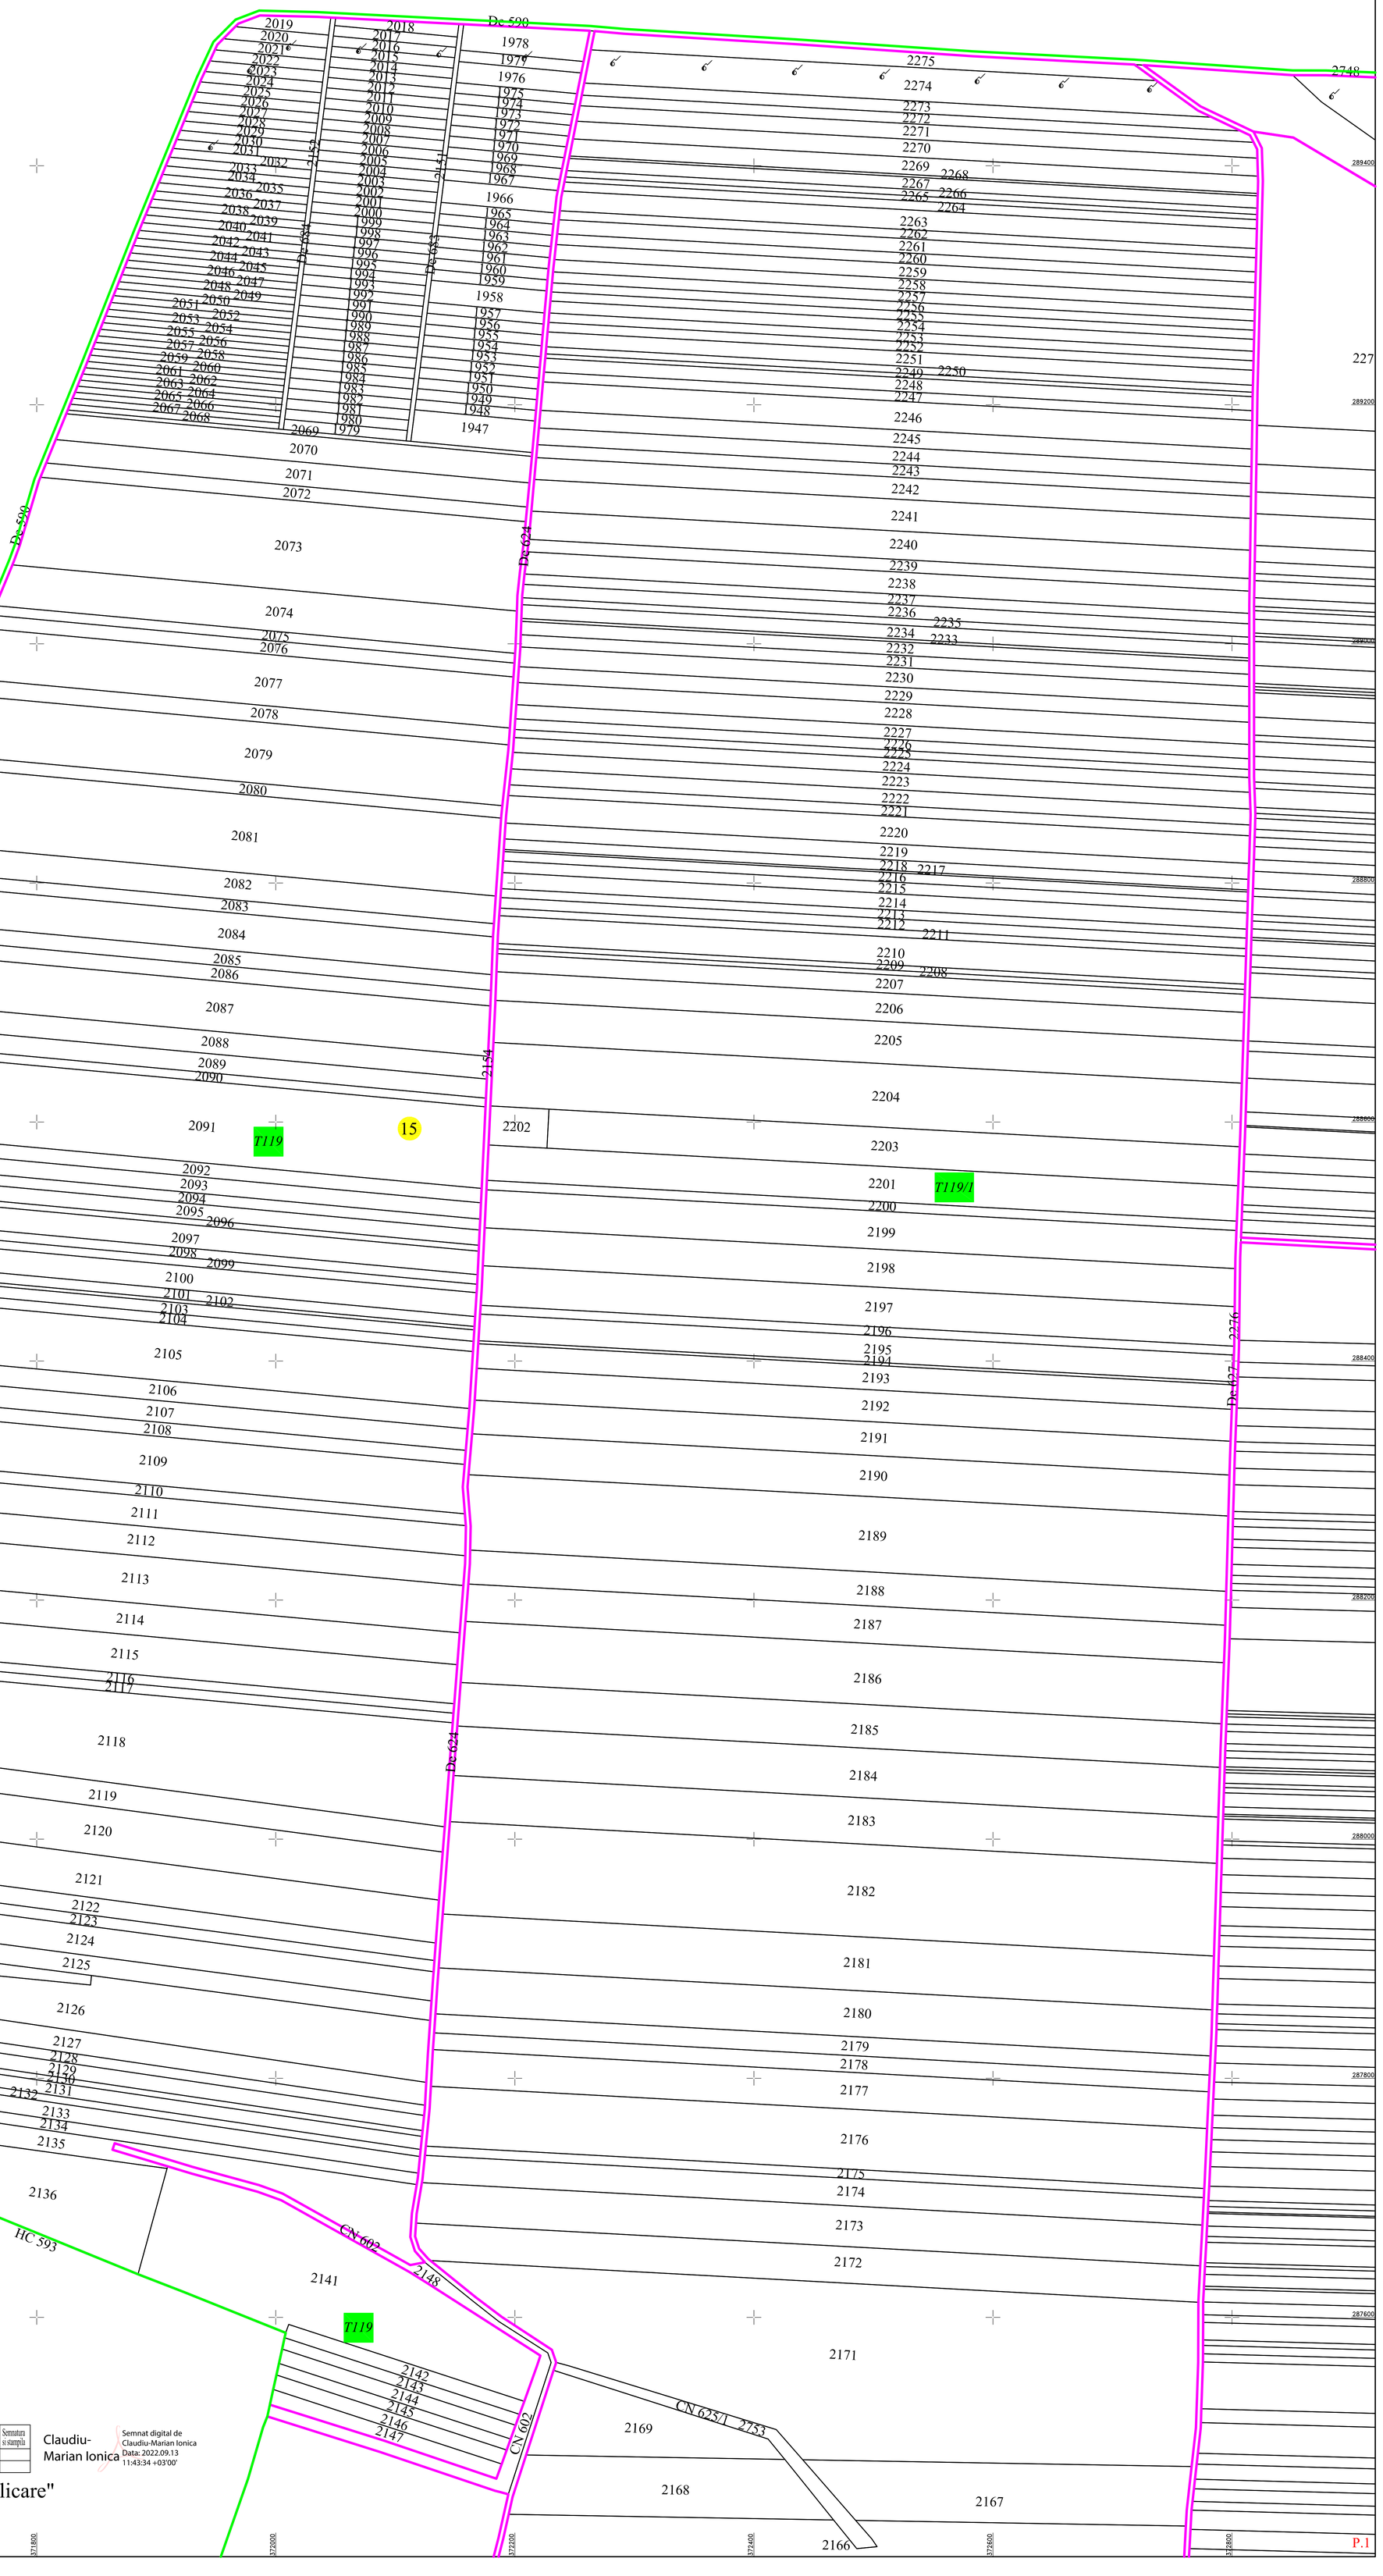

SC CREATIV CAD SRL	Semnatura si stampila
Executant, nume si prenume	
ing.Ionica Claudiu Marian	
Data	

Claudiu-Marian Ionica

Semnat digital de Claudiu-Marian Ionica
Data: 2022.09.13 11:43:34 +03'00'

"Spre publicare"

P.1