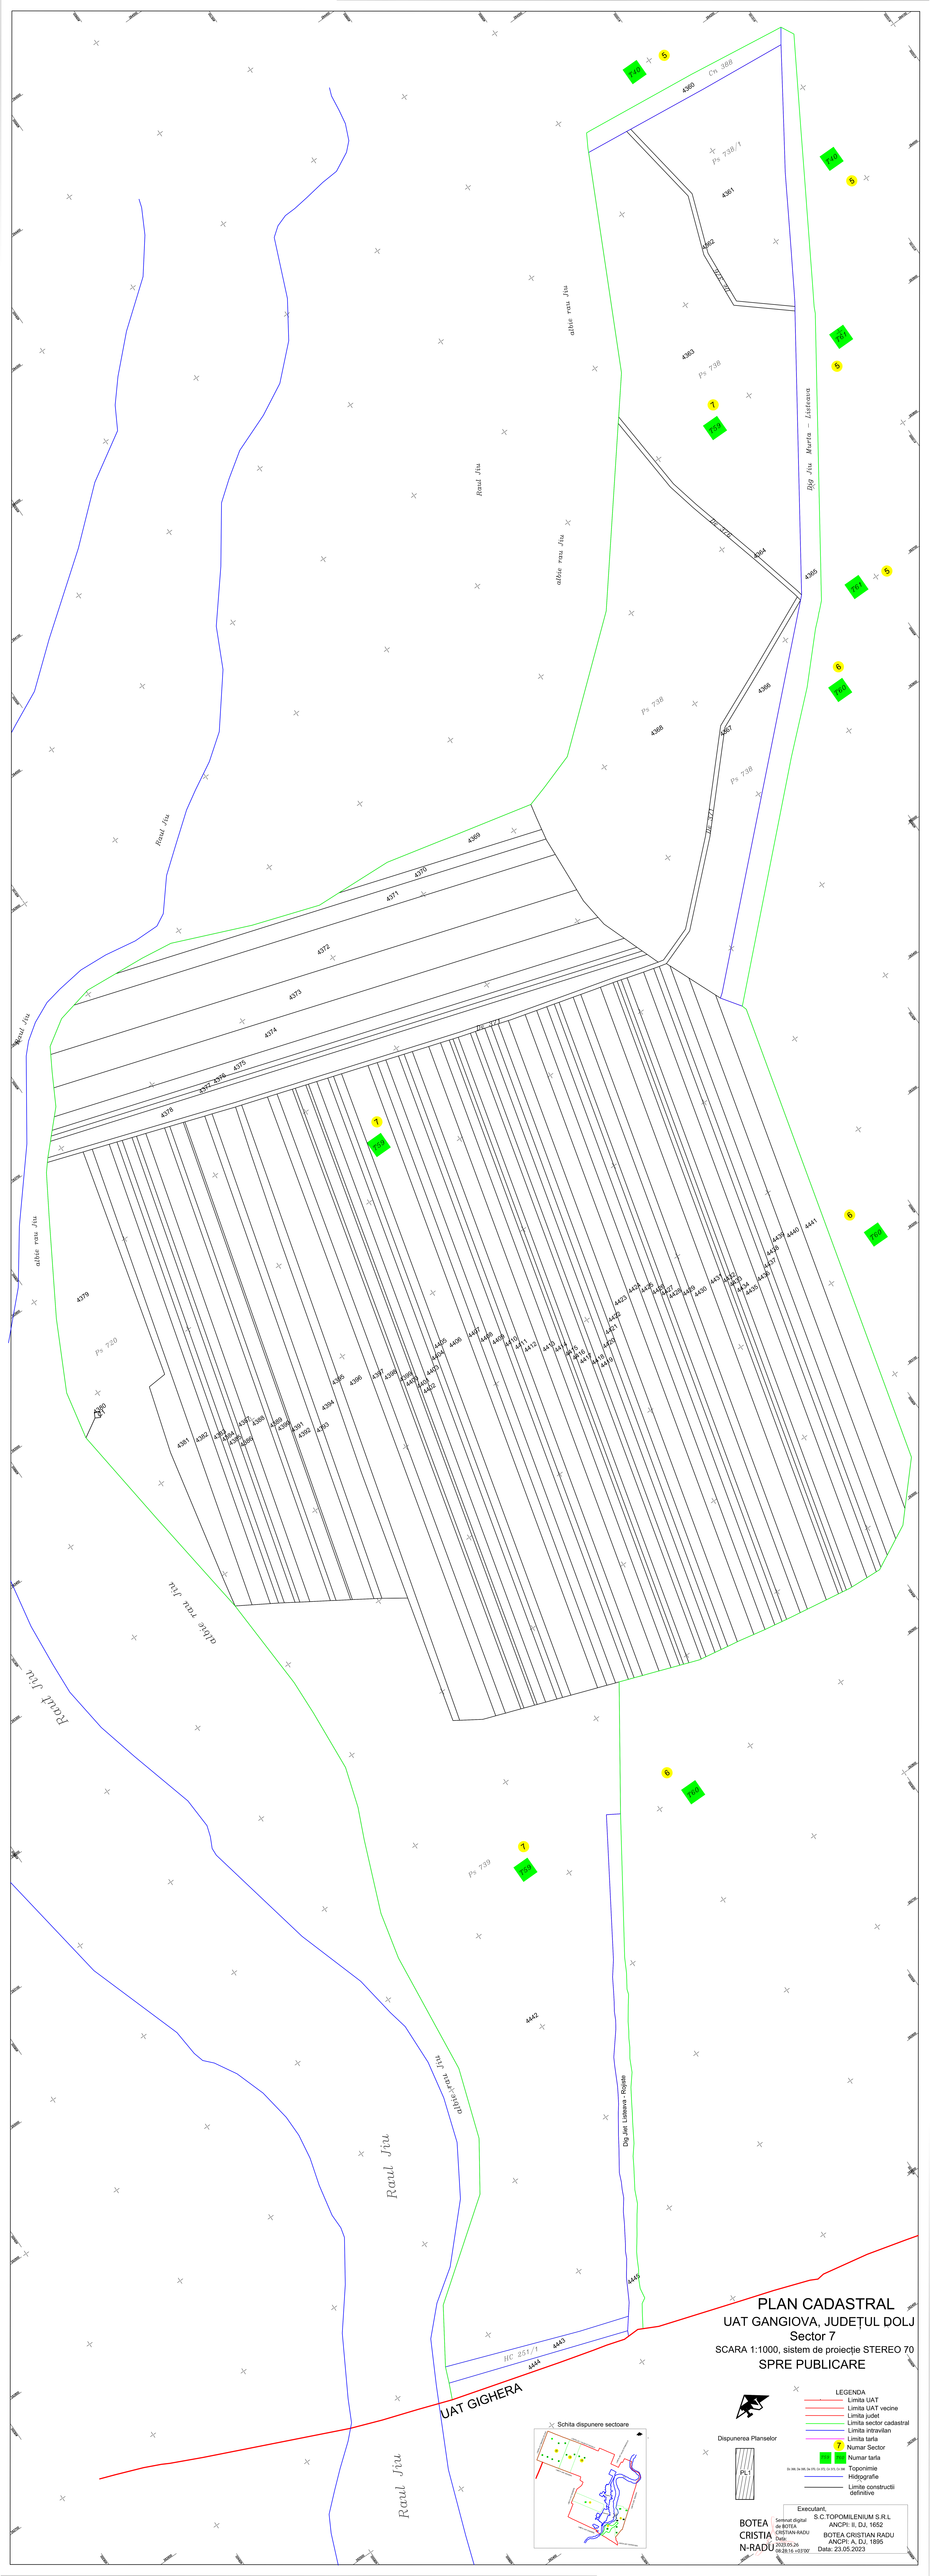
PLAN CADASTRAL
UAT GANGIOVA, JUDEȚUL DOLJ
Sector 7
SCARA 1:1000, sistem de proiecție STEREO 70
SPRE PUBLICARE
UAT GIGHERA
Raul Jiu
albie rau Jiu
Dig Jal. Listavia - Rojiste
Drum Murta - Listavia
LEGENDA
Limita UAT
Limita UAT vecine
Limita judet
Limita sector cadastral
Limita intravilan
Limita tarla
Numar Sector
Numar tarla
Toponimie
Hidrografie
Limite constructii definitive
Dispunerea Planselor
PL1
Schita dispunere sectoare
Executant,
S.C.TOPOMILENIUM S.R.L.
ANCPI: II, DJ, 1652
BOTEA CRISTIAN RADU
ANCPI: A, DJ, 1895
Date: 23.05.2023
BOTEA CRISTIAN N-RADU
Semnat digital de BOTEA CRISTIAN-RADU
Data: 2023.05.24 08:28:16 +03'00'