PLAN CADASTRAL
UAT GRECESTI, Judetul Dolj
SECTORUL 2
Scara 1:2000, Sistem de proiectie STEREOGRAFIC 1970

SPRE PUBLICARE

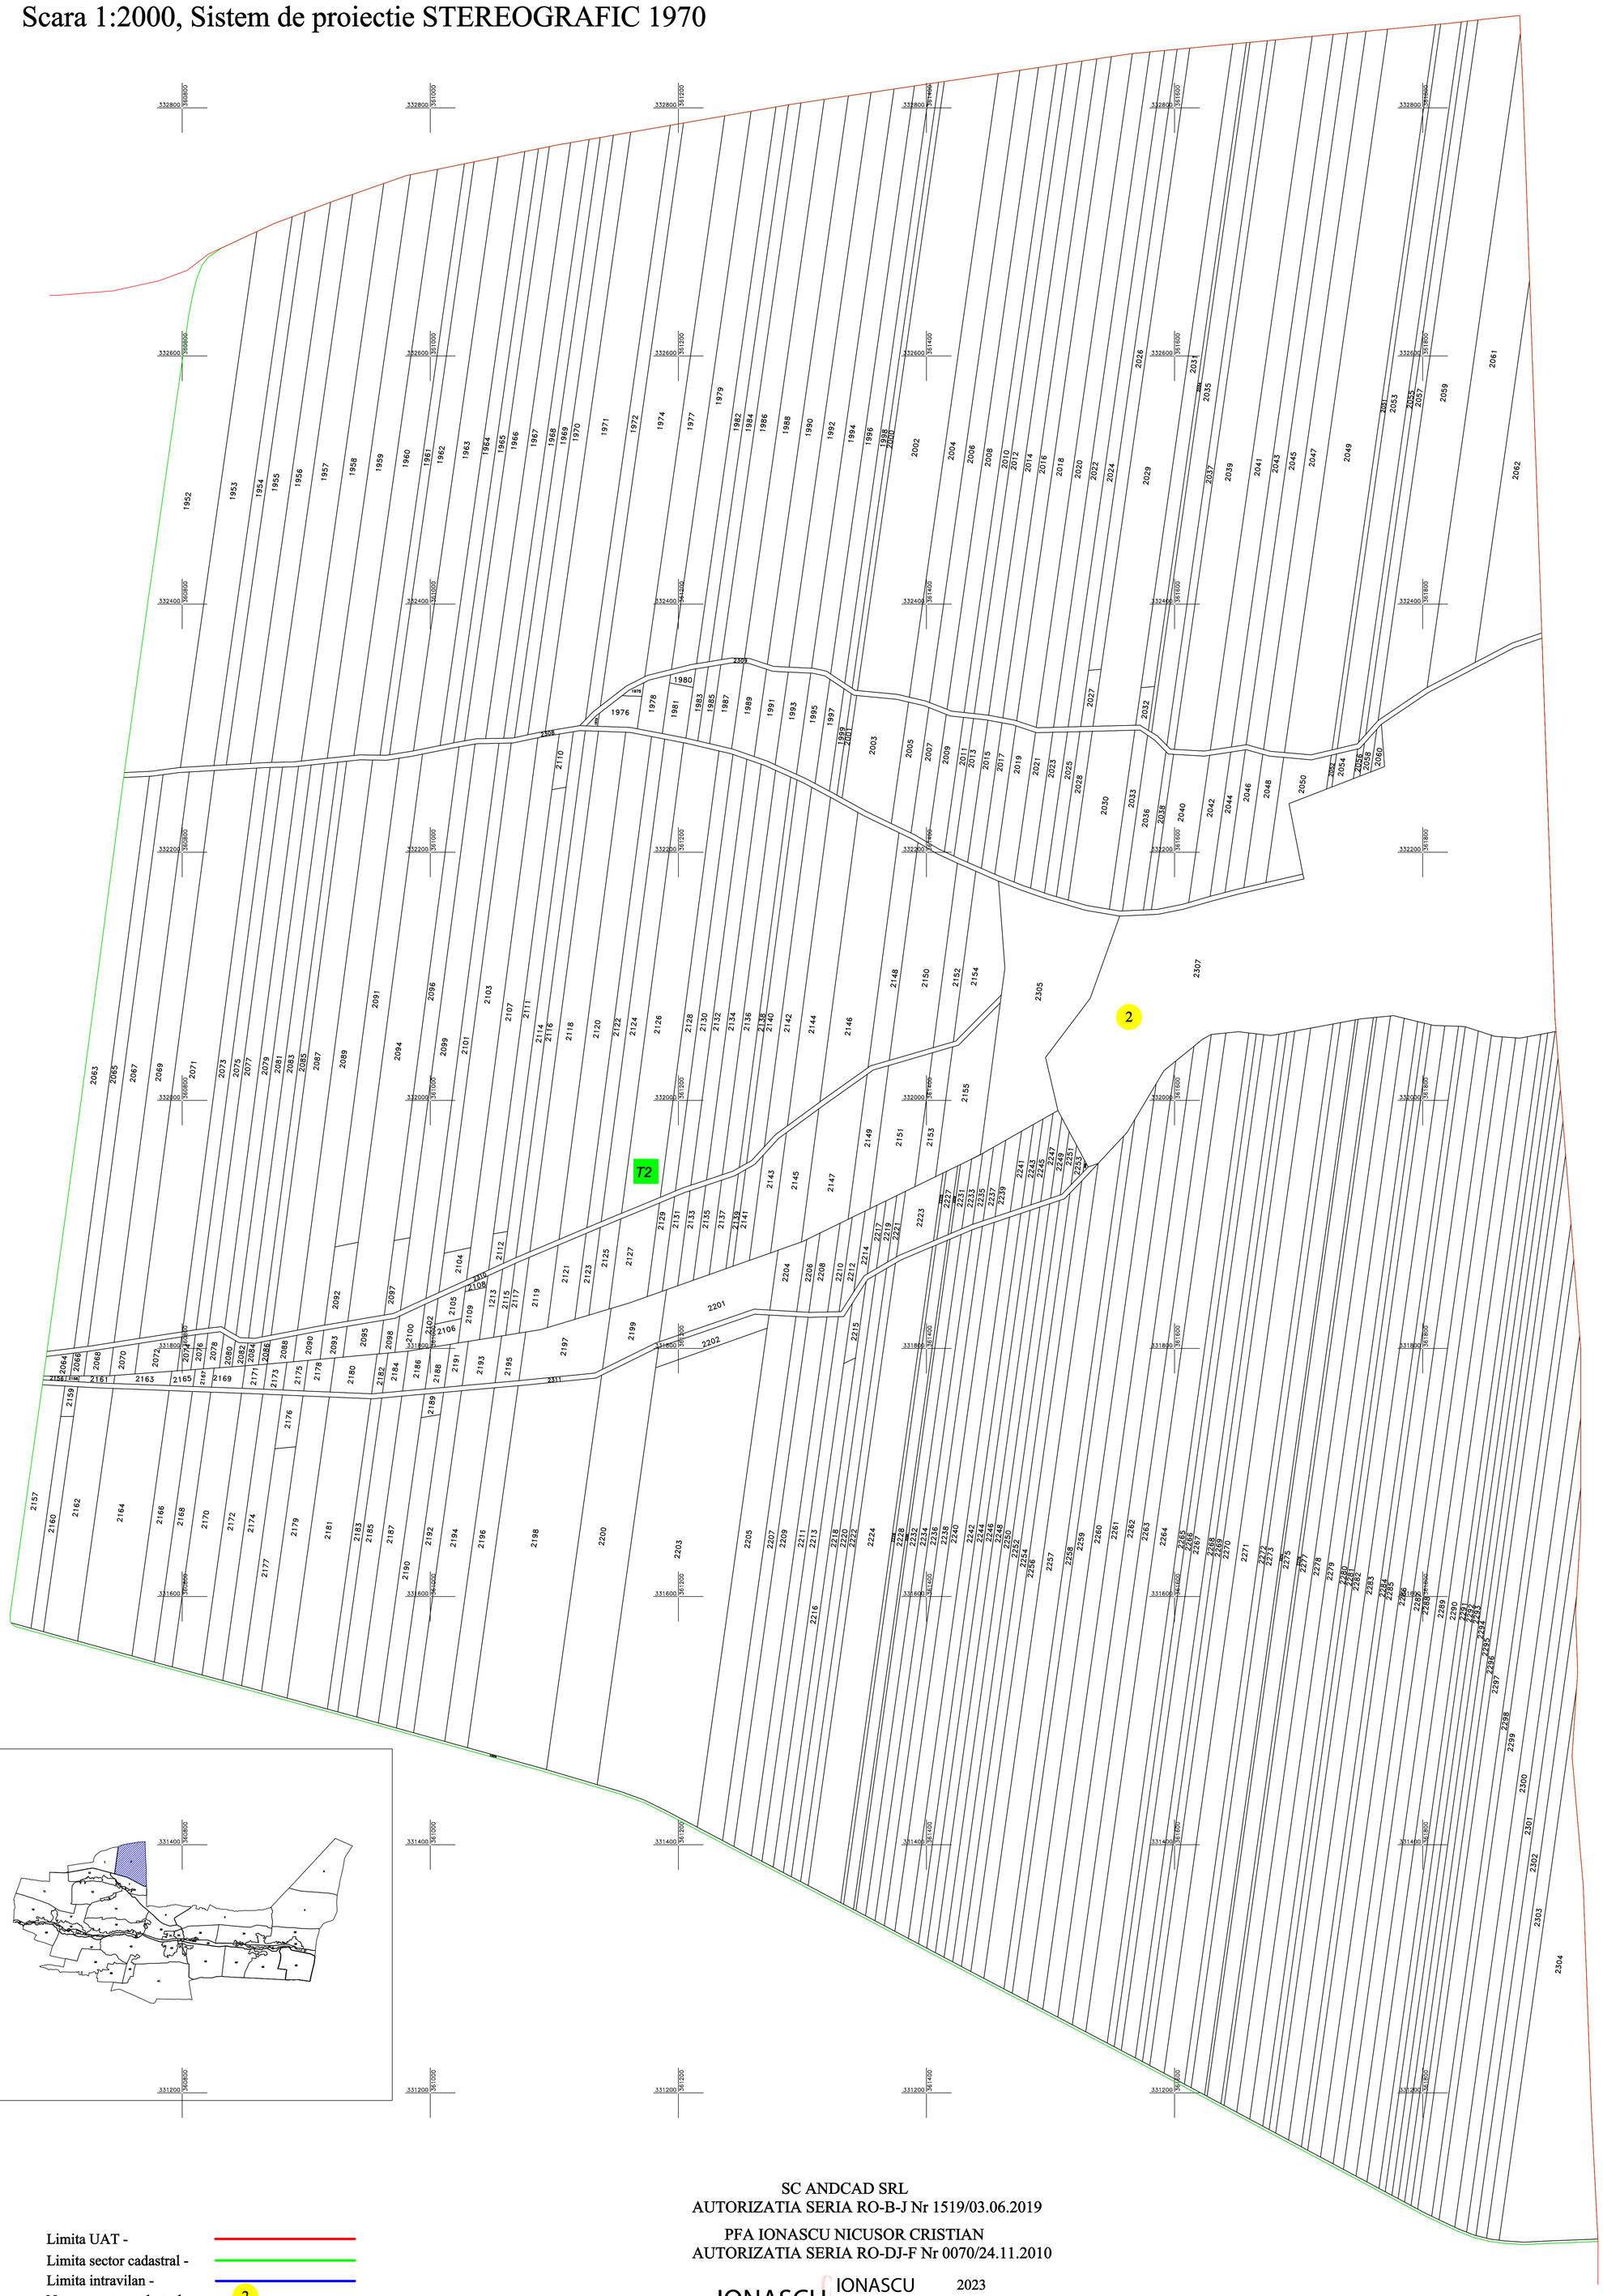

Limita UAT -
Limita sector cadastral -
Limita intravilan -
Numar sector cadastral - 2
Localitate - GRECESTI

ID imobil -
Numar tarlale si cvartale - T2
Limita tarlale si cvartale -
Numar plansa - P.1

SC ANDCAD SRL
AUTORIZATIA SERIA RO-B-J Nr 1519/03.06.2019

PFA IONASCU NICUSOR CRISTIAN
AUTORIZATIA SERIA RO-DJ-F Nr 0070/24.11.2010

IONASCU NICUSOR-CRISTIAN

IONASCU NICUSOR-CRISTIAN
OCPI: B, DJ, 0070

2023
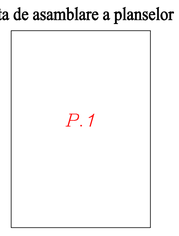
Schita de asamblare a planselor