


PLAN CADASTRAL

UAT : Întorsura, Județul DOLJ
Sectorul cadastral nr. 13


Scara : 1 : 2000
Sistem de proiecție STEREOGRAFIC 1970

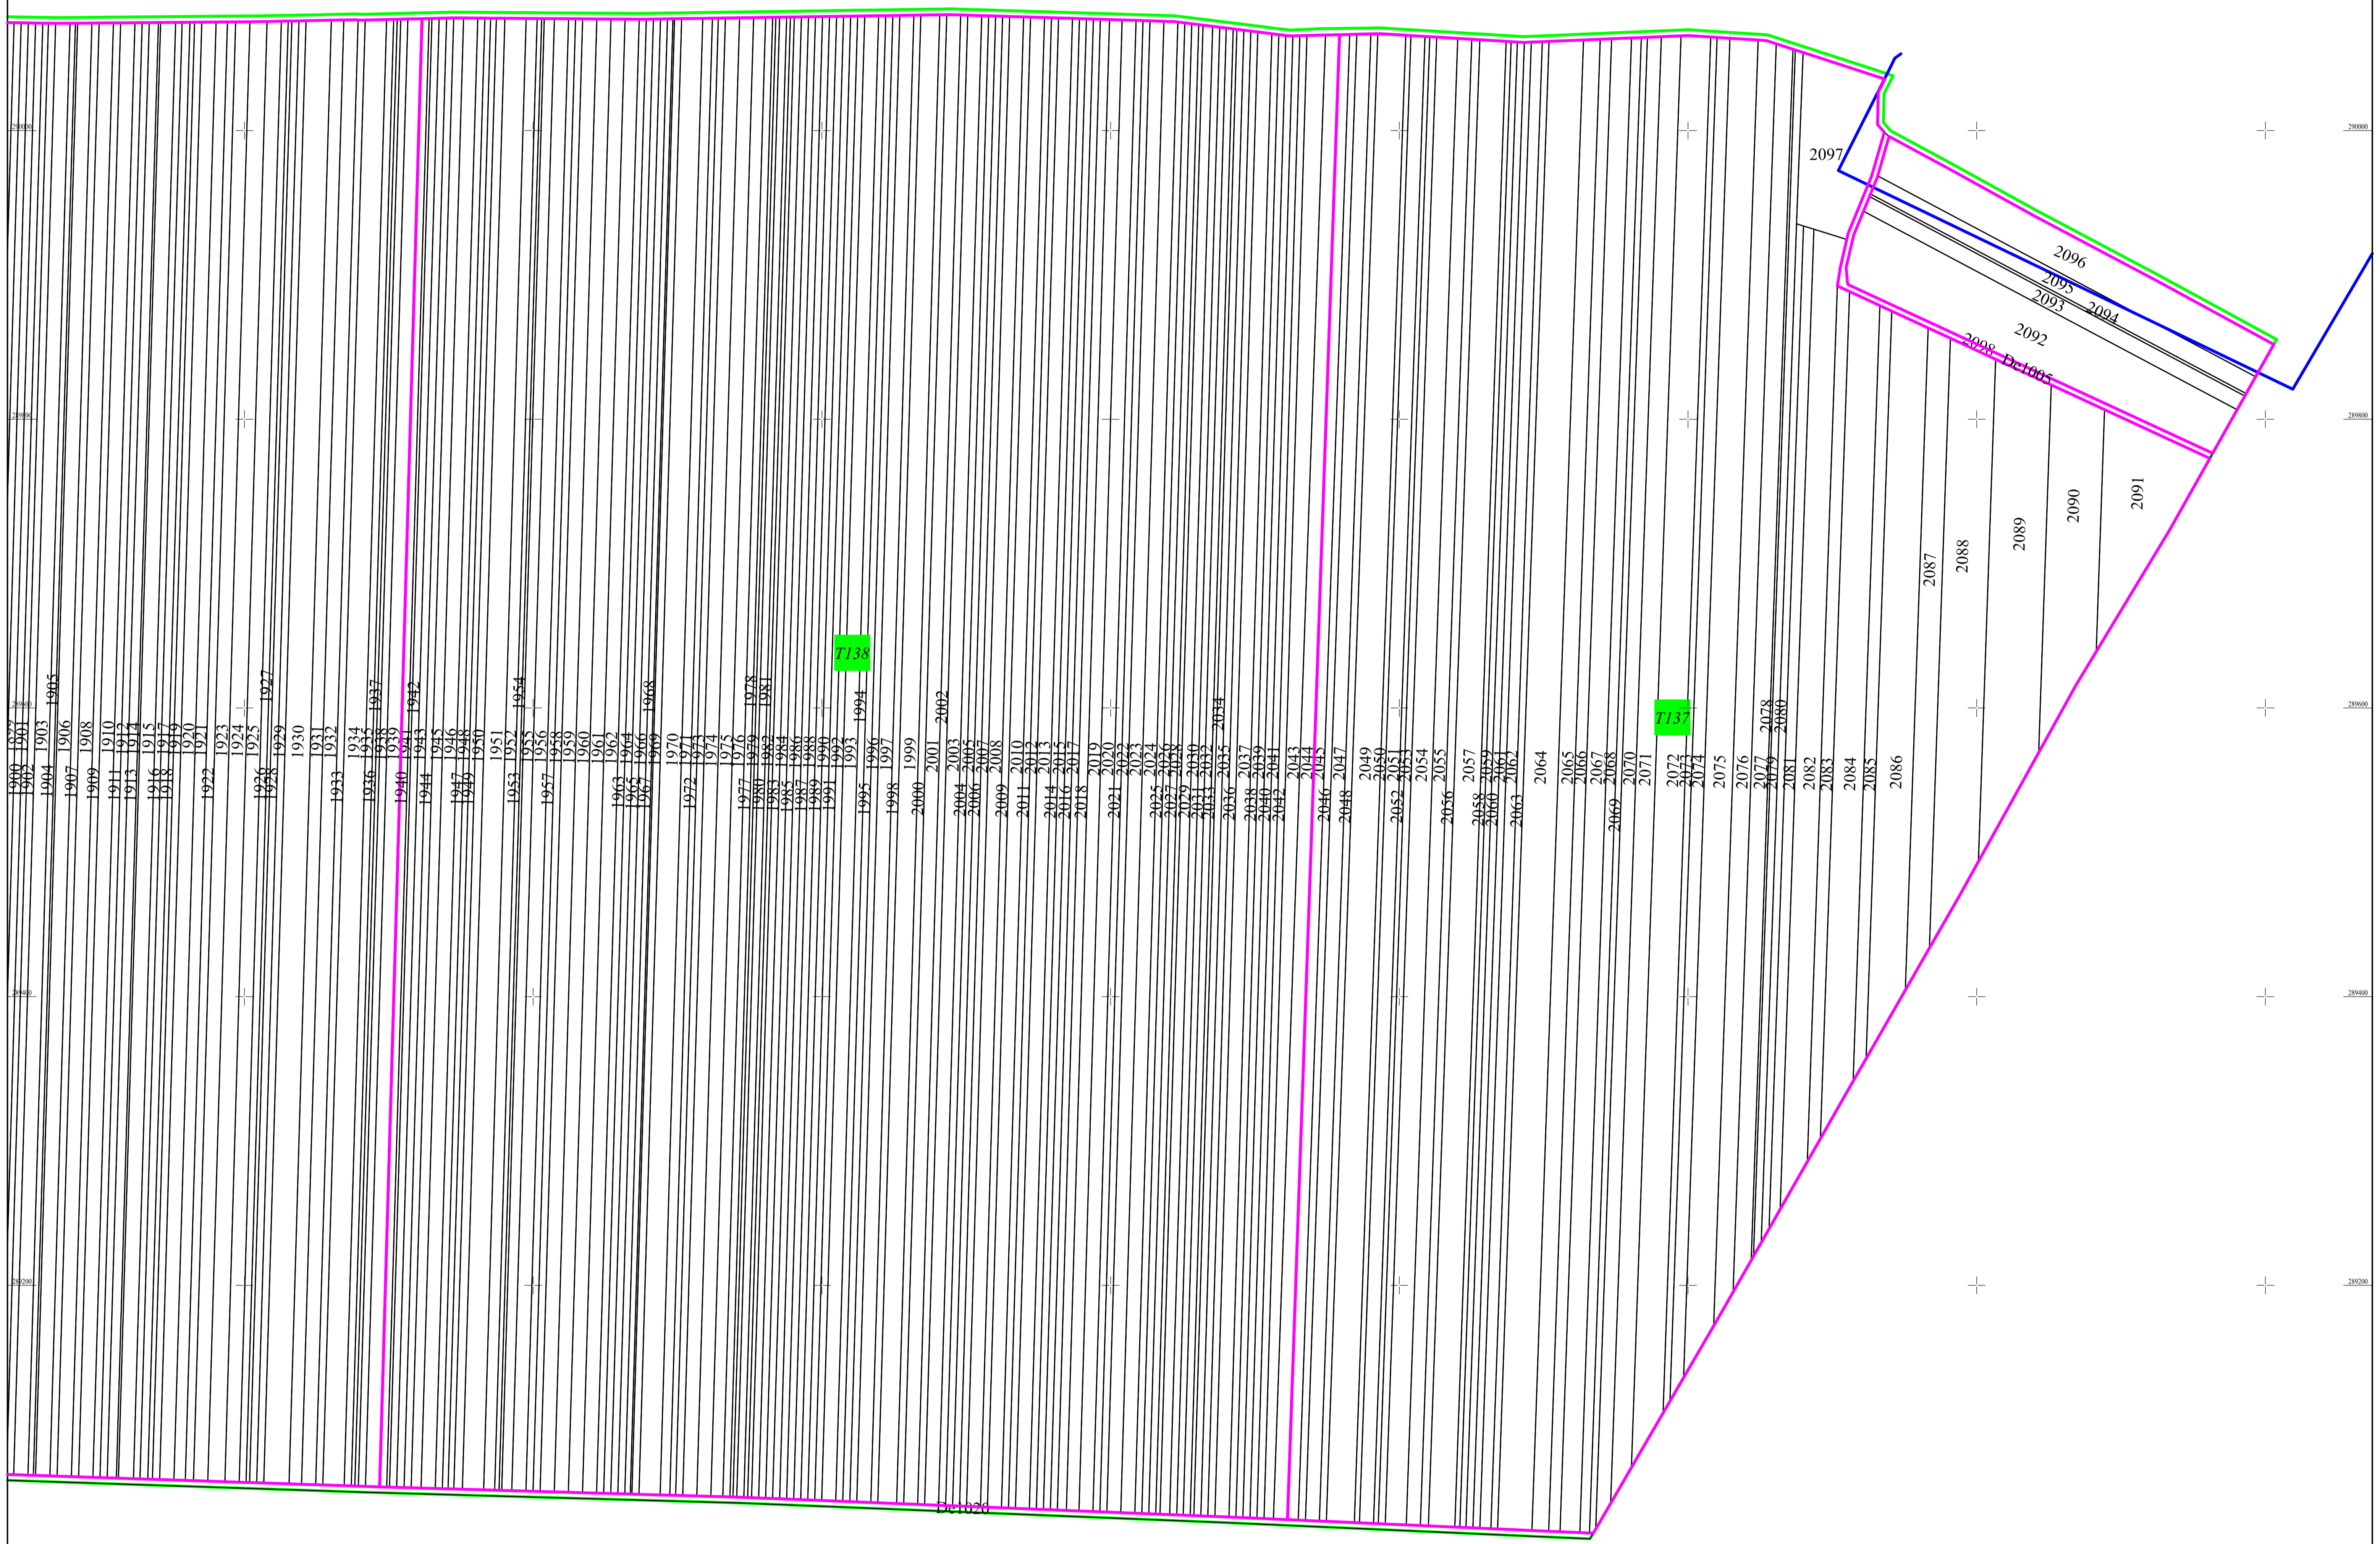

Legenda

- Limita judet -
- Limita UAT -
- Limita intravilan -
- Limita sector cadastral -
- Numar sector cadastral -
- Limita tarle si cvartale -
- Numar tarle si cvartale -
- Numar planșa -
- Toponimic -
- UAT vecin -

Schita de asamblare a planselor

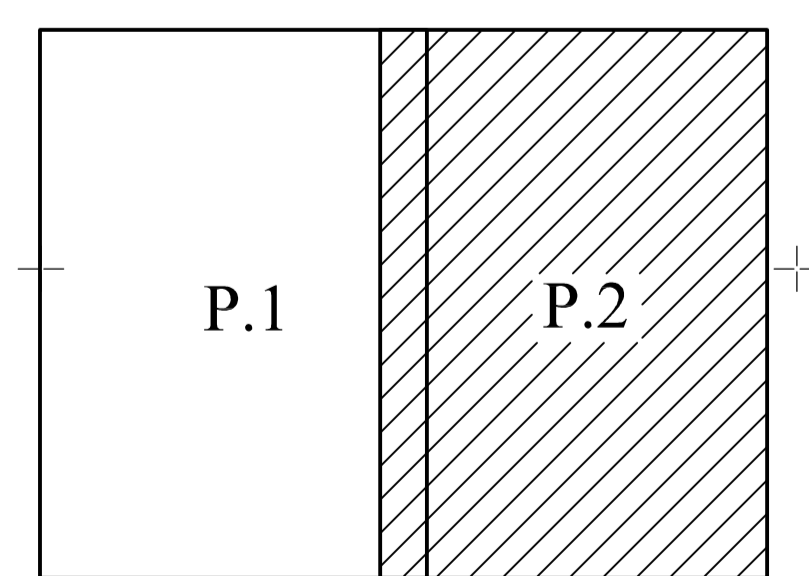

Schita cu dispunerea sectoarelor cadastrale



SC CHESTIU CAD SRL	Serviciu
PIA scara 1:2000, nr. 258 clasa a II-a	si cartografi
Executat, editat si prezentat	
Ing. DAN CALEA, DR. MARIAN	