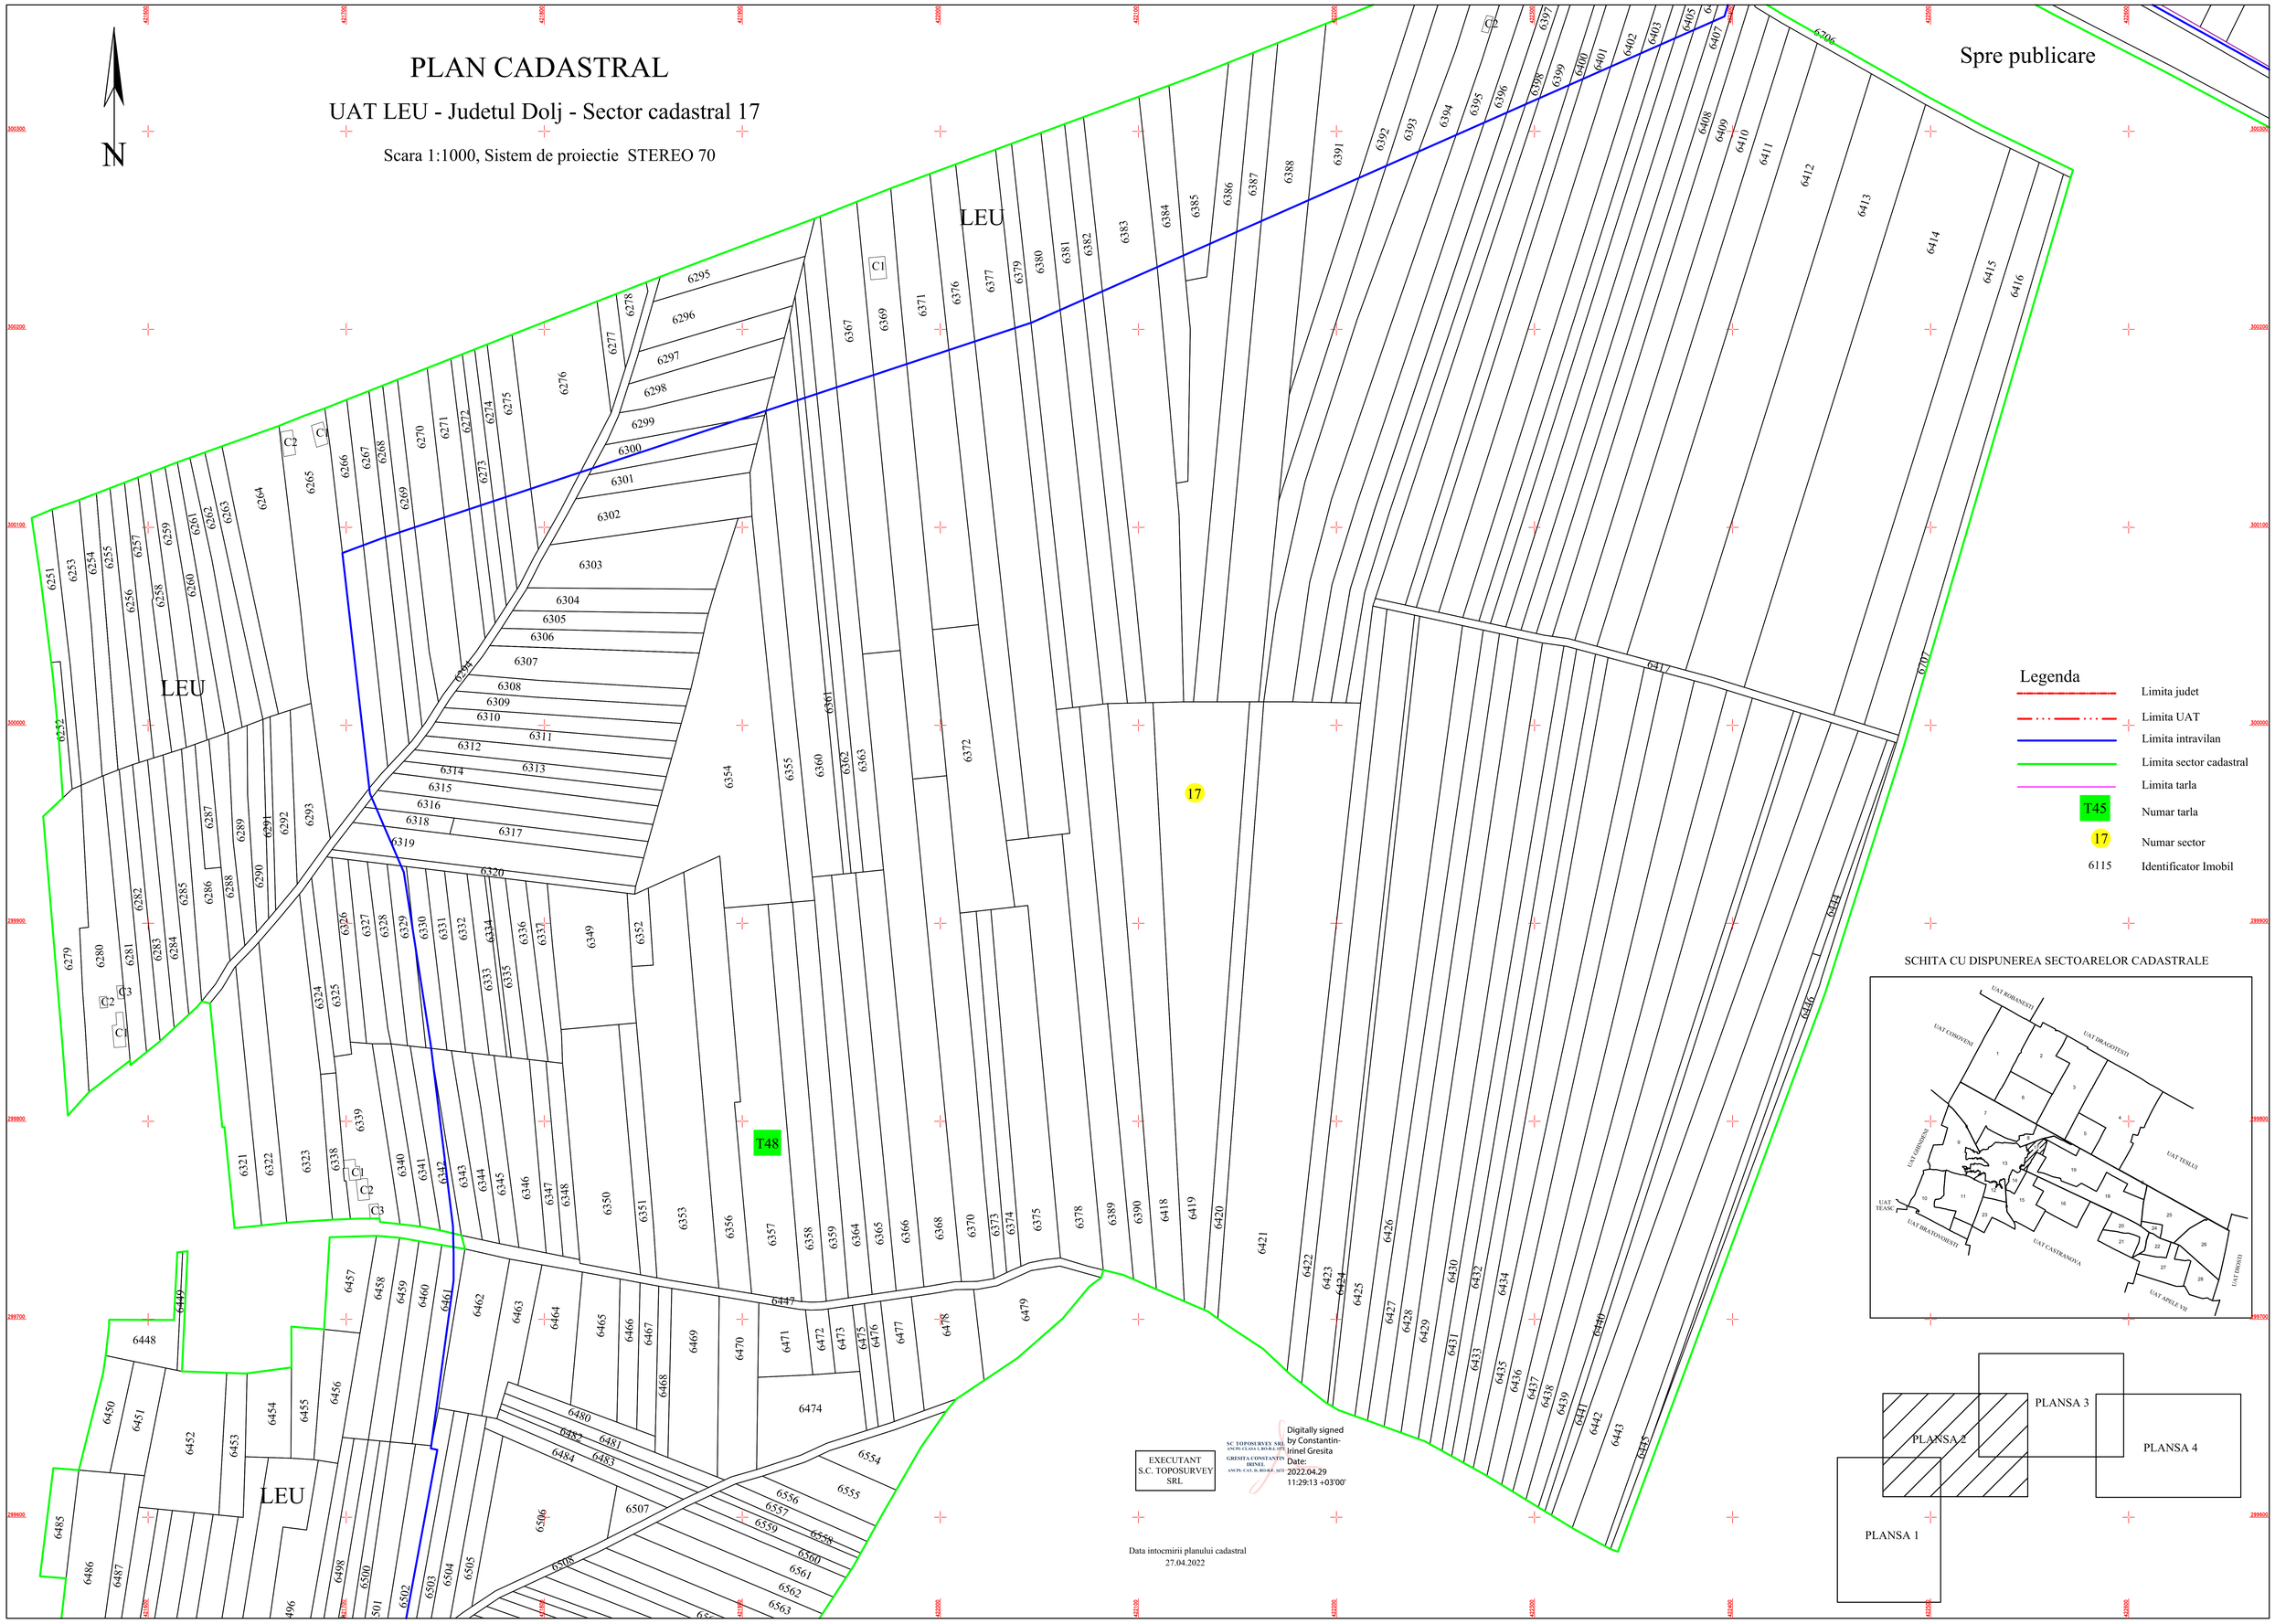
PLAN CADASTRAL
UAT LEU - Judetul Dolj - Sector cadastral 17
Scara 1:1000, Sistem de proiectie STEREO 70
N
Spre publicare
LEU
T48
17
Legenda
Limita judet
Limita UAT
Limita intravilan
Limita sector cadastral
Limita tarla
T45 Numar tarla
17 Numar sector
6115 Identificator Imobil
SCHITA CU DISPUNEREA SECTOARELOR CADASTRALE
PLANSA 1
PLANSA 2
PLANSA 3
PLANSA 4
EXECUTANT
S.C. TOPOSURVEY
SRL
Digitally signed by Constantin-Irinel Gresita
Date: 2022.04.29 11:29:13 +03'00'
Data intocmirii planului cadastral
27.04.2022