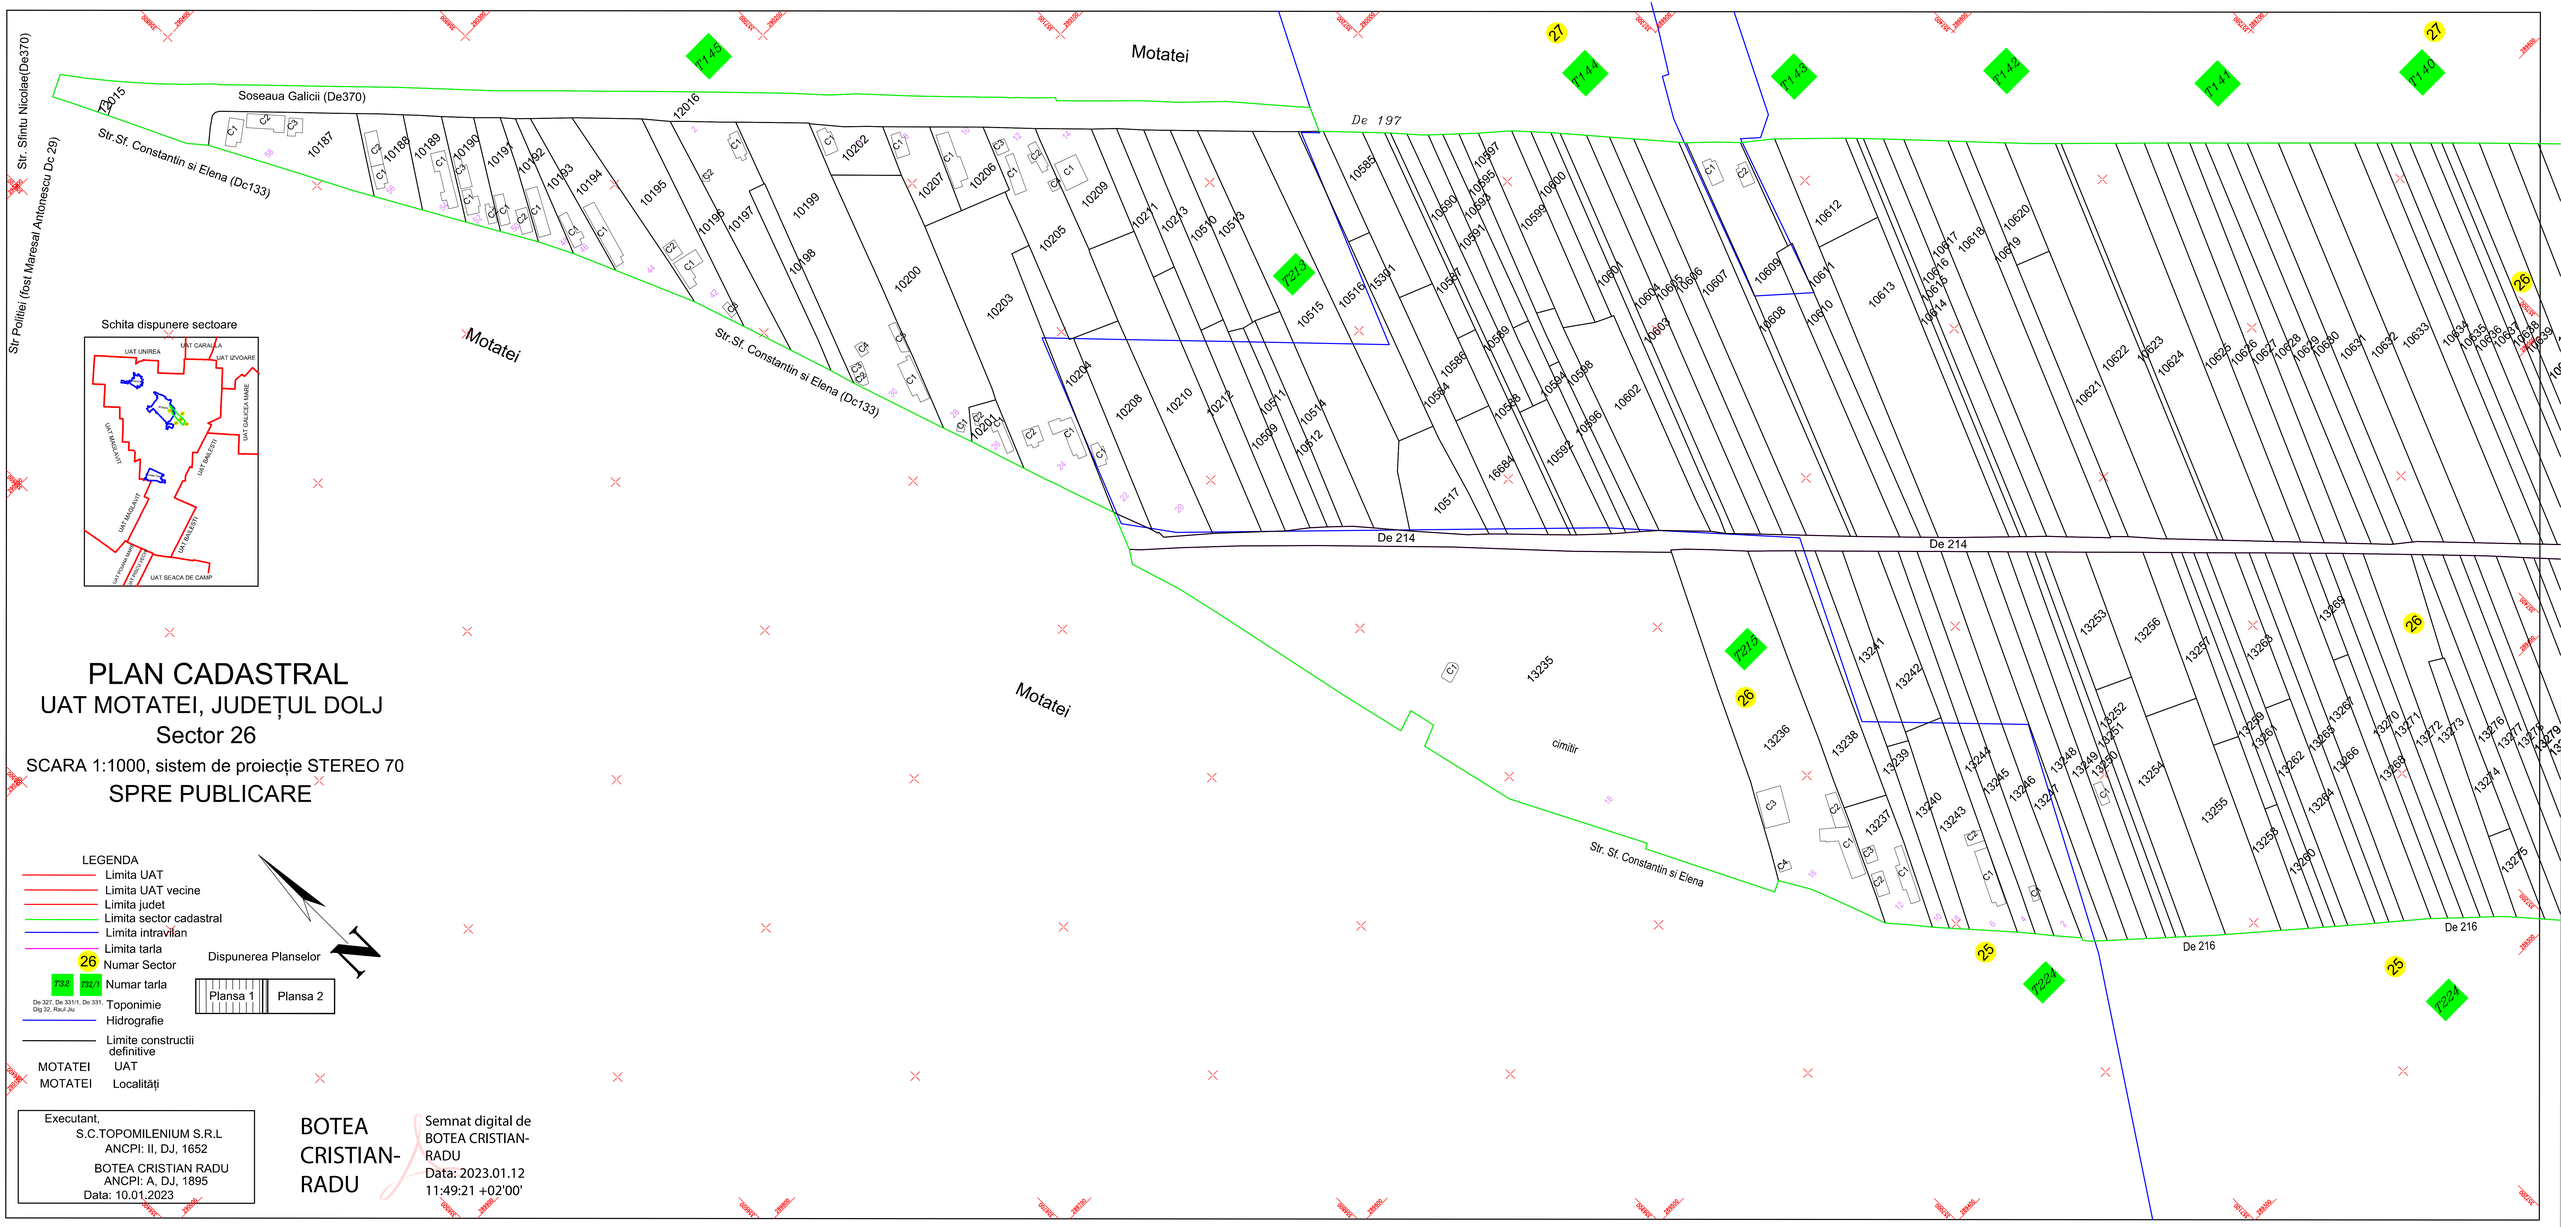
Str.Sf. Constantin si Elena (Dc133)
Soseaua Galicii (De370)
Str Politiei (fost Maresal Antonescu Dc 29)
Str. Sfintu Nicolae(De370)
Motatei
De 197
De 214
De 216
Str. Sf. Constantin si Elena
cimitir
Schita dispunere sectoare
UAT UNIREA
UAT CARAULA
UAT IZVOARE
UAT GALICEA MARE
UAT MAGLAVIT
UAT BALACESTI
UAT MAGLAVIT
UAT BALACESTI
UAT FRASINI MARE
UAT CRACIUNI
UAT SEACA DE CAMP
PLAN CADASTRAL
UAT MOTATEI, JUDEȚUL DOLJ
Sector 26
SCARA 1:1000, sistem de proiecție STEREO 70
SPRE PUBLICARE
LEGENDA
Limita UAT
Limita UAT vecine
Limita judet
Limita sector cadastral
Limita intravilan
Limita tarla
Numar Sector
Numar tarla
Toponimie
Hidrografie
Limite constructii definitive
MOTATEI UAT
MOTATEI Localități
Dispunerea Planselor
Plansa 1
Plansa 2
Executant,
S.C.TOPOMILENIUM S.R.L
ANCPI: II, DJ, 1652
BOTEA CRISTIAN RADU
ANCPI: A, DJ, 1895
Data: 10.01.2023
BOTEA CRISTIAN-RADU
Semnat digital de BOTEA CRISTIAN-RADU
Data: 2023.01.12 11:49:21 +02'00'