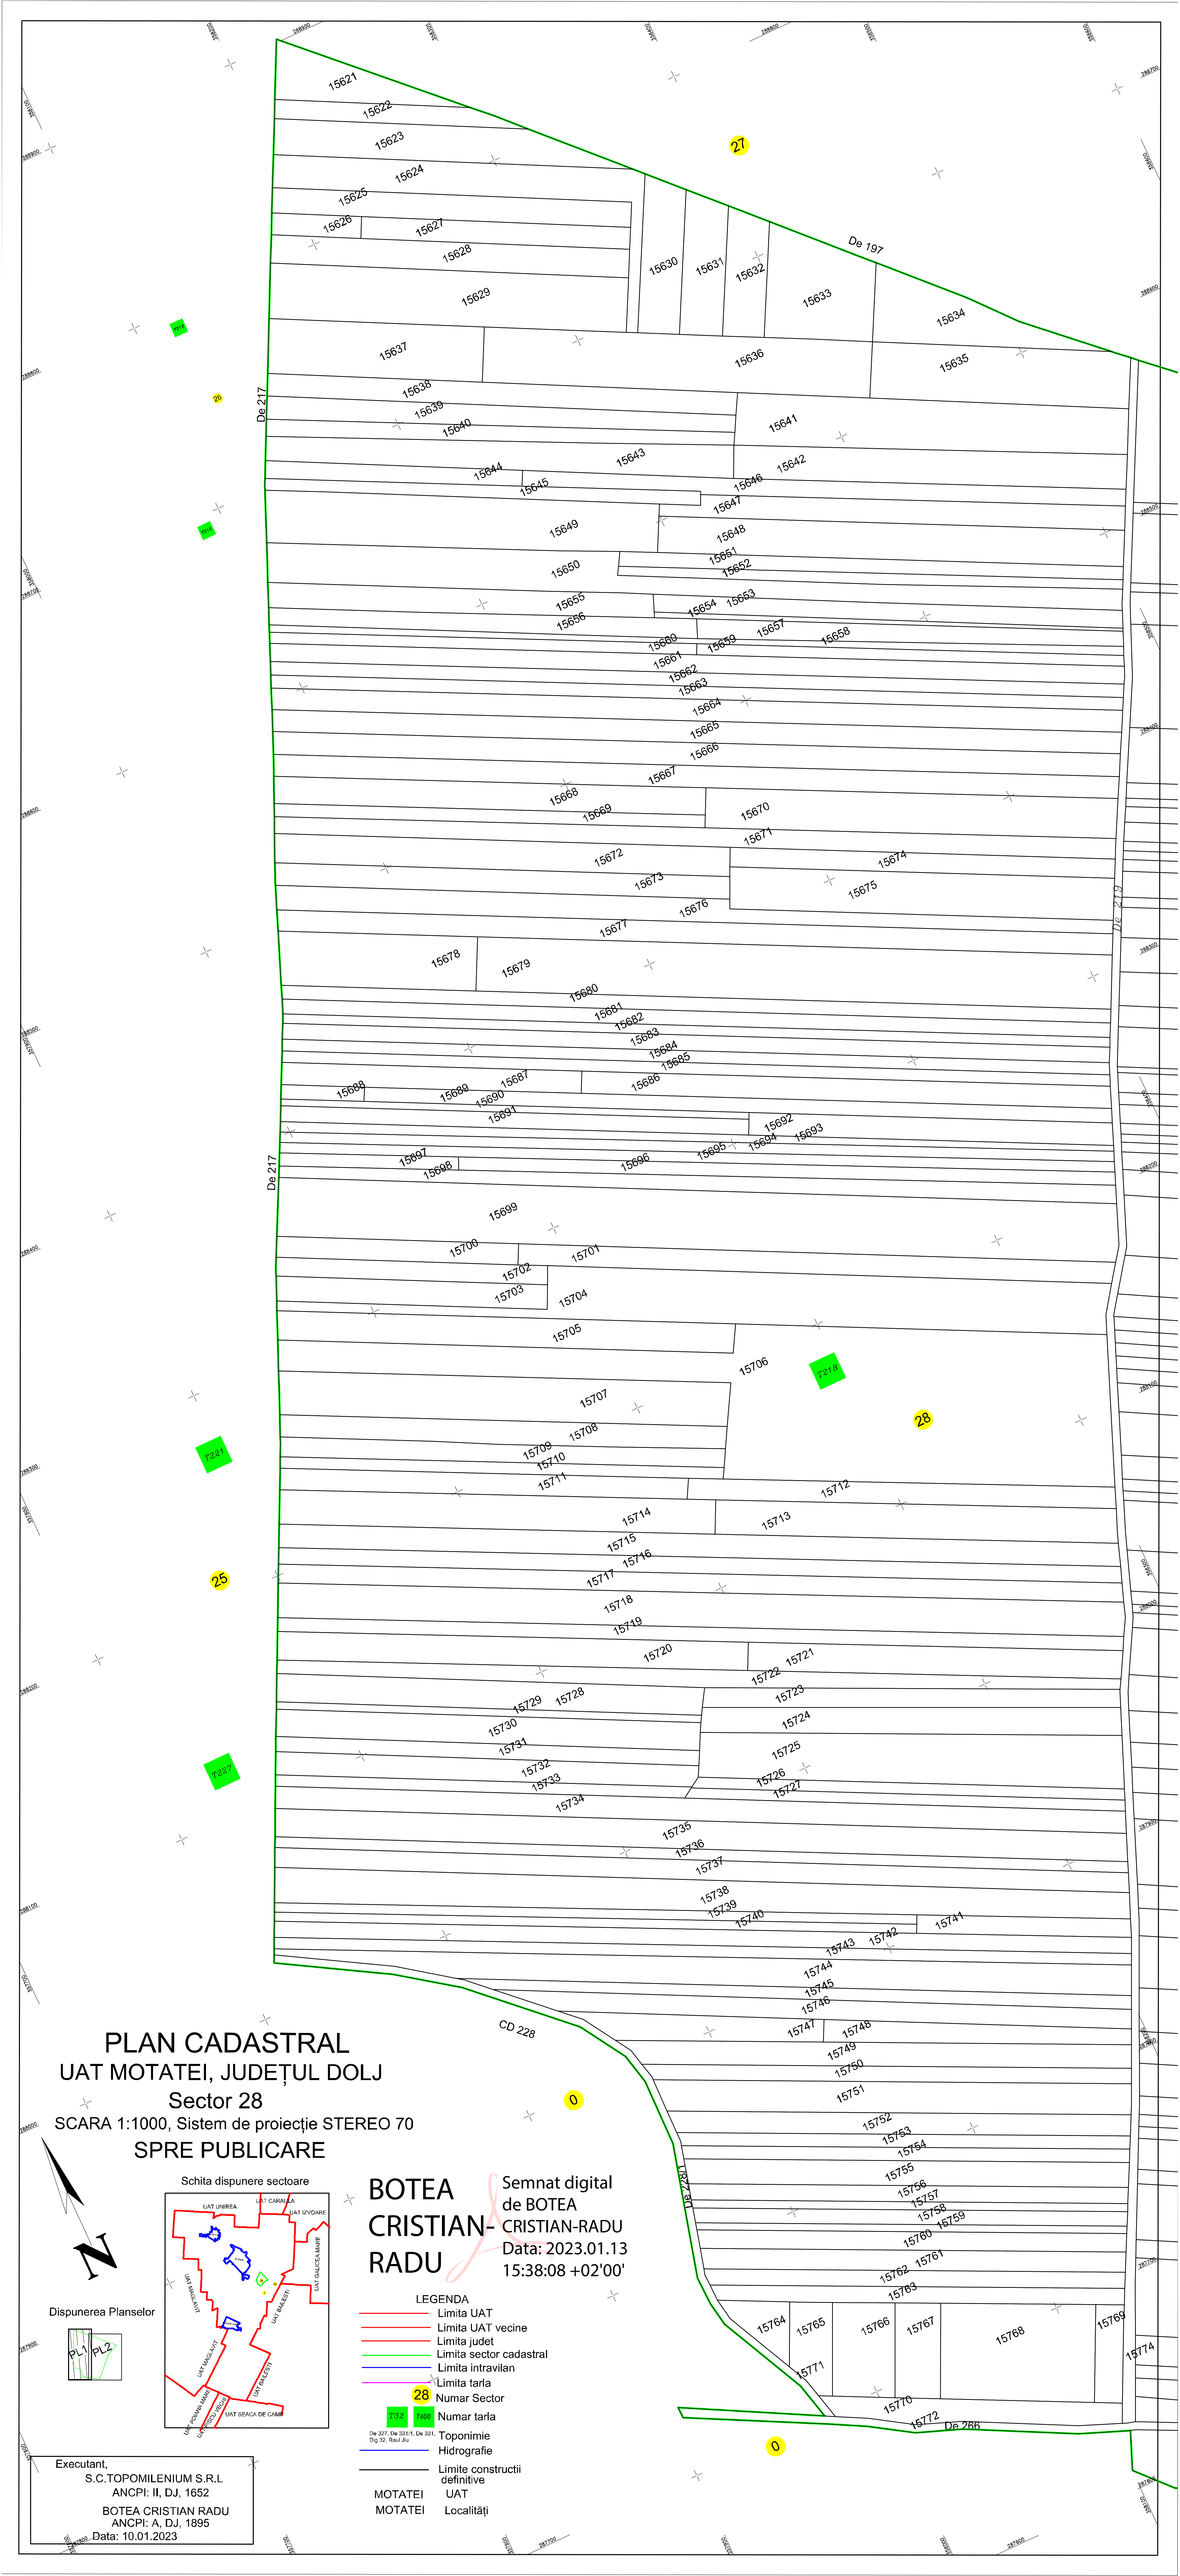

PLAN CADASTRAL

UAT MOTATEI, JUDEȚUL DOLJ

Sector 28

SCARA 1:1000, Sistem de proiecție STEREO 70

SPRE PUBLICARE

Schita dispunere sectoare

Dispunerea Planselor

BOTEA CRISTIAN-RADU

Semnat digital de BOTEA CRISTIAN-RADU
Data: 2023.01.13 15:38:08 +02'00'

LEGENDA

- Limita UAT
- Limita UAT vecine
- Limita judet
- Limita sector cadastral
- Limita intravilan
- Limita tarla
- 28 Numar Sector
- T32 7400 Numar tarla
- De 327, De 331/1, De 331, Dg 32, Rau Jiu — Toponimie
- Hidrografie
- Limite constructii definitive
- MOTATEI UAT
- MOTATEI Localități

Executant,
S.C.TOPOMILENIUM S.R.L
ANCPI: II, DJ, 1652
BOTEA CRISTIAN RADU
ANCPI: A, DJ, 1895
Data: 10.01.2023