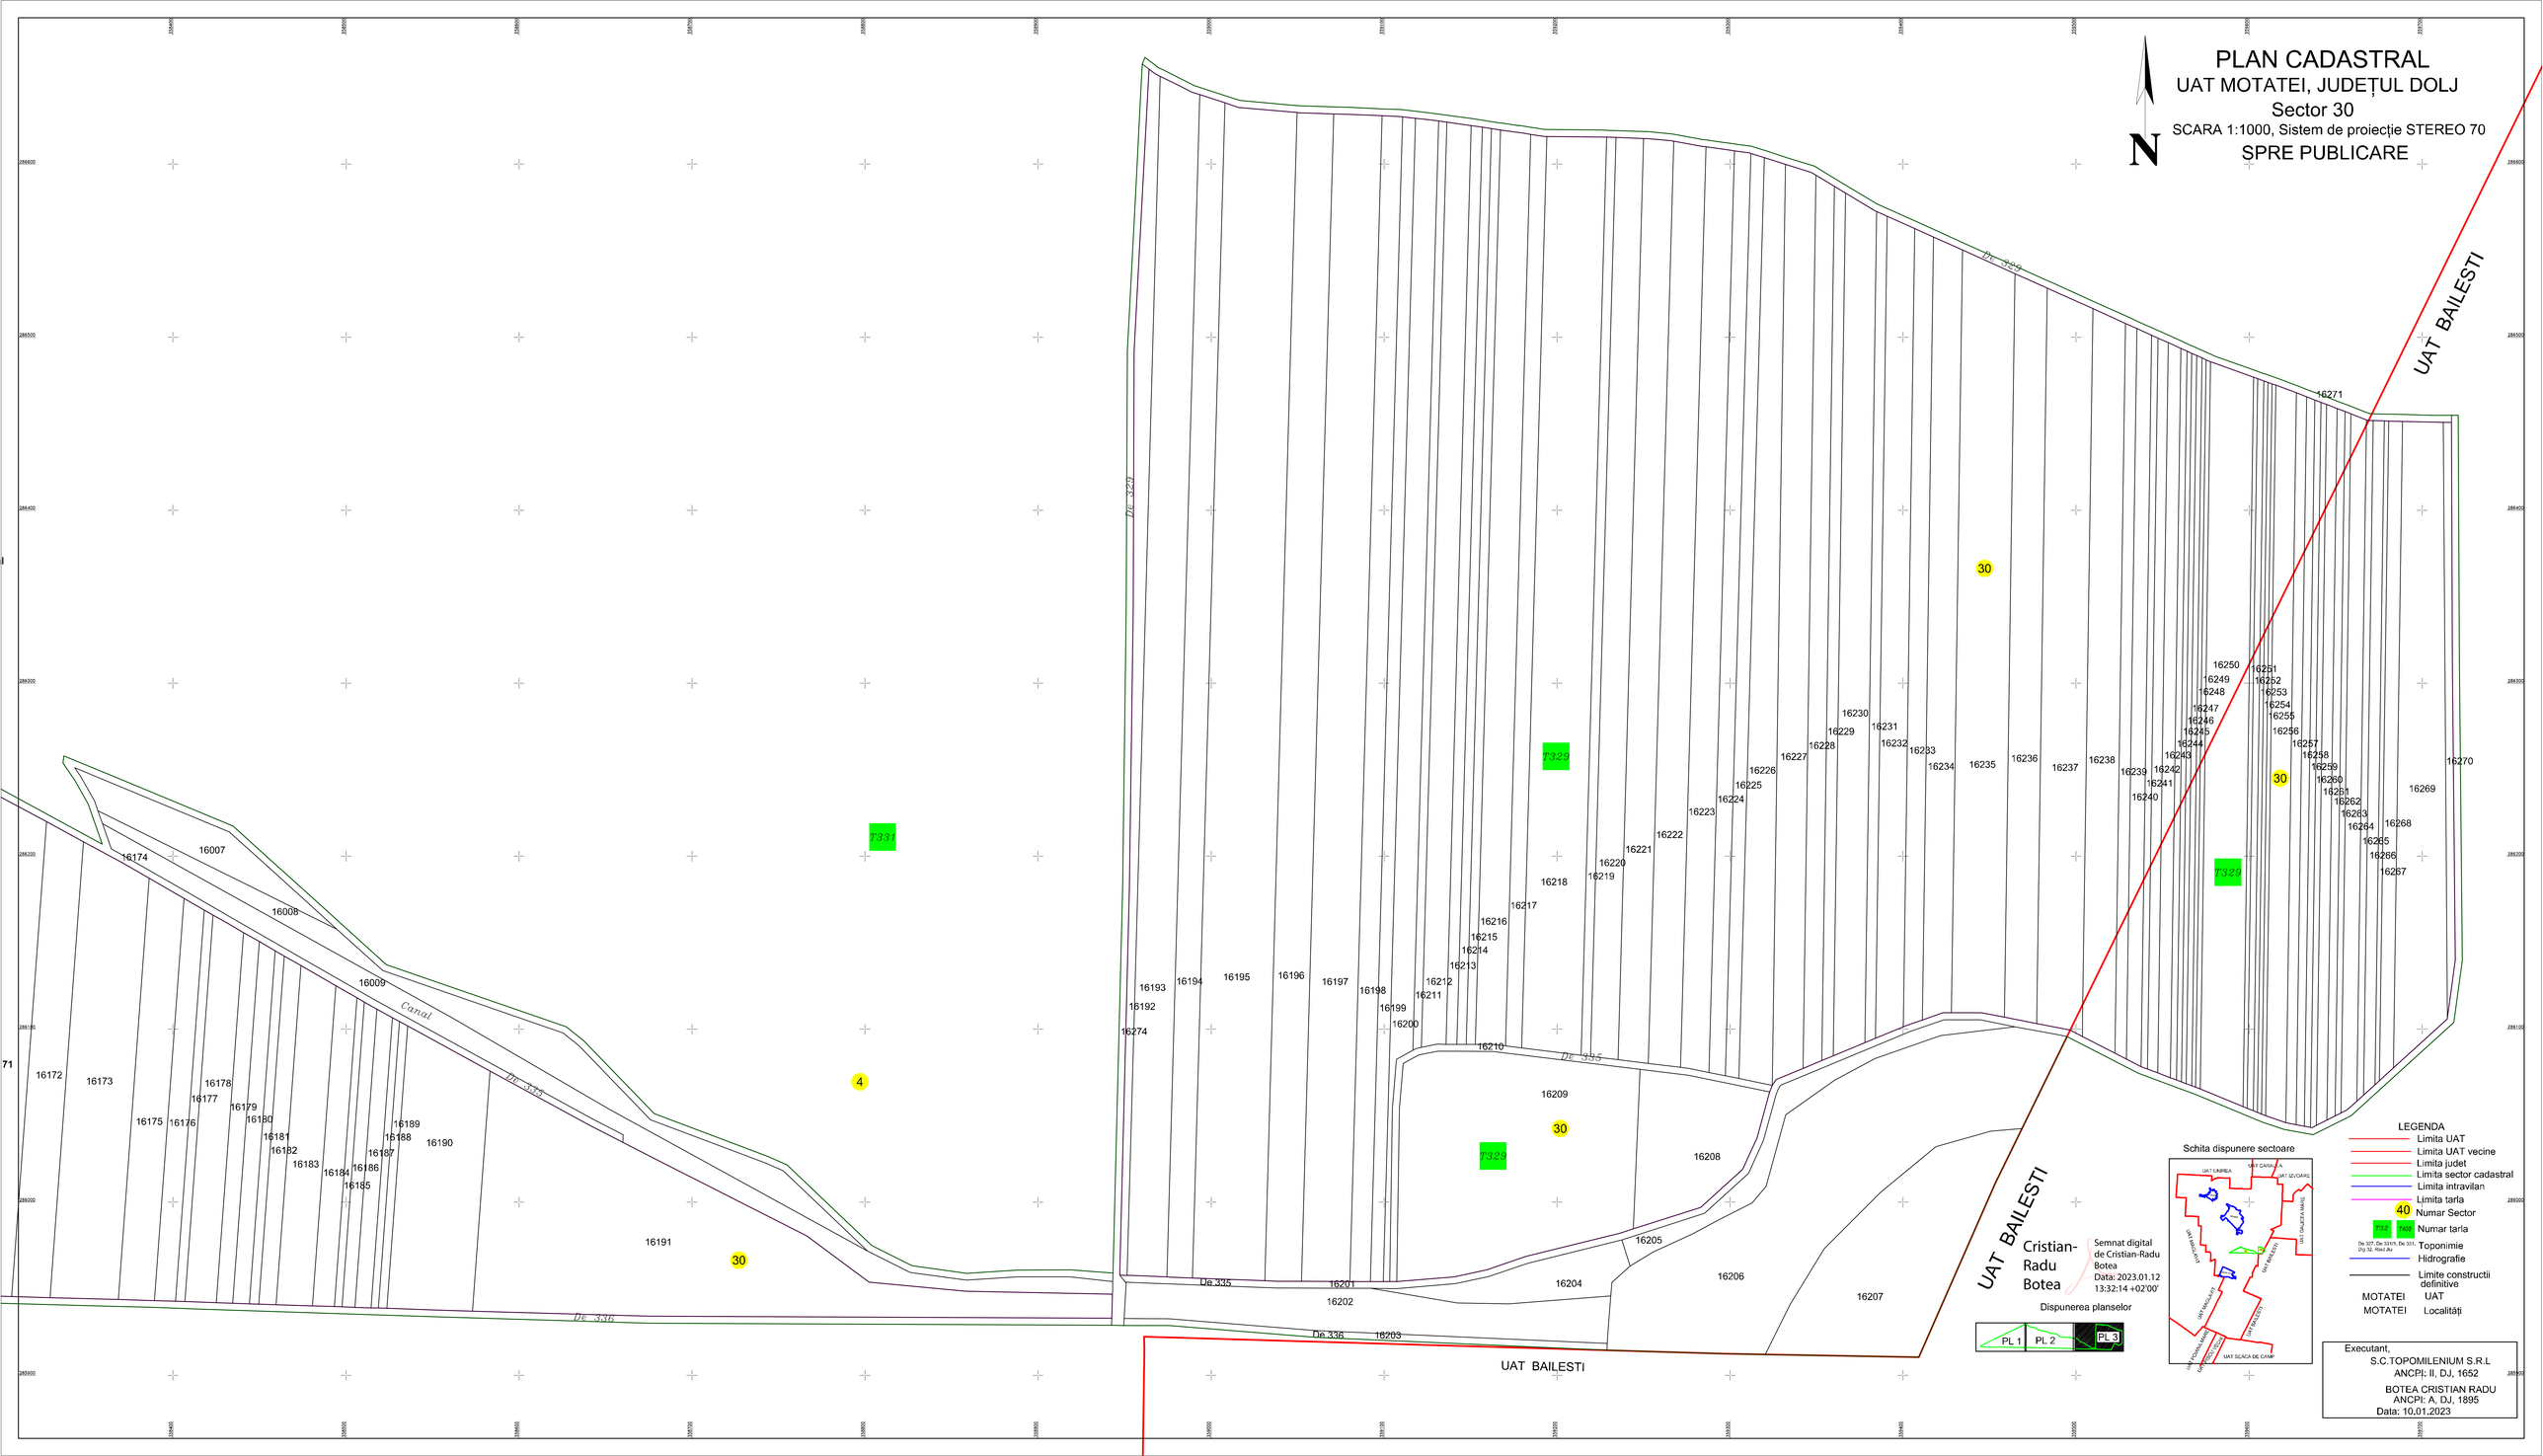
PLAN CADASTRAL
UAT MOTATEI, JUDEȚUL DOLJ
Sector 30
SCARA 1:1000, Sistem de proiecție STEREO 70
SPRE PUBLICARE
N
UAT BAILESTI
UAT BAILESTI
UAT BAILESTI
De 329
De 335
De 336
Canal
T329
T331
30
4
Cristian-Radu Botea
Semnat digital de Cristian-Radu Botea
Data: 2023.01.12 13:32:14 +02'00'
Dispunerea planselor
PL 1
PL 2
PL 3
Schita dispunere sectoare
LEGENDA
Limita UAT
Limita UAT vecine
Limita judet
Limita sector cadastral
Limita intravilan
Limita tarla
Numar Sector
Numar tarla
Toponimie
Hidrografie
Limite constructii definitive
MOTATEI UAT
MOTATEI Localități
Executant,
S.C.TOPOMILENIUM S.R.L
ANCPI: II, DJ, 1652
BOTEA CRISTIAN RADU
ANCPI: A, DJ, 1895
Data: 10.01.2023