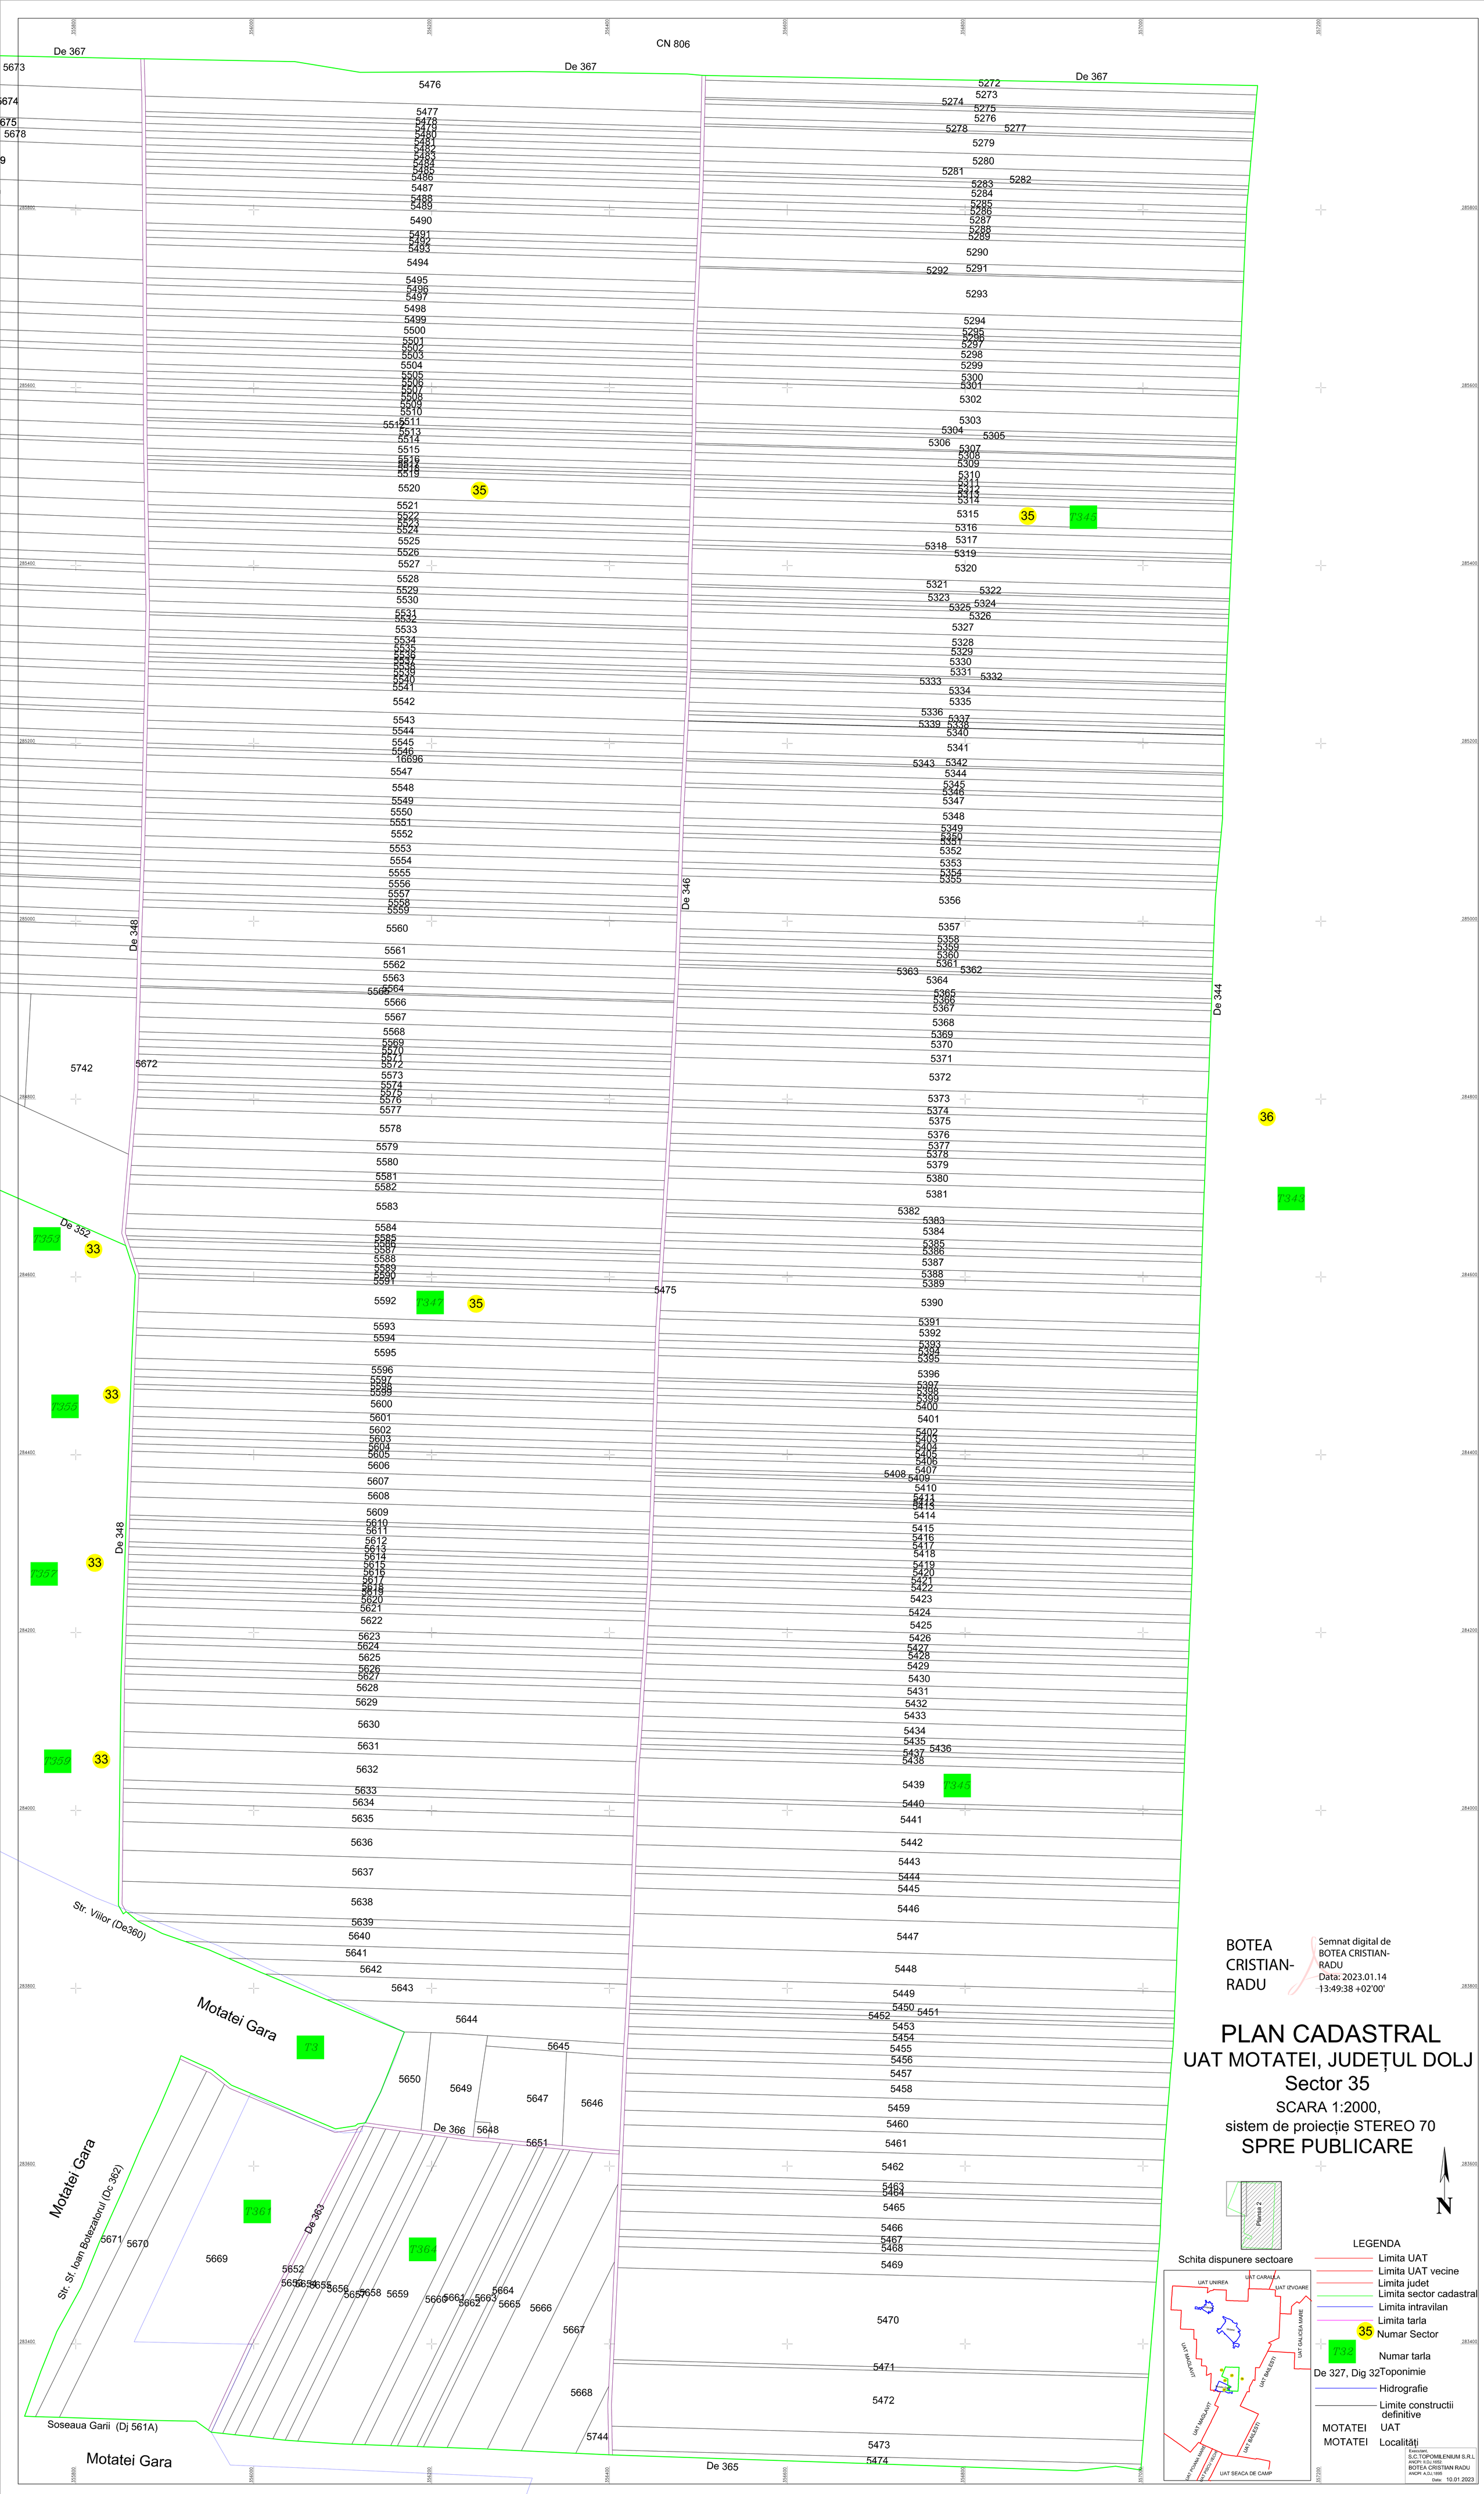

BOTEA CRISTIAN-RADU

Semnat digital de BOTEA CRISTIAN-RADU
Data: 2023.01.14 13:49:38 +02'00'

PLAN CADASTRAL
UAT MOTATEI, JUDEȚUL DOLJ
Sector 35

SCARA 1:2000,
sistem de proiecție STEREO 70
SPRE PUBLICARE

Schita dispunere sectoare

LEGENDA

- Limita UAT
- Limita UAT vecine
- Limita judet
- Limita sector cadastral
- Limita intravilan
- Limita tarla
- 35 Numar Sector
- T32 Numar tarla
- De 327, Dig 32 Toponimie
- Hidrografie
- Limite constructii definitive
- MOTATEI UAT
- MOTATEI Localități

Executant:
S.C.TOPOMILENIUM S.R.L
ANCPI: II.DJ.1652.
BOTEA CRISTIAN RADU
ANCPI: A.OJ.1895
Data: 10.01.2023