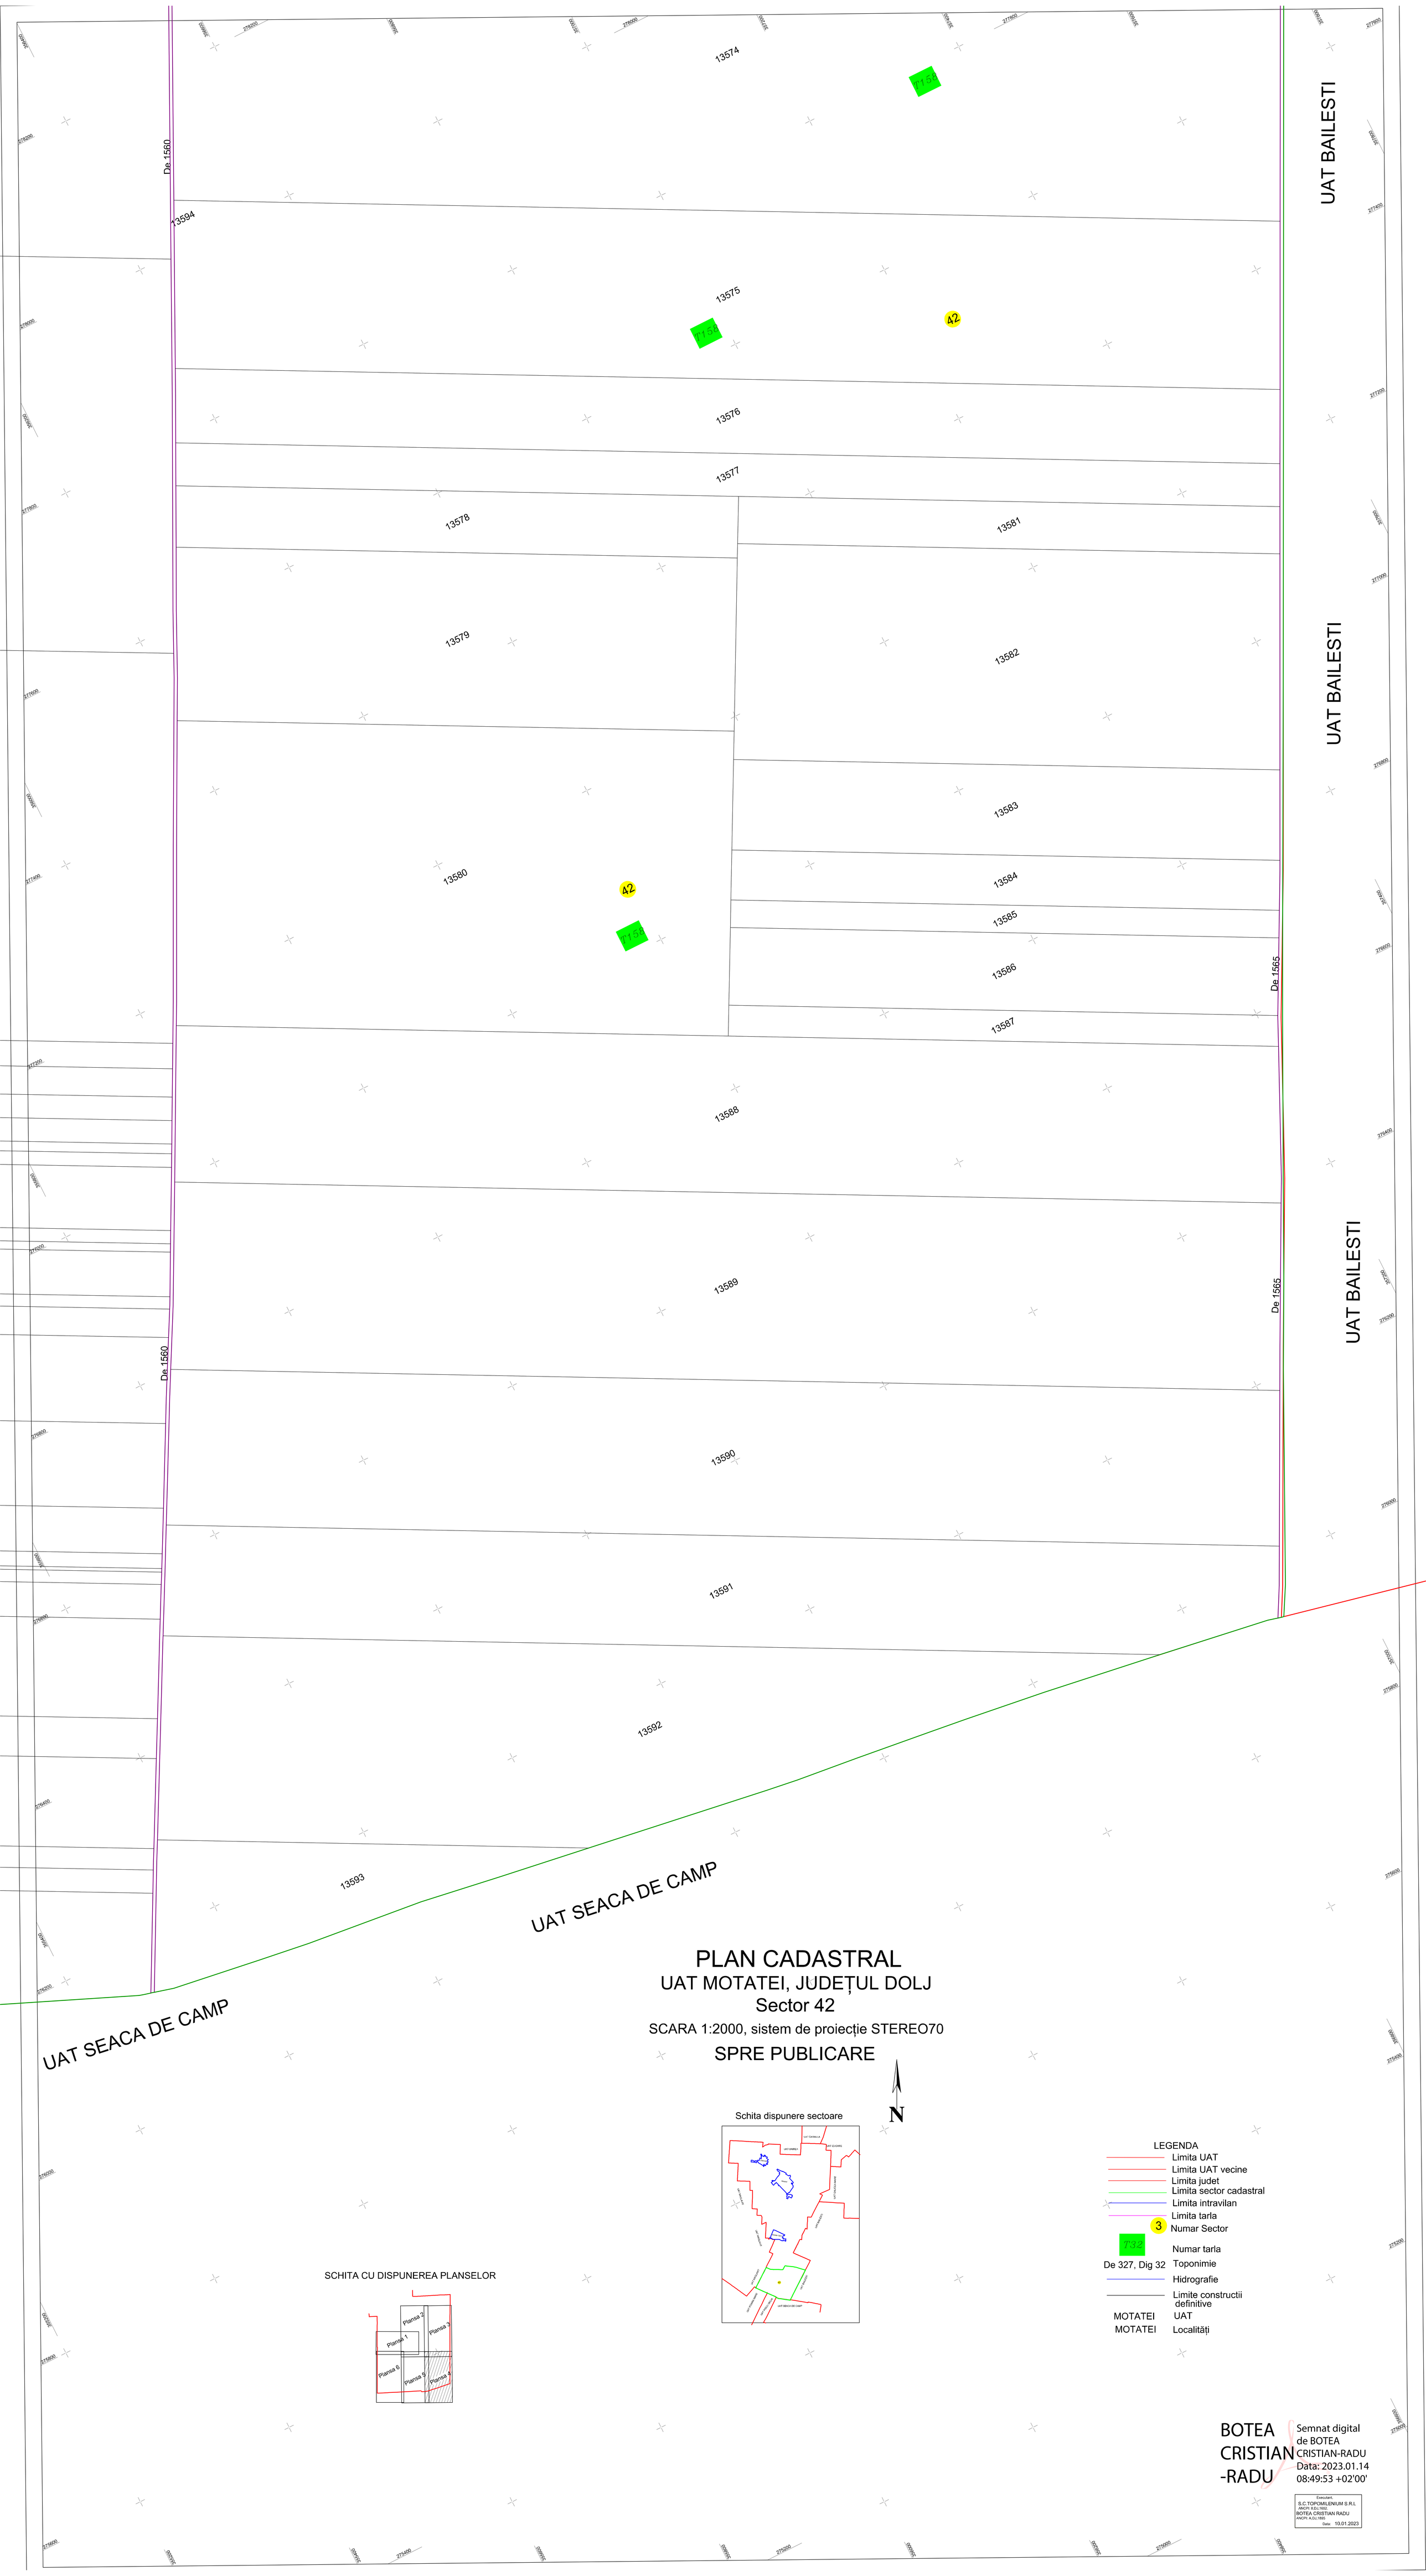

PLAN CADASTRAL

UAT MOTATEI, JUDEȚUL DOLJ

Sector 42

SCARA 1:2000, sistem de proiecție STEREO70

SPRE PUBLICARE

N

Schita dispunere sectoare

SCHITA CU DISPUNEREA PLANSELOR

LEGENDA

- Limita UAT
- Limita UAT vecine
- Limita judet
- Limita sector cadastral
- Limita intravilan
- Limita tarla
- 3 Numar Sector
- T32 Numar tarla
- De 327, Dig 32 Toponimie
- Hidrografie
- Limite constructii definitive
- MOTATEI UAT
- MOTATEI Localități

BOTEA CRISTIAN -RADU

Semnat digital de BOTEA CRISTIAN-RADU
Data: 2023.01.14 08:49:53 +02'00'

Executant:
S.C.TOPOMILENIUM S.R.L.
Verificator:
BOTEA CRISTIAN RADU
ANCPI- A.J.C.FBS
Data: 10.01.2023