PLAN CADASTRAL
SECTOR CADASTRAL NR. 65
TARLAUA 147
UAT MURGASI, JUDETUL DOLJ
SCARA 1:2000
SISTEM DE PROIECȚIE STEREOGRAFIC 1970
PLANSA 1

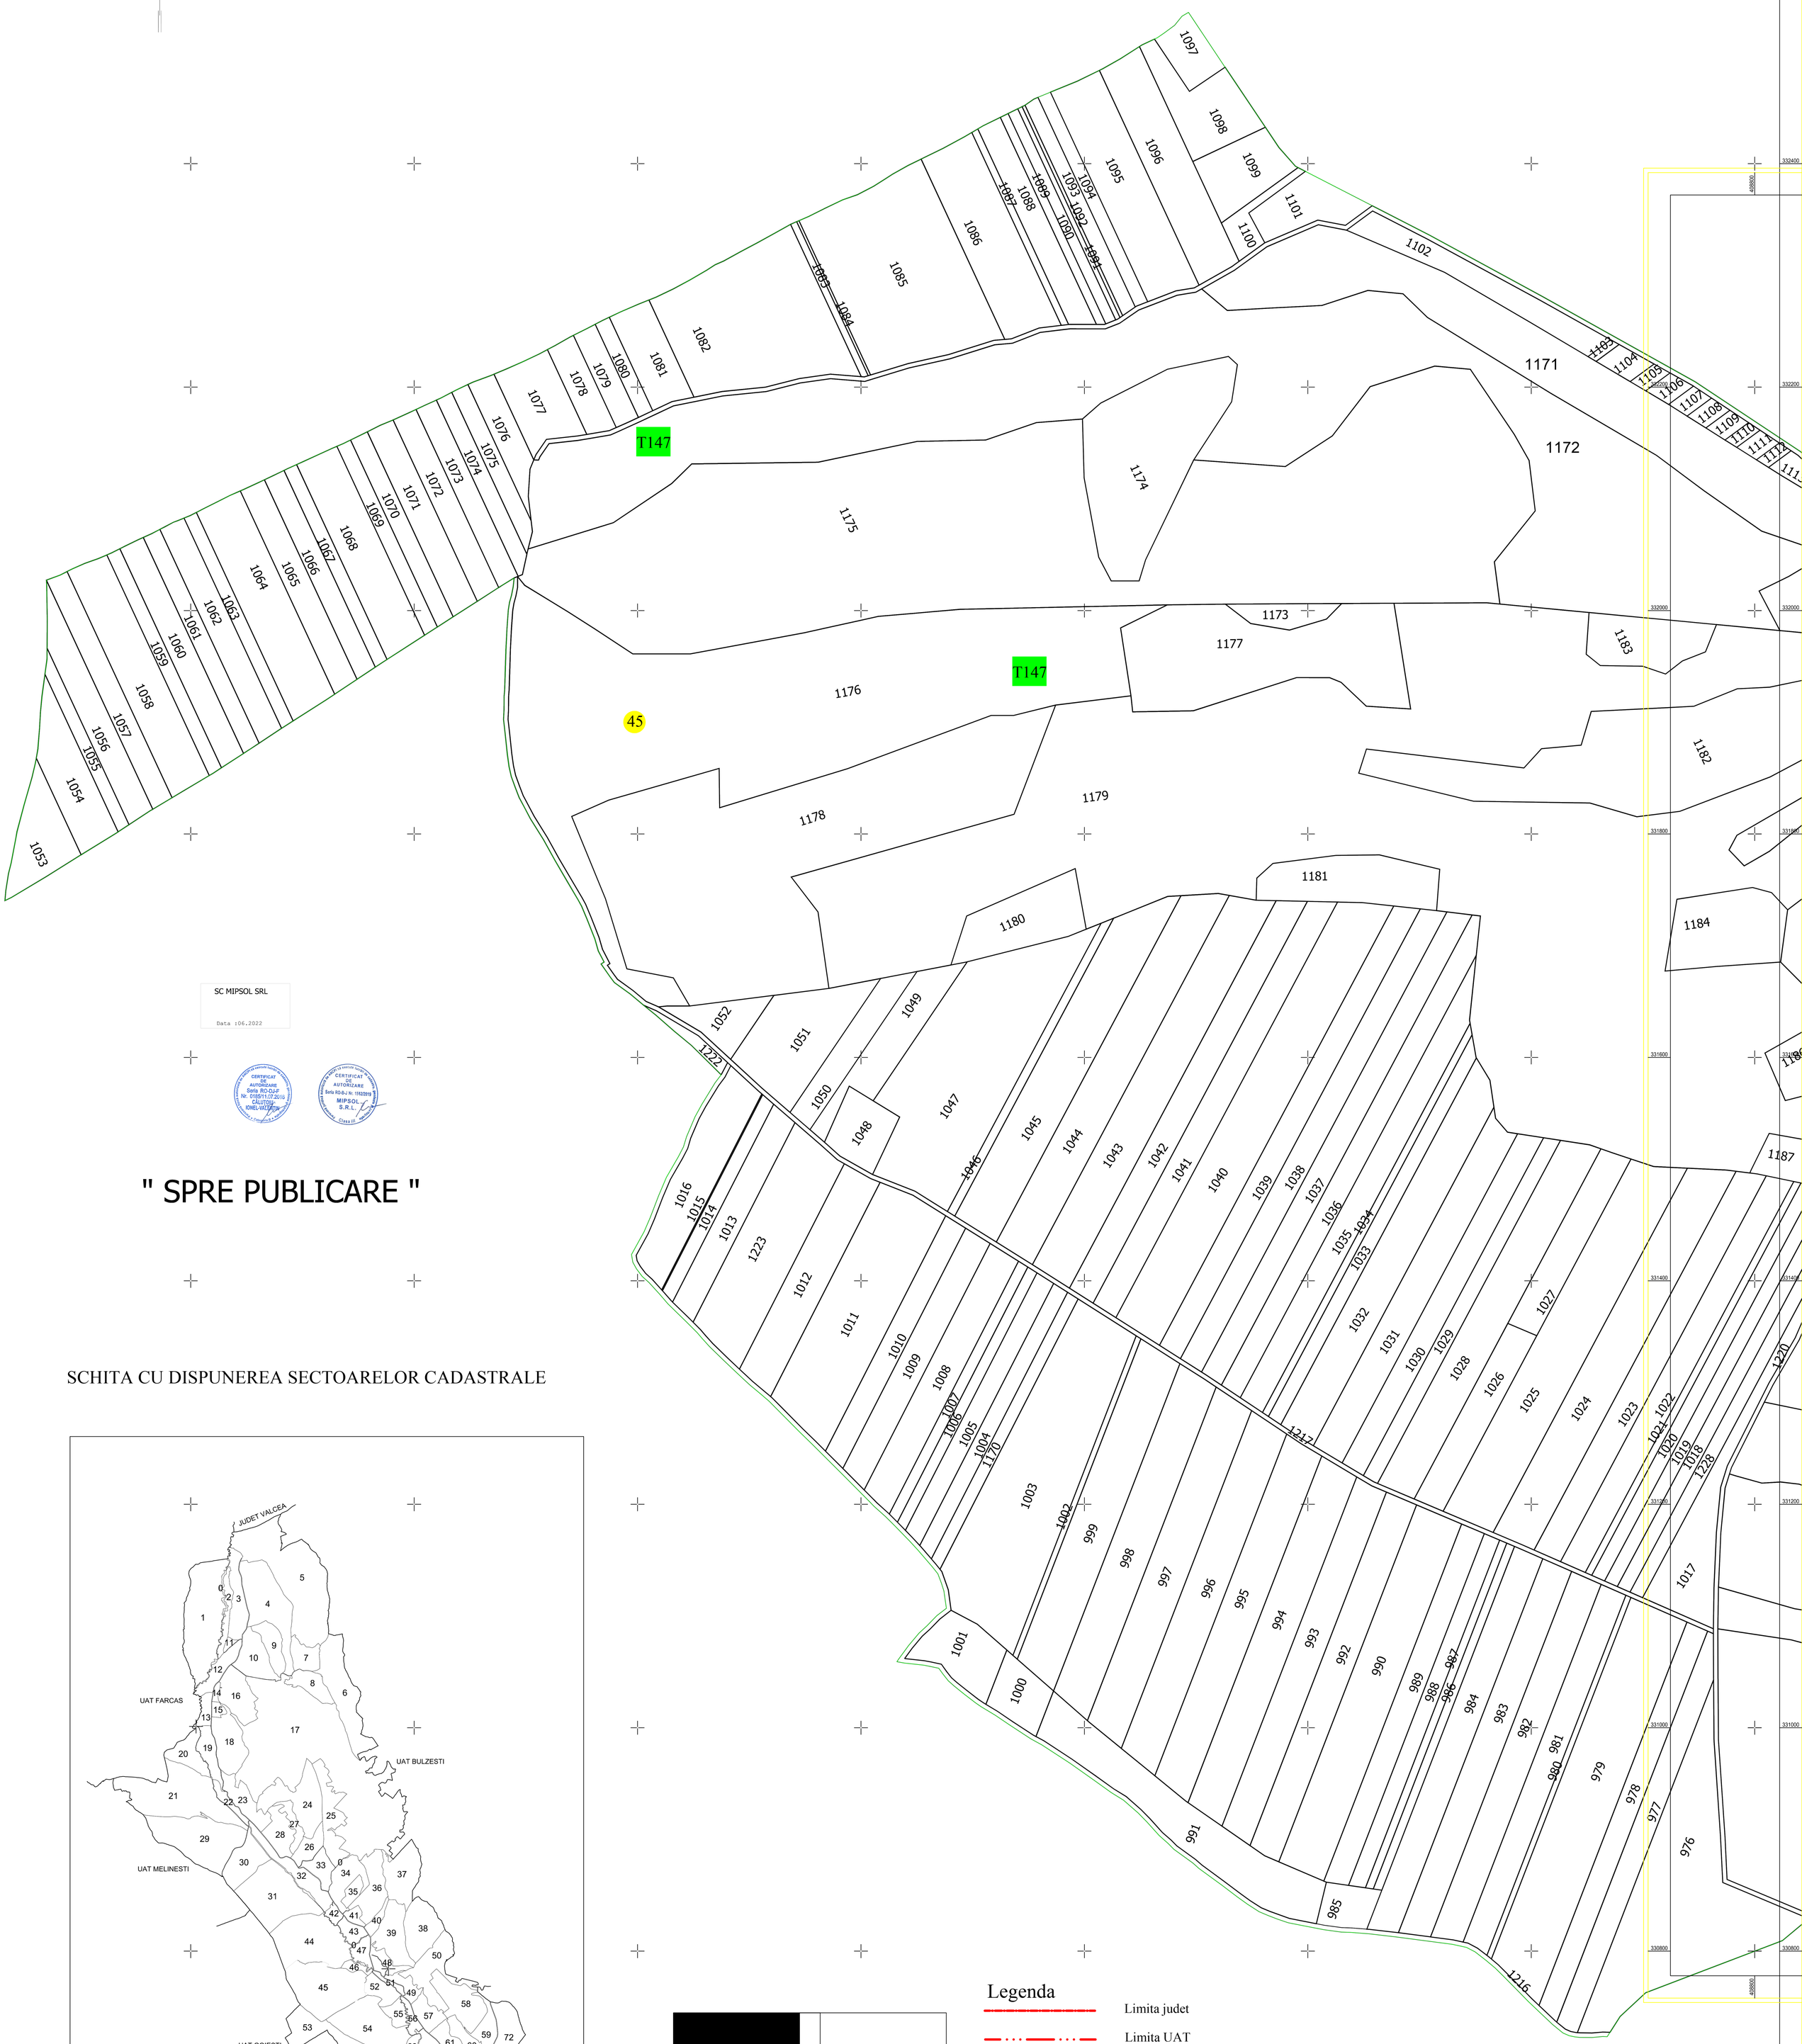

SC MIPSOL SRL

Data :06.2022

CERTIFICAT DE AUTORIZARE Seria RO-DLF Nr. 0185/11.07.2016 CĂLUTOIU IONEL-VALENTIN

CERTIFICAT DE AUTORIZARE Seria RO-B-J Nr. 15932019 MIPSOL S.R.L. Clasa III

" SPRE PUBLICARE "

SCHITA CU DISPUNEREA SECTOARELOR CADASTRALE

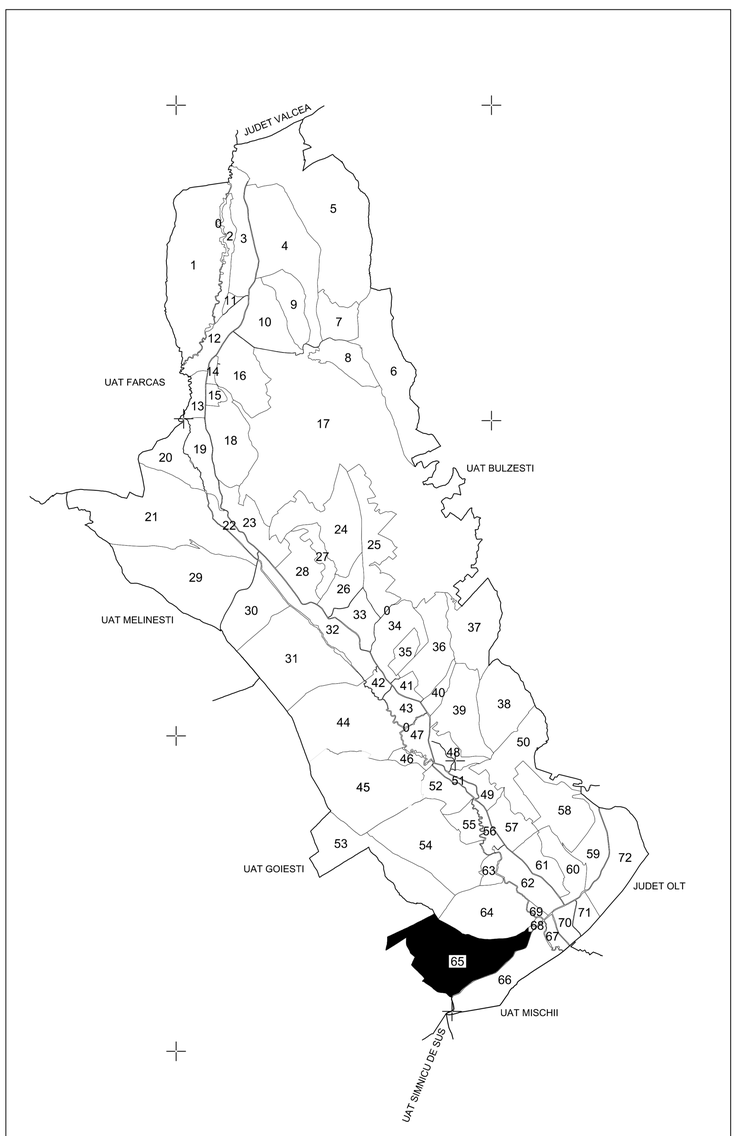

PLANSA 1

Legenda

- Limita judet
- Limita UAT
- Limita intravilan
- Limita sector cadastral
- Limita tarla
- 123 — Numar tarla
- 45 — Numar sector
- 55 — Identificator Imobil