

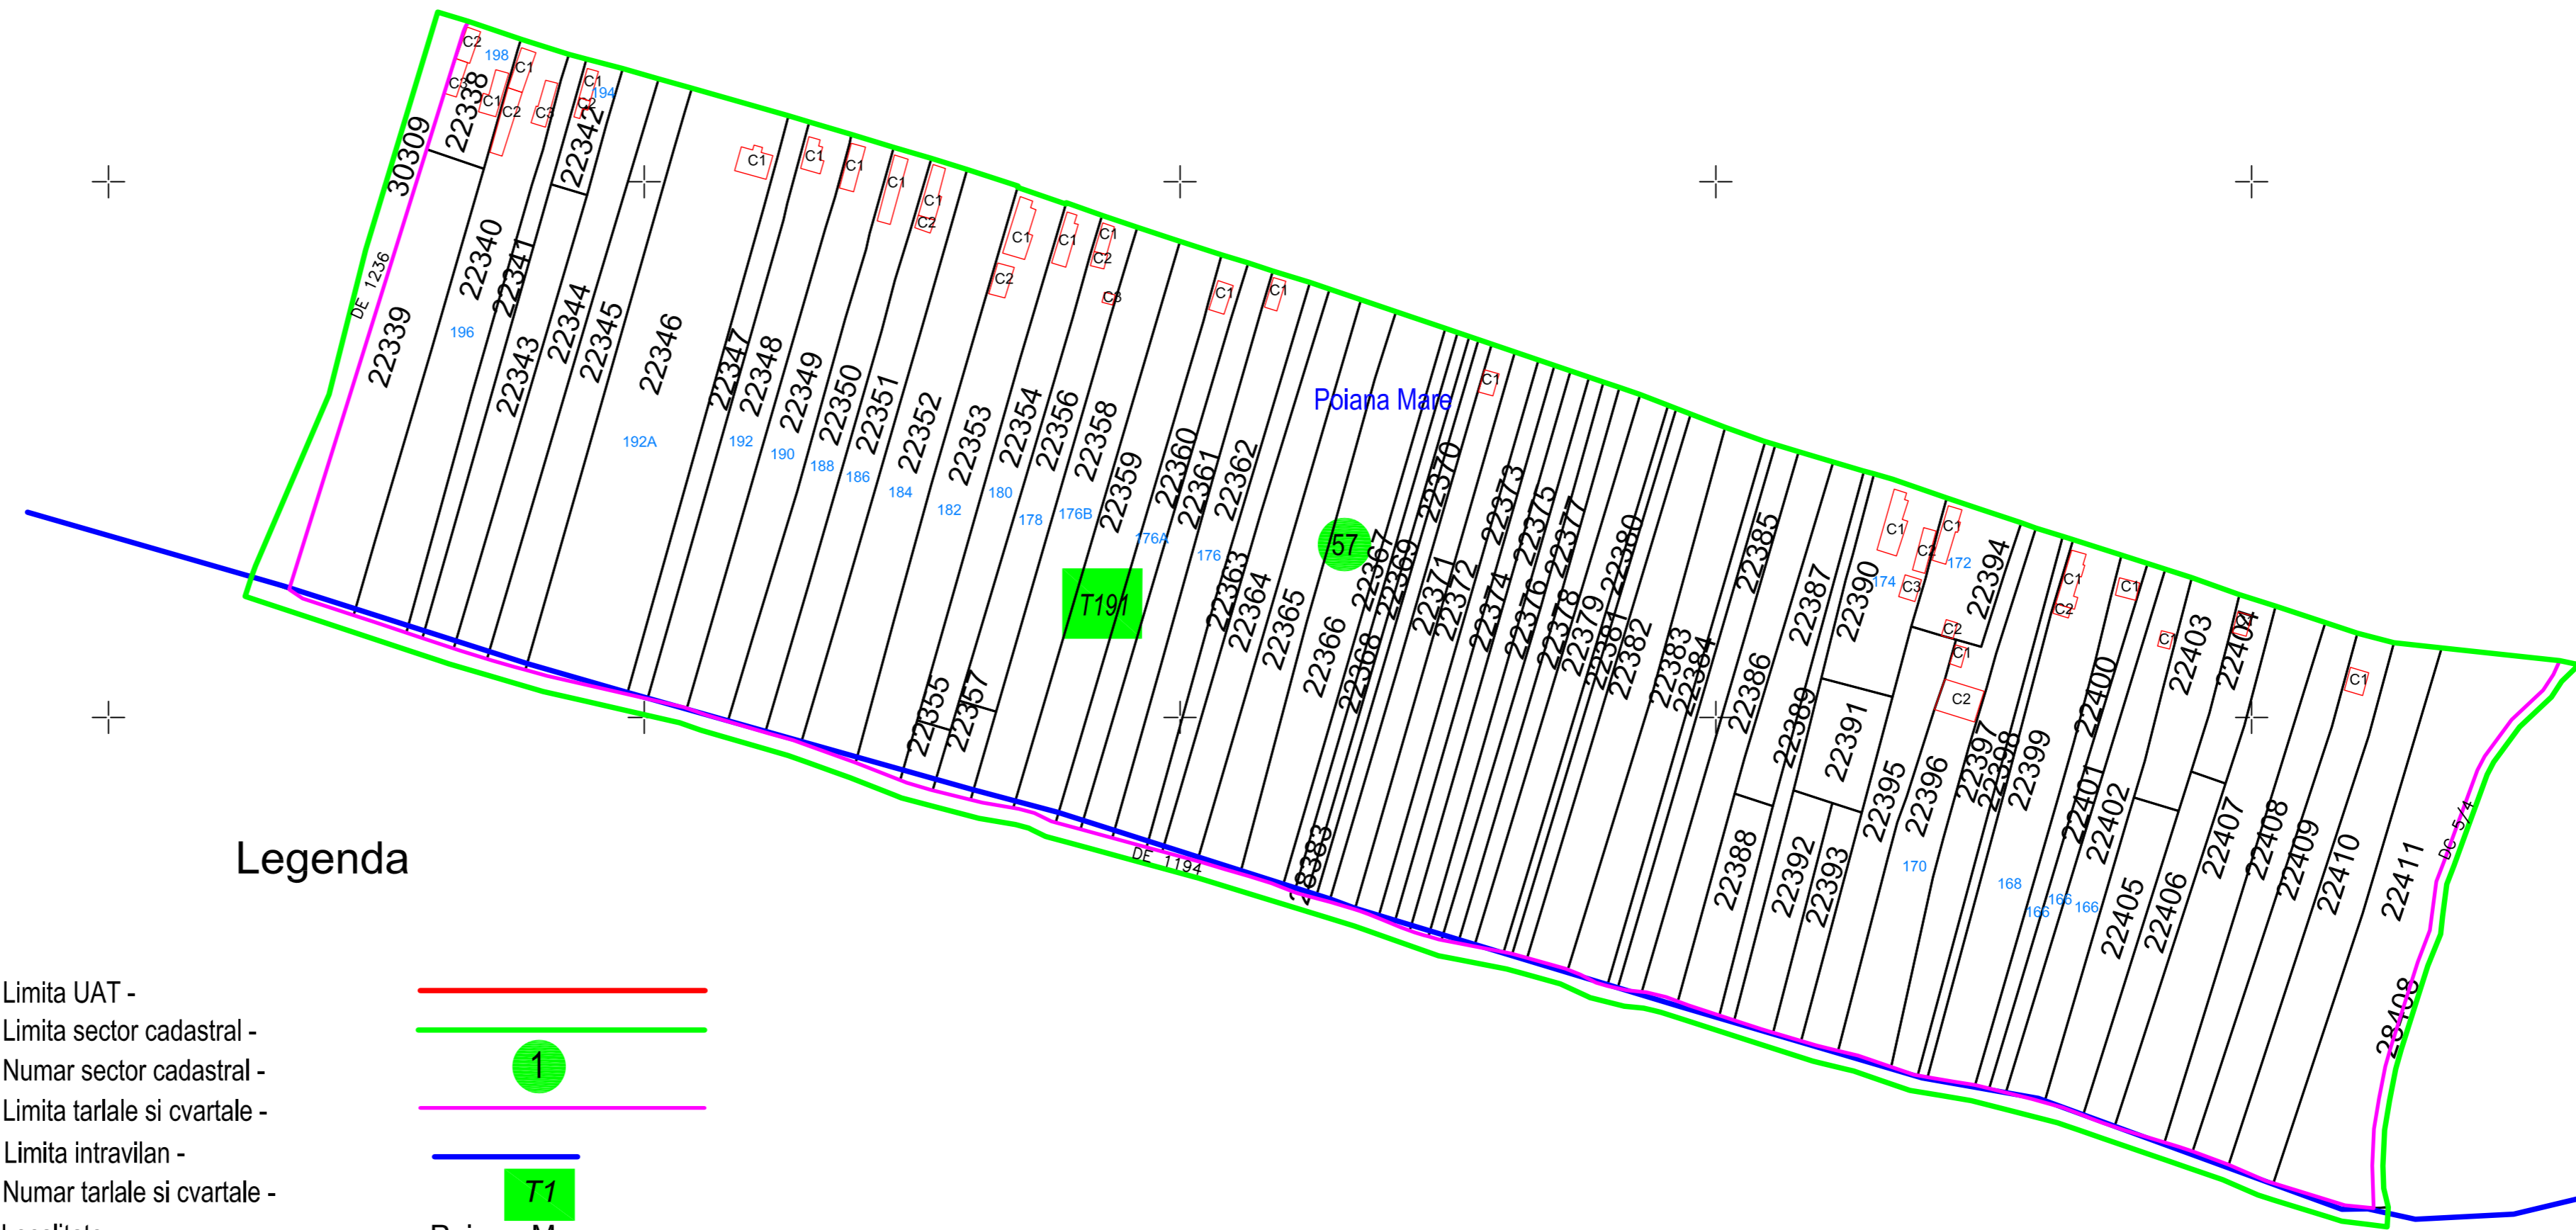
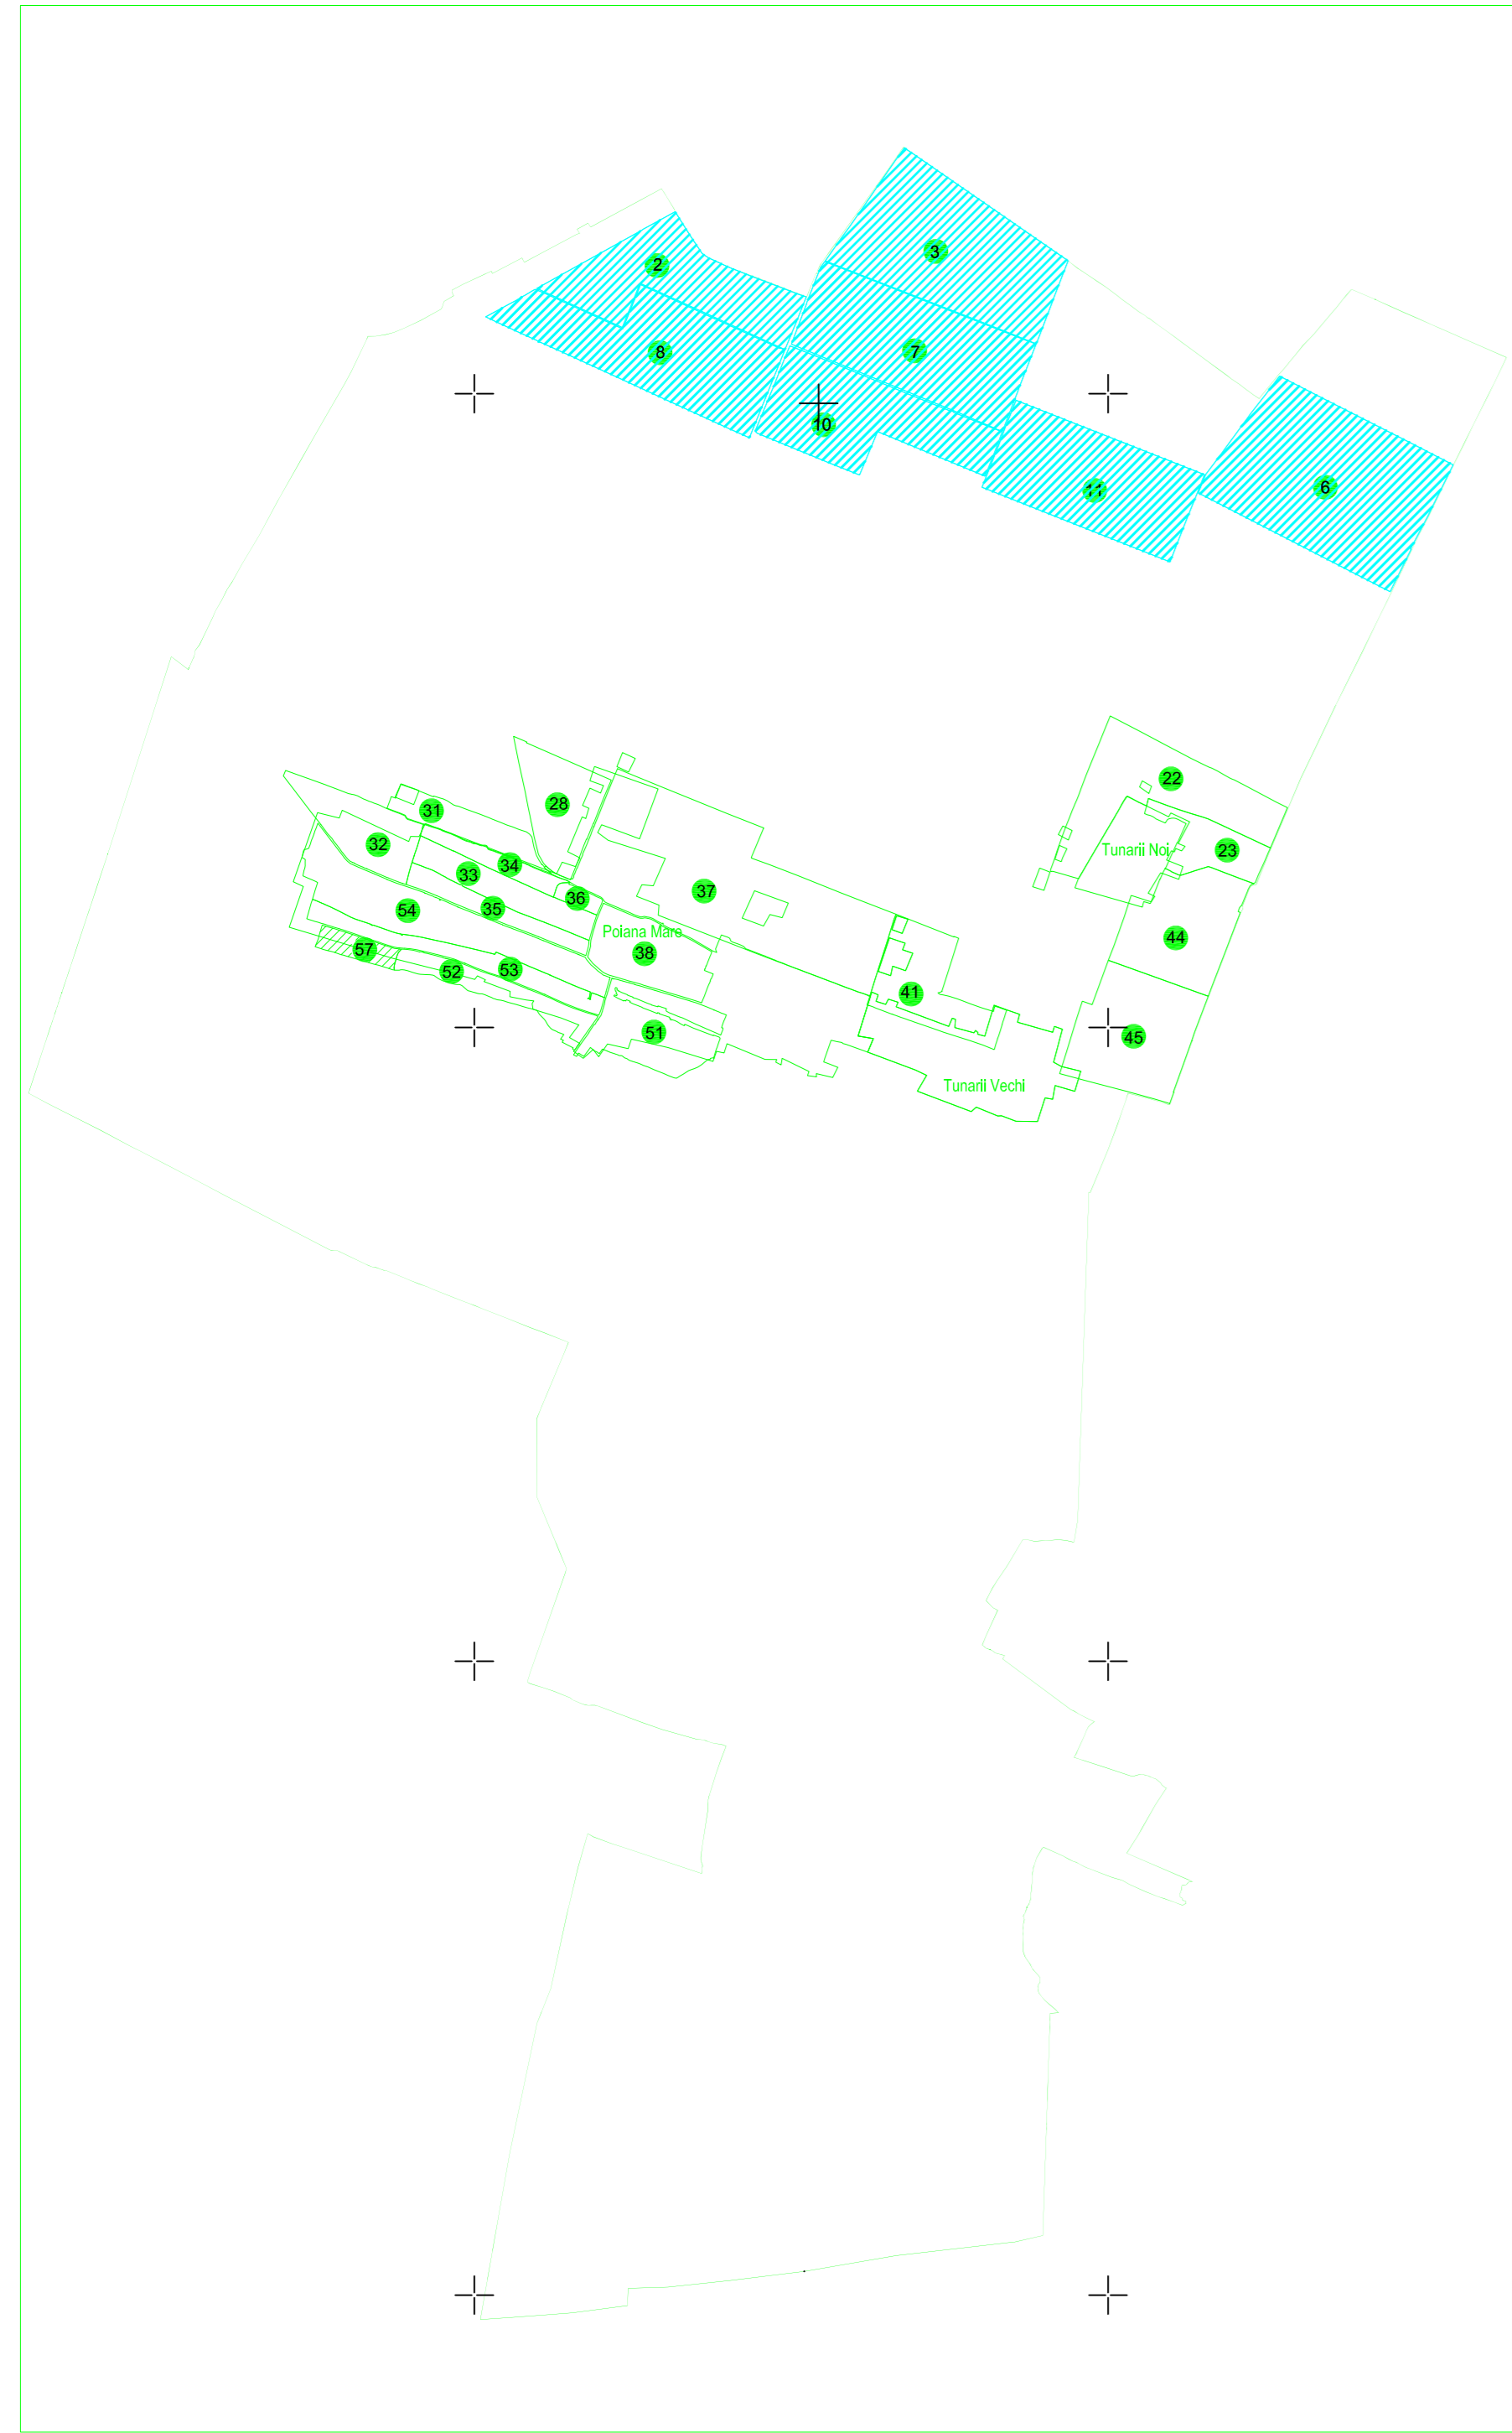


**PLAN CADASTRAL**  
 UAT :Poiana Mare  
 Judetul : Dolj  
 Sectorul cadastral : 57  
 Scara : 1 : 2000, sistem de proiectie STEREO 70

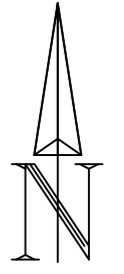

**Legenda**

- Limita UAT -
- Limita sector cadastral -
- Numar sector cadastral -
- Limita tarlale si cvartale -
- Limita intravilan -
- Numar tarlale si cvartale -
- Localitate -
- Nu fac obiectul contractului -
- Numar plansa -
- Limita constructii -
- Identificator constructii -
- Sectoare - sublivrare 2.2.7

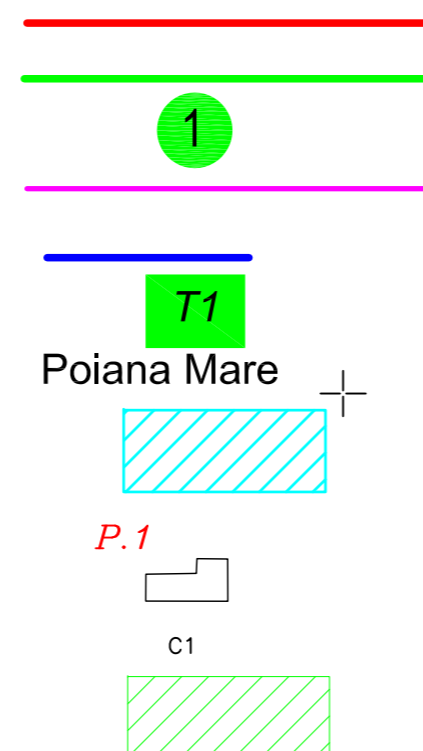

S.C. CARTOTOP S.A.	Planșă nr. 33 din 11
Serviciul de proiectare	Serviciul de date
Ing. Vasile DJUNA	
Data	

Schita de asamblare a planselor

P.33



"Spre publicare"

P.33