


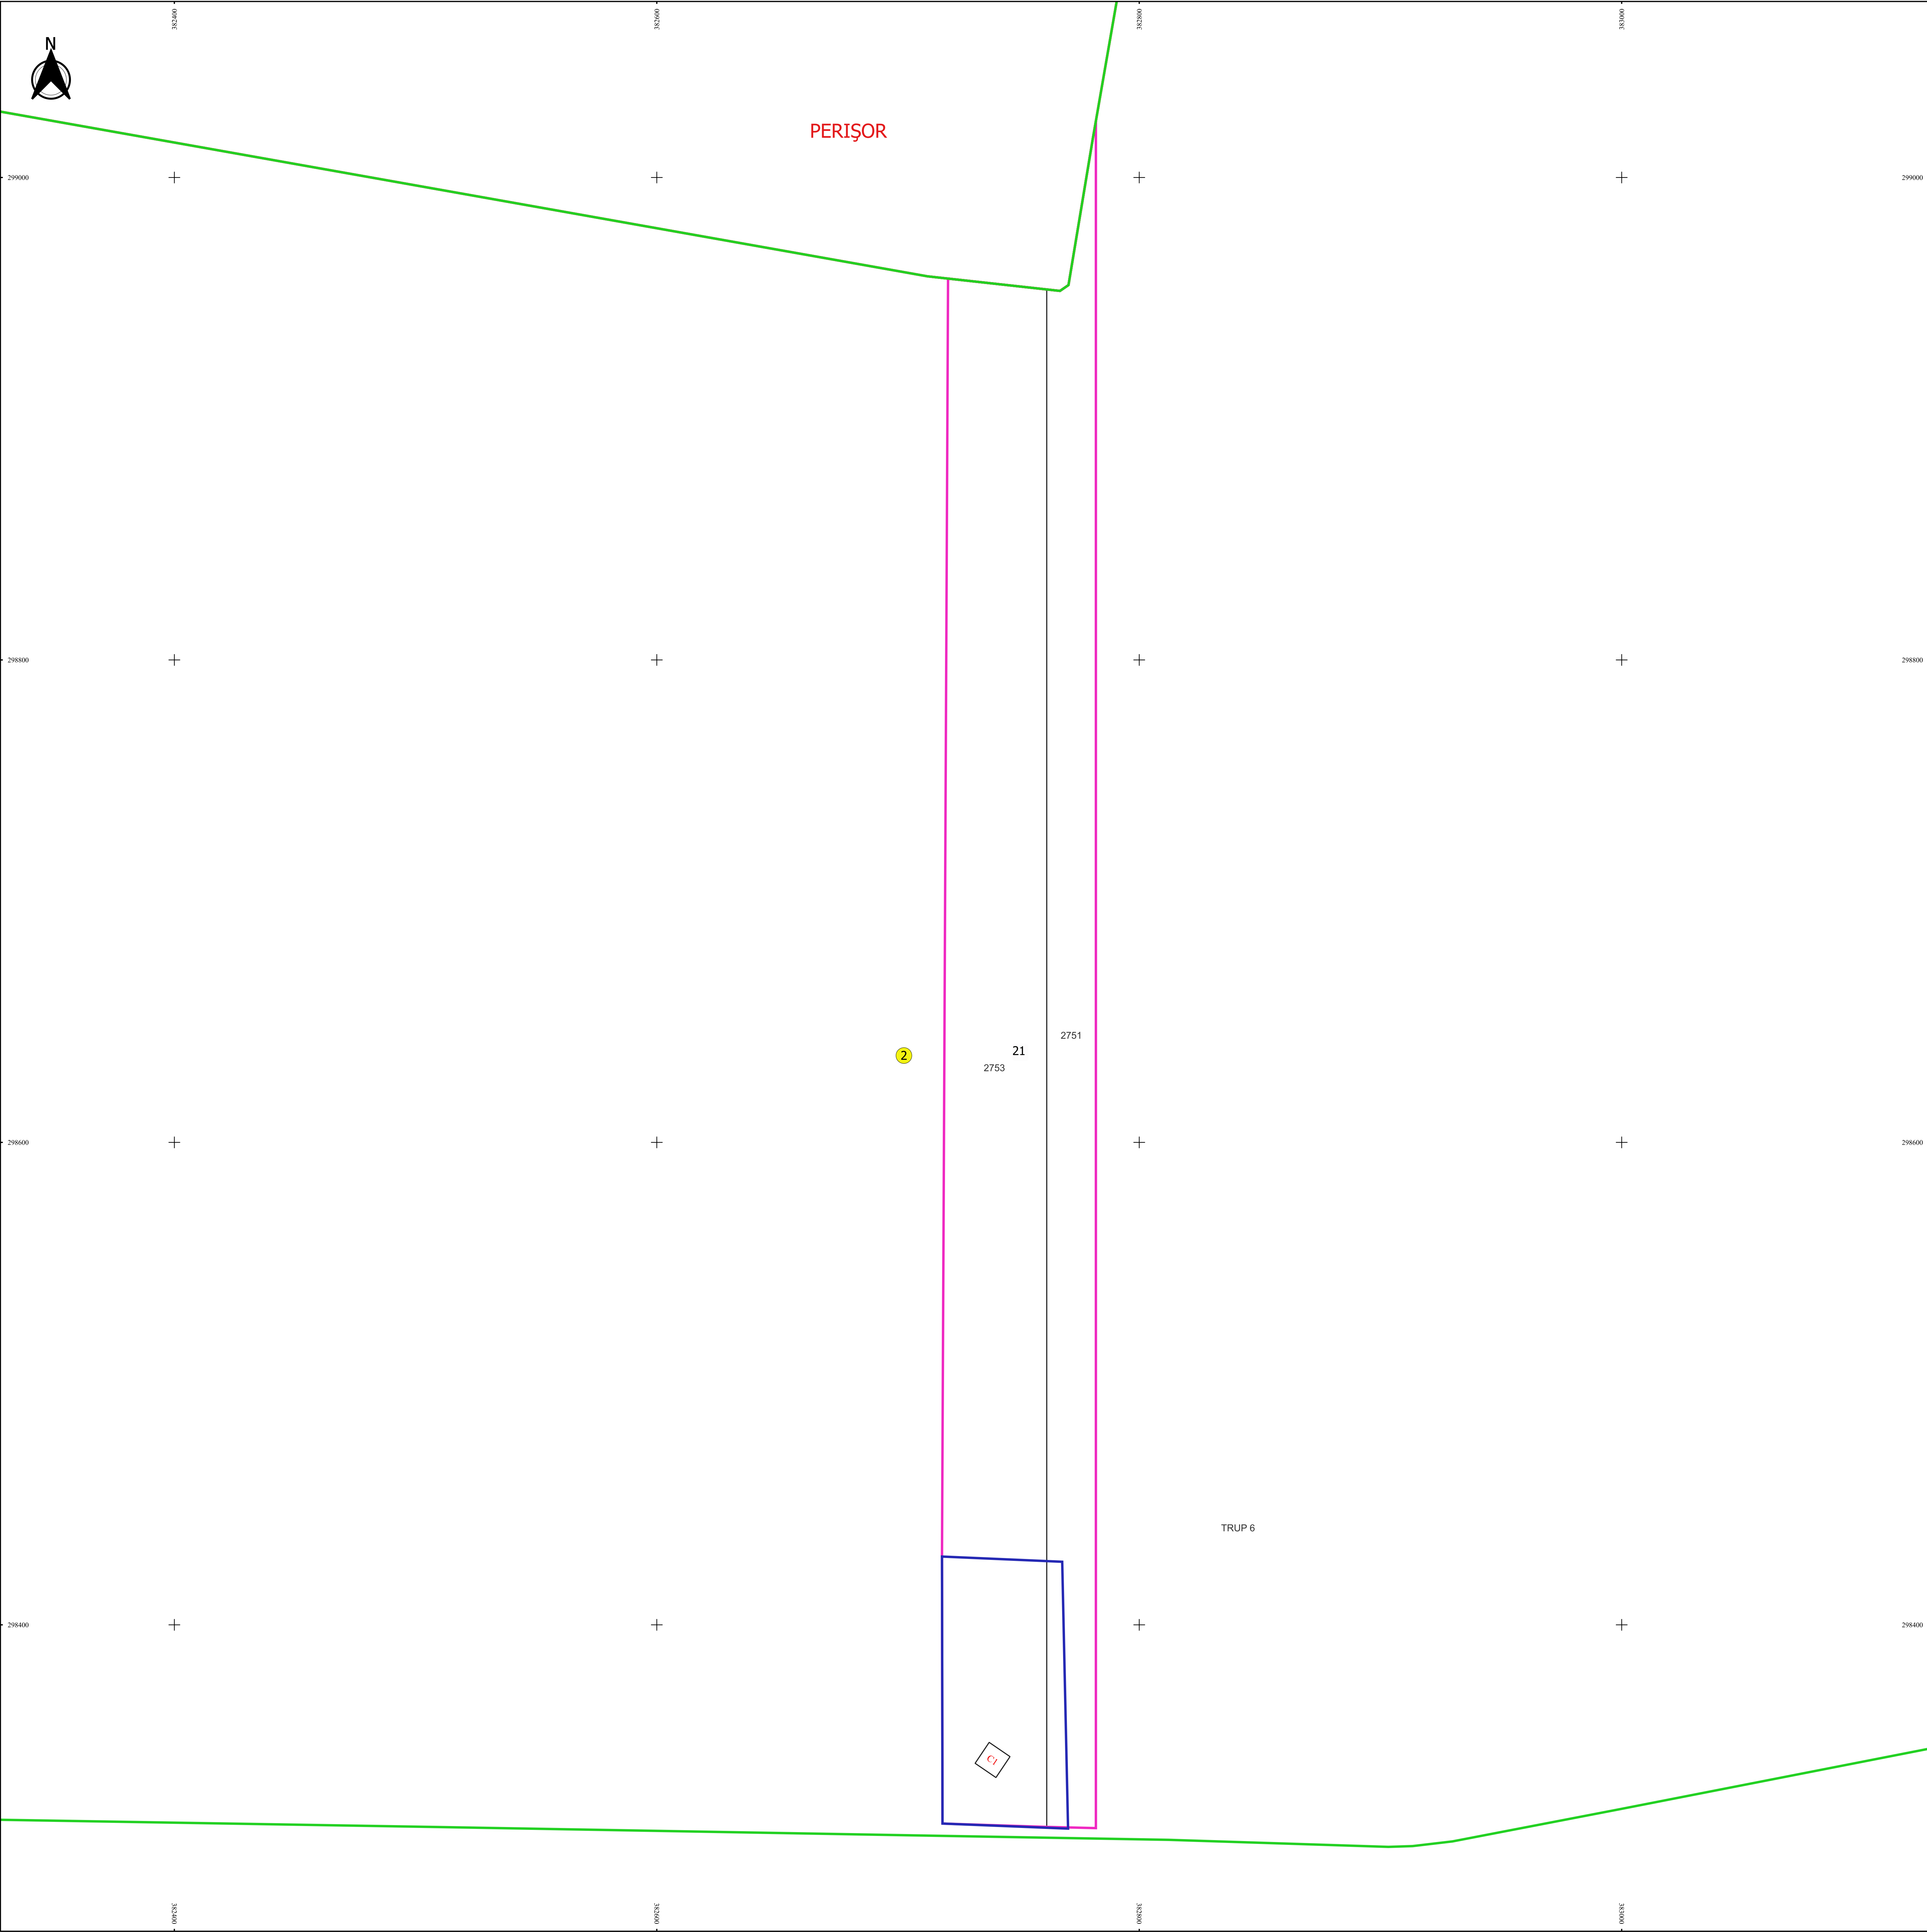

PLAN CADASTRAL AL INTRAVILANULUI

JUDEȚ DOLJ, UAT RAVODAN,

TRUP 6

Sectorul Cadastral 2

Spre publicare

Scara 1:1000

Sistem de proiecție "STEREO '70"

- Planșa 1 -

Schița de racordare a planșelor

Planșa 1



Legendă

- Limită sector
- Limită UAT
- Limită intravilan
- Limită imobil
- Limită construcții
- Limită cvartal
- Număr sector
- Număr administrativ
- Număr imobil
- Număr construcții
- Număr cvartal
- Toponimie

Schița dispunerii sectorului cadastral

The sketch map shows the location of the cadastral sector (2) within the surrounding area. It includes the names of the neighboring areas: PERIȘOR, RADOVAN, VÂRVORU DE JOS, CALOPĂR, SEGARCEA, LIPOVU, and ÎNTORSURA. The sector is highlighted with a green outline and a yellow circle containing the number 2.

Director
SC. JUDEȚEANĂ CADASTRU SRL
Județul Dolj
Strada
Nr. 1