


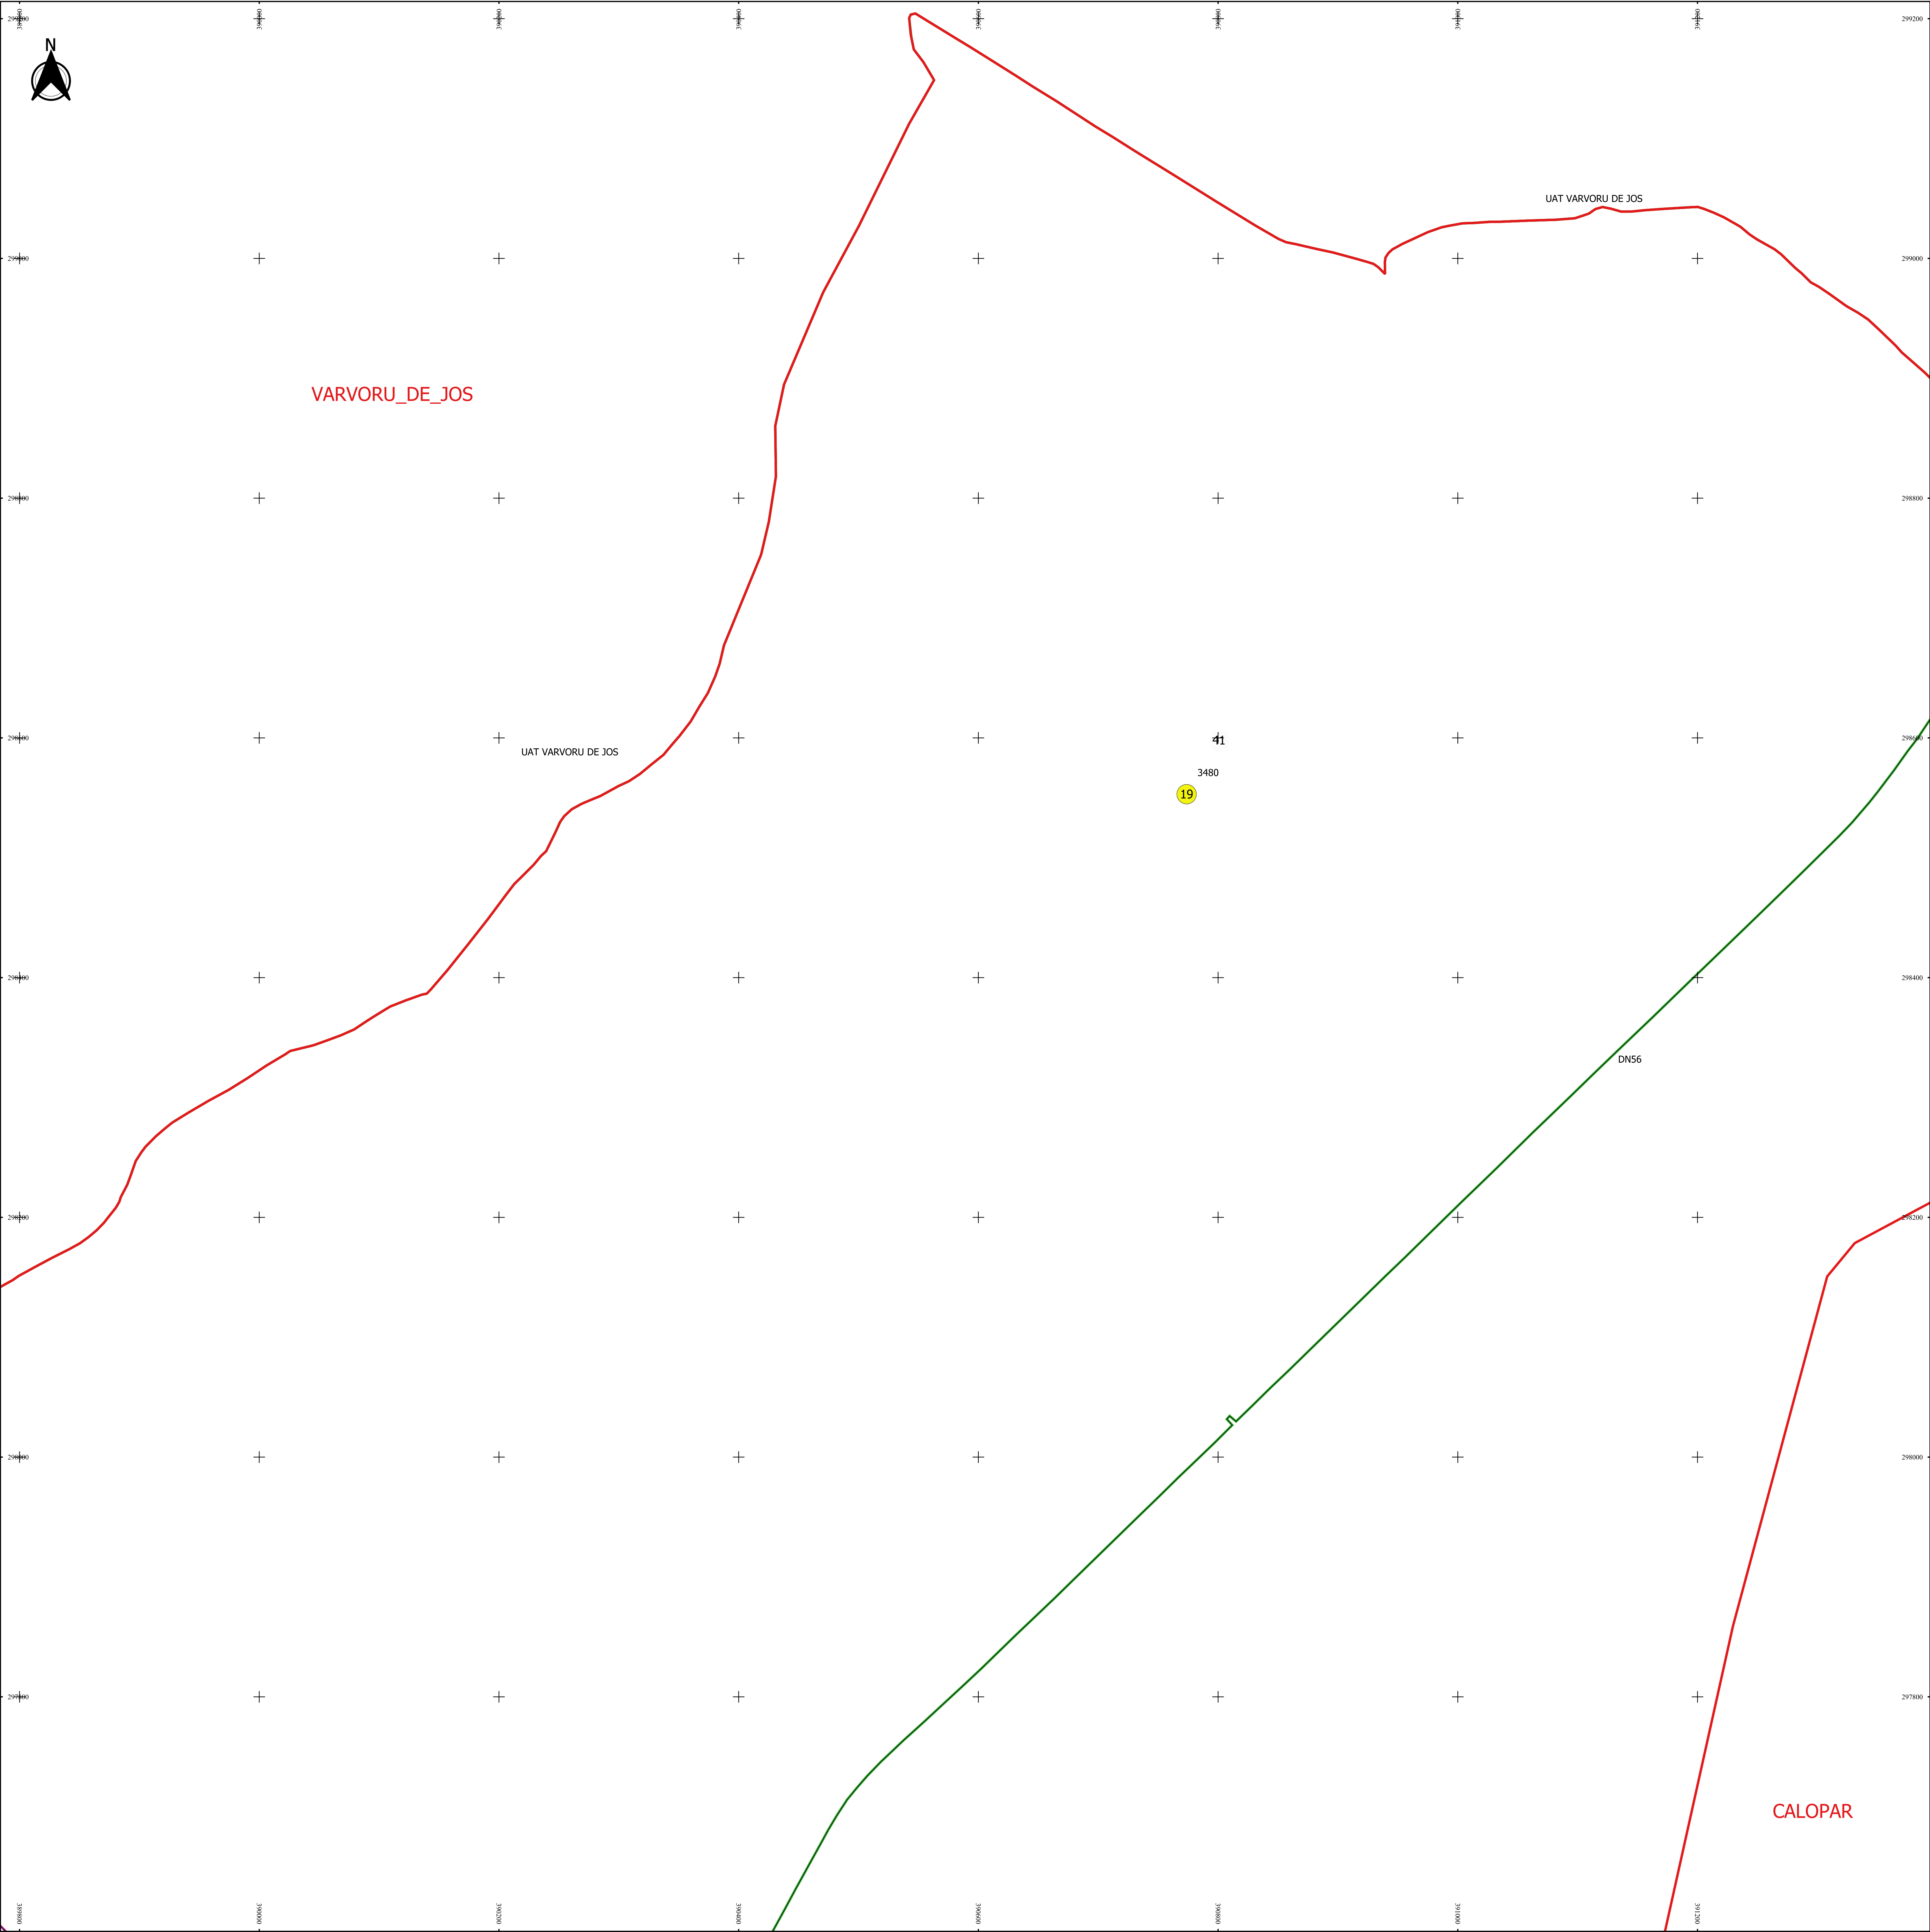

PLAN CADASTRAL
JUDEȚ DOLJ, UAT RADOVAN
Spre publicare

Scara 1:2000
Sistem de proiecție "STEREO '70"
- Plansa 2 -


Schița de racordare a planșelor

Plansa 1	Plansa 2	Plansa 3
Plansa 4	Plansa 5	



Legendă	
—	Limită sector
—	Limită UAT
—	Limită intravilan
—	Limită imobil
—	Limită construcții
—	Limită tarla
19	Număr sector
3517	Număr imobil
3526-C1	Număr construcții
41	Număr tarla
DN56	Toponimie

Schița dispunerii sectorului cadastral

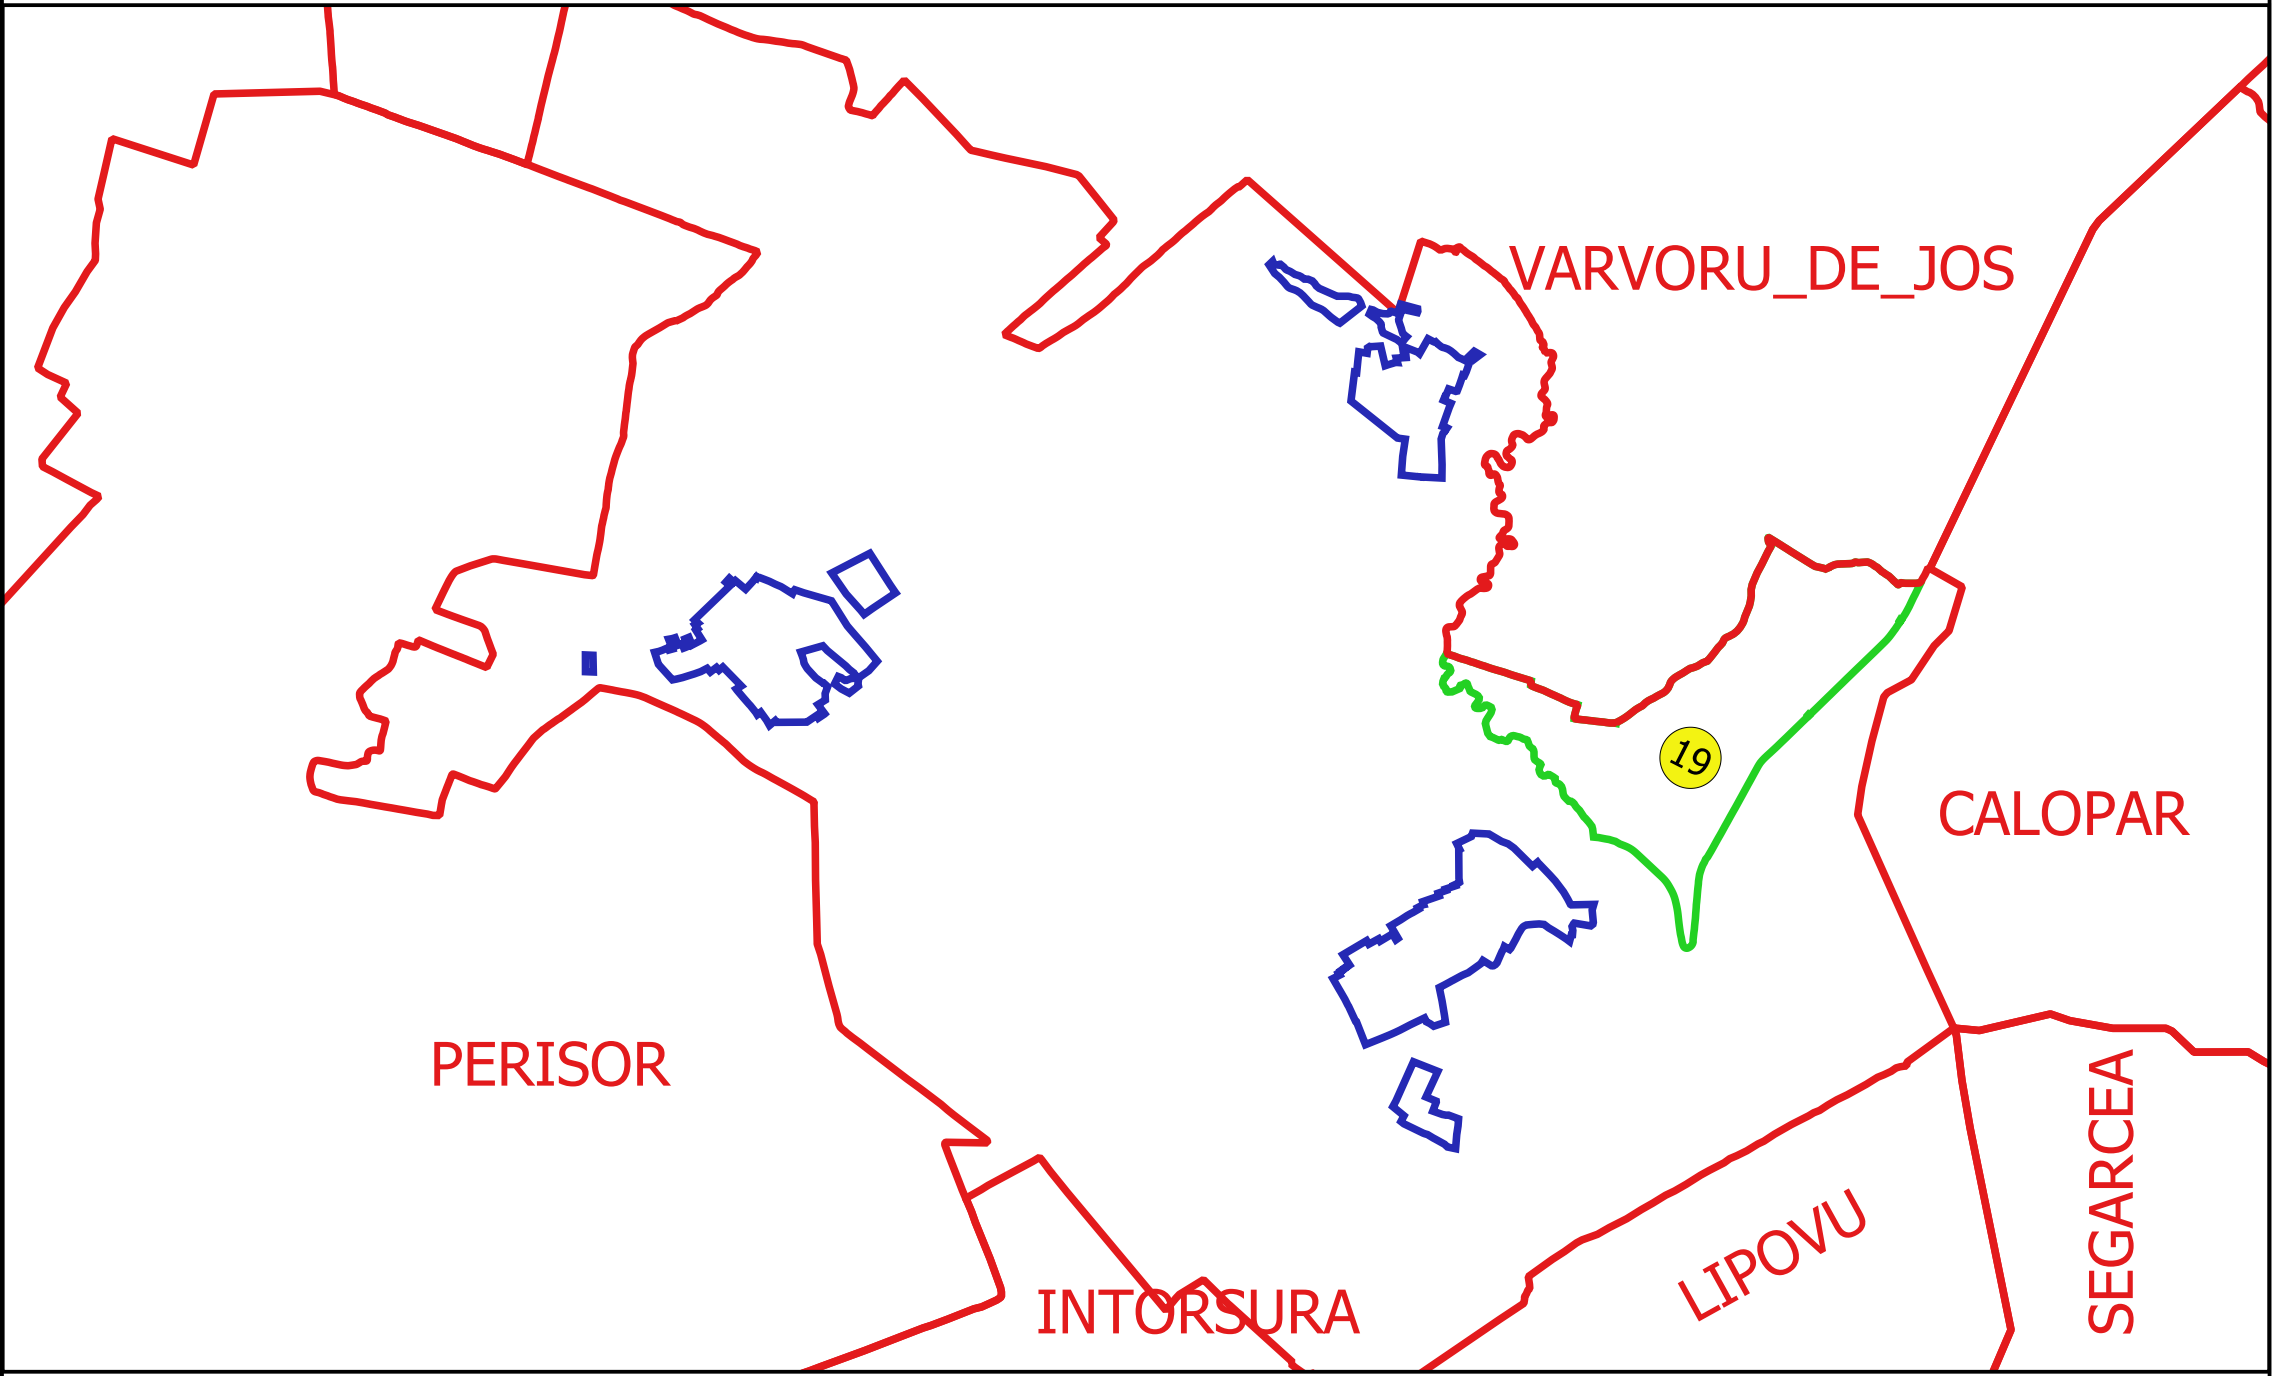

Elaborat de: GEORGHE CARIȘTEA SRL Ing. P. B. CONSTANTIN 11.12.2023